
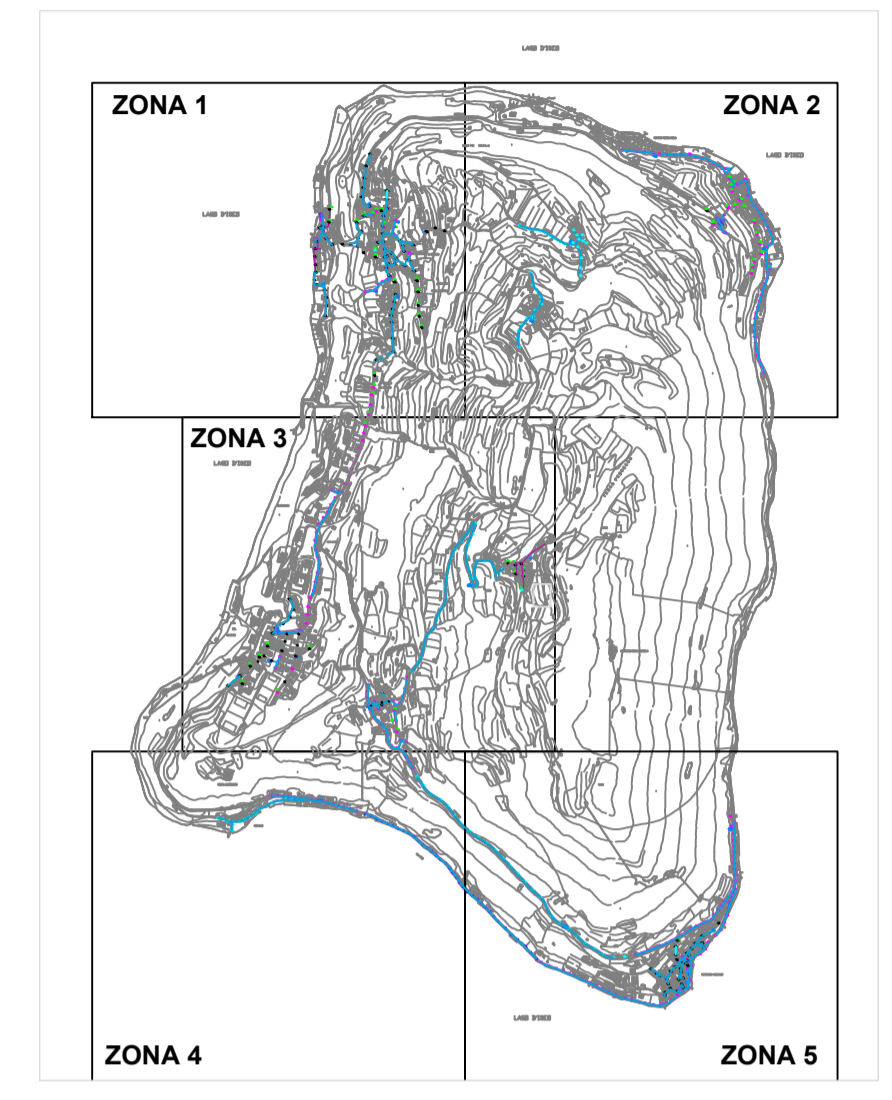


LAGO D'ISEO

QUADRO UNIONE

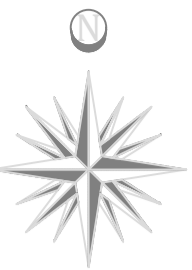

LEGENDA

- XXXX Nessun Intervento
- Interventi da Programmare
- Sostituzione Retrofit Lanzini
- Sostituzione Retrofit AEC



Progettazione

Revisione	Data	Oggetto modifica	Nome	Firma	Nome	Firma	Nome	Firma
			Disegnato		Controllato		Approvato	
1	13-04-2018	Aggiornamento	-	-	-	-	-	-

Comittente:

Comune di MONTE ISOLA  
Località Siviano 76 - 25050 Monte Isola (BS)

Progetto: **COMPLETAMENTO DELL'INSTALLAZIONE DEI CORPI ILLUMINANTI A LED PER LA RIQUALIFICA DELL'IMPIANTO DI ILLUMINAZIONE PUBBLICA**

Interventi: **INTERVENTI PER LA RIQUALIFICA - ZONA 2**

Tipologia: **SITUAZIONE DI PROGETTO**

Scala: 1 : 2000

Progetto: 2019 08 22 Monte isola

Versione: A1

Data: Agosto 2019

Progettato da: iNERGY

Disegnato da: Biasetti - Vicari

Verificato da: Biasetti - Vicari

Comune di MONTE ISOLA

Comune di MONTE ISOLA

Progetto: **E01**

Foglio: 7 di 10