



QUADRO UNIONE

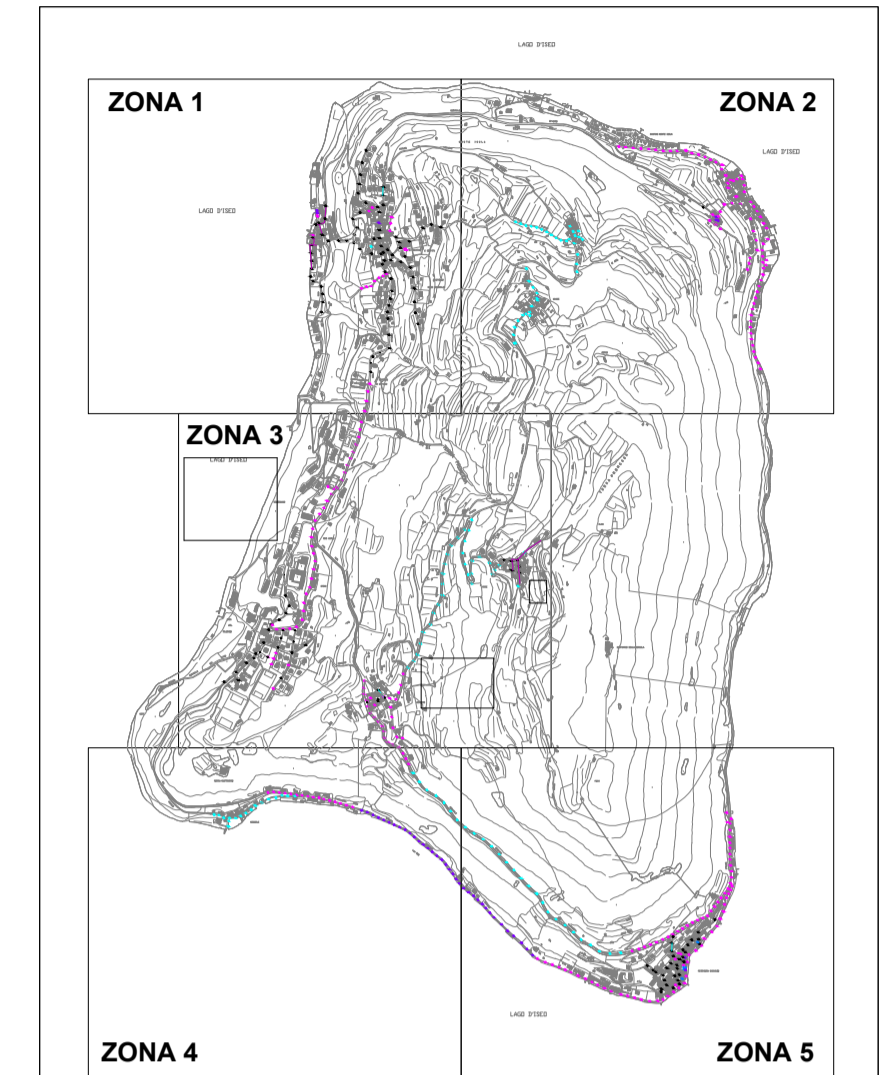

LEGENDA

- XXXX Apparecchio con lampada Hg (vapori di mercurio)
- XXXX Apparecchio con lampada SAP (sodio alta pressione)
- XXXX Apparecchio con lampada SBP (sodio bassa pressione)
- XXXX Apparecchio con lampada IM (ioduri metallici)
- XXXX Apparecchio con lampada LED

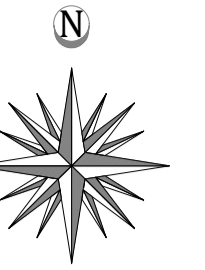

Progettazione



Revisione	Data	Oggetto modifica	Nome	Firma	Nome	Firma	Nome	Firma
			Disegnato		Controllato		Approvato	
1	13-04-2018	Aggiornamento						

Committente:



Comune di MONTE ISOLA
Località Siviano 76 - 25050 Monte Isola (BS)

Progetto:

COMPLETAMENTO DELL'INSTALLAZIONE DEI CORPI ILLUMINANTI A LED PER LA RIQUALIFICA DELL'IMPIANTO DI ILLUMINAZIONE PUBBLICA

Oggetto:

INTERVENTI PER LA RIQUALIFICA - ZONA 1

Tipologia:

SITUAZIONE ESISTENTE

Scala 1 : 2000
File 2019_08_22 Monte isola
Formato A1
Data prima emissione Agosto 2019
Disegnato da: iNERGY
Controllato da: Biasetti - Vicari
Approvato da: Biasetti - Vicari

IL PROGETTISTA
Disegno
E01
Foglio 3 di 10
Commissa