



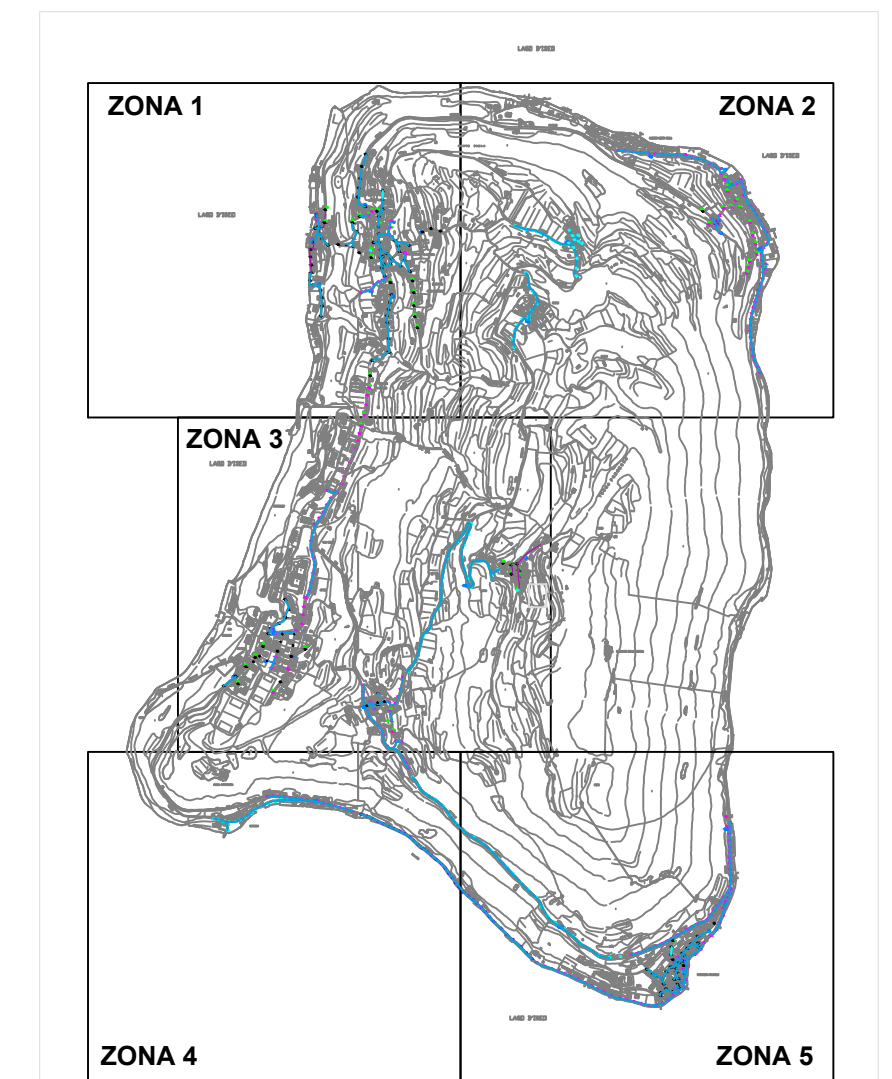

QUADRO UNIONE

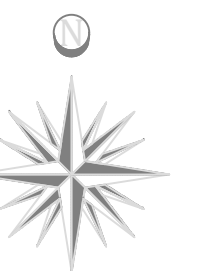

LEGENDA

- XXXX Nessun Intervento
- XXXX Interventi da Programmare
- XXXX Sostituzione Retrofit Lanzini
- XXXX Sostituzione Retrofit AEC



Progettazione

Revisione	Data	Aggiornamento	Nome	Firma	Nome	Firma	Nome	Firma
		Oggetto modifica	Disegnato	Controllato	Approvato			
1	13-04-2018	Aggiornamento						

Comitatante:

Comune di MONTE ISOLA
Località Siviano 76 - 25050 Monte Isola (BS)

Progetto: **COMPLETAMENTO DELL'INSTALLAZIONE DEI CORPI ILLUMINANTI A LED PER LA RIQUALIFICA DELL'IMPIANTO DI ILLUMINAZIONE PUBBLICA**

Progetto: **INTERVENTI PER LA RIQUALIFICA - ZONA 3**

Tipologia: **SITUAZIONE DI PROGETTO**

Scala: 1 : 2000	Progetto: MONTE ISOLA	Progetto: E01
Data: 2019 08 22 Monte isola	Autore: A1	Progetto: 8 di 10
Data: Agosto 2019	Autore: iNERGY	
Autore: Biasetti - Vicari	Autore: Biasetti - Vicari	
Autore: Biasetti - Vicari	Autore: Biasetti - Vicari	