



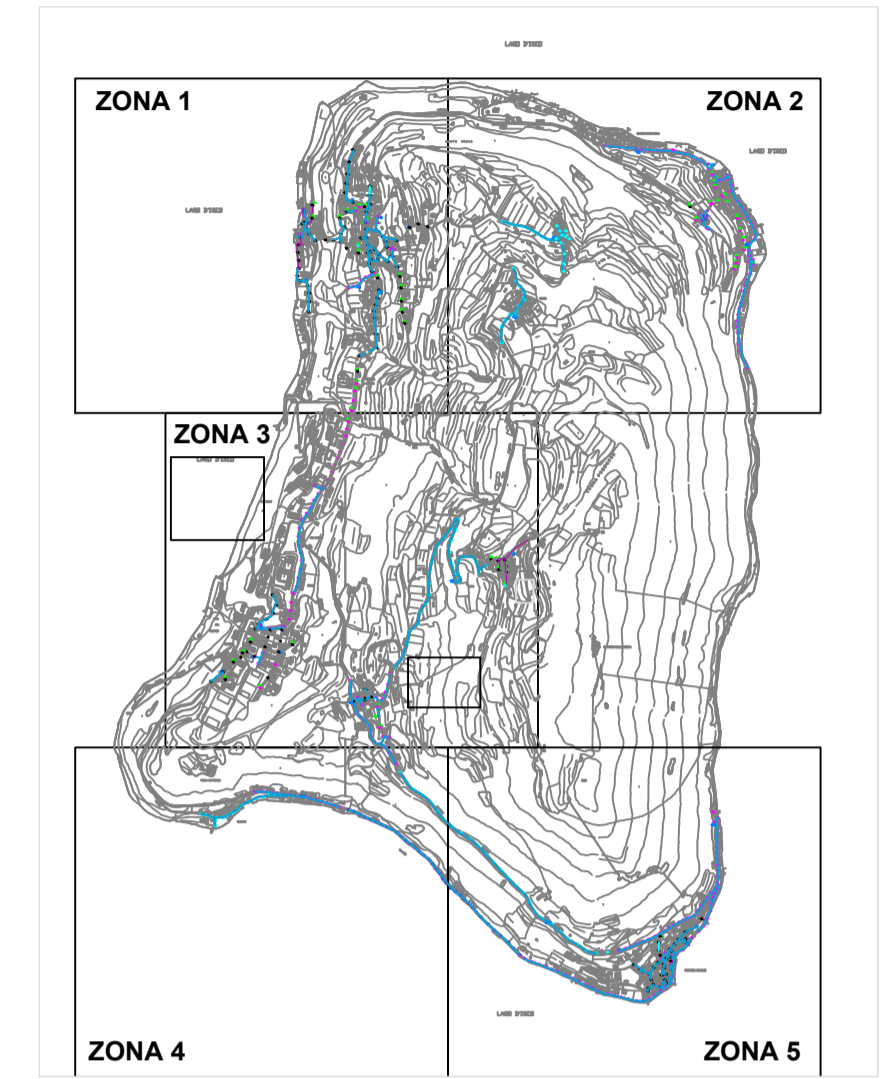

QUADRO UNIONE

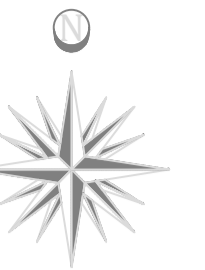

LEGENDA

- Nessun Intervento
- Interventi da Programmare
- Sostituzione Retrofit Lanzini
- Sostituzione Retrofit AEC



Progettazione

Revisione	Data	Oggetto modifica	Disegnato		Controllato		Approvato	
			Nome	Firma	Nome	Firma	Nome	Firma
1	13-04-2018	Aggiornamento	-	-	-	-	-	-

Comittente:

Comune di MONTE ISOLA
Località Siviano 76 - 25050 Monte Isola (BS)

Progetto: **COMPLETAMENTO DELL'INSTALLAZIONE DEI CORPI ILLUMINANTI A LED PER LA RIQUALIFICA DELL'IMPIANTO DI ILLUMINAZIONE PUBBLICA**

Interventi: **INTERVENTI PER LA RIQUALIFICA - ZONA 4**

Tipologia: **SITUAZIONE DI PROGETTO**

Scala: 1 : 2000	Prodotto da:	Revisione: E01
Data: 2019 08 22 Monte isola	Autore:	Foglio: 9 di 10
Versione: A1	Prodotto da:	Commissario: -
Prodotto da: Agosto 2019	Autore: Biasetti - Vicari	
Prodotto da: iNERGY	Commissario: Biasetti - Vicari	
Prodotto da: Biasetti - Vicari		