
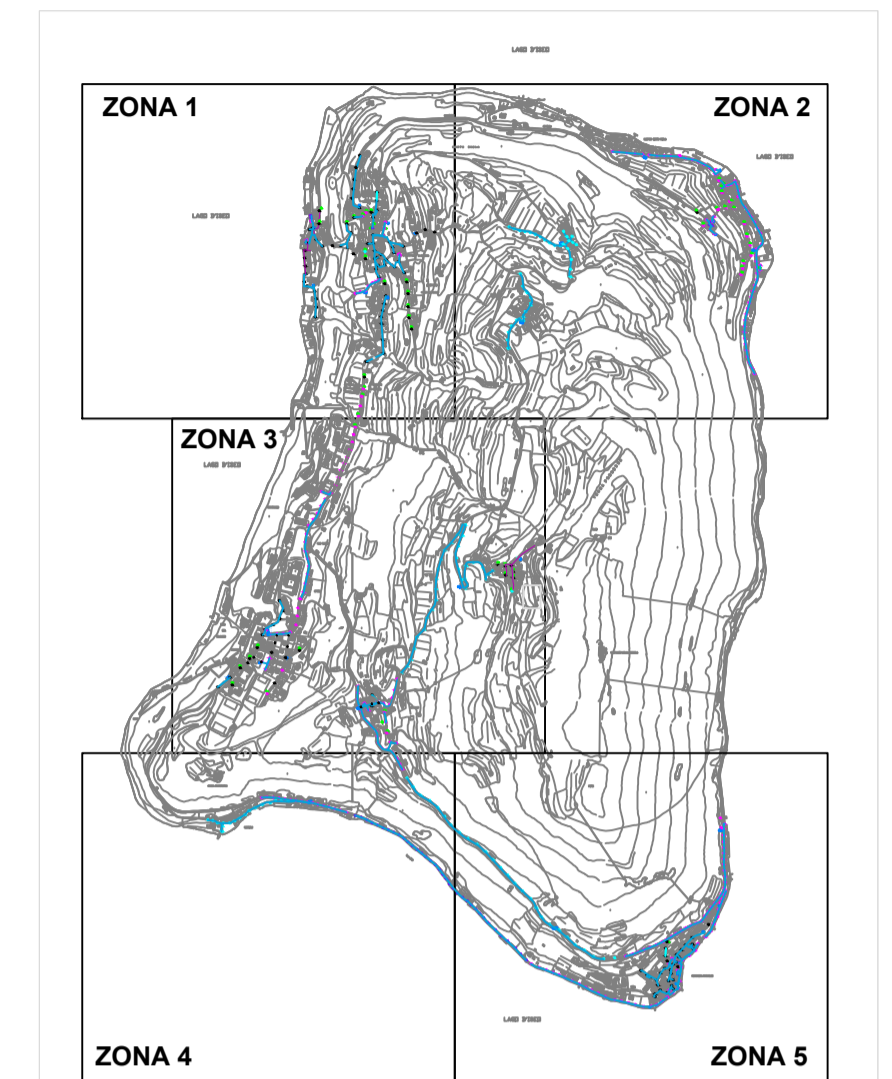


LAGO D'ISEO

QUADRO UNIONE

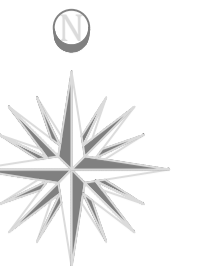

LEGENDA

- XXXX Nessun Intervento
- XXXXX Interventi da Programmare
- XXXXX Sostituzione Retrofit Lanzini
- XXXXX Sostituzione Retrofit AEC



Progettazione

Revisione	Data	Oggetto modifica	Nome	Firma	Nome	Firma	Nome	Firma
			Disegnato		Controllato		Approvato	
1	13-04-2018	Aggiornamento	-	-	-	-	-	-

Comittente:

Comune di MONTE ISOLA
Località Siviano 76 - 25050 Monte Isola (BS)

Progetto: **COMPLETAMENTO DELL'INSTALLAZIONE DEI CORPI ILLUMINANTI A LED PER LA RIQUALIFICA DELL'IMPIANTO DI ILLUMINAZIONE PUBBLICA**

Interventi: **INTERVENTI PER LA RIQUALIFICA - ZONA 5**

Tipologia: **SITUAZIONE DI PROGETTO**

Scala: 1 : 2000	IL PROGETTISTA	Disegno: E01
Data: 2019 08 22 Monte isola	Autore: A1	Foglio: 10 di 10
Periodo: Agosto 2019	Progettato da: iENERGY	Commissa:
Progettato da: Biasetti - Vicari	IL COMMITTENTE	
Progettato da: Biasetti - Vicari		

VIETATA LA DUPLICAZIONE - AI TERMINI DELLE LEGGI SUI DIRETTI D'AUTORE IL PRESENTE ELABORATO NON PUO' ESSERE RIPRODOTTO NE INTERAMENTE NE PARZIALMENTE SENZA L'AUTORIZZAZIONE SCRITTA