


FOTOGRAFIA N. 1: Ortofoto



POSA di GRU e PONTEGGI

FOTOGRAFIA N. 2: Fotografia

POSA di GRU e PONTEGGI

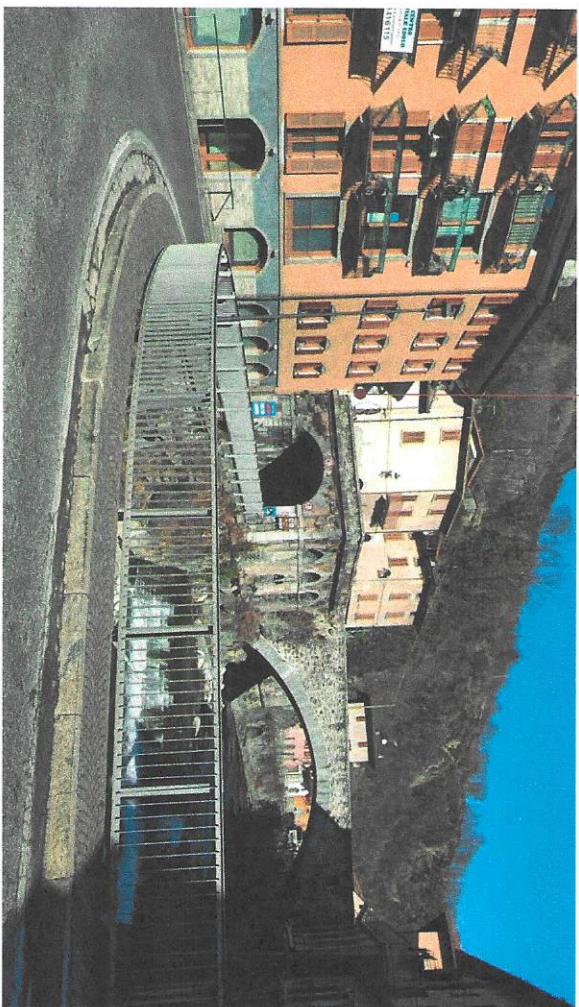

Inquadramento ESTRATTO MAPPA CATASTALE

Scala 1:500



POSA di GRU e PONTEGGI

Montatore STRAORDINARIA
 per SOSTITUZIONE della capanna
 all'edificio in Via Oglio n. 20 nel Comune di Edo (Bs)
 dietro al N.C.T.R. ex Mappale n. 80 del Foglio n. 55
 CASAROTTI BOZZON
 Comune: PAVIA e ARMANOCHI Degr. n. 833 Del. 22/03/05



ORTOFOTO e FOTOGRAFIE

GELMI Geom. MICHELE
 Cel. 339/051444 email info@geomatica-progetti.com

[Handwritten signature]