

COMUNE DI EDOLO
PROVINCIA DI BRESCIA


S.C.I.A. I.E. n.8403 PER OPERE DI RISTRUTTURAZIONE EDILIZIA ALL'UNITA' IMMOBILIARE, CON RIFACIMENTO DELL'ORDITURA DELLA COPERTURA, FORMAZIONE NUOVO PACCHETTO ISOLANTE, RIDISTRIBUZIONE SPAZI INTERNI, MODIFICA APERTURE, RIFACIMENTO IMPIANTI, POSA NUOVI INFISSI E NUOVI PAGAMENTI INTERNI, UNITA' ABITATIVA UBICATA NEL FABBRICATO ESISTENTE IN VIA G. PILOTTI n.9, PIANO TERRA E PRIMO. ED INDIVIDUATA NELL'N.C.T. AL F.55 MAP.P.33 SUB.5

COMPROPRIETARI-RICHIEDENTI:
Sig.ri Nadeau Nicolas e Ducoi Isabella
Vicolo delle Botti n.2 - 25122 Brescia
CF: NDANLS83P23Z110Q - DCILSLB367E704A


ALLEGATO A RICHIESTA
DI OCCUPAZIONE
SUOLO PUBBLICO

STUDIO TECNICO
CHIODI geom. FEDERICO
Via Sala 60, 25048 EDOLLO (BS)
mobile: 339.489978
E-MAIL: chiodi.studiotecnico@gmail.com

ESTRATTO MAPPA
F.55 Mapp.33 – Scala 1:500

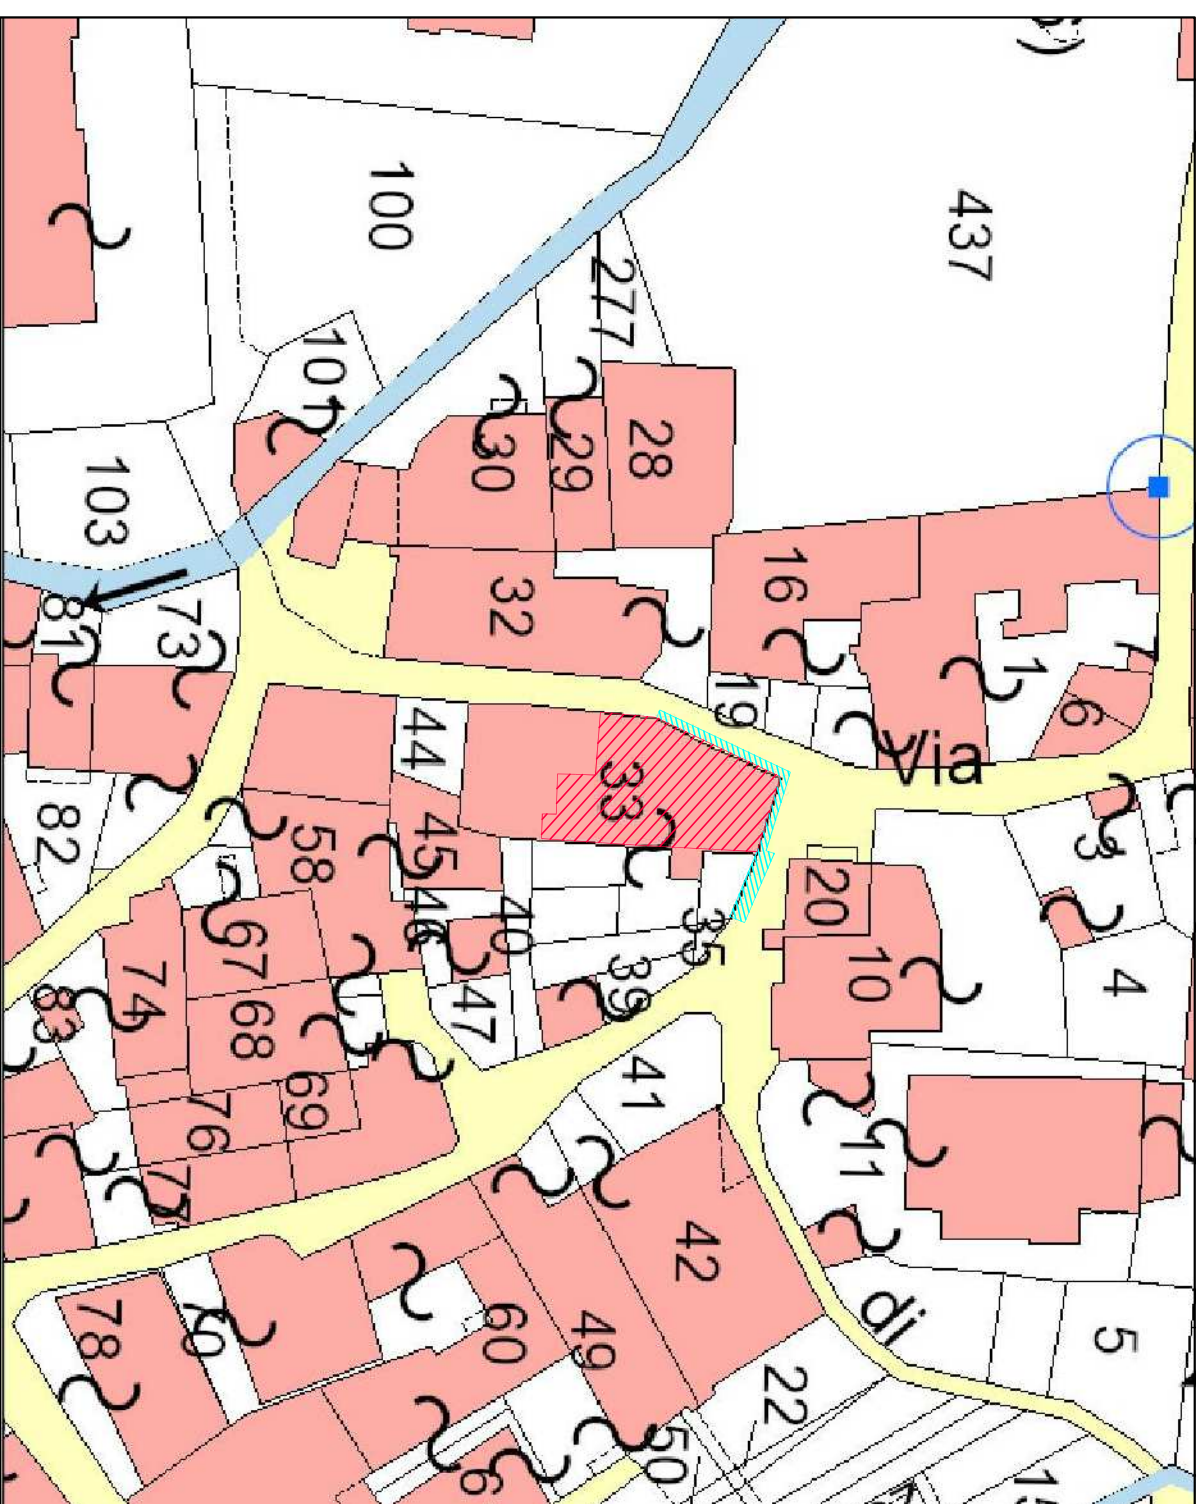

	UBICAZIONE UNITA' IMMOBILIARE OGGETTO D'INTERVENTO
	TRATTO DI VIA PUBBLICA OGGETTO DI CHIUSURA ED OCCUPAZIONE TEMPORANEA

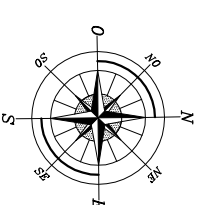


VISTA NORD SU VIA G. PILONI E VIA TOGNINI



	UBICAZIONE UNITA' OGGETTO D'INTERVENTO
	TRATTO DI VIA PUBBLICA OGGETTO DI CHIUSURA ED OCCUPAZIONE TEMPORANEA MQ.55.00

VISTA SUD-EST SU VIA G. PILONI

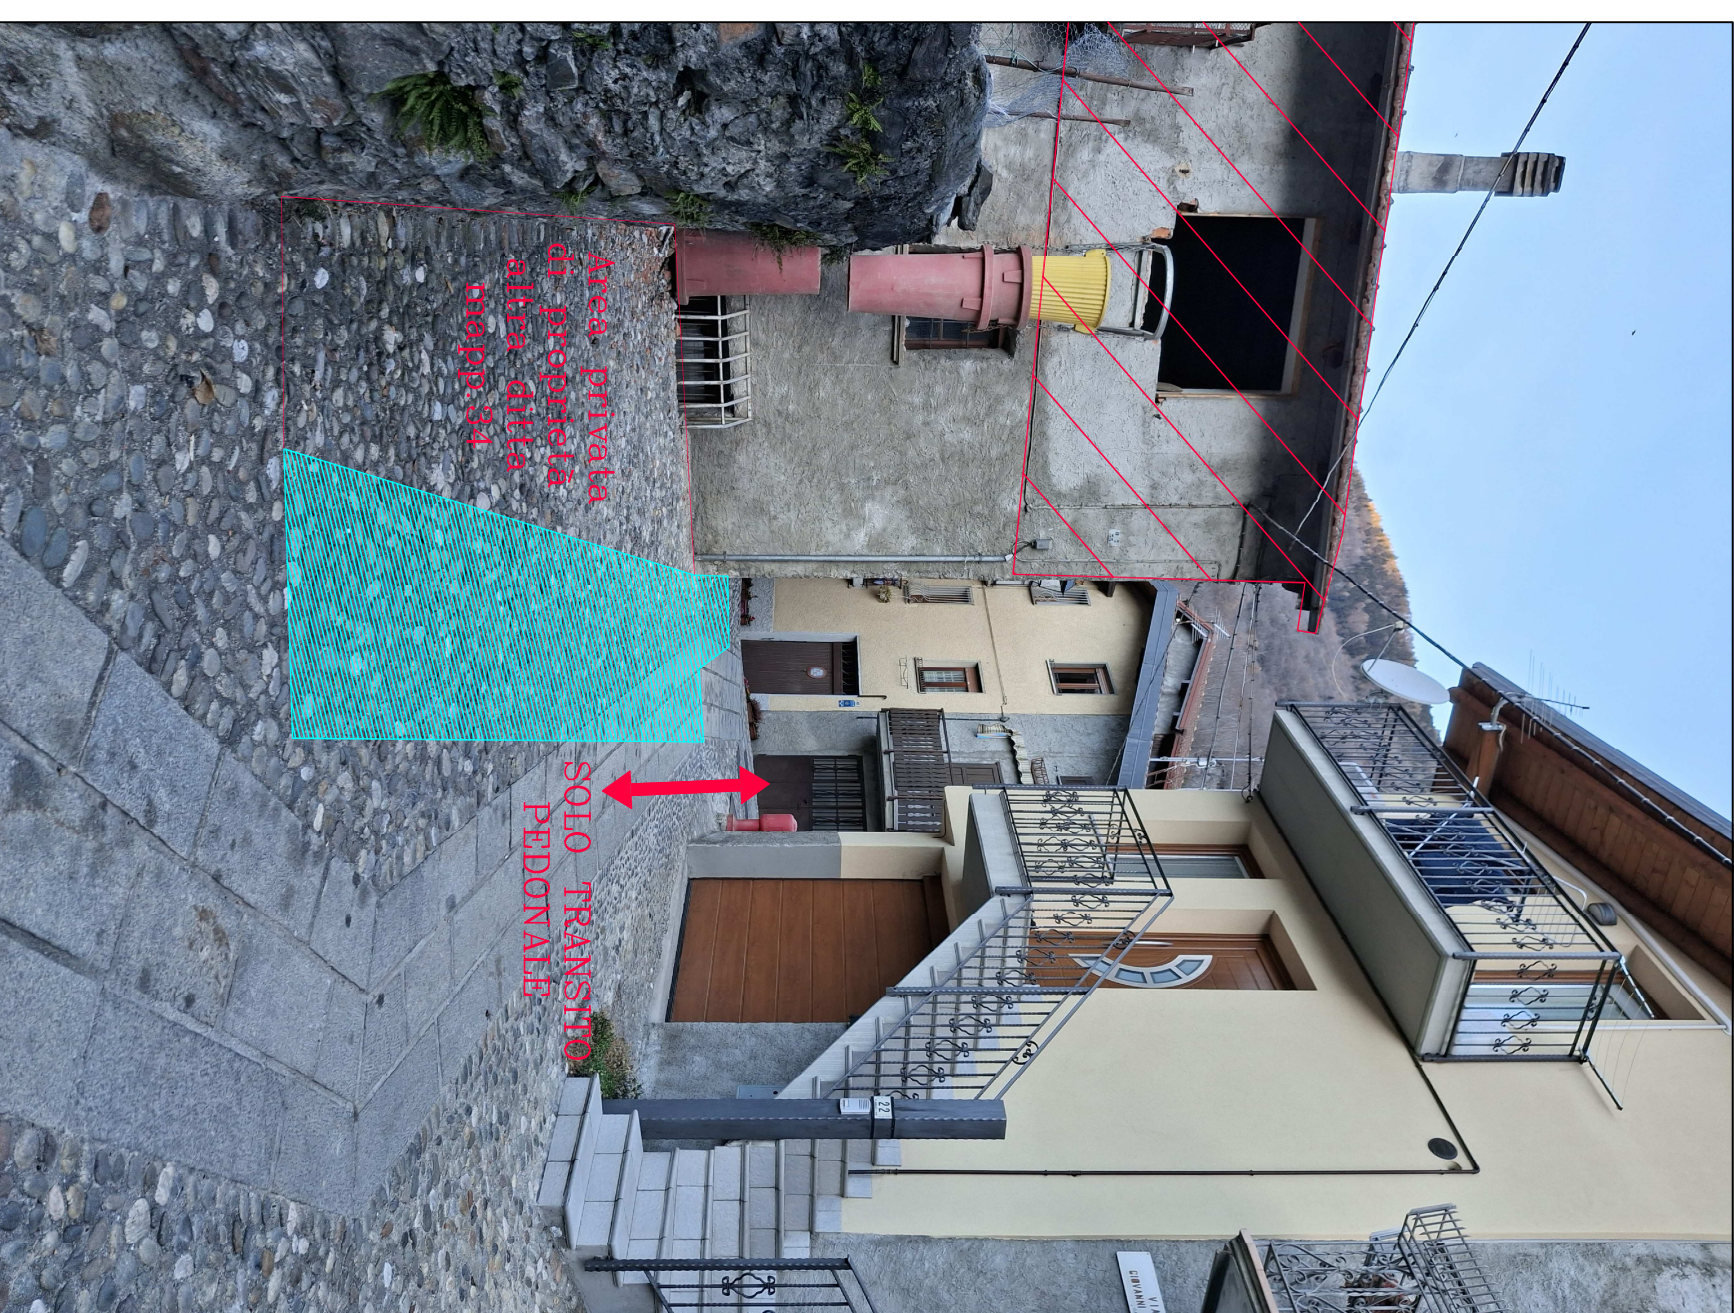

	UBICAZIONE UNITA' OGGETTO D'INTERVENTO
	TRATTO DI VIA PUBBLICA OGGETTO DI CHIUSURA ED OCCUPAZIONE TEMPORANEA MQ.55,00

VISTA NORD-OVEST SU VIA TOGNI



	UBICAZIONE UNITA' OGGETTO D'INTERVENTO
	TRATTO DI VIA PUBBLICA OGGETTO DI CHIUSURA ED OCCUPAZIONE TEMPORANEA MQ.55.00