




### planimetria generale scala 1:500

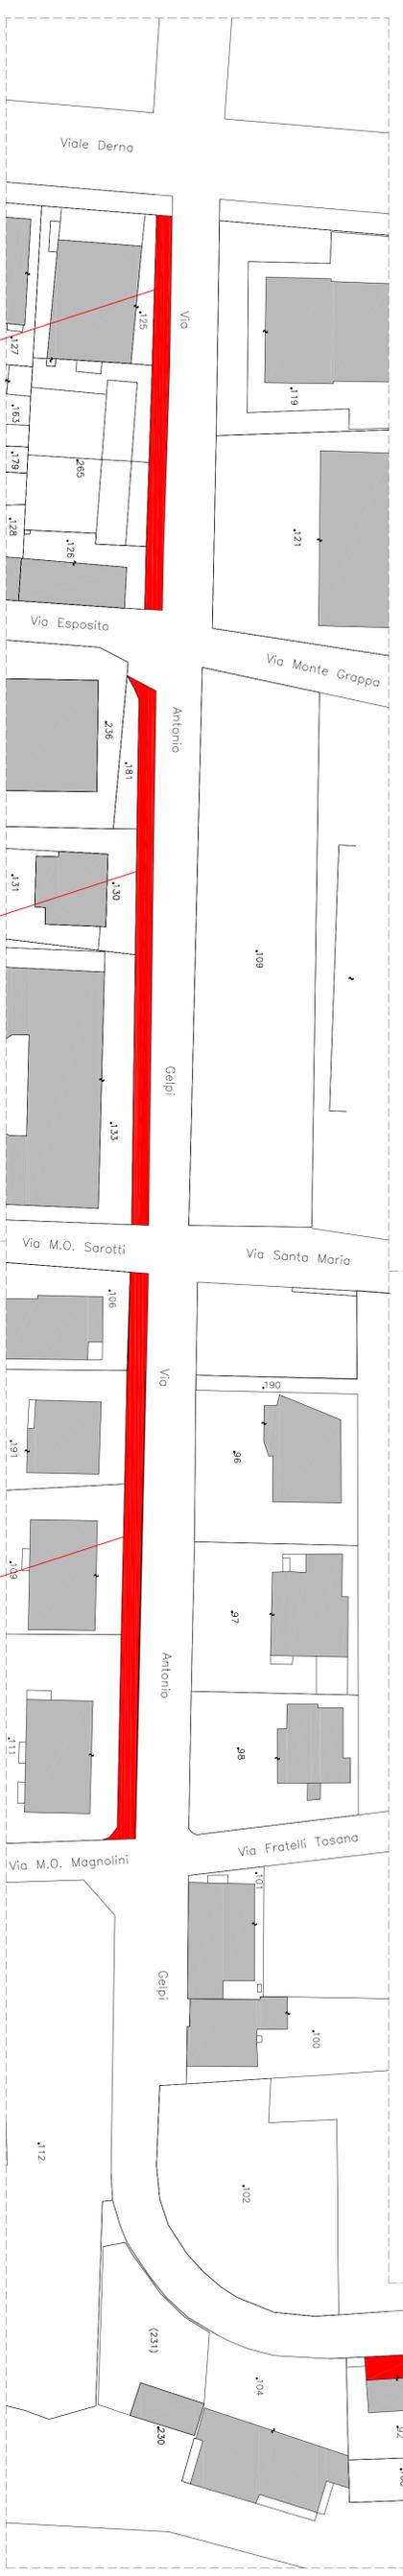


### particolare della sezione tipo dei marciapiedi

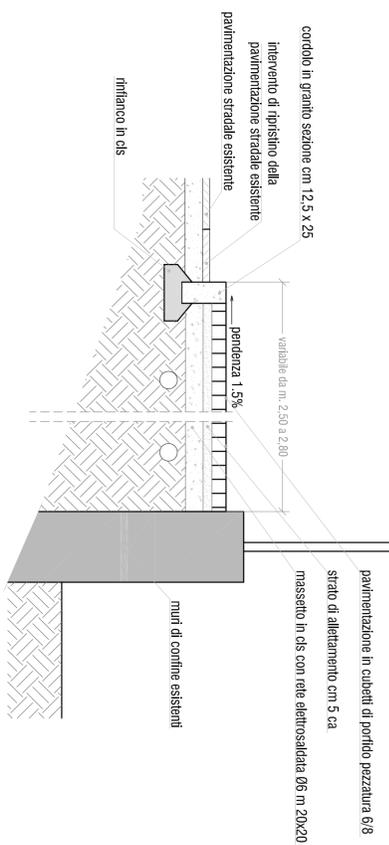

### particolare muri verso campi

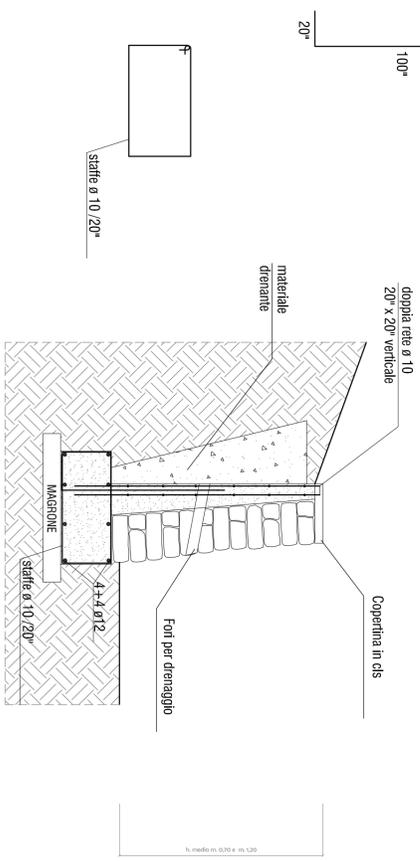


### area intervento 06

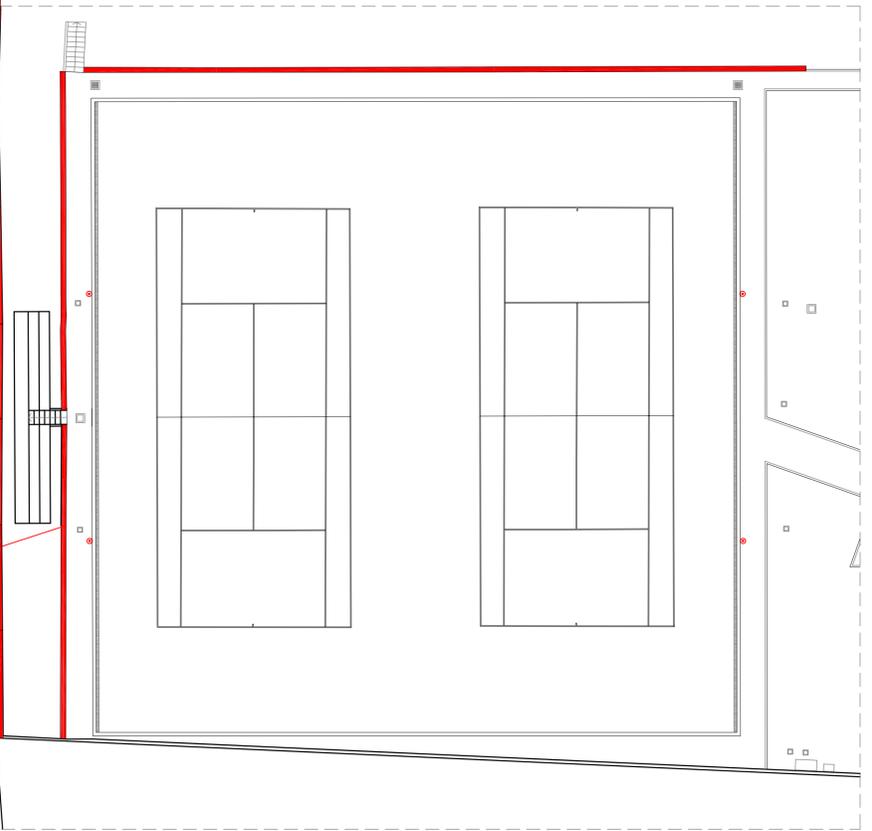

### planimetria generale scala 1:200

### area intervento 05

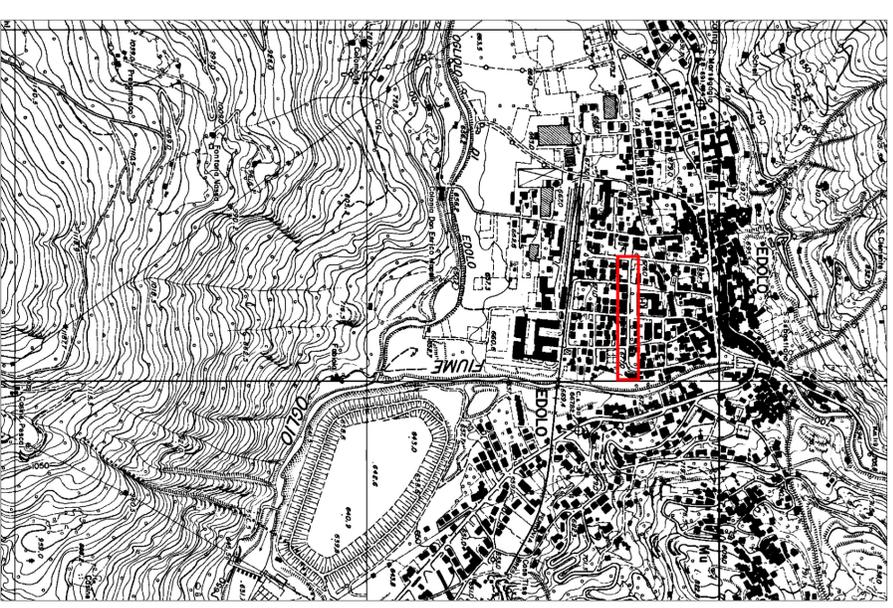

estratto CTR  
scala 1:10000

### riccardo arzaroli architetto

Viale Derna n. 45 25048 Edoło (BS)  
Ormai degli Architetto della Provincia di Brescia n. 2062

|                                                                                           |                                                                                        |                                                      |            |
|-------------------------------------------------------------------------------------------|----------------------------------------------------------------------------------------|------------------------------------------------------|------------|
| LUGO                                                                                      | TITOLO                                                                                 | SCALA                                                | DATA       |
| COMUNE DI EDOLO<br>Provincia di Brescia                                                   | PROGETTO ESECUTIVO<br>per la sistemazione del centro<br>terme comunale in via A. Ceppi | 1:200<br>1:500<br>1:10.000                           | 05.07.2016 |
| COMITENTE<br>Unione delle Alpi Orobie<br>Bresciane<br>Via Porro n. 27<br>25048 Edoło (BS) | FINA COMMITENTE                                                                        | DOCUMENTO<br>Definizione delle<br>possibili migliori |            |

