COMUNE DI EDOLO
Provincia di Brescia

COMMITTENTE
UNIONE ALPI OROBIE BRESCIANE
VIA PORRO N°27

Progetto esecutivo

LAVORI DI RIQUALIFICAZIONE E OPERE DI URBANIZZAZIONE STRADA COMUNALE DI "SCAIONE"

Numerazione Tavola	Oggetto:
qualitativa quantitativa	Planimetria generale posa tappetino d'usura su Via Roma -Via Bortolo Vidilini- via SS. Ippolito e Cassiano e sostituzione ringhiera incrocio via B.Vidilini via A. De Gasperi

PROGETTISTA/ DIRETTORE LAVORI :

DATA ACQUISTO FABBRICATO:

IL DIRETTORE DEI LAVORI

COLLABORATORI :

Revisione	Descrizione	Redazione	Verifica	Approvazione
3				
2				
1				

SCALA
plot 10/1
Data:

Studio tecnico Paolo geometra Fanetti
via Tonolini n° 2 25048 Sonico (BS) telef. e fax 0364/75028
Iscritto all'albo dei geometri della provincia di (BS) al n° 5755
C.F. FNT PDM 68P23 D391Y P.IVA 02 569 950 983

area asfaltatura 2020

tratto sostituzione ringhiera mt 90

SCALA 1/500

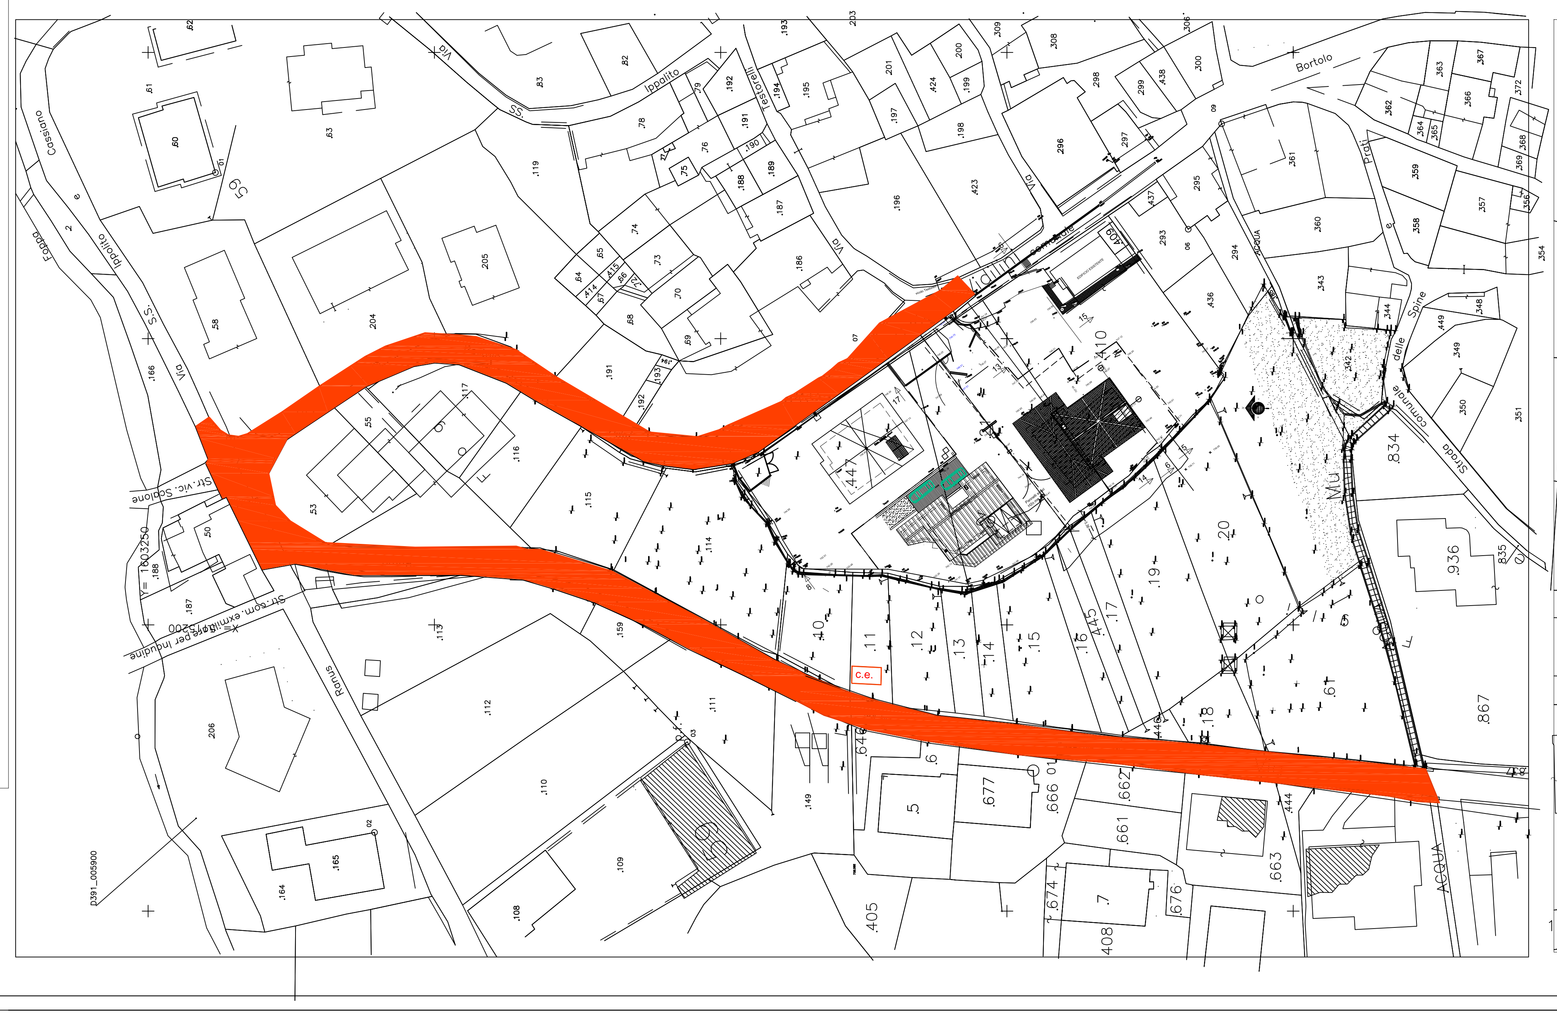
Bortolo
Via
Strada
Comune
Ippolito
SS
Via
Via
Via