

LEGENDA

- Limite area di intervento
- Limite area interventi migliorativi
- △ Accessi pedonali
- △ Accessi carrali
- × Cartelli per segnaletica stradale
- Caditoia
- Pozzetti reti

COMUNE DI EDOLO

PROGETTO PER LA VALORIZZAZIONE DI PIAZZA GARIBALDI E VIA FONATTI NEL COMUNE DI EDOLO (BS)

COMMITTENTE

UNIONE ALPI OROBIE BRESCIANE
 Unione dei Comuni di:
 Edolo - Malonno - Corteno Golgi - Sonico - Paisco Loveno
 Via Porro, 27 25049 - Edolo (BS)
 Tel. 0364/72052 - Fax. 0364/778886
 info@unionelalpiorobiebresciane.bs.it


PROGETTISTA

Arch. De Pedro Fabio
 Paspardo (Bs)
 CAP 20090 - Via Castagnolo, 13
 Cell. 338 280202
 P.I. 0265371982
 Email: fpedro@pedrofabio.com

COLLABORATORI
 Geom. Moraschetti Claudio
 Geom. Guzzarati Elisabetta

DOCUMENTO	PLANIMETRIA GENERALE INTERVENTI MIGLIORATIVI			
T 11				
r00	FASE: PROGETTO ESECUTIVO		SCALA 1:200	
COMMESSA	EMISSIONE	CLIENTE	INCARICO	APPROVATO: Arch. De Pedro Fabio
	GIUGNO 2016	CE 001	SETTEMBRE 2015	VERIFICATO: Arch. De Pedro Fabio
				REDATTO: Arch. De Pedro Fabio

A TITOLO DELLE VOSTRE LEGGI SU DIRITTI D'AUTORE QUESTO OPERAZIONE NON POTRA' ESSERE COPRATA, RIPRODOTTA O COMUNICATA AD ALTRE PERSONE O CORTE SENZA AUTORIZZAZIONE DI STUDIO ARCHITETTO FABIO DE PEDRO

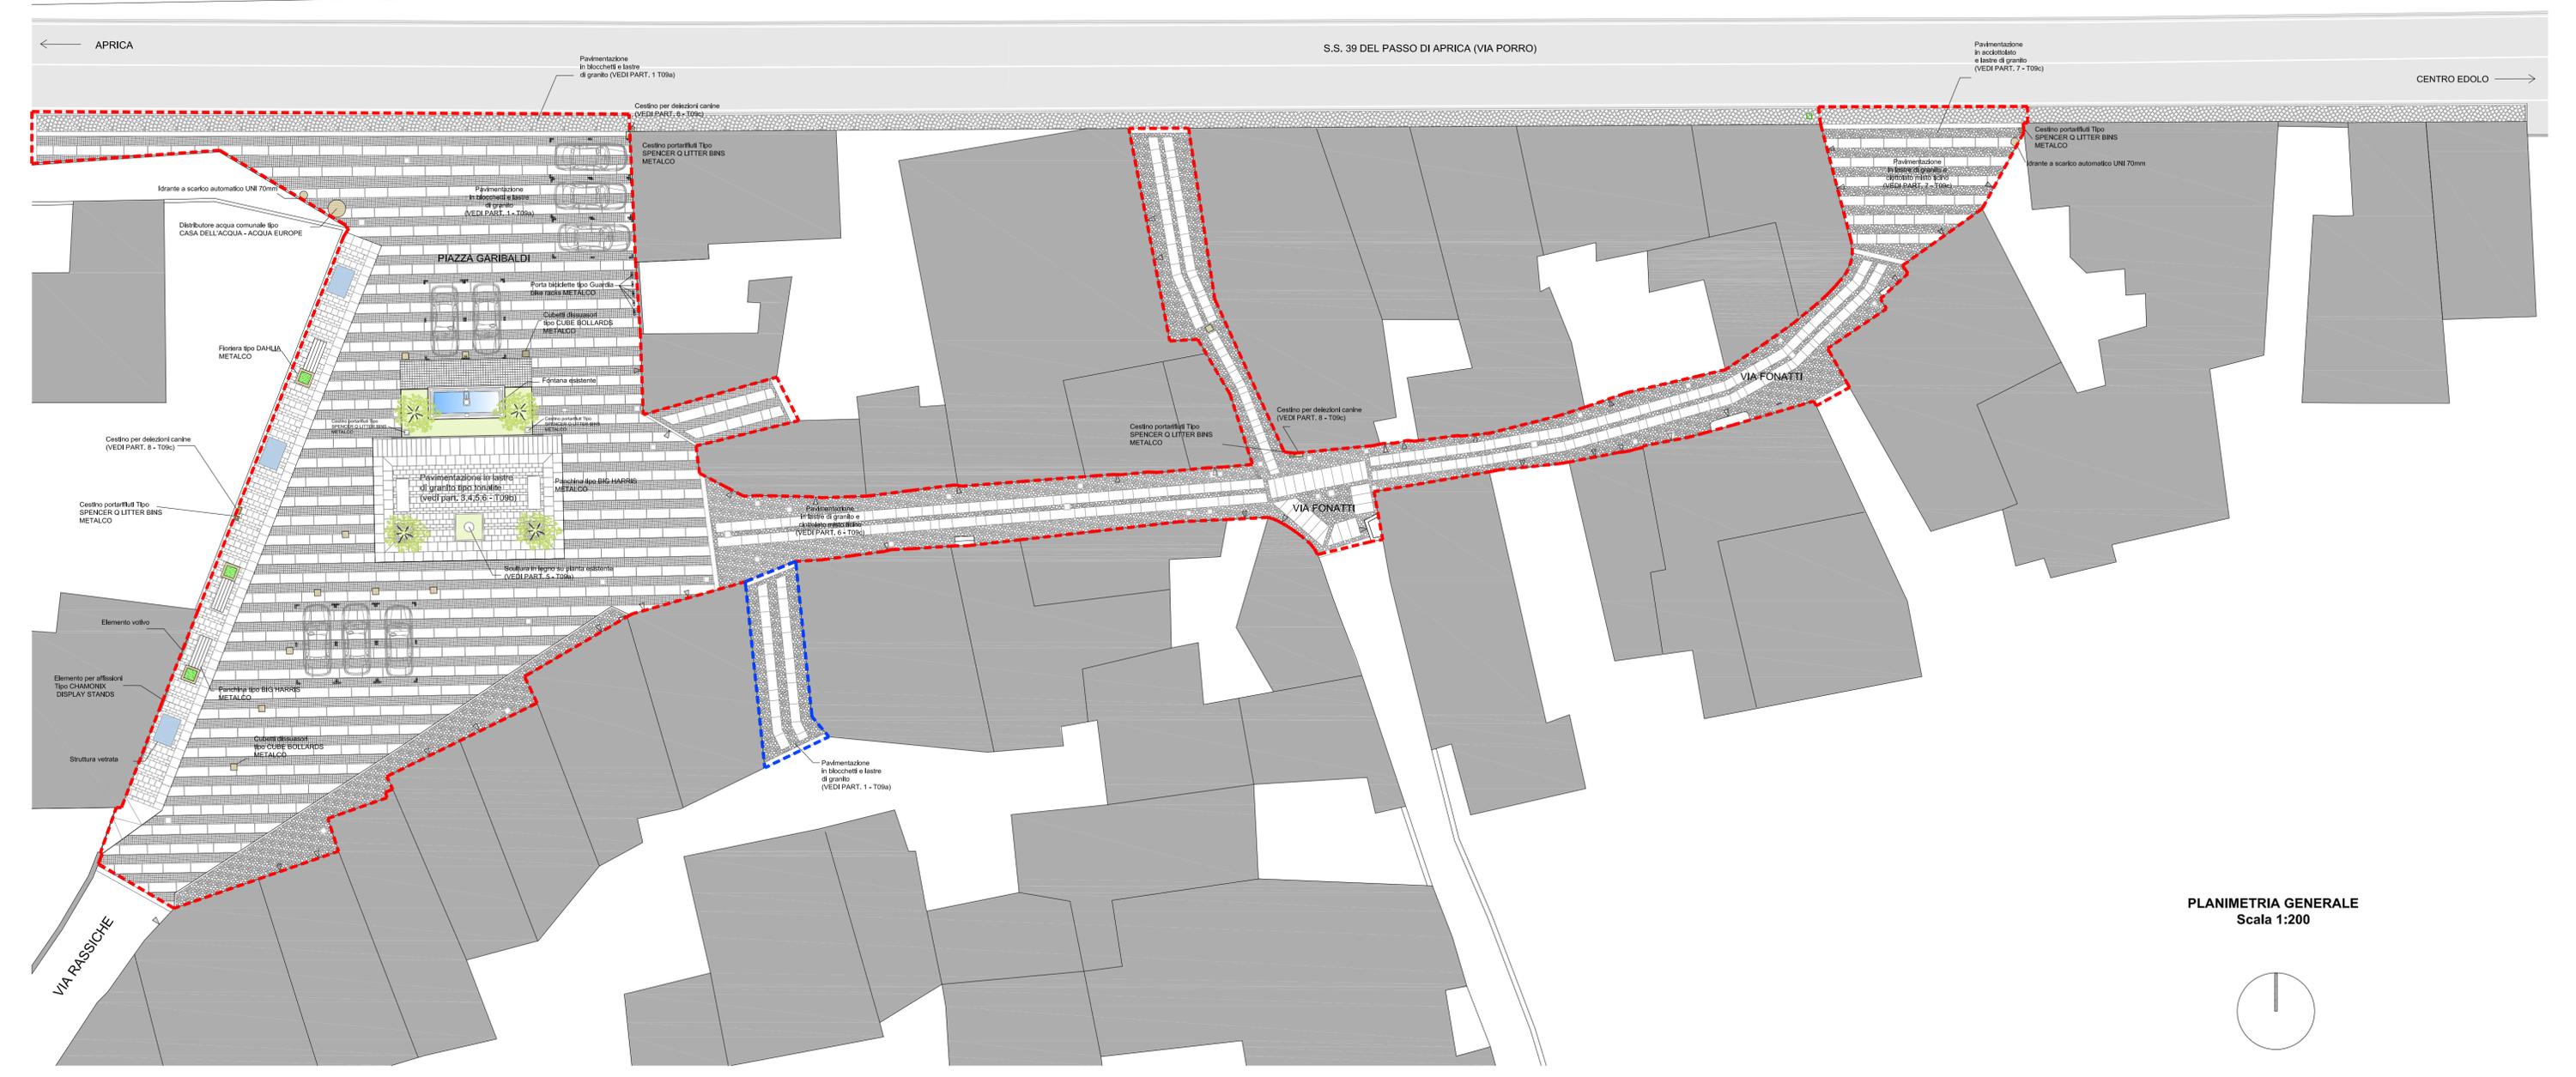

PLANIMETRIA GENERALE
 Scala 1:200

