




SCALA LUNGHEZZE 1 : 500
SCALA ALTEZZE 1 : 500

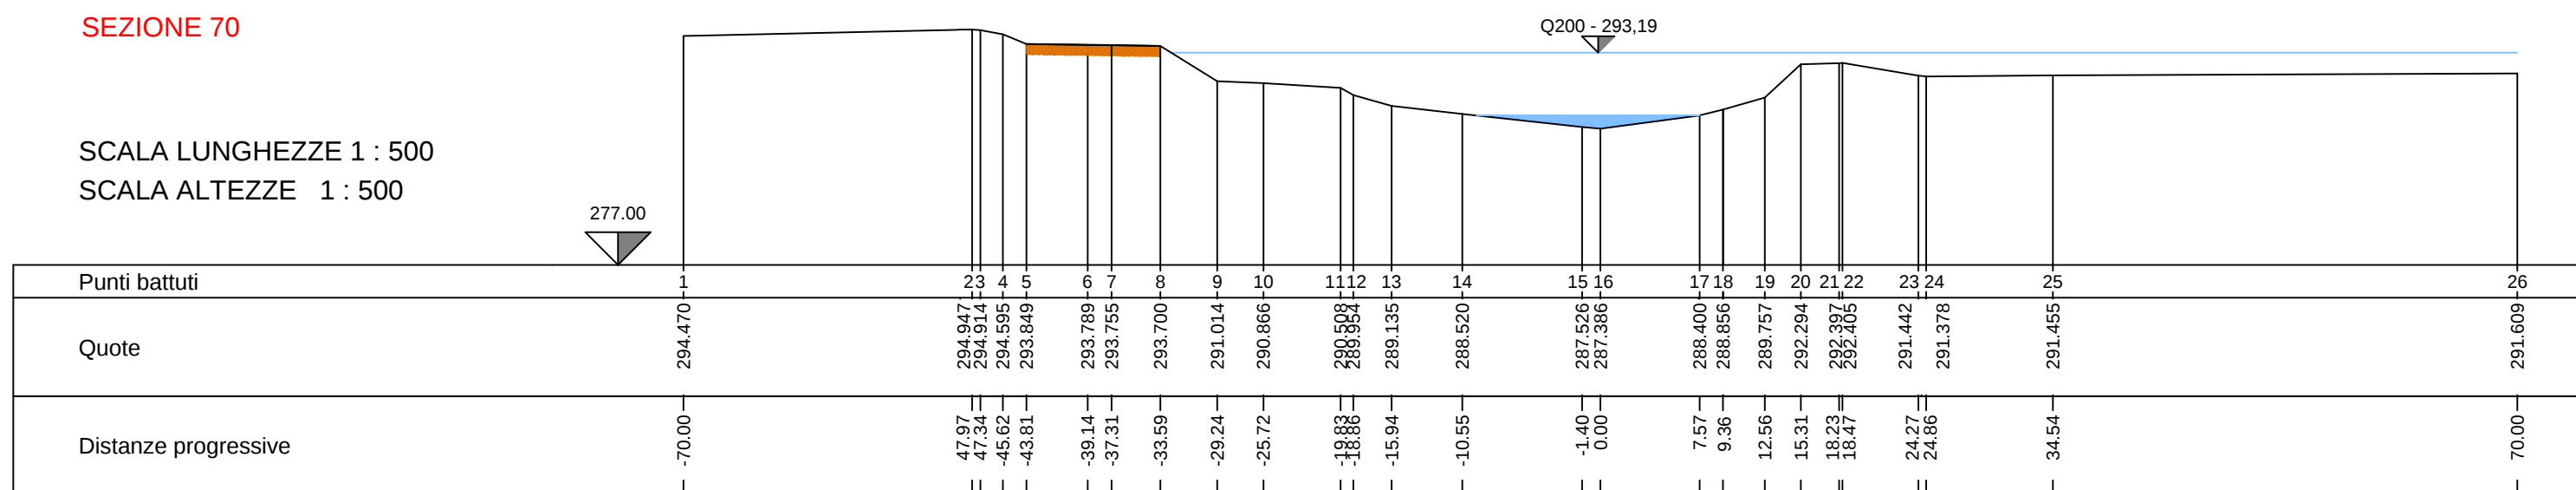


SCALA LUNGHEZZE 1 : 500
SCALA ALTEZZE 1 : 500

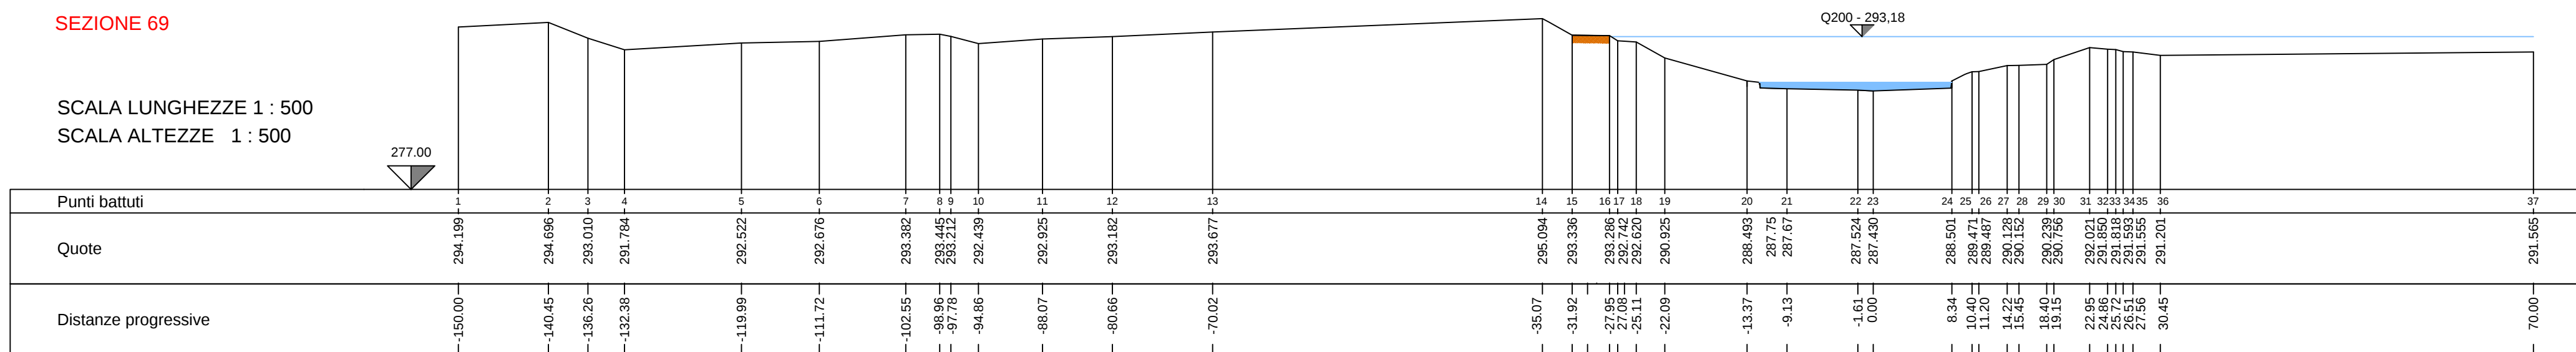

SCALA LUNGHEZZE 1 : 500
SCALA ALTEZZE 1 : 500

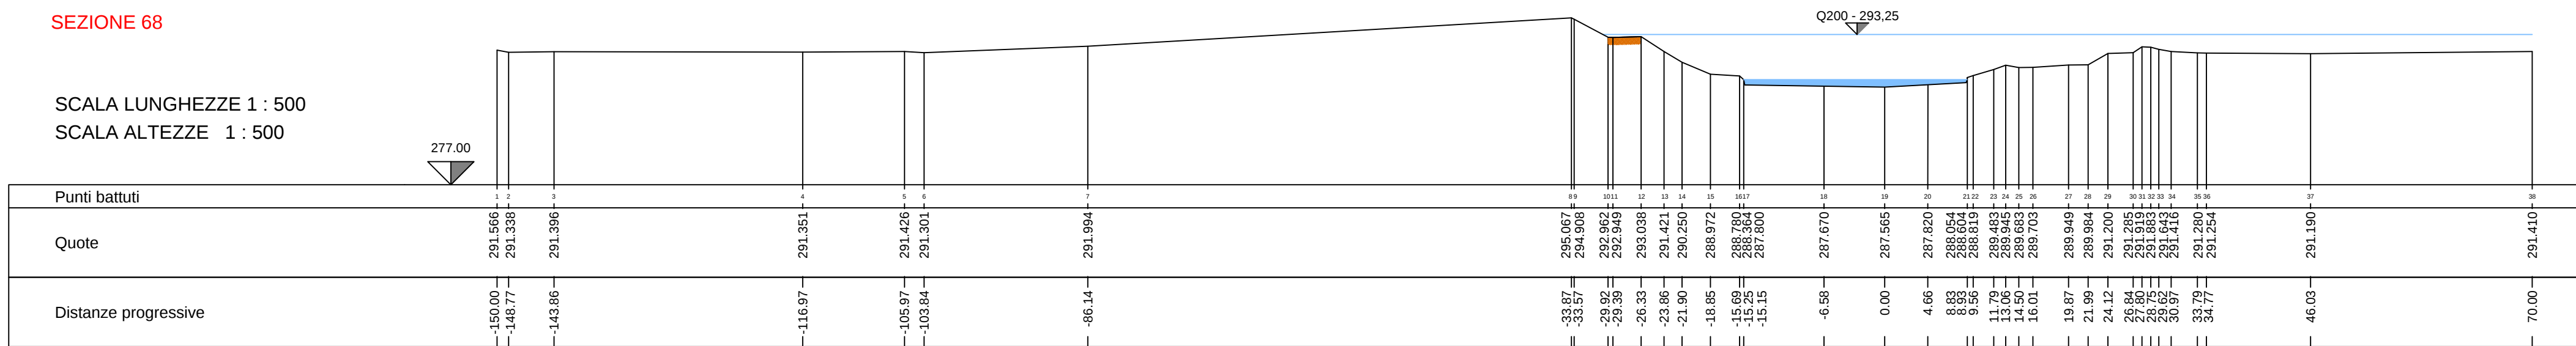

SCALA LUNGHEZZE 1 : 500
SCALA ALTEZZE 1 : 500

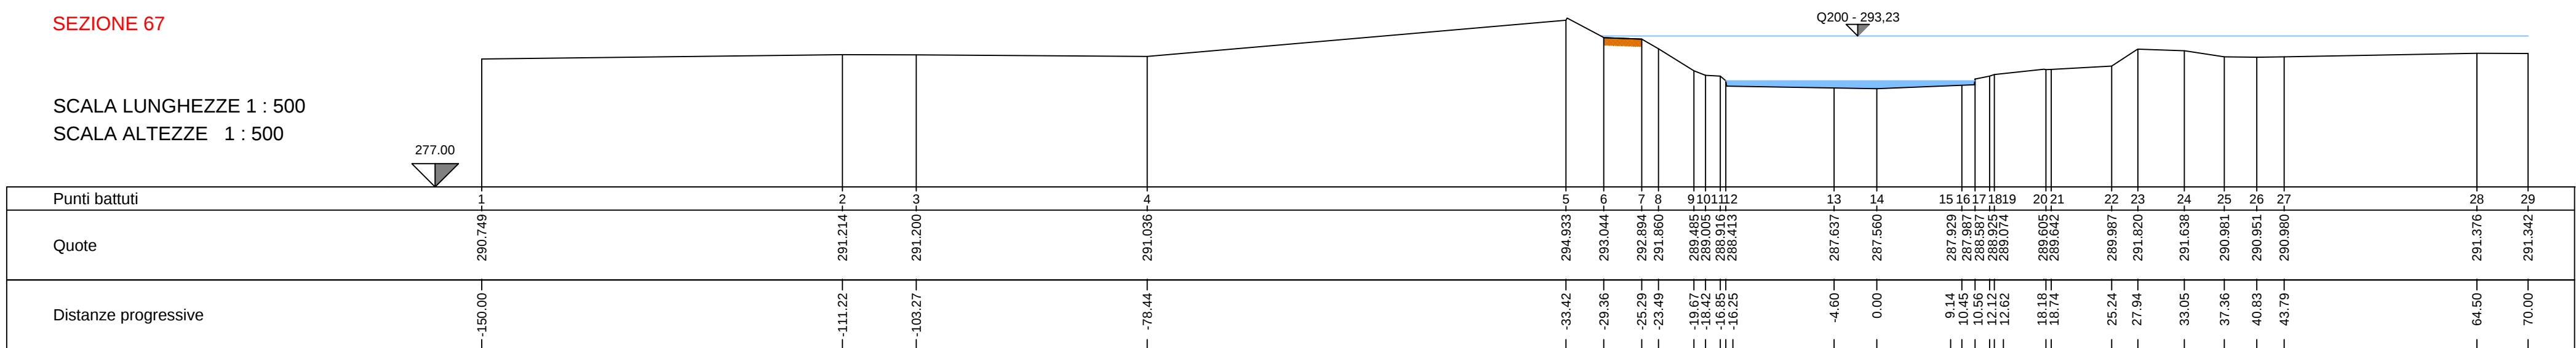

Q200 - XXX,XX

Quota ottenuta con modello idraulico, studio idraulico



Comune di Breno

Valutazione e zonazione della pericolosità e del rischio di esondazione del Fiume Oglio nel Comune di Breno.

DATA	SCALA	TAV. N.
Marzo 2018	1:500	5

SEZIONI DALLA 70 ALLA 67

	Data	Descrizione	Redatto	Controllato	Approvato
f					
e					
d					
c					
b					
a					

STUDIO TECNICO
Dott. Antonioli Ing. Emilio
Via Mazzini n°. 16 25043 Breno (BS)
Tel.0364/326561 Fax.0364/326560
Azienda certificata UNI EN ISO 9001
Certificato n. SQ031436



Comune di Breno (BS)
25043 - Piazza Ghislandi 1