
SEZIONE 62


SCALA LUNGHEZZE 1 : 500
SCALA ALTEZZE 1 : 500

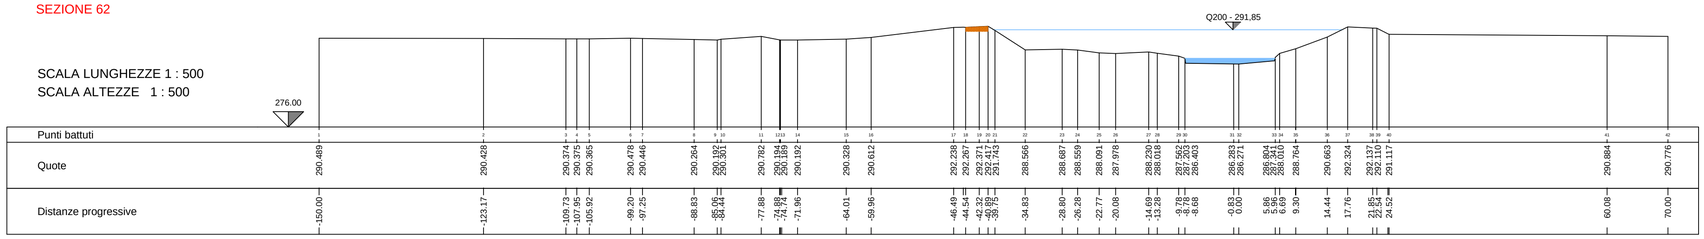

SEZIONE 61


Sezione 9

SCALA LUNGHEZZE 1 : 500
SCALA ALTEZZE 1 : 500

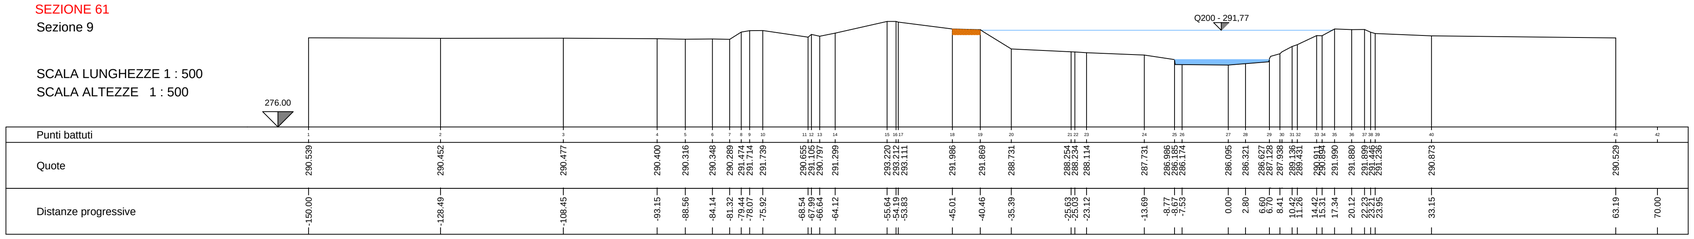


SEZIONE 60

SCALA LUNGHEZZE 1 : 500
SCALA ALTEZZE 1 : 500

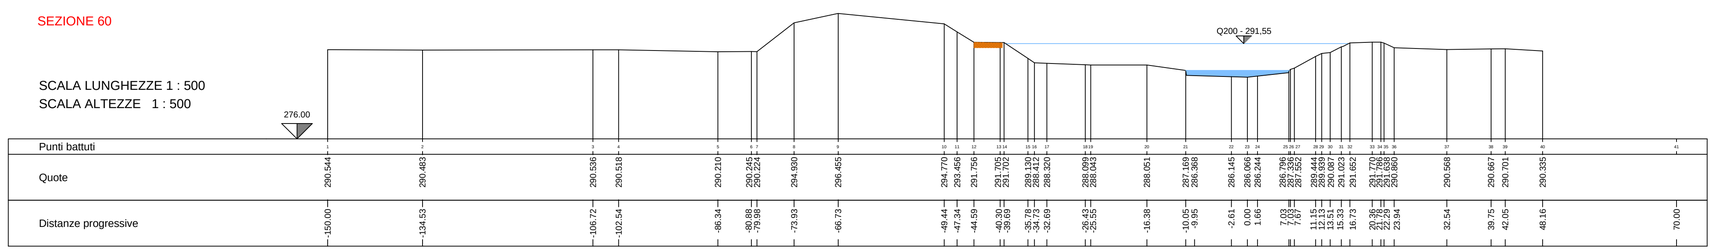

SEZIONE 59

SCALA LUNGHEZZE 1 : 500
SCALA ALTEZZE 1 : 500

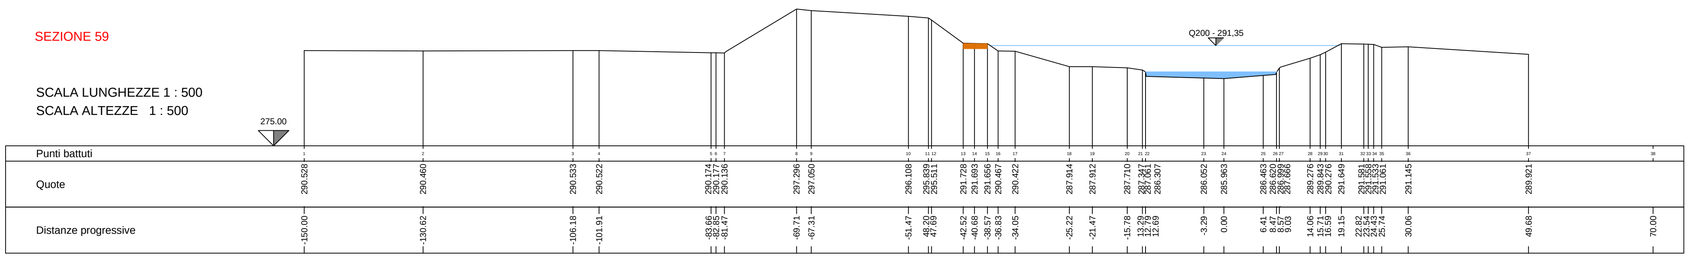

Q200 - XXX,XX — Quota ottenuta con modello idraulico, studio idraulico.

Comune di Breno

Valutazione e zonazione della pericolosità e del rischio di esondazione del Fiume Oglio nel Comune di Breno.

DATA	SCALA	TAV. N.
Marzo 2018	1:500	7

SEZIONI DALLA 62 ALLA 59

AGGIORNAMENTI		Data	Descrizione	Redatto	Controllato	Approvato
	f					
	e					
	d					
	c					
	b					
	a					

STUDIO TECNICO
Dott. Antonioli Ing. Emilio
Via Mazzini n°. 16 25043 Breno (BS)
Tel.0364/326561 Fax.0364/326560
Azienda certificata UNI EN ISO 9001
Certificato n. SQ031436

Committente

Comune di Breno (BS)
25043 - Piazza Ghislandi 1