

02

COMUNE DI BRENO

BS

s.d.f.

PLANIMETRIA E SEZIONE STATO DI FATTO AT 6B



1:500

# AT6b in variante al PGT in via Leonardo da Vinci



PROGETTISTI	PROGETTO ARCHITETTONICO	VALUTAZIONE AMBIENTALE
ing. Luca Vitali	arch. Lucio Beltracchi	Progetti Servizi Verona s.r.l.
arch. Alessandro Stoller	ing. Carlo Beltracchi	geol. Claudio Leoncini
<b>COMMITTENTE:</b> Carlo Tassara s.p.a. Breno, via Leonardo da Vinci n. 3		

febbraio 2019  
via Mazzini n.12/a, 25040 Breno (Bs) info@ingvitai.it

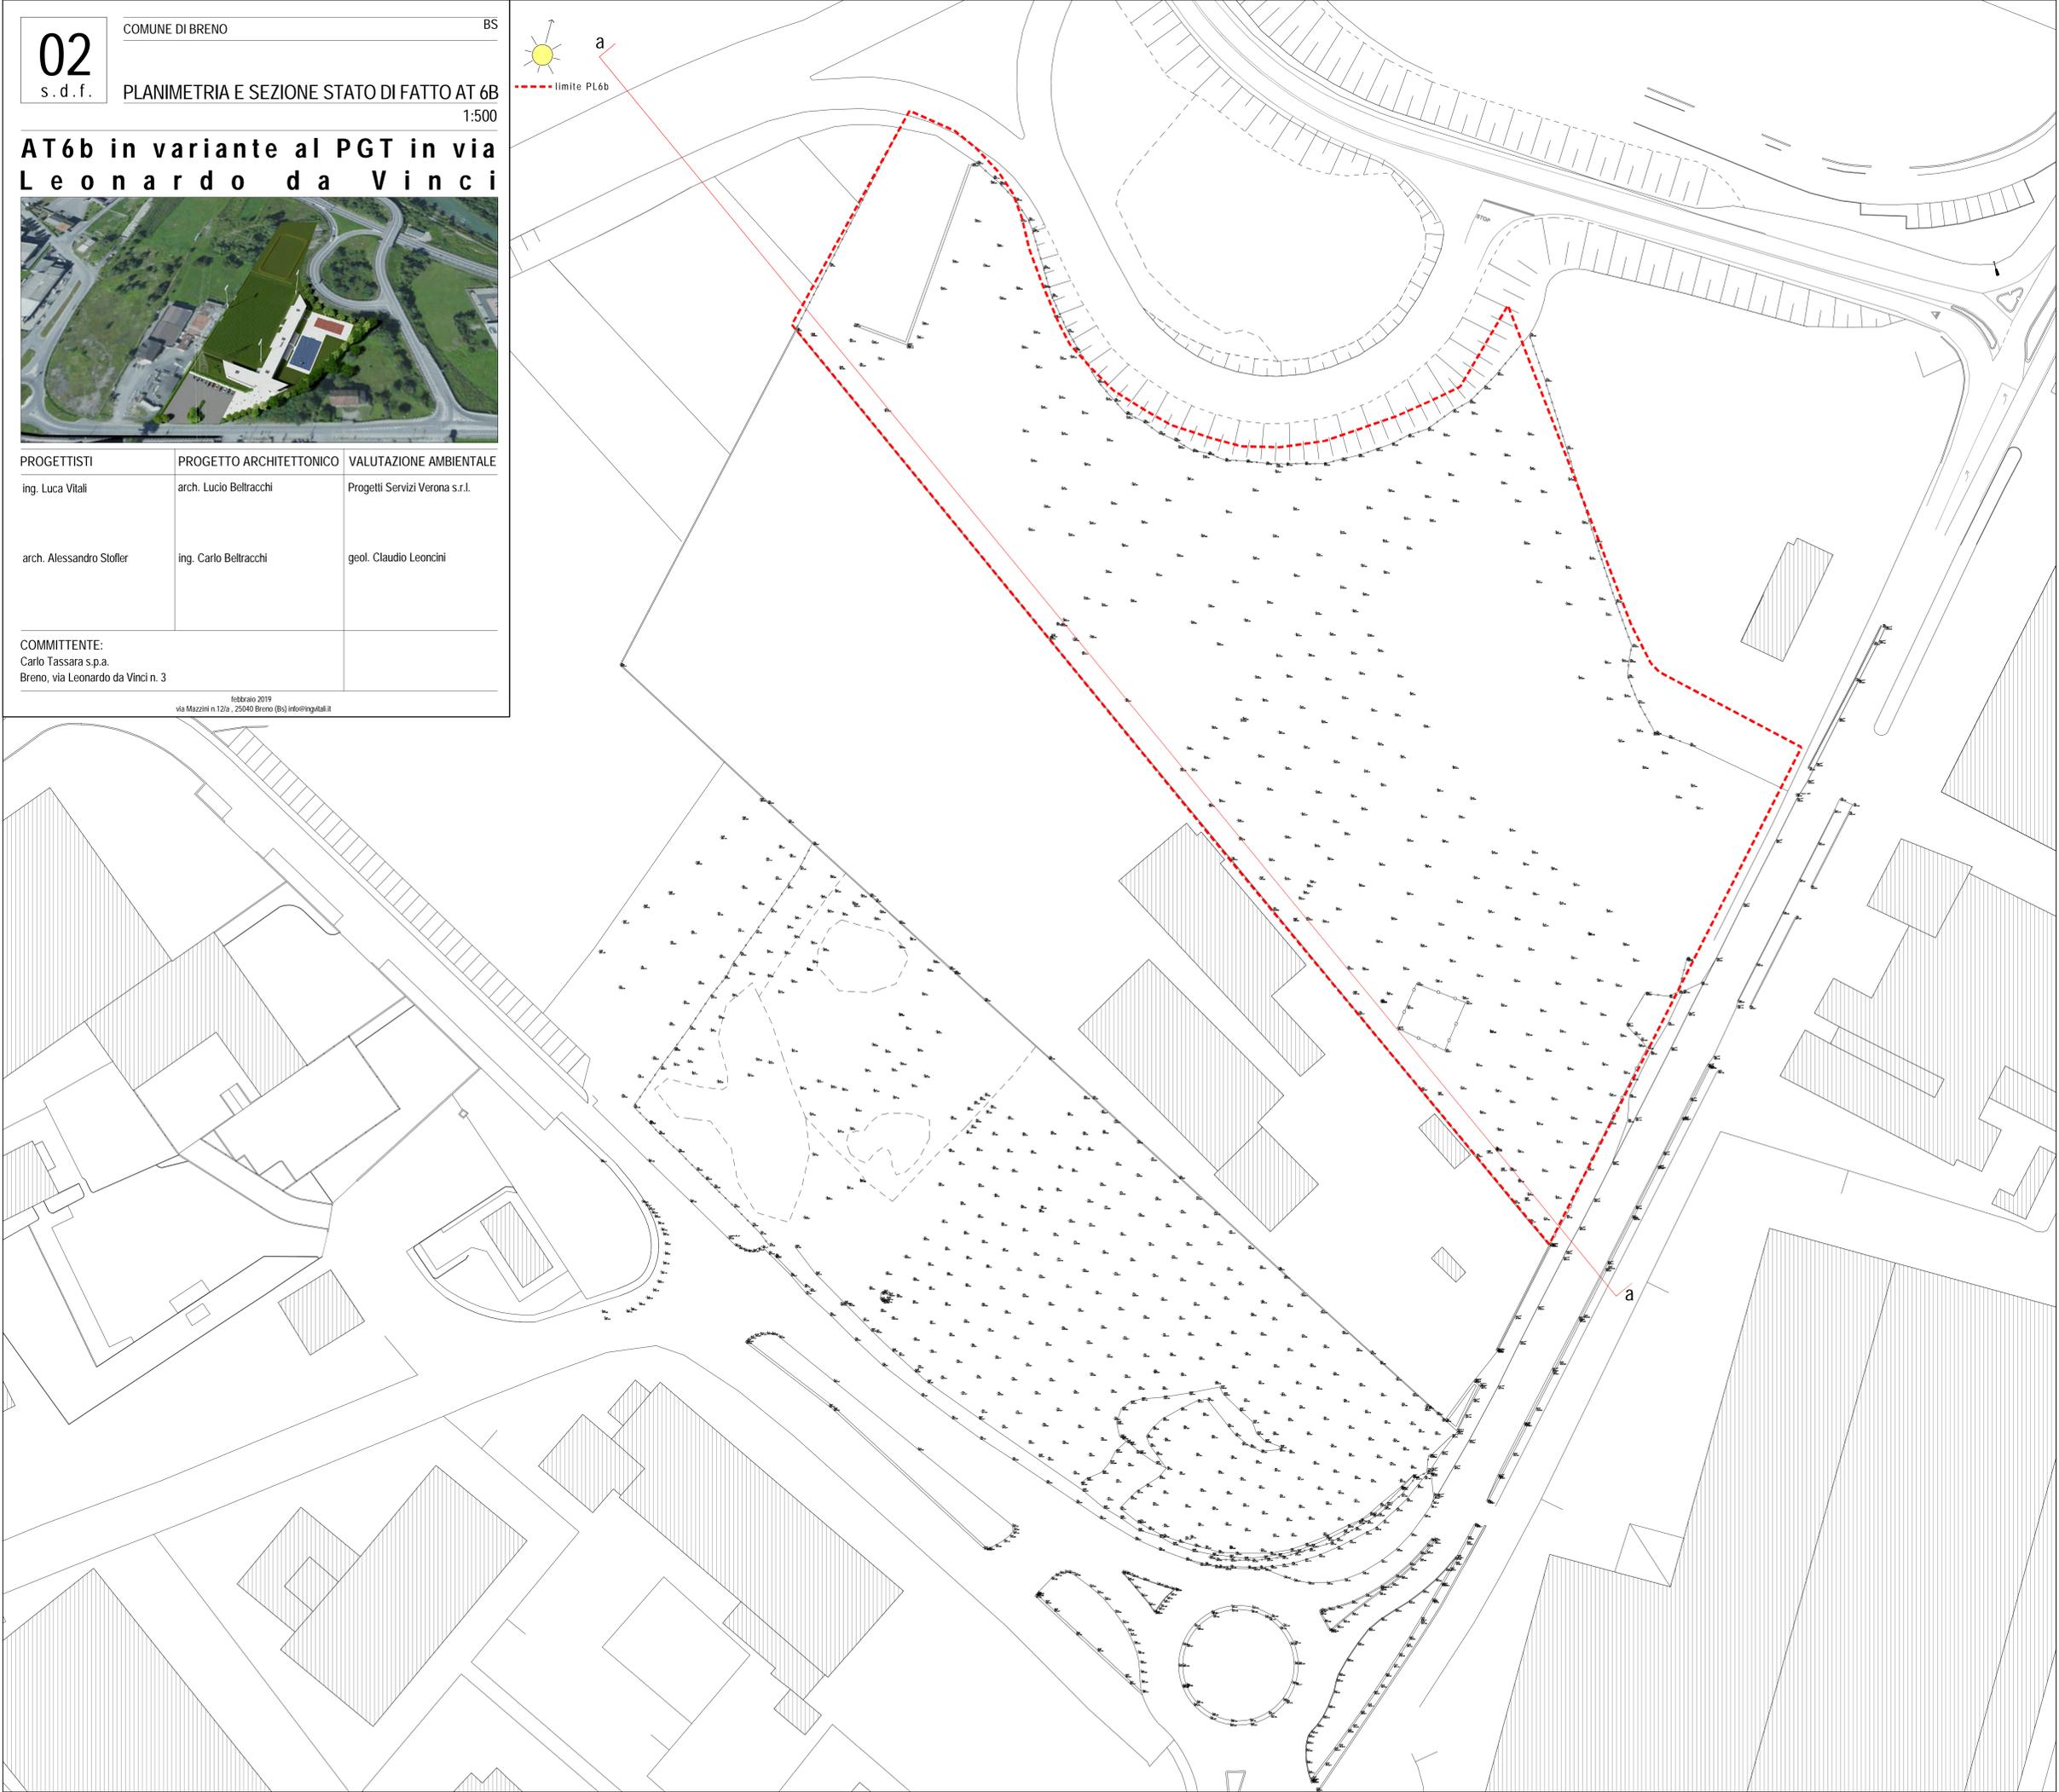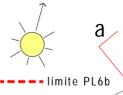

SEZIONE STATO DI FATTO a-a

