


AT6b in variante al PGT in via
Leonardo da Vinci




PROGETTISTI	PROGETTO ARCHITETTONICO	VALUTAZIONE AMBIENTALE
ing. Luca Vitali	arch. Lucio Beltracchi	Progetti Servizi Verona s.r.l.
arch. Alessandro Stoffer	ing. Carlo Beltracchi	geol. Claudio Leoncini
COMMITTENTE: Carlo Tassara s.p.a. Breno, via Leonardo da Vinci n. 3		
febbraio 2019 via Mazzini n.12/a - 25040 Breno (Bs) info@ingvitali.it		


ESTRATTO MAPPA
Scala 1:2000

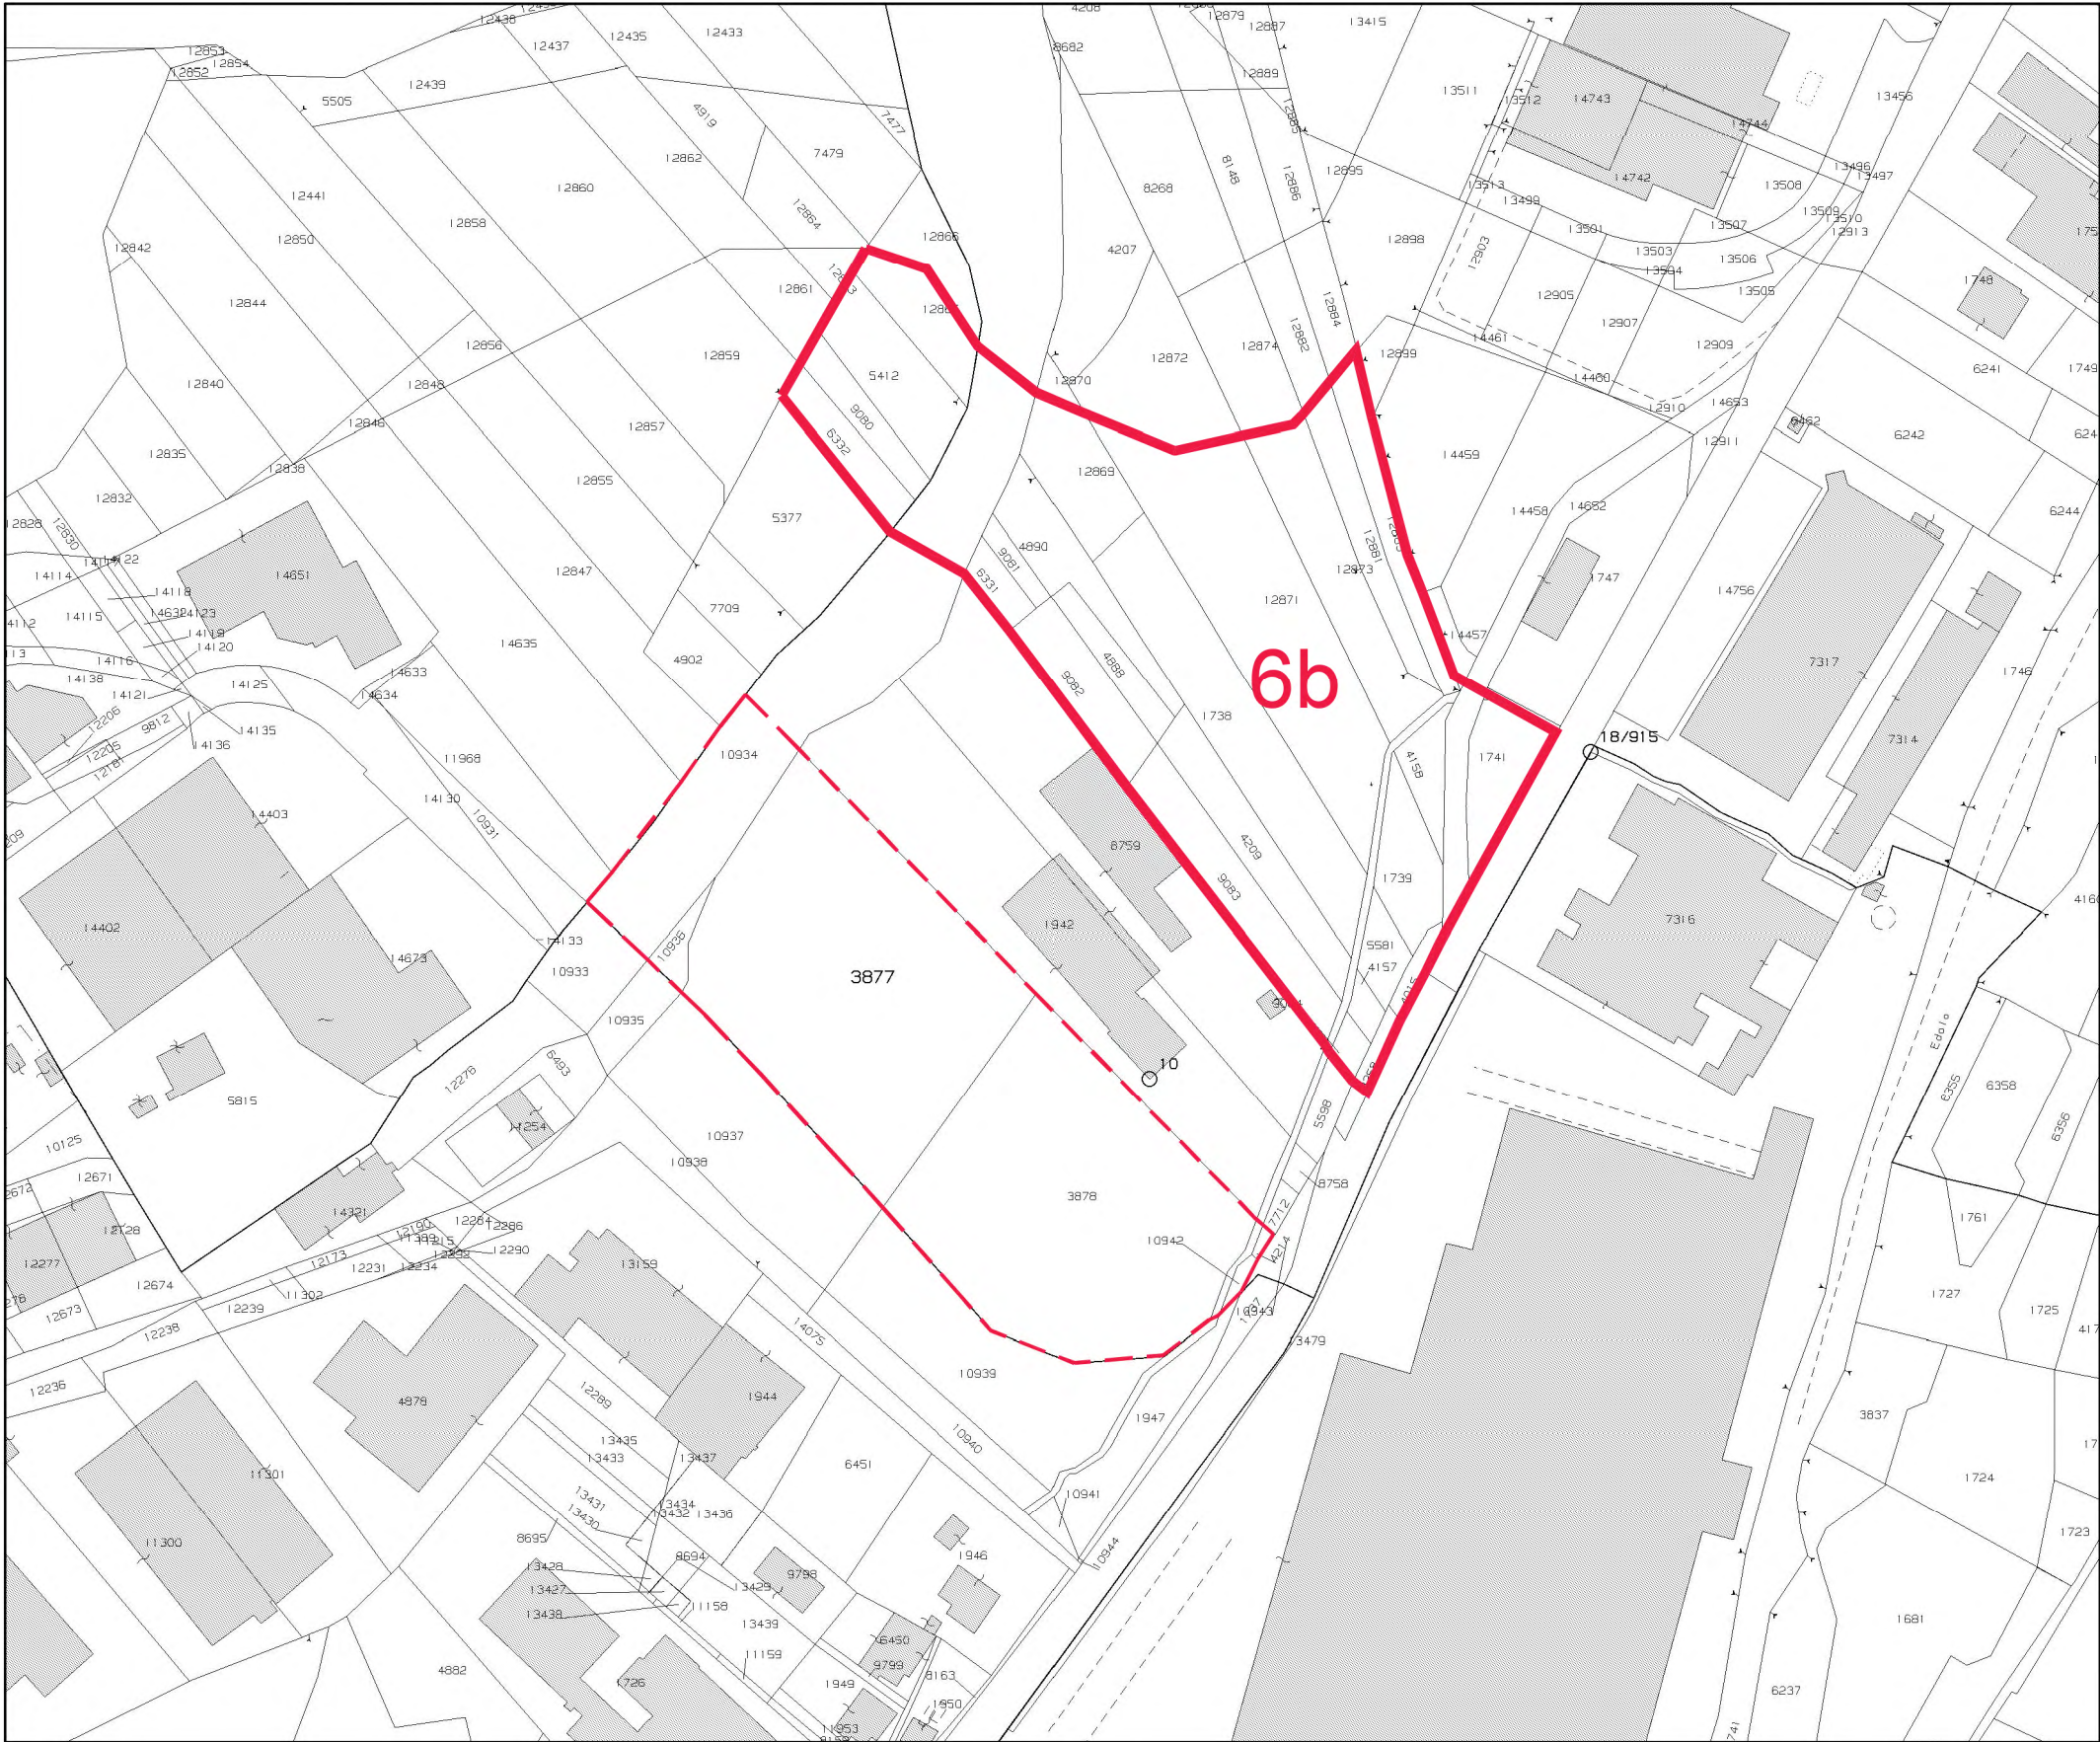


ESTRATTO VOLO AEROFOTOGRAMMETRICO
Scala 1:2000

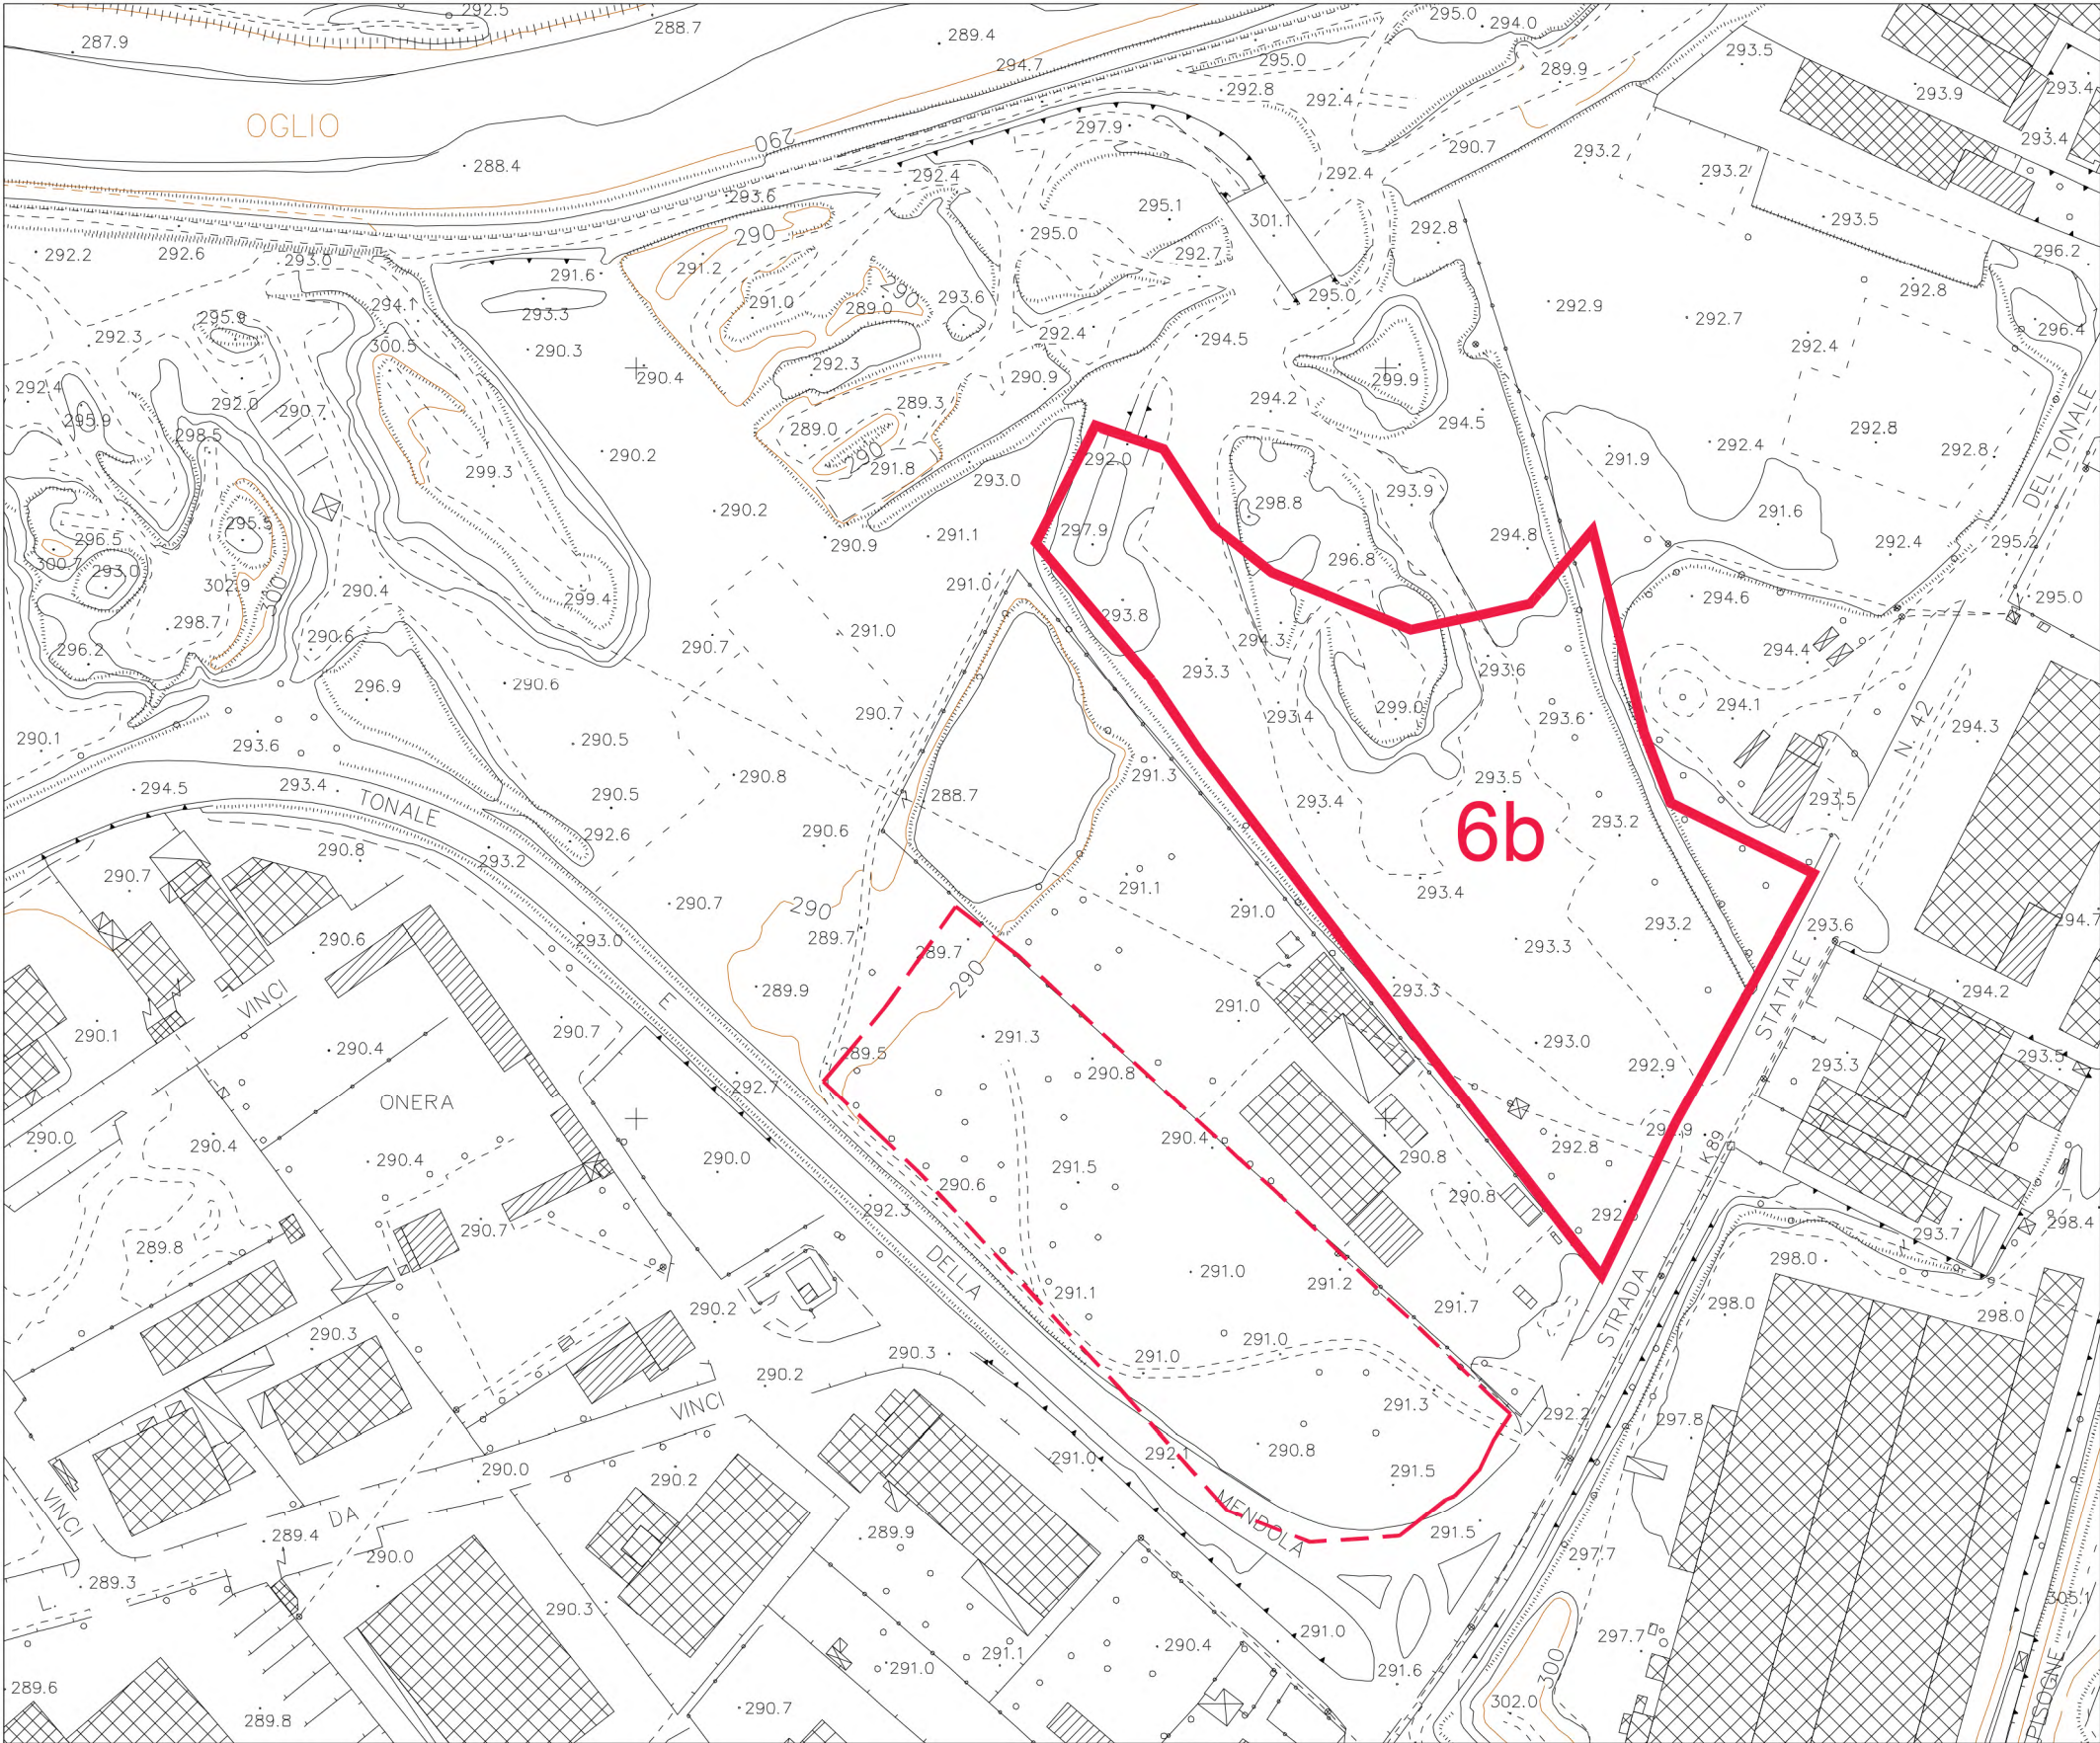

ESTRATTO P.G.T.
Scala 1:5000

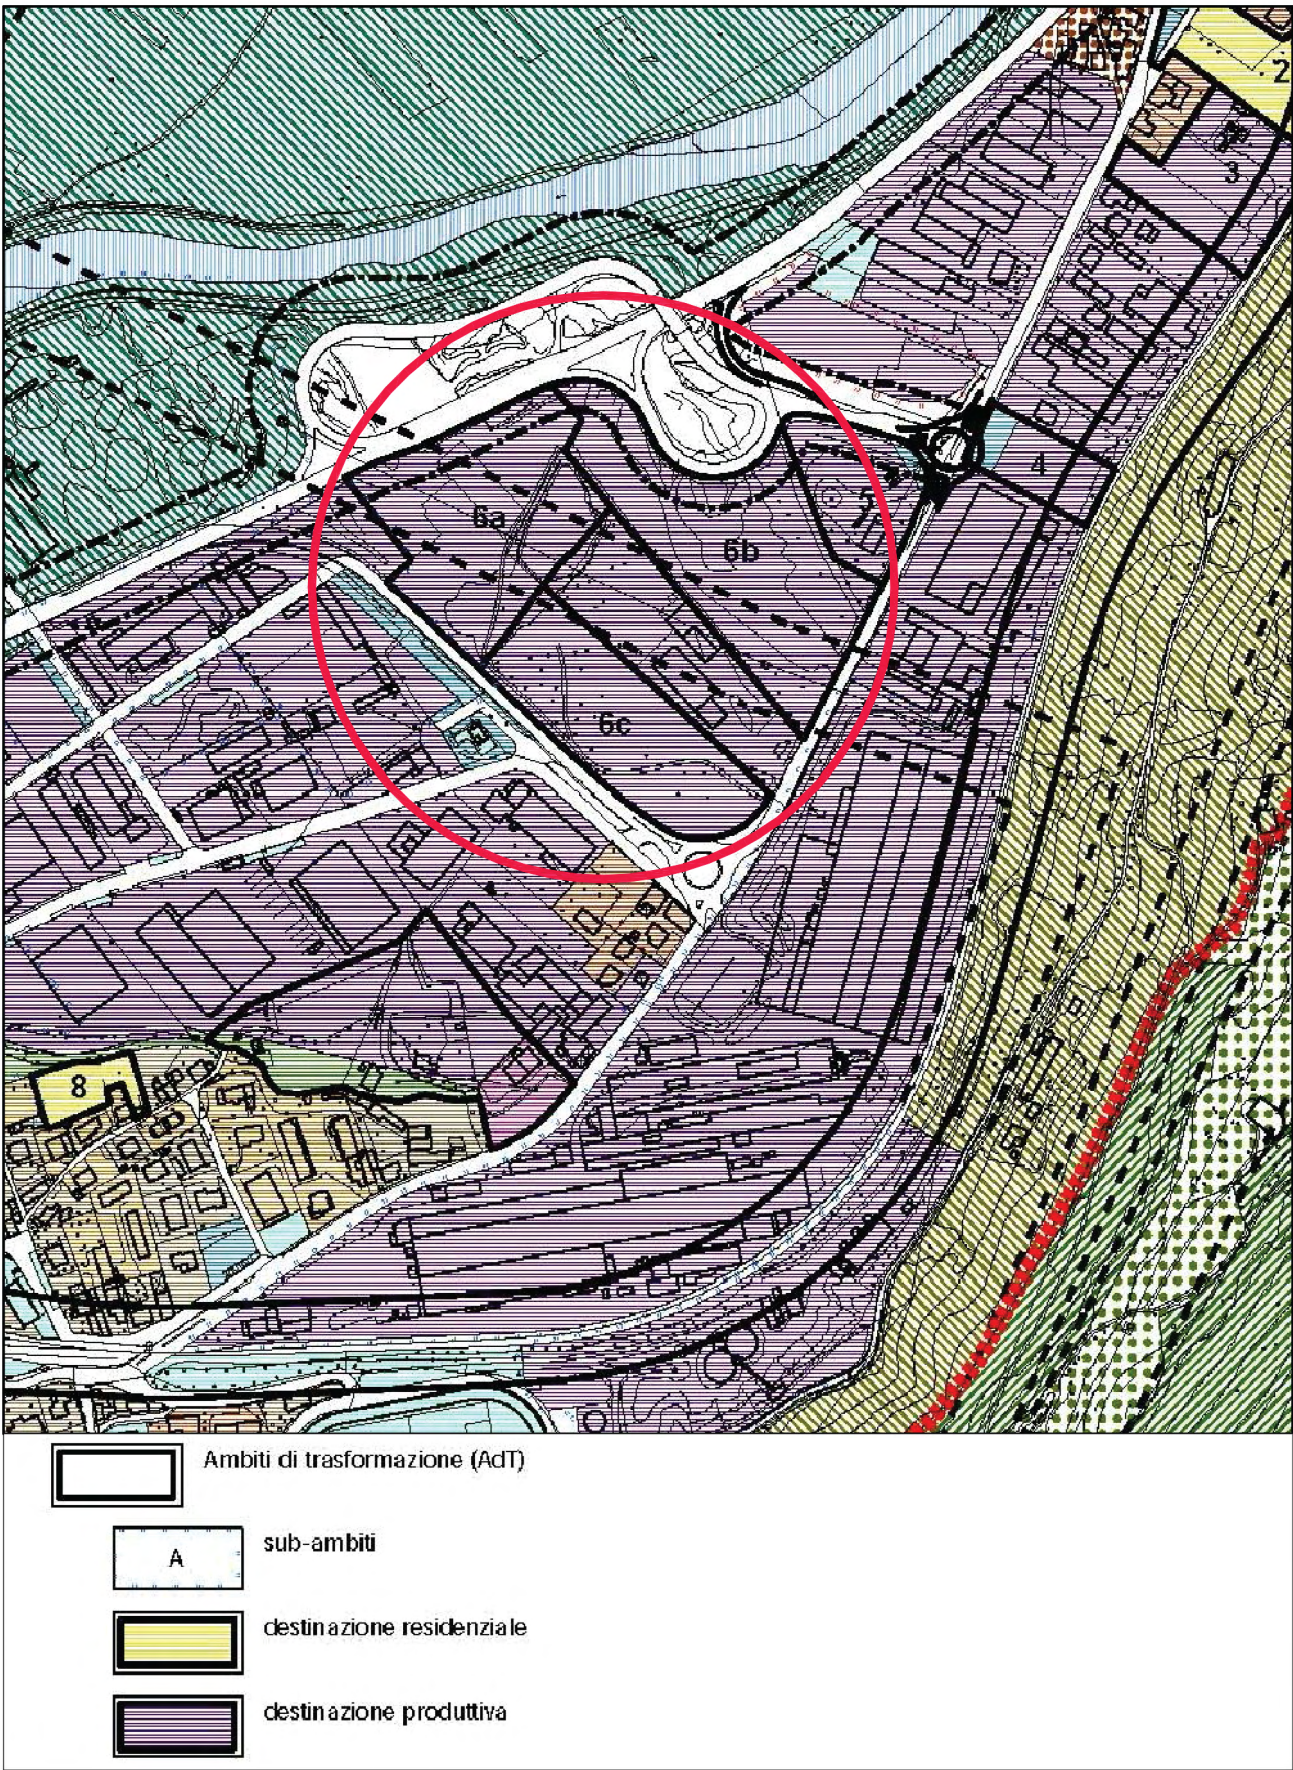

ORTOFOTO
Scala 1:5000

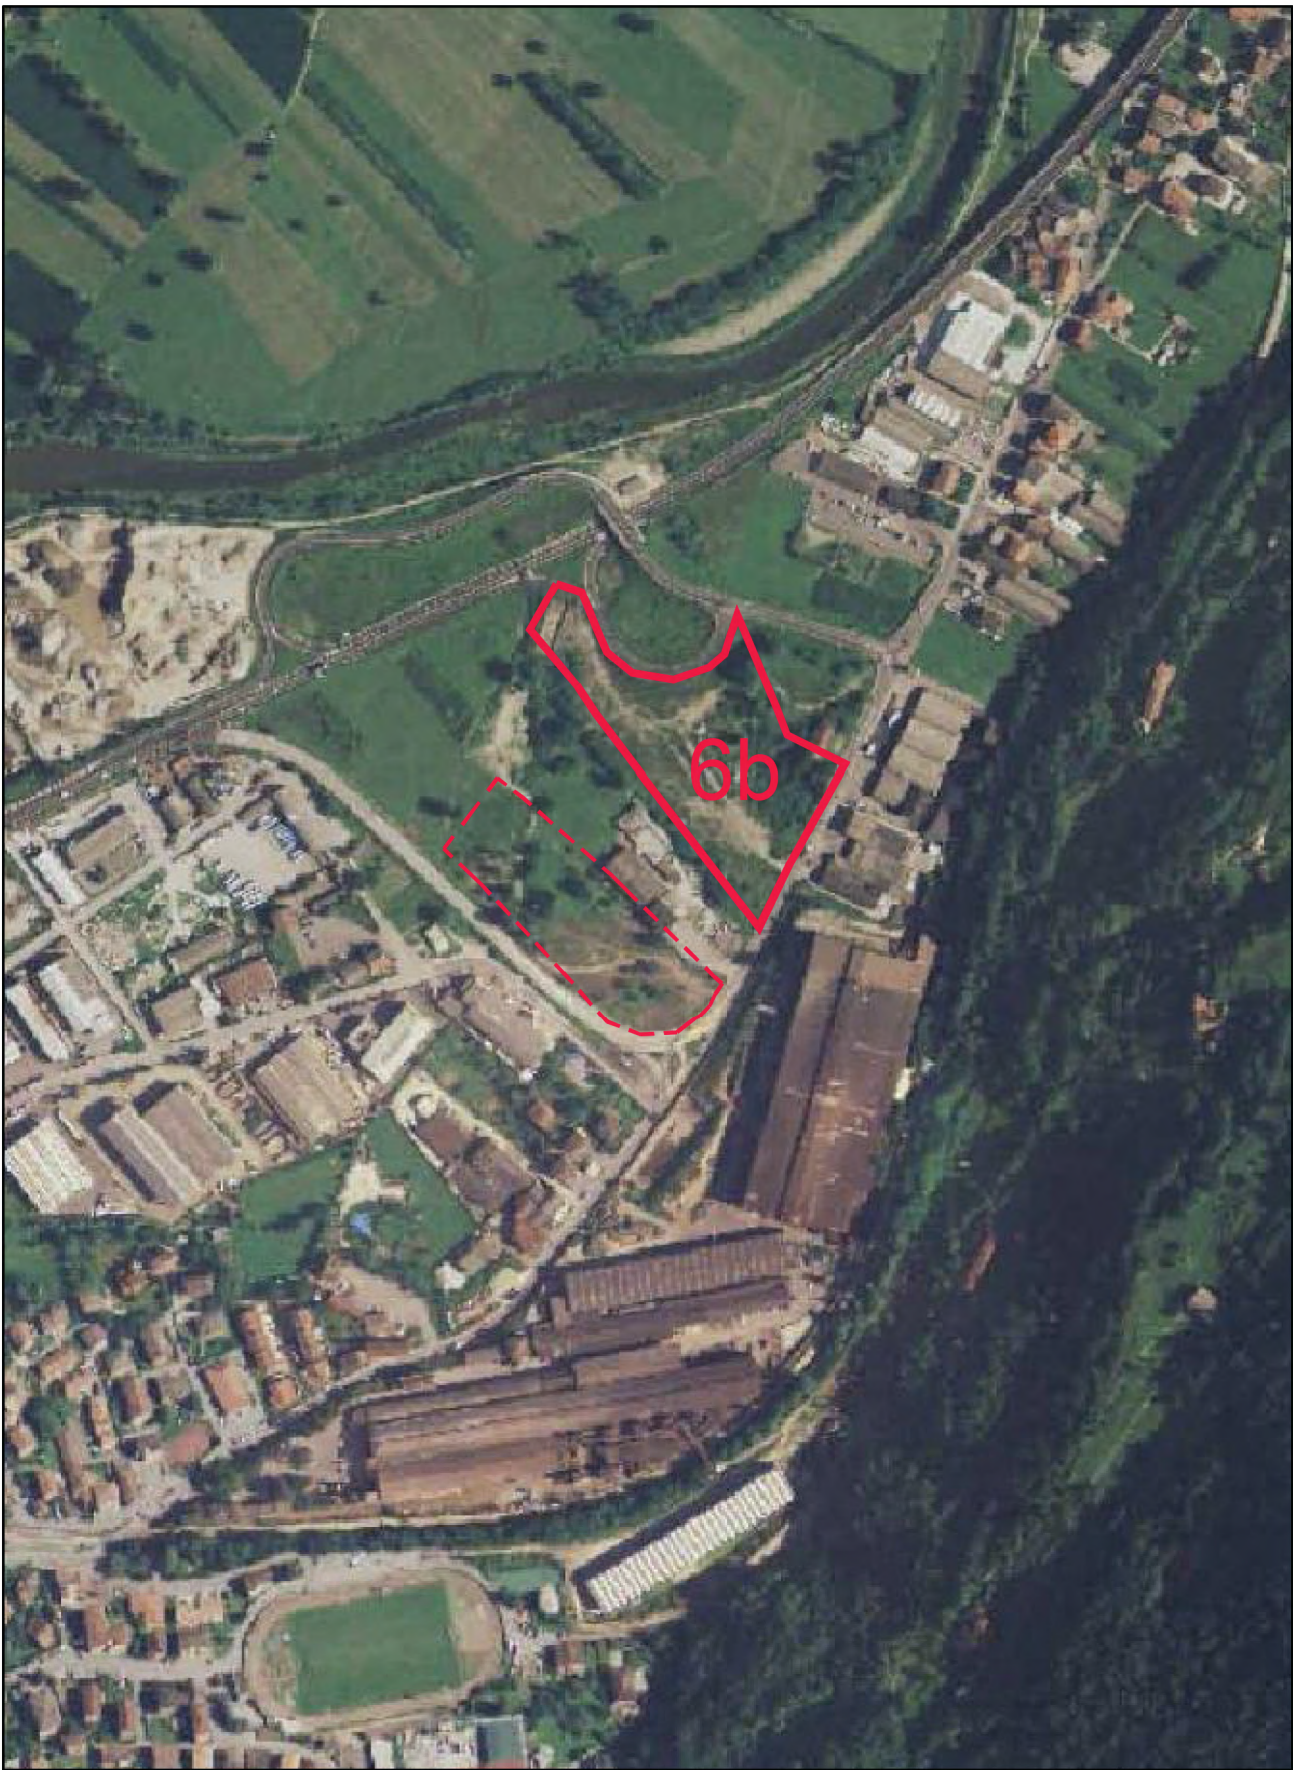

RIPRESA FOTOGRAFICA AEREA

