

01
prog

COMUNE DI BRENO

BS

ESTRATTI CARTOGRAFICI AT 6C

AT6c in variante al PGT in via Leonardo da Vinci




PROGETTISTI	PROGETTO ARCHITETTONICO	VALUTAZIONE AMBIENTALE
ing. Luca Vitali	arch. Lucio Beltracchi	Progetti Servizi Verona s.r.l.
arch. Alessandro Stoffer	ing. Carlo Beltracchi	geol. Claudio Leoncini


COMMITTENTE:
Carlo Tassara s.p.a.
Breno, via Leonardo da Vinci n. 3

febbraio 2019
via Mazzini n.12/a, 25040 Breno (Bs) info@ingvitali.it


ESTRATTO MAPPA
Scala 1:2000

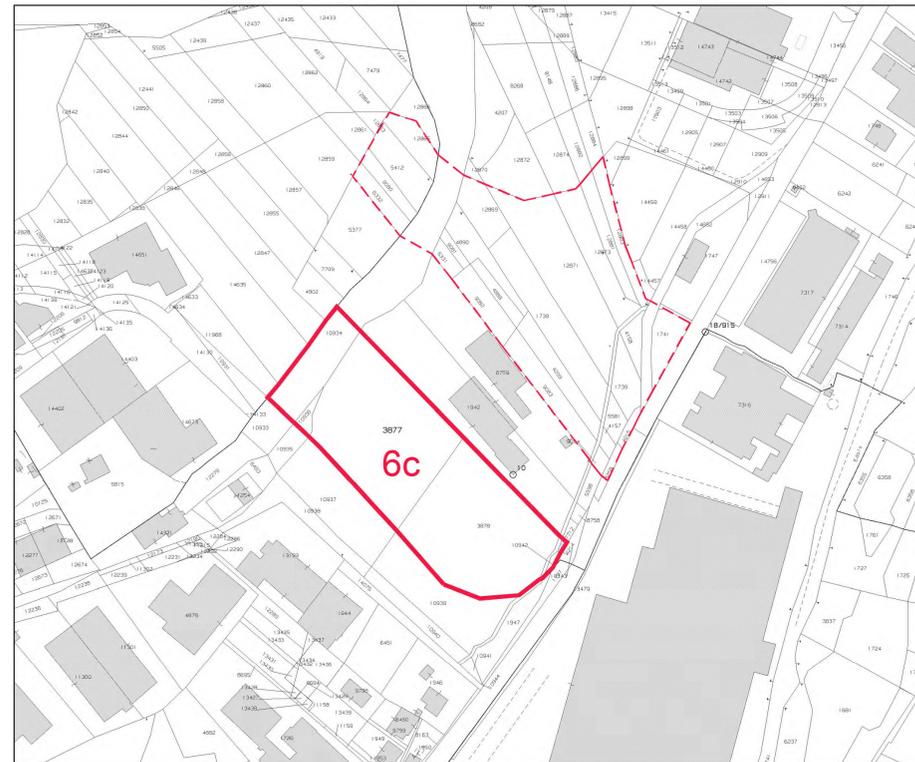

ESTRATTO VOLO AEROFOTOGRAMMETRICO
Scala 1:2000

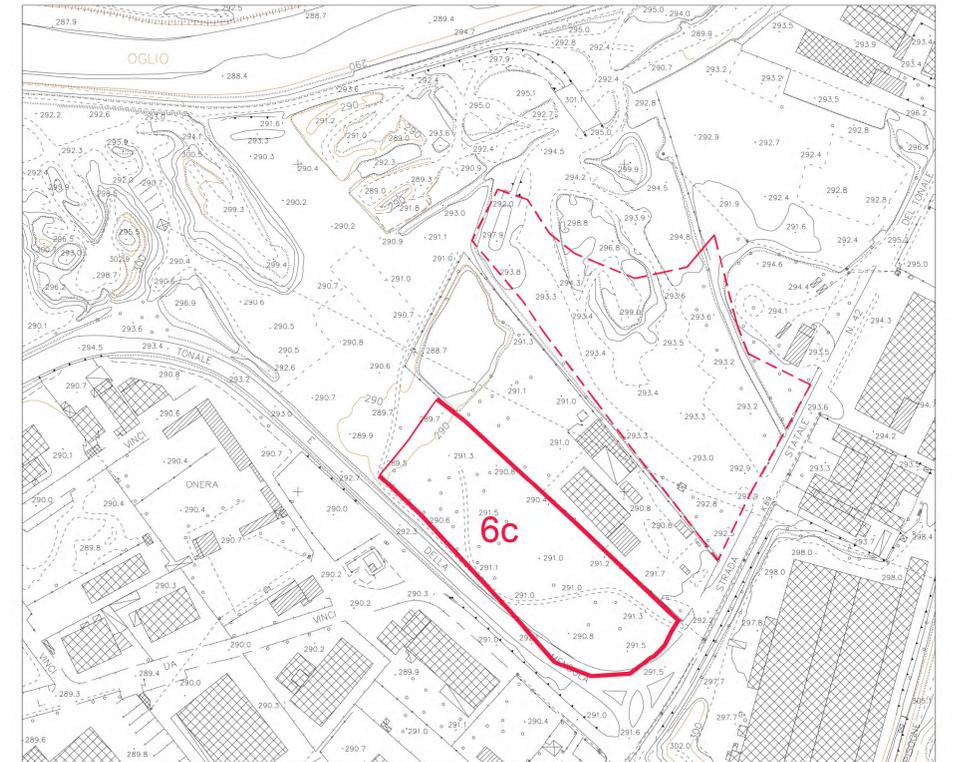

ESTRATTO P.G.T.
Scala 1:5000

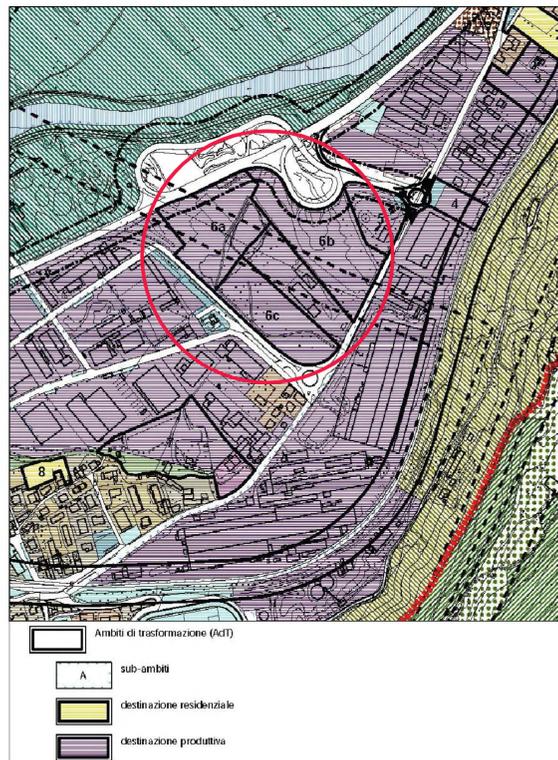

ORTOFOTO
Scala 1:5000



RIPRESA FOTOGRAFICA AEREA

