




CTR - SCALA 1:10.000

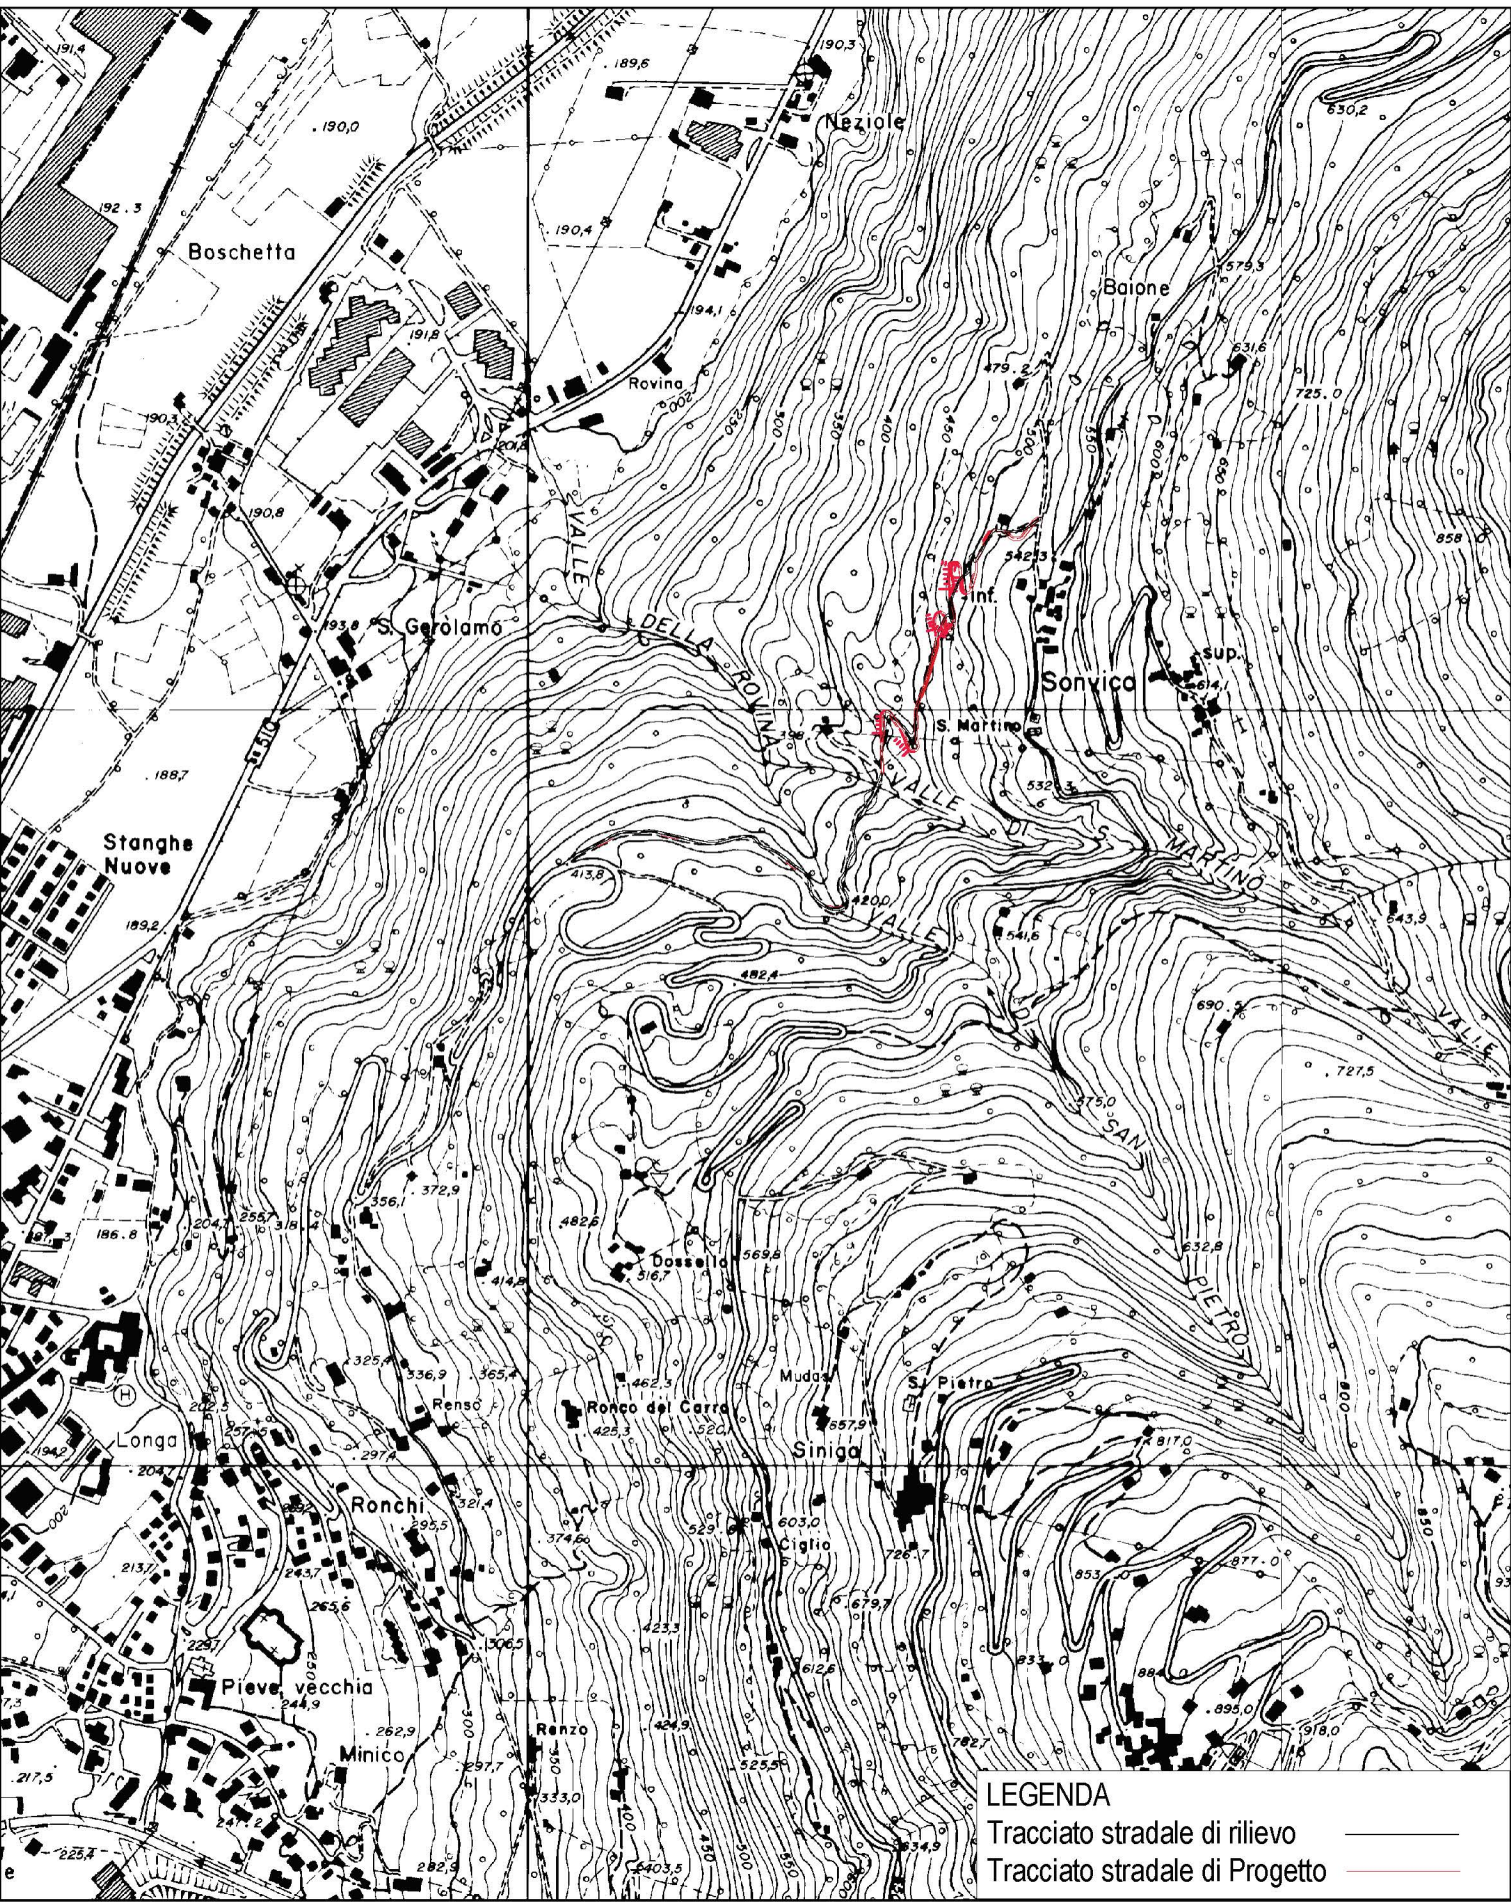

ORTOFOTO - SCALA 1:5.000

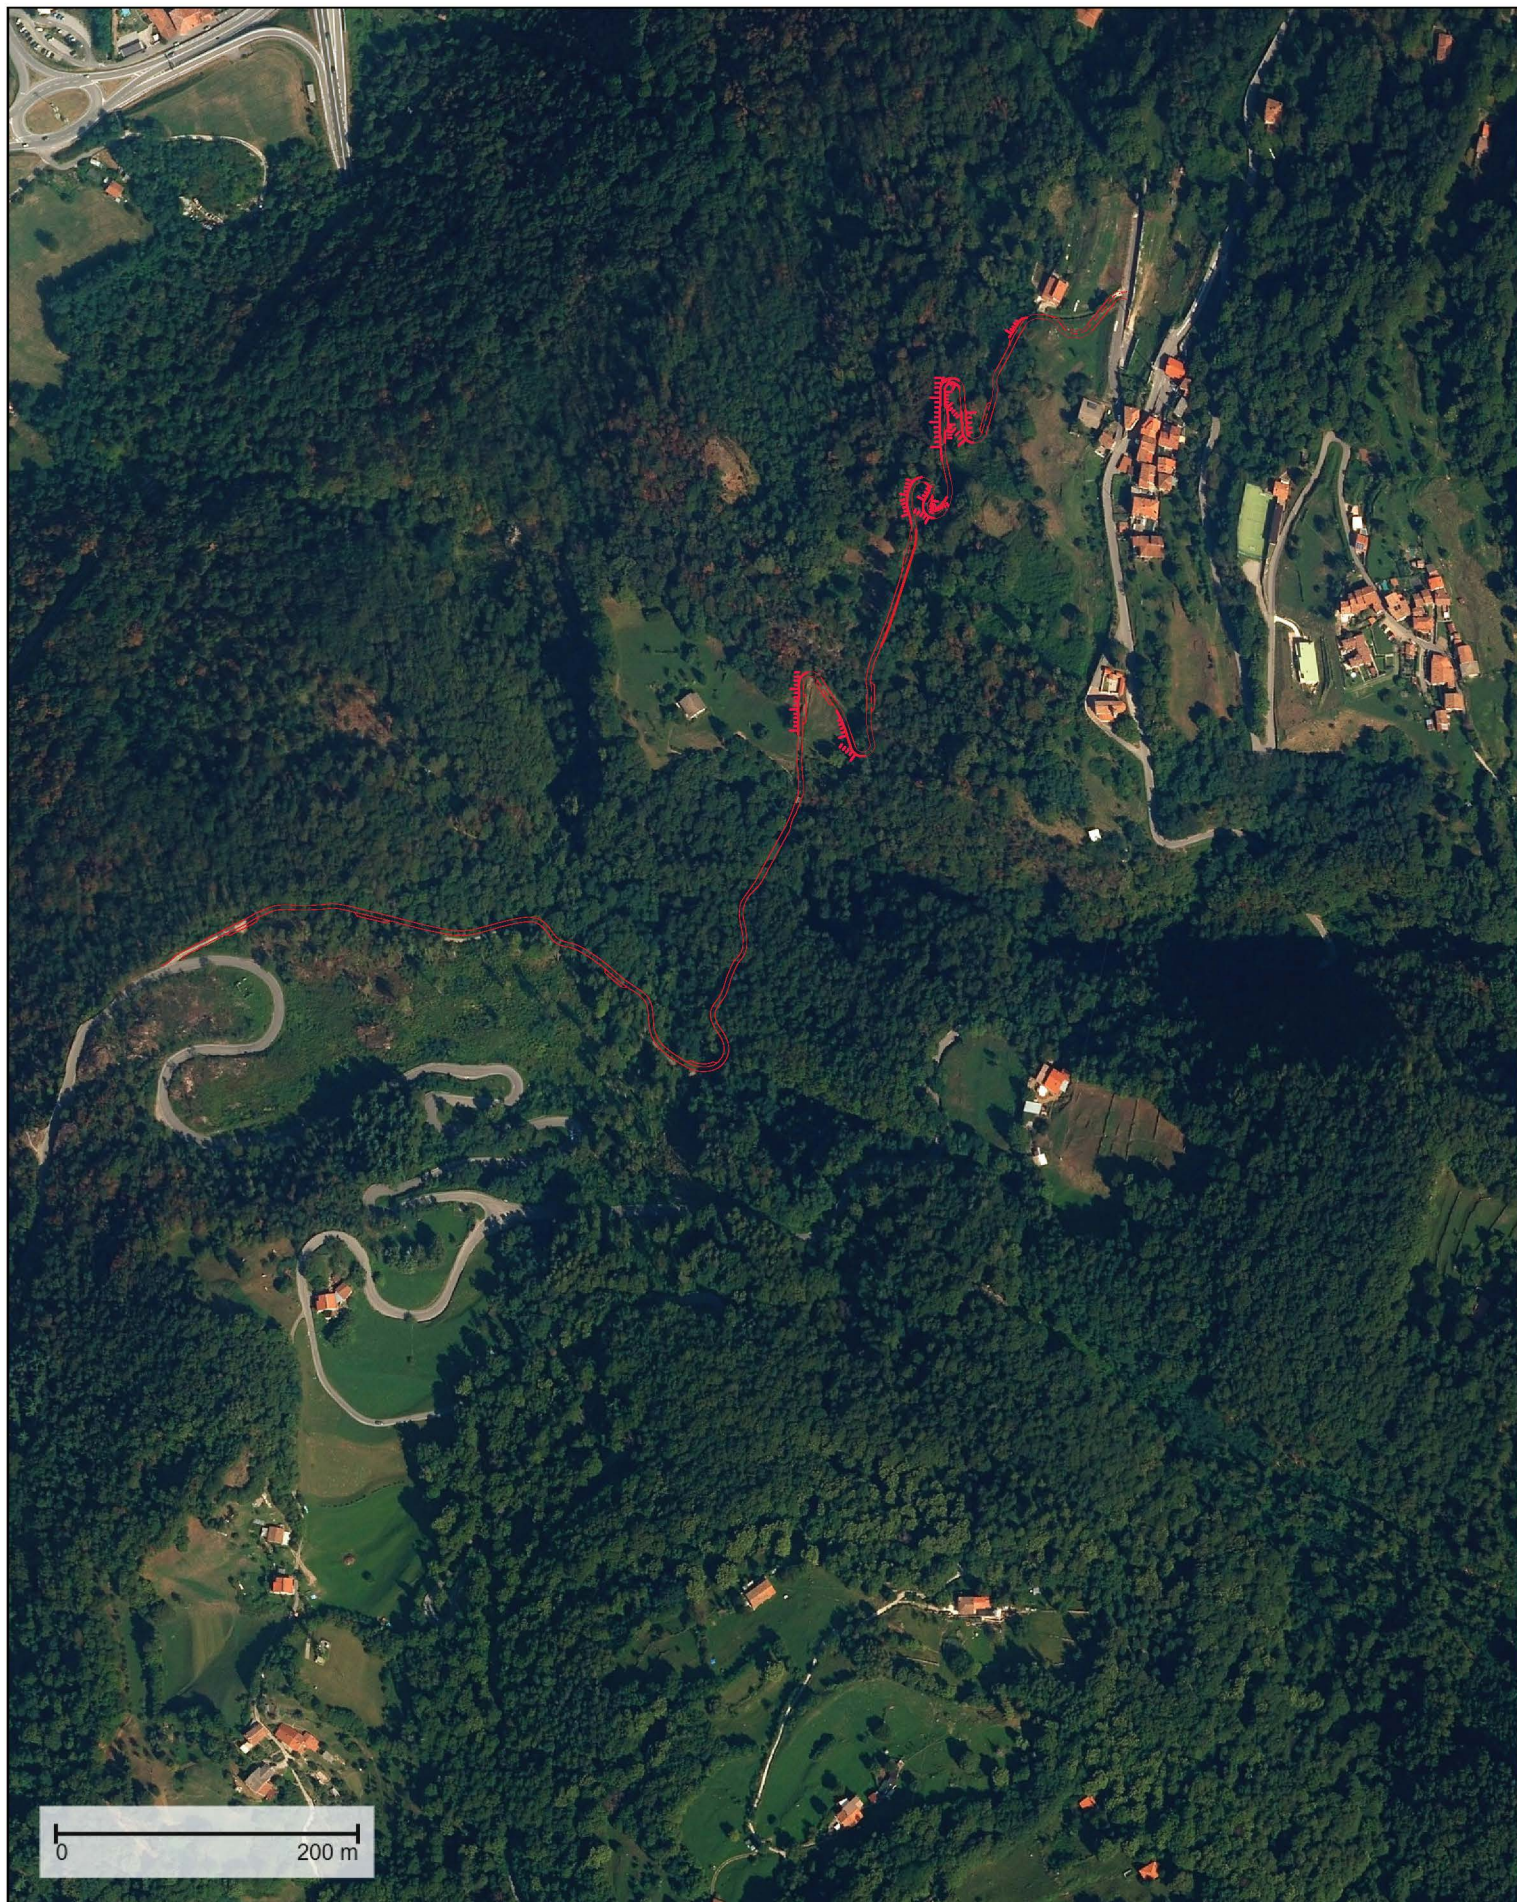


DATABASE TOPOGRAFICO - SCALA 1:5.000

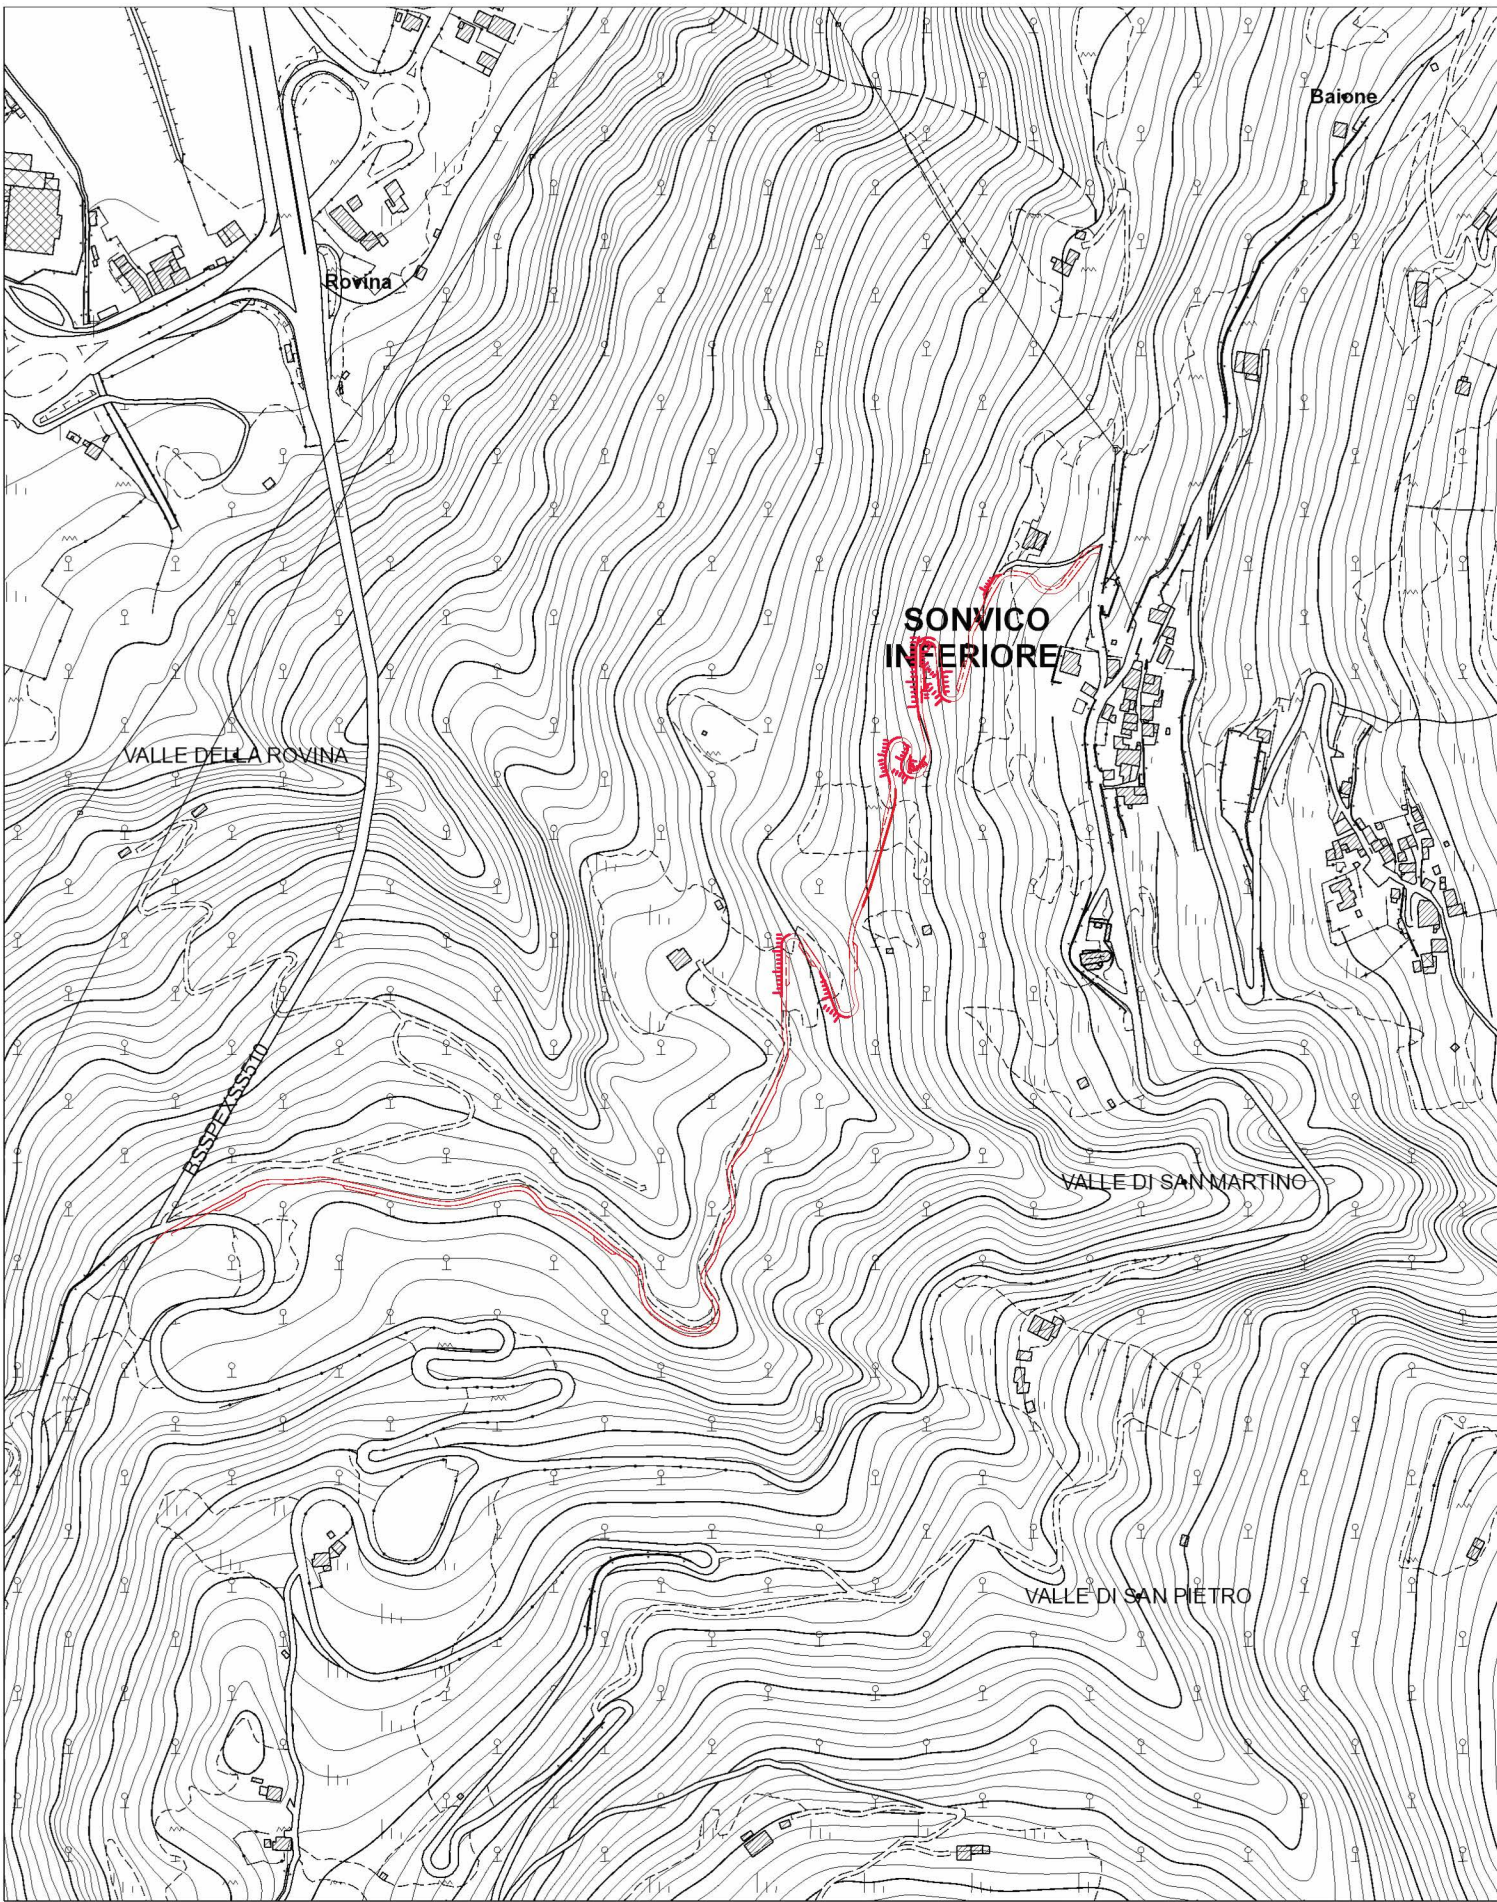

 <div>REGIONE LOMBARDIA - PROVINCIA DI BRESCIA COMUNE DI PISOGNE</div>					
OGGETTO:	PROGETTO ESECUTIVO MESSA IN SICUREZZA STRADA PER SONVICO A SEGUITO DEL CROLLO DELLA GALLERIA DI PROTEZIONE. LOTTO 2: STRADA ALTERNATIVA TEMPORANEA, SMARINO DEL MATERIALE, ULTERIORE DISGAGGI E SISTEMA DI MONITORAGGIO CUP: D57G26000120006.				
COMMITTENTE:	Comune di Pisogne Viale Vallecarnonica 2 25055 - Pisogne - BS				
COMMESSA:	L.431.26	ELABORATO:	L.431.26.PE.B.100	DATA:	LUGLIO 2026
TITOLO:	INQUADRAMENTO TERRITORIALE			SCALA:	1:5 000 - 1:10 000
VERSIONE:	DATA	DESCRIZIONE	RED.	VER.	APP.
<div>SPAZIO RISERVATO ALL'UFFICIO TECNICO:</div> <div>PROGETTO:</div> <div>TECNICO INCARICATO: Ing. Luca Vitai Via Mazzini, 12/A 25043 - BRESCIA tel. 0364.21166 - cell. 393923222 info@ingvitai.it - www.studioingegneringvitai.it p.iva 02266370986 - c.f. VTLGR73S11B149F</div> <div></div>					
<div>IL R.U.P.:</div>					
<div>IL SINDACO:</div>					
TOLLERANZE: TUTTE LE MISURE SI INTENDONO +/- 0,01 MP, SE NON DIVERSAMENTE SPECIFICATO					
La proprietà di questi disegni è riservata, a termine di legge, allo studio d'ingegneria Luca Vitai. E' fatto divieto di riprodurlo o renderlo noto a terzi senza precisa autorizzazione					

ESTRATTO PGT Tav. V-DP.01 - SCALA 1:5.000

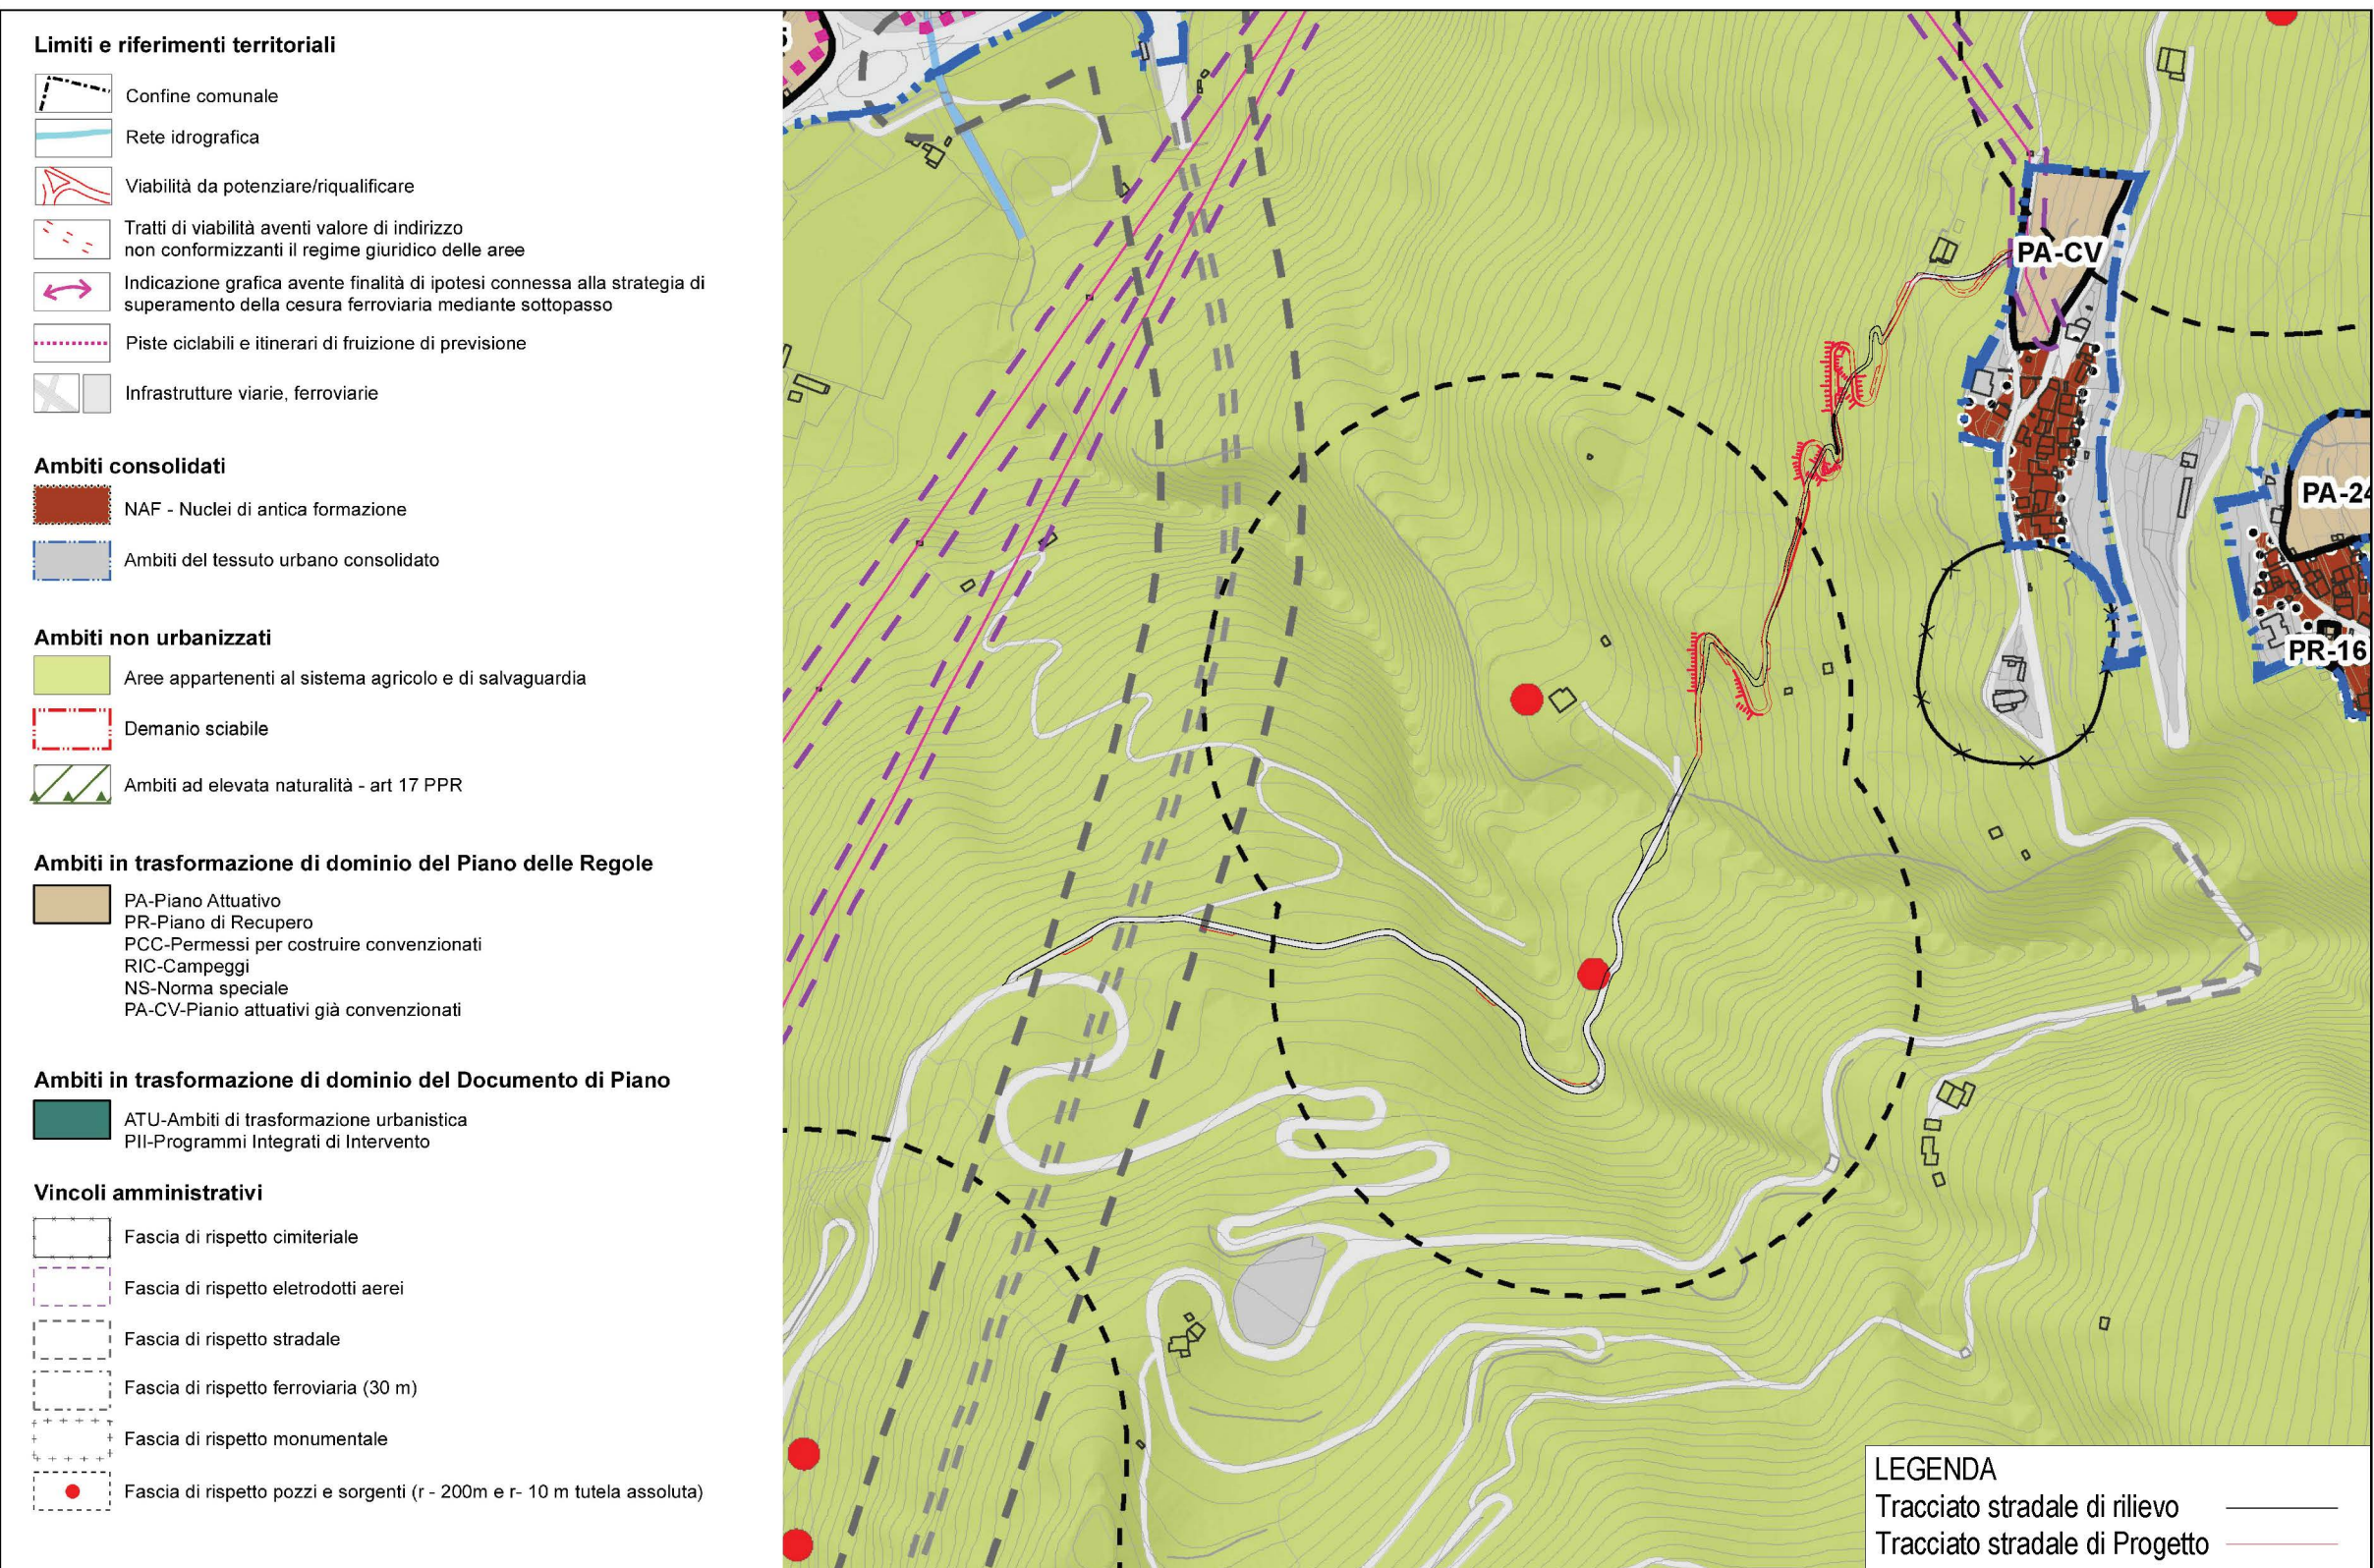

ESTRATTO PGT Tav. V-DP.03 - SCALA 1:5.000

