REGIONE LOMBARDIA - PROVINCIA DI BRESCIA

COMUNE DI PISOGNE

OGGETTO:

PROGETTO ESECUTIVO
MESSA IN SICUREZZA STRADA PER SONVICO A SEGUITO DEL CROLLO DELLA GALLERIA DI PROTEZIONE.
LOTTO 2: STRADA ALTERNATIVA TEMPORANEA, SMARINO DEL MATERIALE, ULTERIORE DISGAGGI E SISTEMA DI MONITORAGGIO CUP: D57G26000120006.

COMMITTENTE:

Comune di Pisogne
Viale Vallecamonica 2
25055 - Pisogne - BS

COMMESSA:	L.431.26	**ELABORATO:**	L.431.26.PE.B.101	**DATA:**	LUGLIO 2026
TITOLO:	PLANIMETRIA DI PROGETTO SU RILIEVO TRATTO n°1			**SCALA:**	1:500 - 1:50 - 1:10

VERSIONE:	DATA	DESCRIZIONE	RED.	VER.	APP.

SPAZIO RISERVATO ALL'UFFICIO TECNICO:

PROGETTO:

TECNICO INCARICATO:
Ing. Luca Vitali
via Mazzini, 12/a 25043 - Breno (Brescia)
tel. 0364.21166 - cell. 3939263222
info@ingvitali.it - www.studioingegneriavitali.it
p.iva 02266370986 - c.f. VTLLGR73S11B149F

IL R.U.P.:

IL SINDACO:

TOLLERANZE: TUTTE LE MISURE SI INTENDONO +/- 0.01 MT, SE NON DIVERSAMENTE SPECIFICATO

La proprietà di questi disegni è riservata, a termine di legge, allo studio d'ingegneria Luca Vitali. E' fatto divieto di riprodurlo o renderlo noto a terzi senza precisa autorizzazione

PARTICOLARE GABBIONI
fuori scala

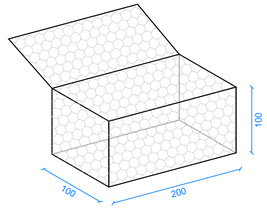

PARTICOLARE PONTE
scala 1:50

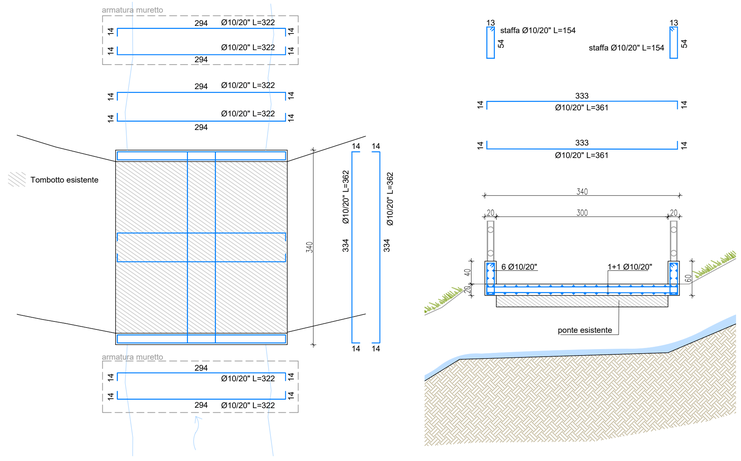

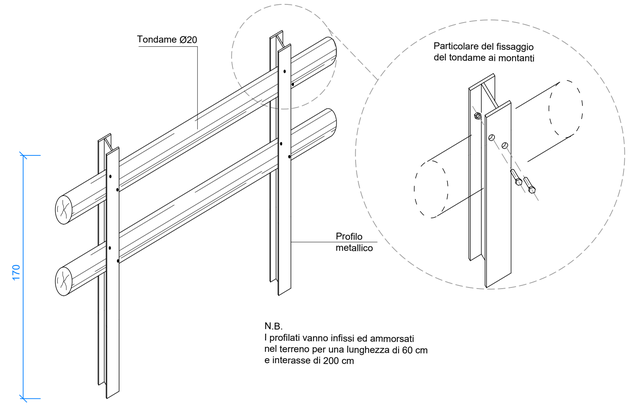

N.B.
I profilati vanno infissi ed ammorsati
nel terreno per una lunghezza di 60 cm
e interasse di 200 cm

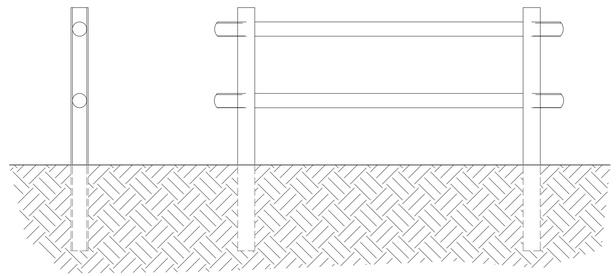

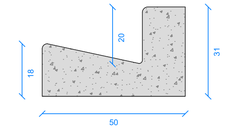

PARTICOLARE A: CUNETTA ALLA FRANCESE
scala 1:10 - 1:50

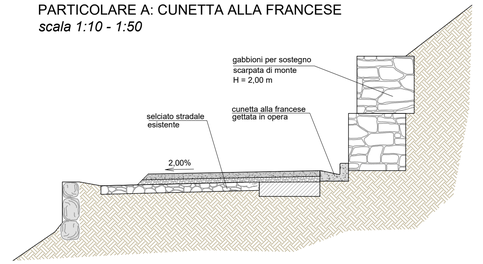

PLANIMETRIA DI PROGETTO SU RILIEVO
scala 1: 500

LEGENDA	
Viabilità esistente	
Tracciato di progetto	
Muri in pietrame esistenti	
Gabbioni in progetto	
Scogliere in progetto	
Staccionata in legno e acciaio	