



PARTICOLARE: MURO E CANALE A VALLE
DELLA STRADA IN CORRISPONDENZA DELLA
SEZIONE 102
scala 1:20

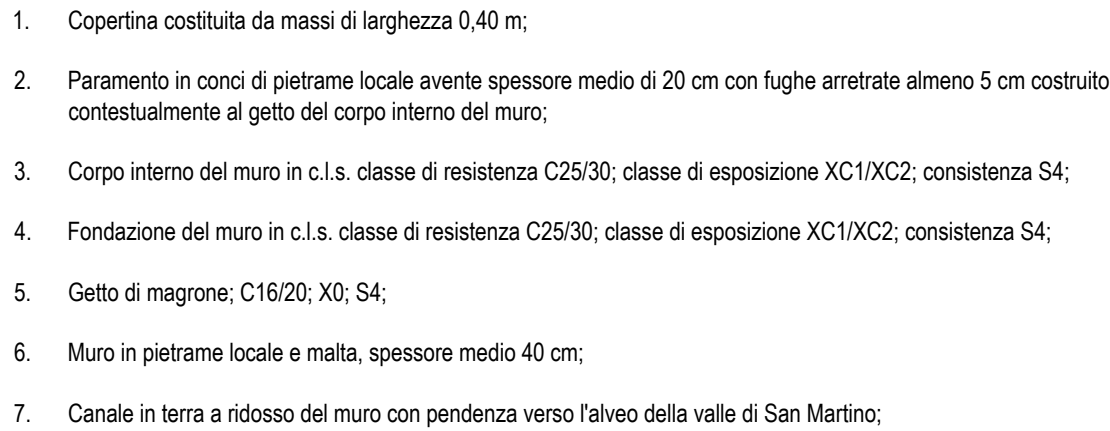

TECNICO INCARICATO:
Ing. Luca Vitali
 via Mazzini, 12/a 25043 - Breno (Brescia)
 tel. 0364.211166 - cell. 3939263222
info@ingvitali.it - www.studioingegneriavitali.it
 iva.012.0266370986 - c.f. VTLGR735118149F

 **dott.ing.**

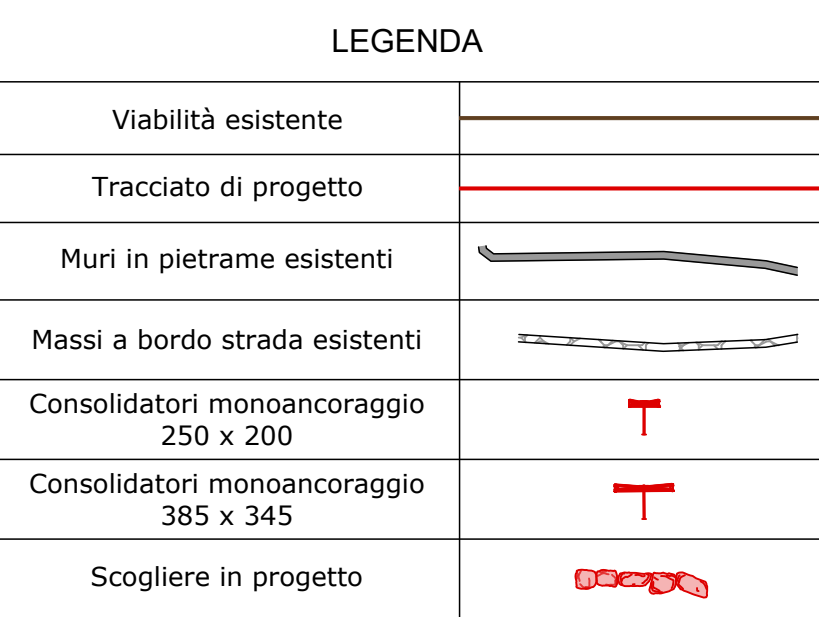

