PLANIMETRIA DI PROGETTO SU RILIEVO
scala 1: 500

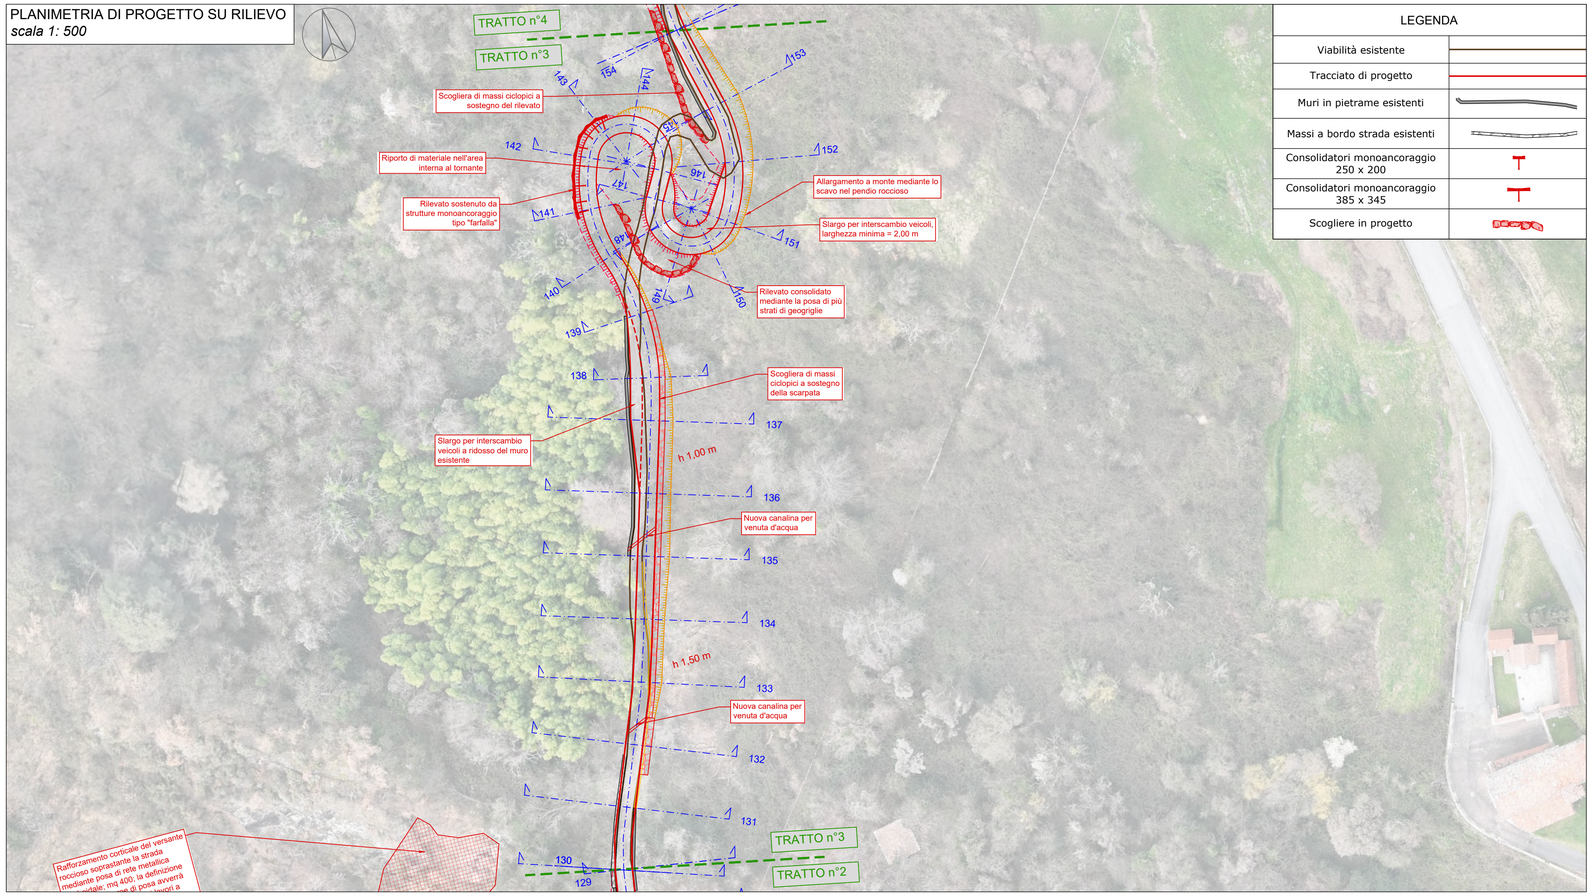

LEGENDA	
Viabilità esistente	
Tracciato di progetto	
Muri in pietrame esistenti	
Massi a bordo strada esistenti	
Consolidatori monoancoraggio 250 x 200	
Consolidatori monoancoraggio 385 x 345	
Scogliere in progetto	

PROFILO DI PROGETTO
scala 1: 500

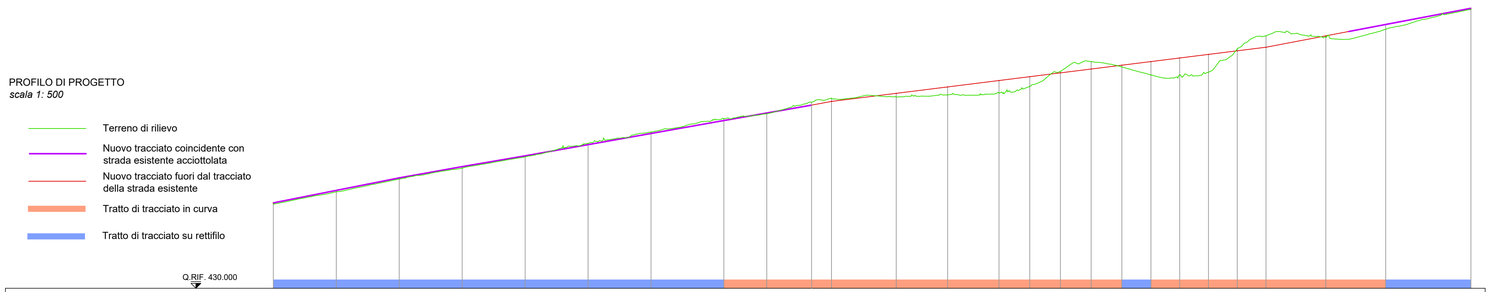

No. SEZIONI	130	131	132	133	134	135	136	137	138	139	140	141	142	143	144	145	146	147	148	149	150	151	152	153	154
DISTANZE PARZIALI		11.00	11.00	11.00	11.00	11.00	11.00	12.72	7.50	7.83	3.48	11.31	8.98	8.98	5.37	5.36	5.37	5.37	5.08	5.02	5.03	5.03	5.02	10.46	10.46	14.89	
DISTANZE PROGRESSIVE	230.48	241.48	252.48	263.48	274.48	285.48	296.48	309.20	316.70	324.53	328.01	339.32	348.30	357.28	362.65	368.01	373.38	378.75	383.83	388.85	393.88	398.91	403.93	414.39	424.85	439.74	
QUOTE RILIEVO	444.72	446.85	449.09	450.98	452.97	455.29	457.28	459.63	460.49	462.51	463.18	463.43	463.80	464.15	465.26	467.89	469.61	468.65	467.28	467.25	467.74	471.82	474.11	473.85	475.26	478.72	
QUOTE PROGETTO	444.92	447.10	449.29	451.26	453.14	455.09	457.05	459.31	460.64	461.99	462.65	464.06	465.18	466.30	466.97	467.64	468.30	468.97	469.61	470.23	470.86	471.49	472.11	474.10	476.09	478.92	
LIVELLETTE		P=19.9%		P=17.9%	P=17.1%		P=17.8%		P=17.5%	P=18.7%		P=12.5%												P=19.0%			

REGIONE LOMBARDIA - PROVINCIA DI BRESCIA

COMUNE DI PISOGNE

OGGETTO:

PROGETTO ESECUTIVO
MESSA IN SICUREZZA STRADA PER SONVICO A SEGUITO DEL CROLLO DELLA GALLERIA DI PROTEZIONE.
LOTTO 2: STRADA ALTERNATIVA TEMPORANEA, SMARINO DEL MATERIALE, ULTERIORE DISGAGGI E SISTEMA DI MONITORAGGIO CUP: D57G26000120006.

COMMITTENTE:
Comune di Pisogne
Viale Vallecamonica 2
25055 - Pisogne - BS

COMMESSA:	L.431.26	ELABORATO:	L.431.26.PE.B.103	DATA:	LUGLIO 2026
TITOLO:	PLANIMETRIA E PROFILO DI PROGETTO SU RILIEVO TRATTO n°3			SCALA:	1:500

VERSIONE:	DATA	DESCRIZIONE	RED.	VER.	APP.

SPAZIO RISERVATO ALL'UFFICIO TECNICO:

PROGETTO:

IL R.U.P.:

IL SINDACO:

TECNICO INCARICATO:
Ing. Luca Vitali
via Mazzini, 12/a 25043 - Breno (Brescia)
tel. 0364.21166 - cell. 3939263222
info@ingvitali.it - www.studioingegneriavitali.it
p.iva 02266370986 - c.f. VTLLGR73S11B149F

TOLLERANZE: TUTTE LE MISURE SI INTENDONO +/- 0.01 MT, SE NON DIVERSAMENTE SPECIFICATO

La proprietà di questi disegni è riservata, a termine di legge, allo studio d'ingegneria Luca Vitali. E' fatto divieto di riprodurlo o renderlo noto a terzi senza precisa autorizzazione