

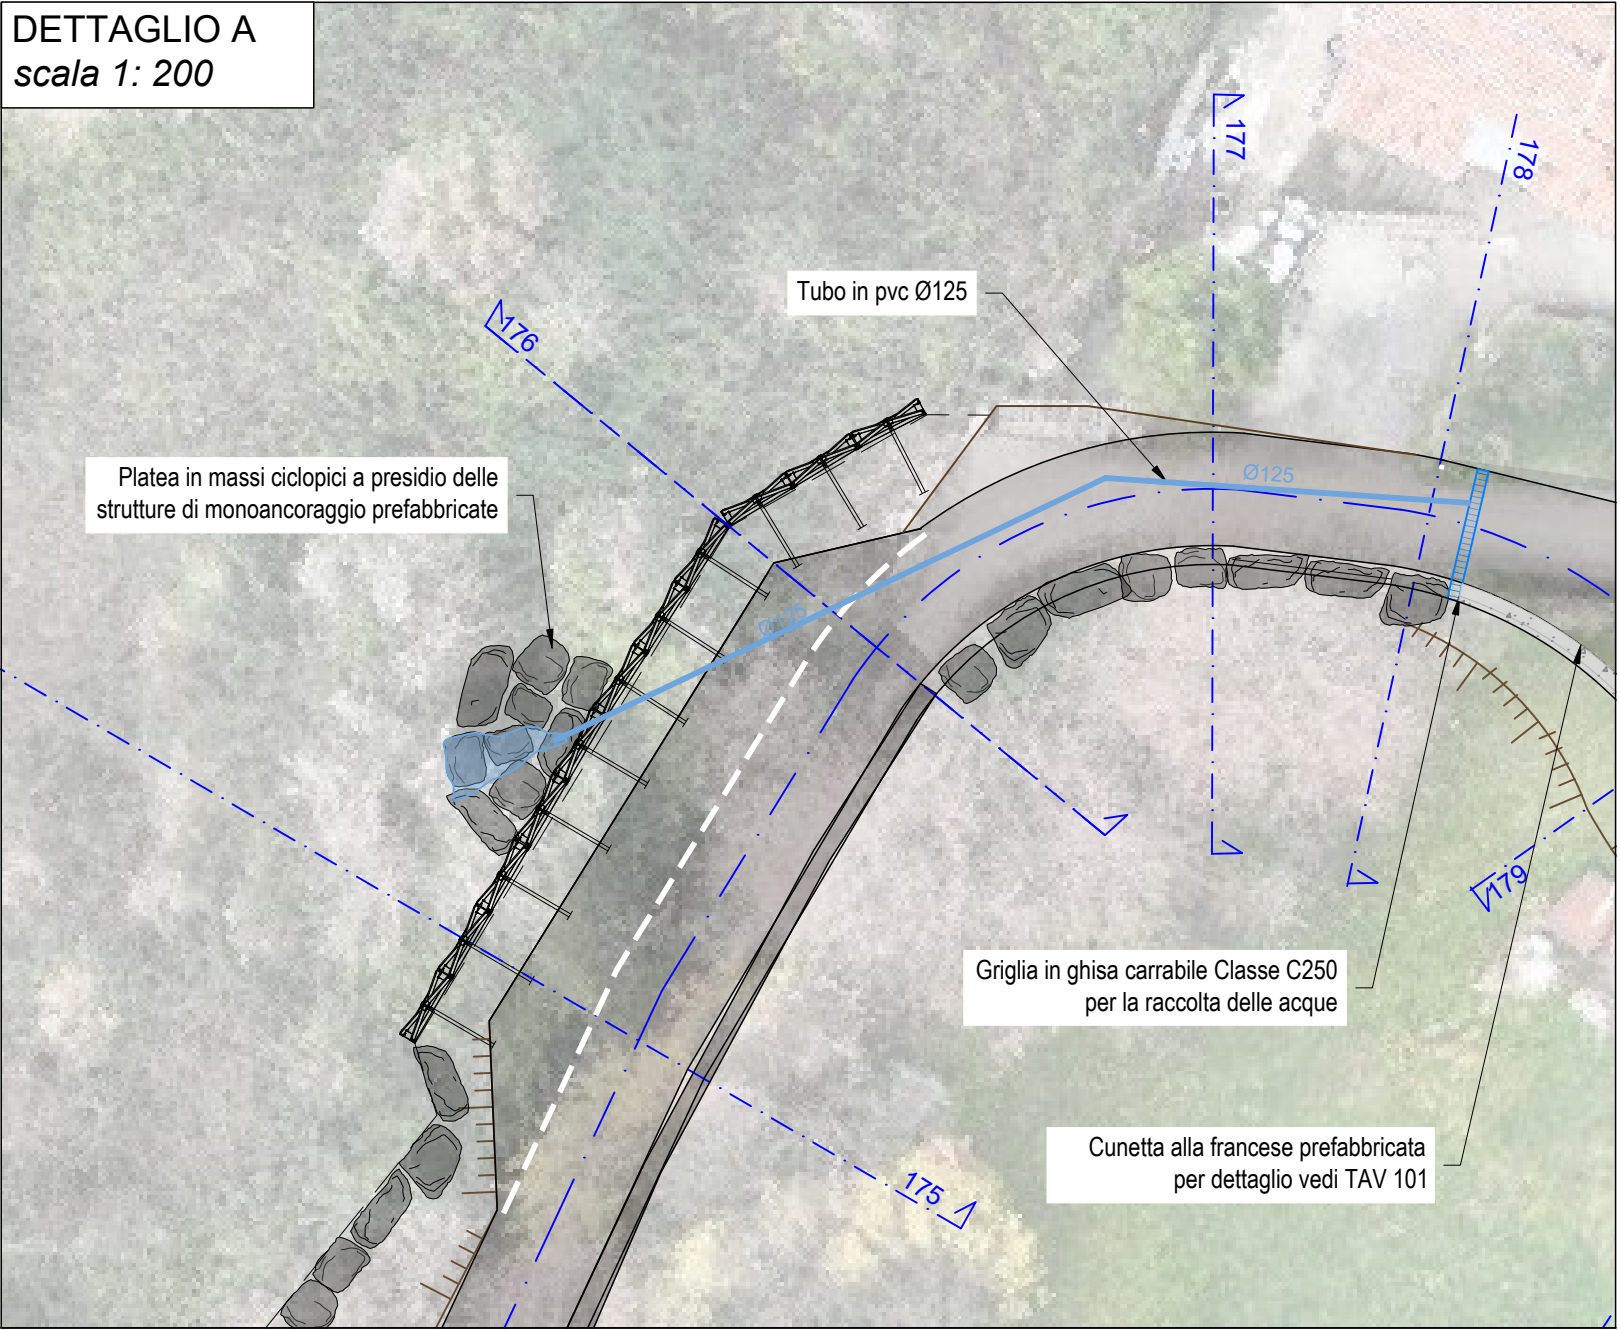
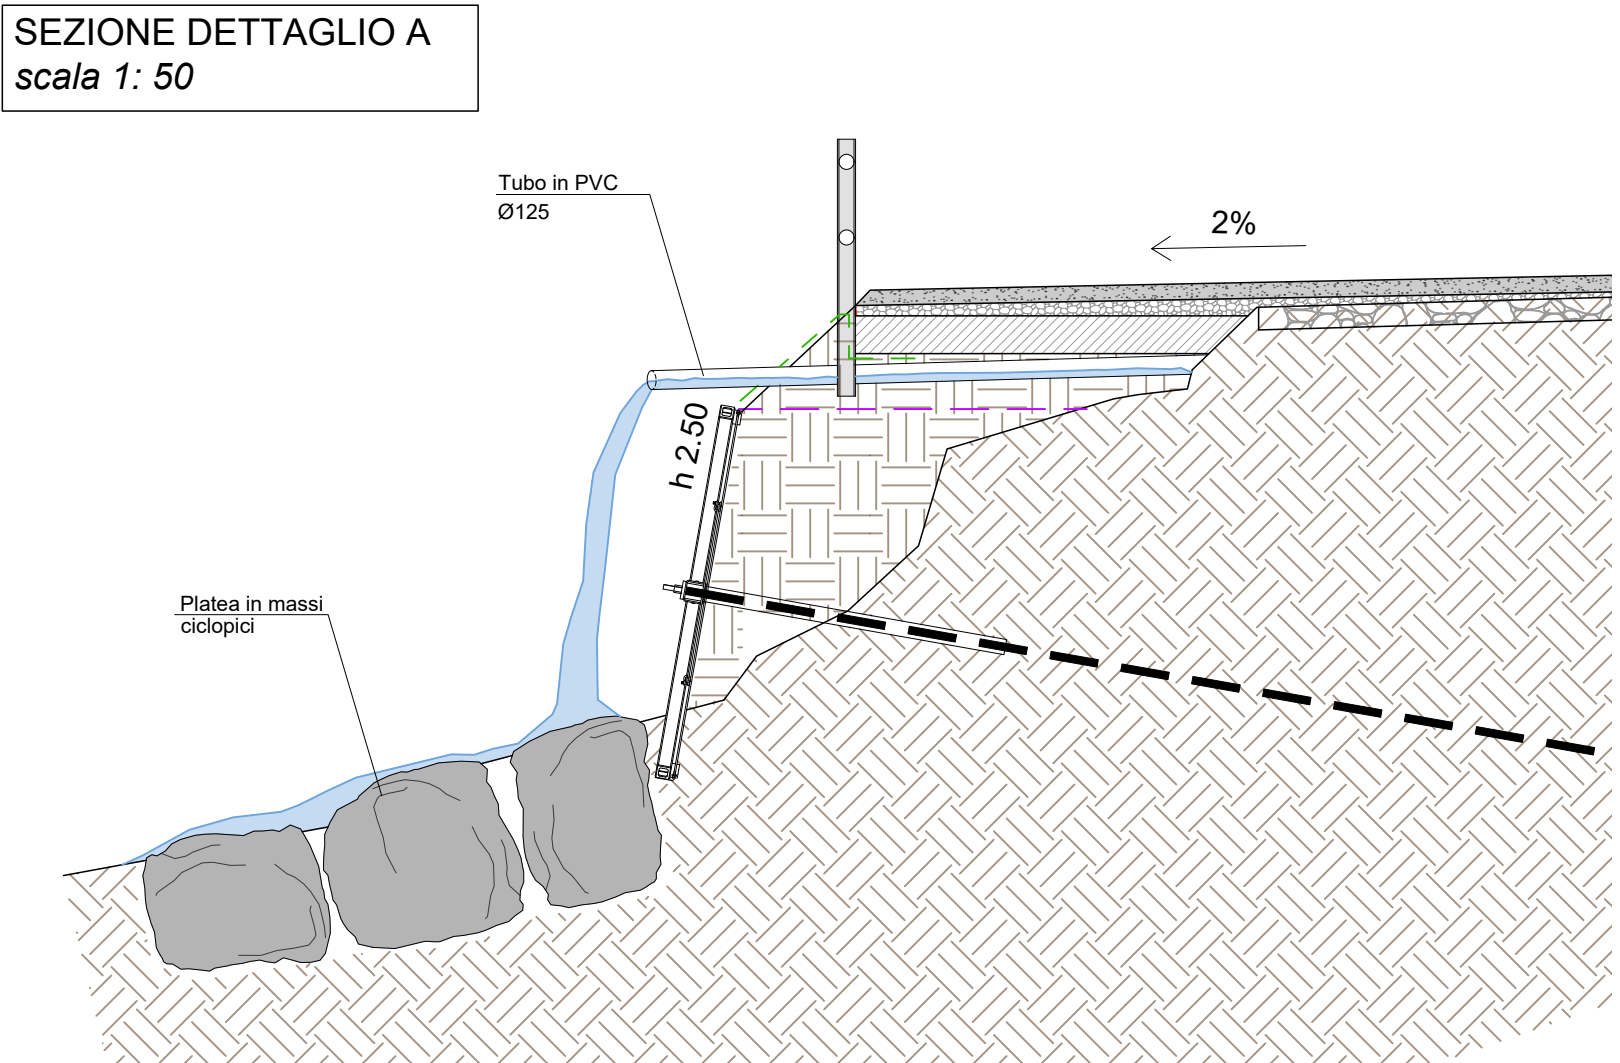


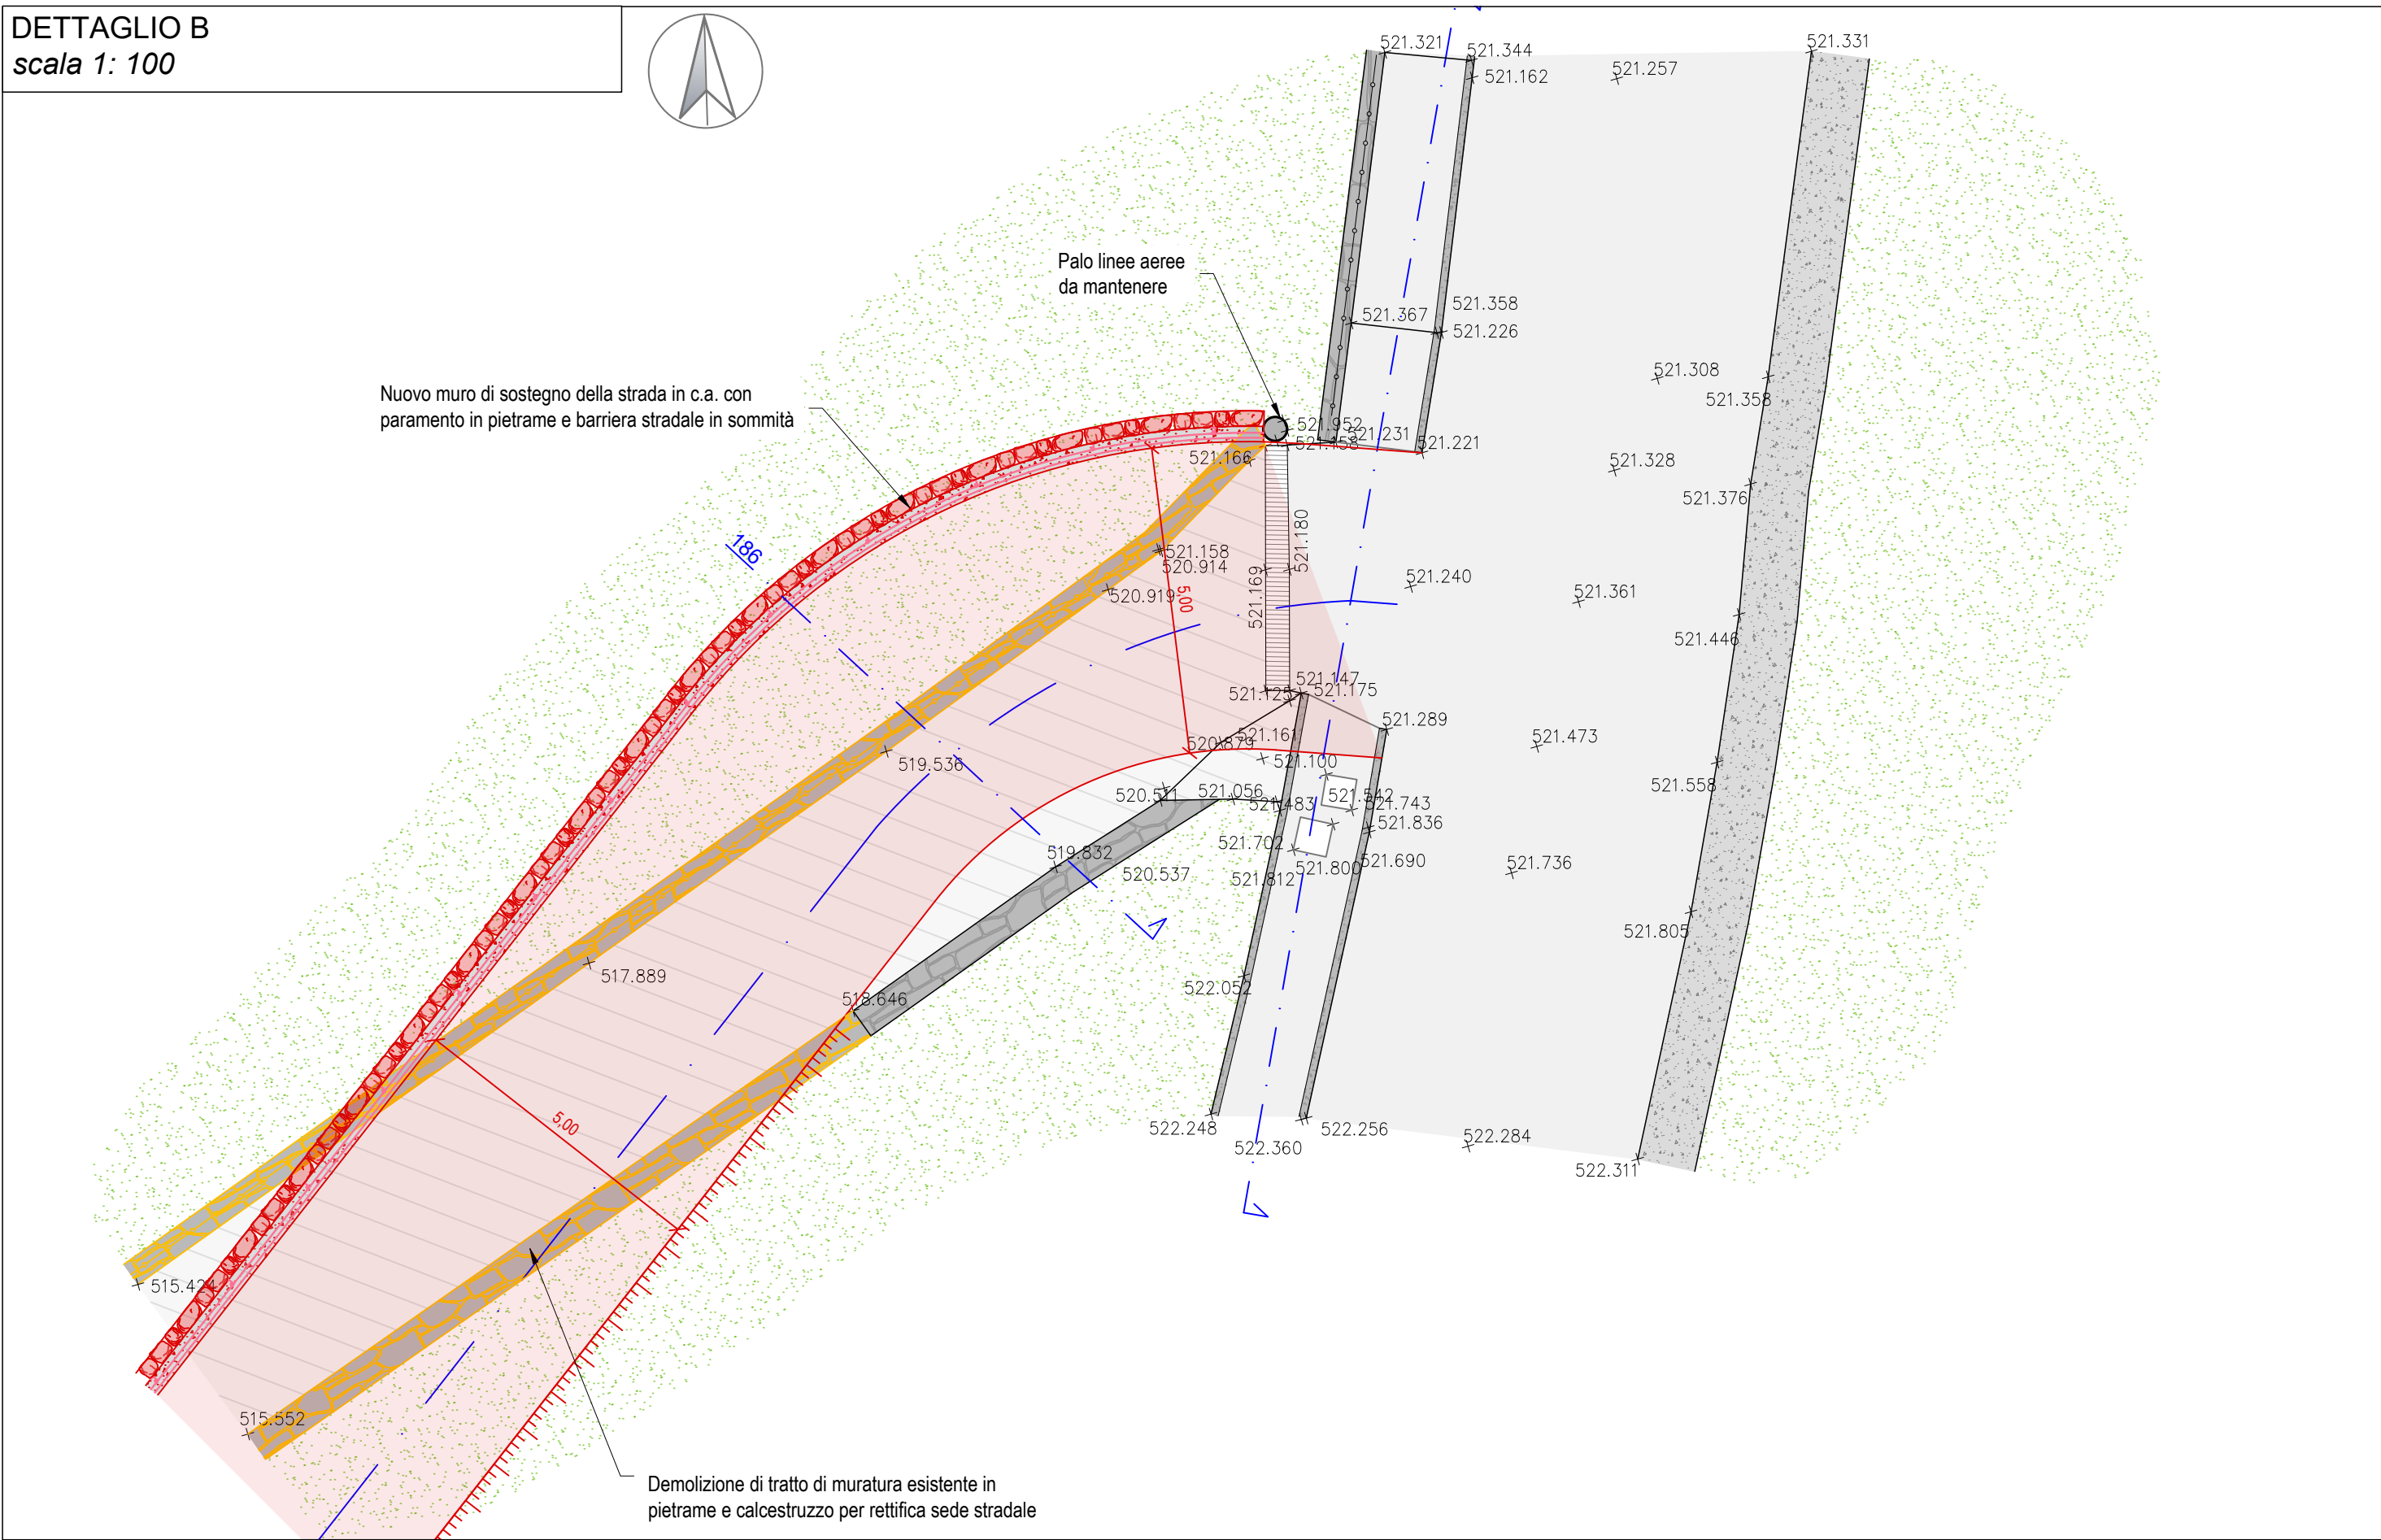

LEGENDA	
Viabilità esistente	
Tracciato di progetto	
Muri in pietra esistenti	
Massi a bordo strada esistenti	
Consolidatori monoancoraggio 250 x 200	T
Consolidatori monoancoraggio 385 x 345	T
Scogliere in progetto	

		REGIONE LOMBARDIA - PROVINCIA DI BRESCIA COMUNE DI PISOONE			
OGGETTO:	PROGETTO ESECUTIVO MESSA IN SICUREZZA STRADA PER SONICO A SEGUITO DEL CROLLO DELLA GALLERIA DI PROTEZIONE. LOTTO 2: STRADA ALTERNATIVA TEMPORANEA, SMARINO DEL MATERIALE, ULTERIORE DISGAGGI E SISTEMA DI MONITORAGGIO CUP: D67G2600120006.				
COMMITTENTE:	Comune di Pisogne Viale Vallecarnonica 2 25065 - Pignone - BS				
COMMESSA:	L.431.26	ELABORATO:	L.431.26.PE.B.104		
DATA:			LUGLIO 2026		
TITOLO:	PLANIMETRIA E PROFILO DI PROGETTO SU RILIEVO TRATTO n°4		SCALA:	1:500	
VERSIONE:	DATA	DESCRIZIONE	RED.	VER.	APP.
SPAZIO RISERVATO ALL'UFFICIO TECNICO:	PROGETTO: TECNICO INCARICATO: Ing. Luca Vitali via Mazzini, 12/a 25043 - Breno (Brescia) tel. 0364.21166 - cell. 399906322 info@ingitali.it - www.studiogingegneringitali.it p.iva 0266370986 - C.F. VTLLGR735118149F				
IL R.U.P.:					
IL SINDACO:					
TOLLERANZE: TUTTE LE MISURE DI INTENDONO A +/- 0,01 MET. SE NON DIVERSAMENTE SPECIFICATO					
Le proprietà di questi disegni è riservata, a termini di legge, allo studio d'ingegneria Luca Vitali. E' fatto divieto di riprodurlo o renderlo noto a terzi senza previa autorizzazione					

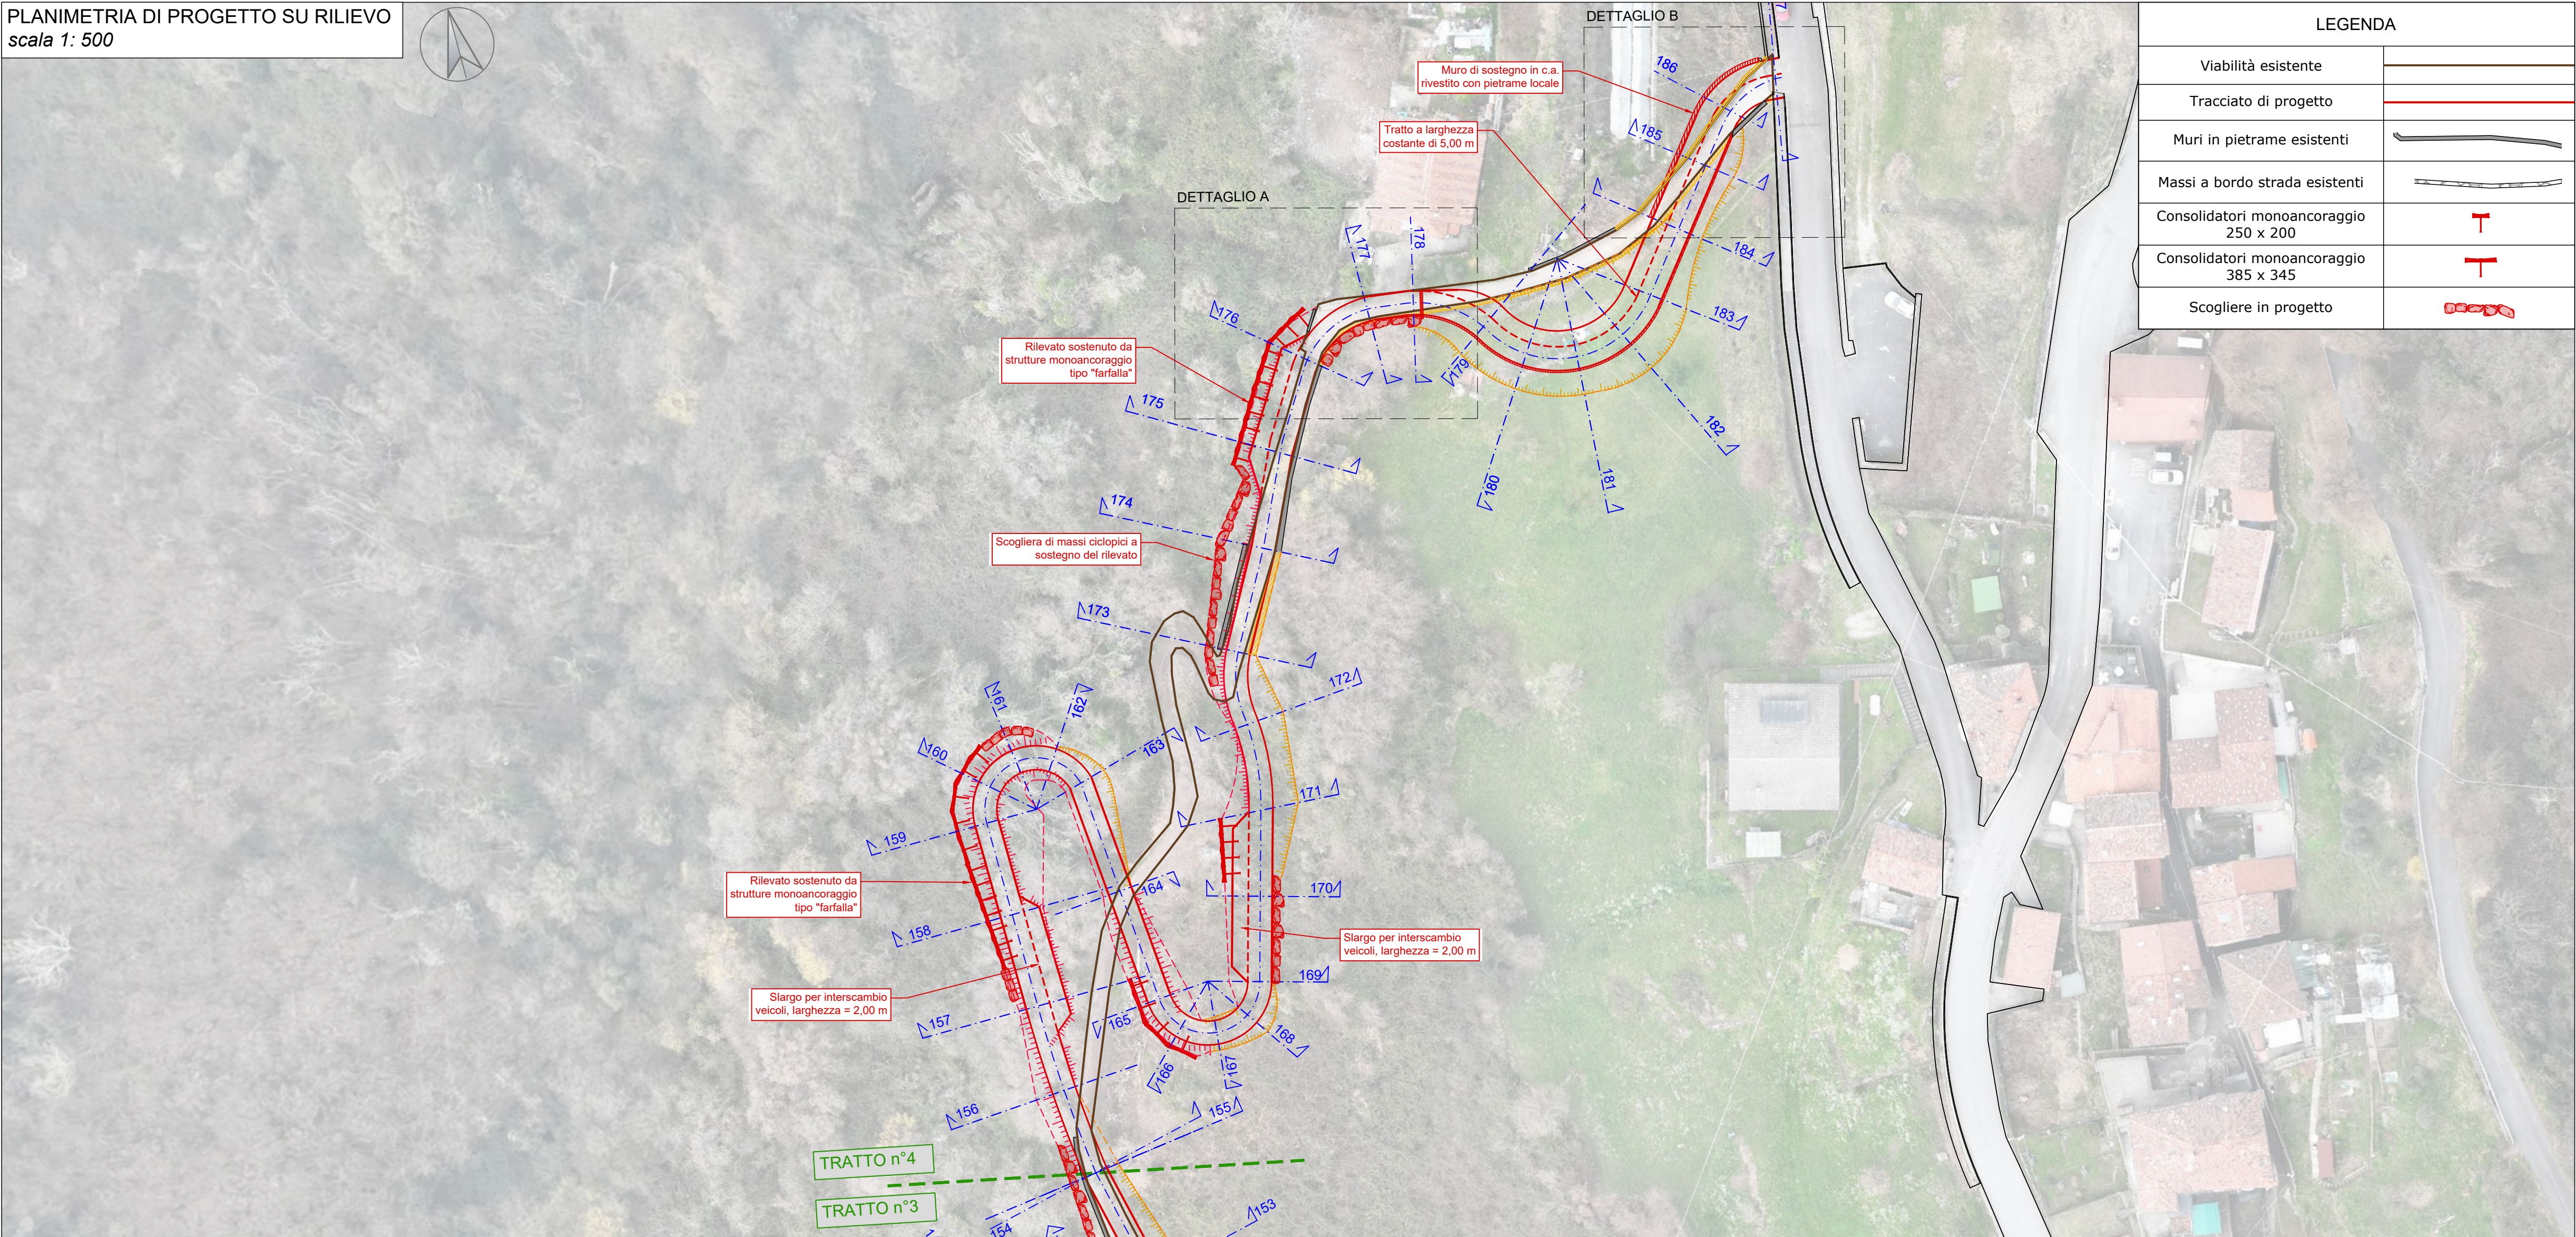