Particolare staccionata
scala 1: 20

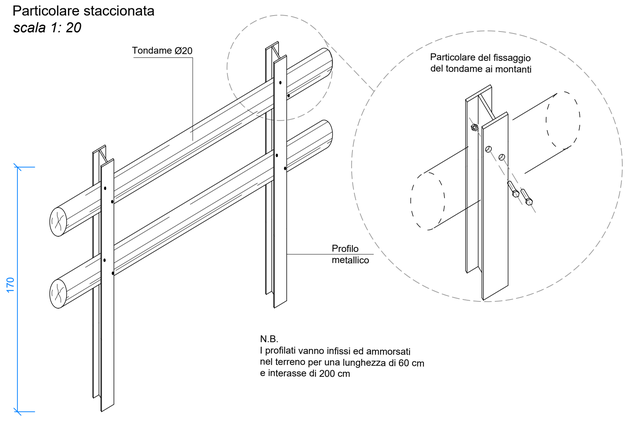

N.B.
I profilati vanno infissi ed ammorsati
nel terreno per una lunghezza di 60 cm
e interasse di 200 cm

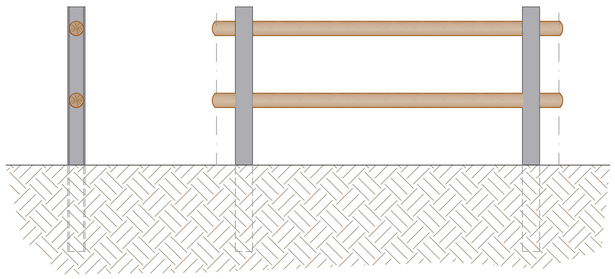

Particolare guardrail classe H1
scala 1: 10

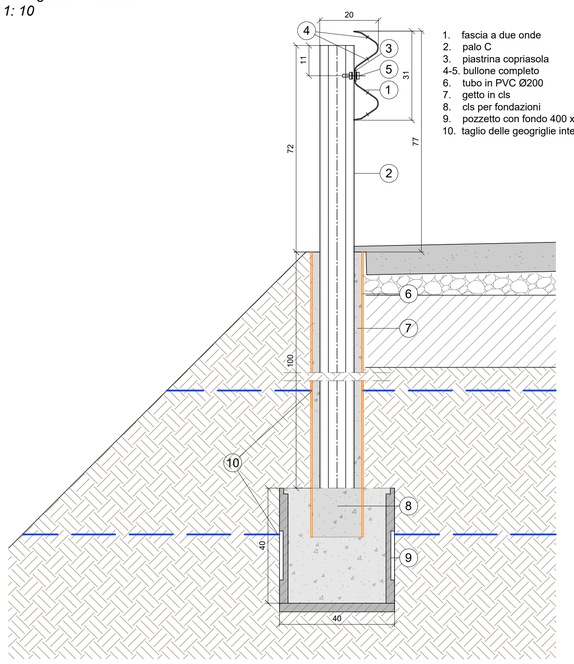

1. fascia a due onde
2. palo C
3. piastrina copriasola
4-5. bullone completo
6. tubo in PVC Ø200
7. getto in cls
8. cls per fondazioni
9. pozzetto con fondo 400 x 400 mm
10. taglio delle geogriglie interferenti

PLANIMETRIA OPERE DI PROTEZIONE
scala 1: 500

REGIONE LOMBARDIA - PROVINCIA DI BRESCIA

COMUNE DI PISOGNE

OGGETTO:
PROGETTO ESECUTIVO
MESSA IN SICUREZZA STRADA PER SONVICO A SEGUITO DEL CROLLO DELLA GALLERIA DI PROTEZIONE.
LOTTO 2: STRADA ALTERNATIVA TEMPORANEA, SMARINO DEL MATERIALE, ULTERIORE DISGAGGI E SISTEMA DI MONITORAGGIO CUP: D57G26000120006.

COMMITTENTE: Comune di Pisogne
Viale Vallecamonica 2
25055 - Pisogne - BS

COMMESSA:	L.431.26	**ELABORATO:**	L.431.26.PE.B.106	**DATA:**	LUGLIO 2026
TITOLO:	PLANIMETRIA OPERE DI PROTEZIONE GUARDRAIL E STACCIONATE			**SCALA:**	1:500 - 1:20 - 1:10

VERSIONE:	DATA	DESCRIZIONE	RED.	VER.	APP.

SPAZIO RISERVATO ALL'UFFICIO TECNICO:

PROGETTO:

TECNICO INCARICATO:
Ing. Luca Vitali
via Mazzini, 12/a 25043 - Breno (Brescia)
tel. 0364.21166 - cell. 3939263222
info@ingvitali.it - www.studioingegneriavitali.it
p.iva 02266370986 - c.f. VTLLGR73S11B149F

IL R.U.P.:

IL SINDACO:

TOLLERANZE: TUTTE LE MISURE SI INTENDONO +/- 0.01 MT, SE NON DIVERSAMENTE SPECIFICATO

La proprietà di questi disegni è riservata, a termine di legge, allo studio d'ingegneria Luca Vitali. E' fatto divieto di riprodurlo o renderlo noto a terzi senza precisa autorizzazione