



3) Geogriglia tipo Fortrac 55 MDT per rinforzo dei rilevati



4) Geogriglia tridimensionale antierosiva tipo Fortrac 3D 20




9) Rinforzo di fondazione tipo Basetrac DUO-C PVA 30 B15


LEGENDA

1. Terreno vegetale
2. Barriera H1 gettata all'interno di apposita predisposizione costituita da un pozzetto a perdere e da un tubo corrugato Øe 200. Le geogriglie dovranno essere tagliate in corrispondenza del tubo e del pozzetto.
3. Geogriglia tipo Fortrac 55 MDT da tagliare in corrispondenza delle perpendicolari per i guardrail
4. Geogriglia tridimensionale antierosiva tipo Fortrac 3D 20
5. Idrosemina
6. Picchetti di ancoraggio (c.a. 11mq)
7. Trincea di ancoraggio tipo Fortrac 3D 20 (sostituibile con barra di fissaggio analogamente al piede in caso di mancanza di spazio)
8. Terreno di riempimento
9. Rinforzo di fondazione tipo Basetrac DUO-C PVA 30 B15
10. Dove non sia presente il rinforzo della fondazione stradale tipo Basetrac DUO-C PVA, far proseguire la geogriglia sotto tutta la carreggiata per evitare cedimenti differenziali alla sua fine

PARTICOLARE GEOGRIGLIA SEZIONE TIPO
VALIDO PER n° STRATI < 5
SCALA 1:50

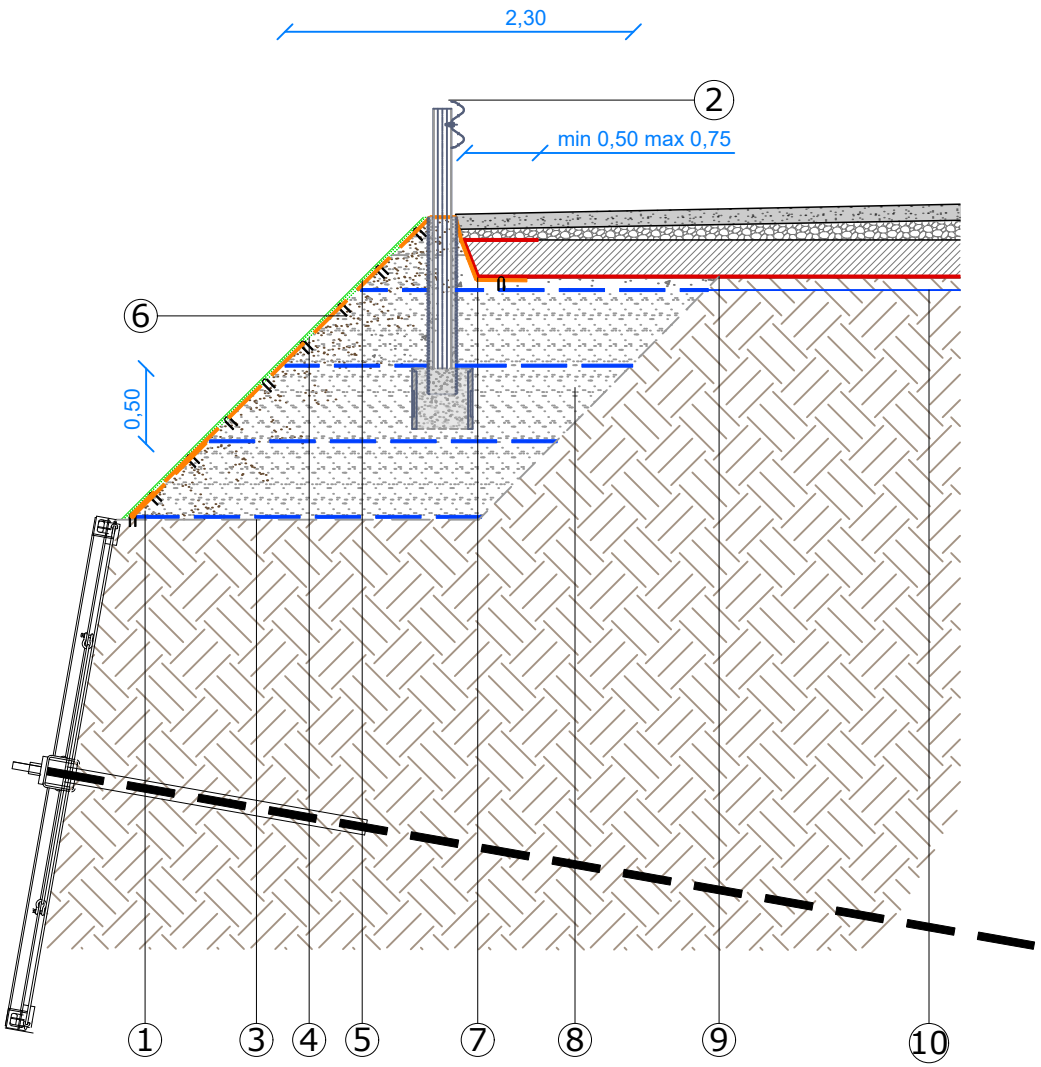

PARTICOLARE GEOGRIGLIA SEZIONE TIPO
VALIDO PER n° STRATI >= 5
SCALA 1:50

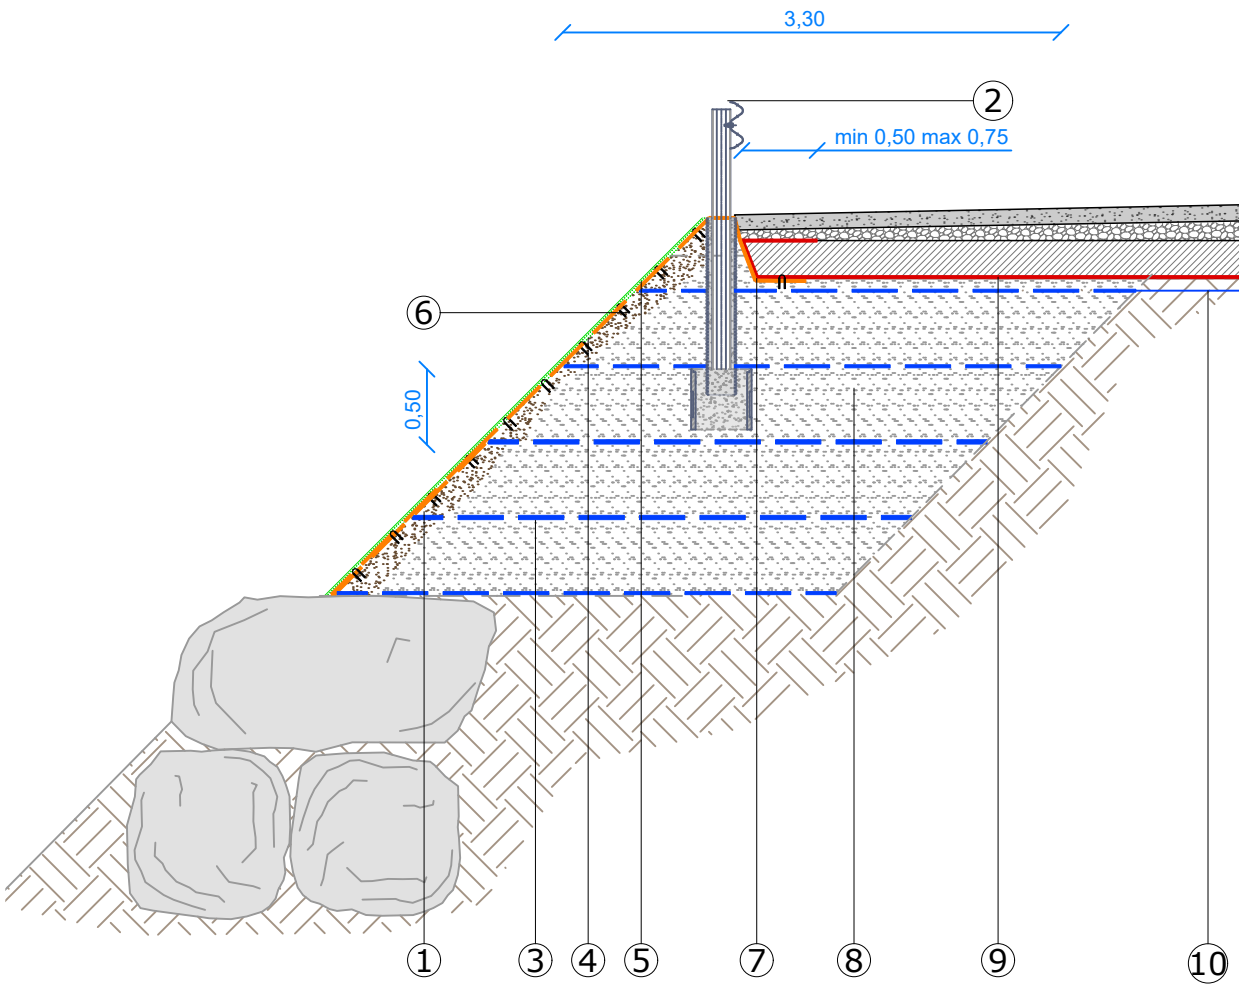

PLANIMETRIA GEOGRIGLIE
scala 1: 500



LEGENDA	
Rinforzo di sottofondo stradale con geogriglia tipo Basetrac DUO-C PVA 30	
Strato di rinforzo dei rilevati tipo Fortrac 55 MDT - 1 STRATO	
Strato di rinforzo dei rilevati tipo Fortrac 55 MDT - 2 STRATI	
Strato di rinforzo dei rilevati tipo Fortrac 55 MDT - 3 STRATI	
Strato di rinforzo dei rilevati tipo Fortrac 55 MDT - 4 STRATI	
Strato di rinforzo dei rilevati tipo Fortrac 55 MDT - 5 STRATI	
Scarpata rivestita con geogriglia tridimensionale antierosiva tipo Fortrac 3D 20	



REGIONE LOMBARDIA - PROVINCIA DI BRESCIA
COMUNE DI PISOGNE

OGGETTO: PROGETTO ESECUTIVO
MESSA IN SICUREZZA STRADA PER SONVICO A SEGUITO DEL CROLLO DELLA
GALLERIA DI PROTEZIONE.
LOTTO 2: STRADA ALTERNATIVA TEMPORANEA, SMARINO DEL MATERIALE,
ULTERIORE DISGAGGI E SISTEMA DI MONITORAGGIO CUP: D57G26000120006.

COMMITTENTE: Comune di Pisogne
Viale Vallecarnonica 2
25095 - Pisogne - BS

COMMESSA: L.431.26 **ELABORATO:** L.431.26 PE.B.107 **DATA:** LUGLIO 2026

TITOLO: PLANIMETRIA GEOGRIGLIE **SCALA:** 1:500 - 1:50

VERSIONE: DATA DESCRIZIONE RED. VER. APP.

SPAZIO RISERVATO ALL'UFFICIO TECNICO:

PROGETTO:

TECNICO INCARICATO:
Ing. Luca Vitali
via Mazzini, 12/a 25043 - Breno (Brescia)
tel. 0304.21146 - cell. 389393322
info@ingvitali.it - www.studioingegnerlucevitali.it
p.iva 02266370986 - C.F. VTLLGR73S11B149F



IL R.U.P.:

IL SINDACO:

TOLLERANZE: TUTTE LE MISURE DI INTENDONO +/- 0,01 MT. SE NON DIVERSAMENTE SPECIFICATO
La proprietà di questi disegni è riservata, a termini di legge, allo studio d'ingegneria Luca Vitali. E' fatto divieto di riprodurlo o renderlo noto a terzi senza previa autorizzazione