
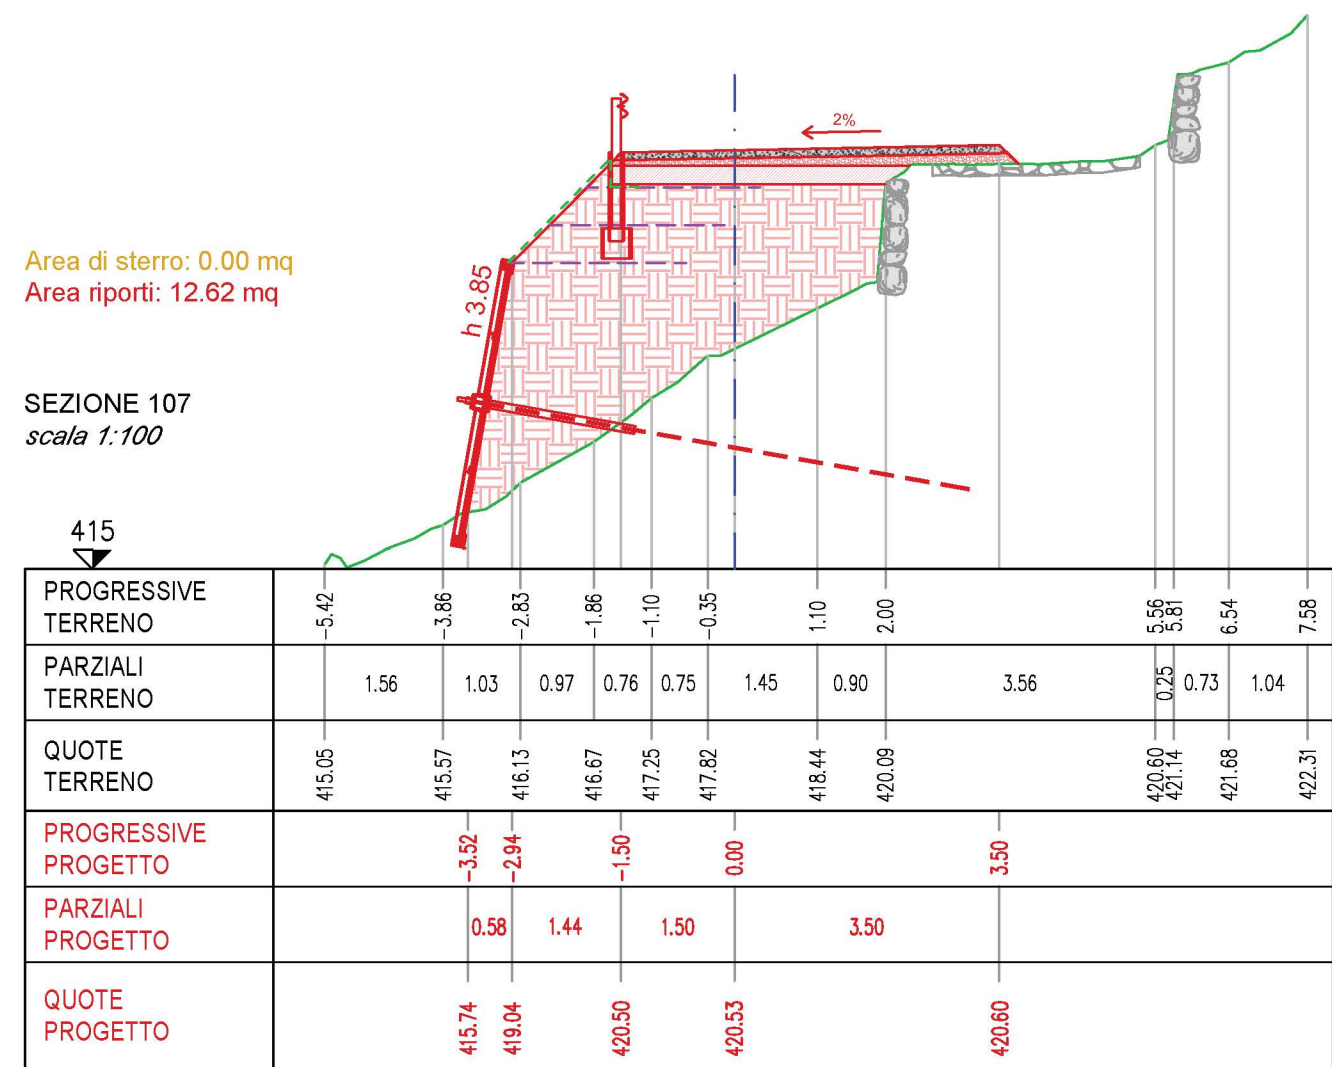
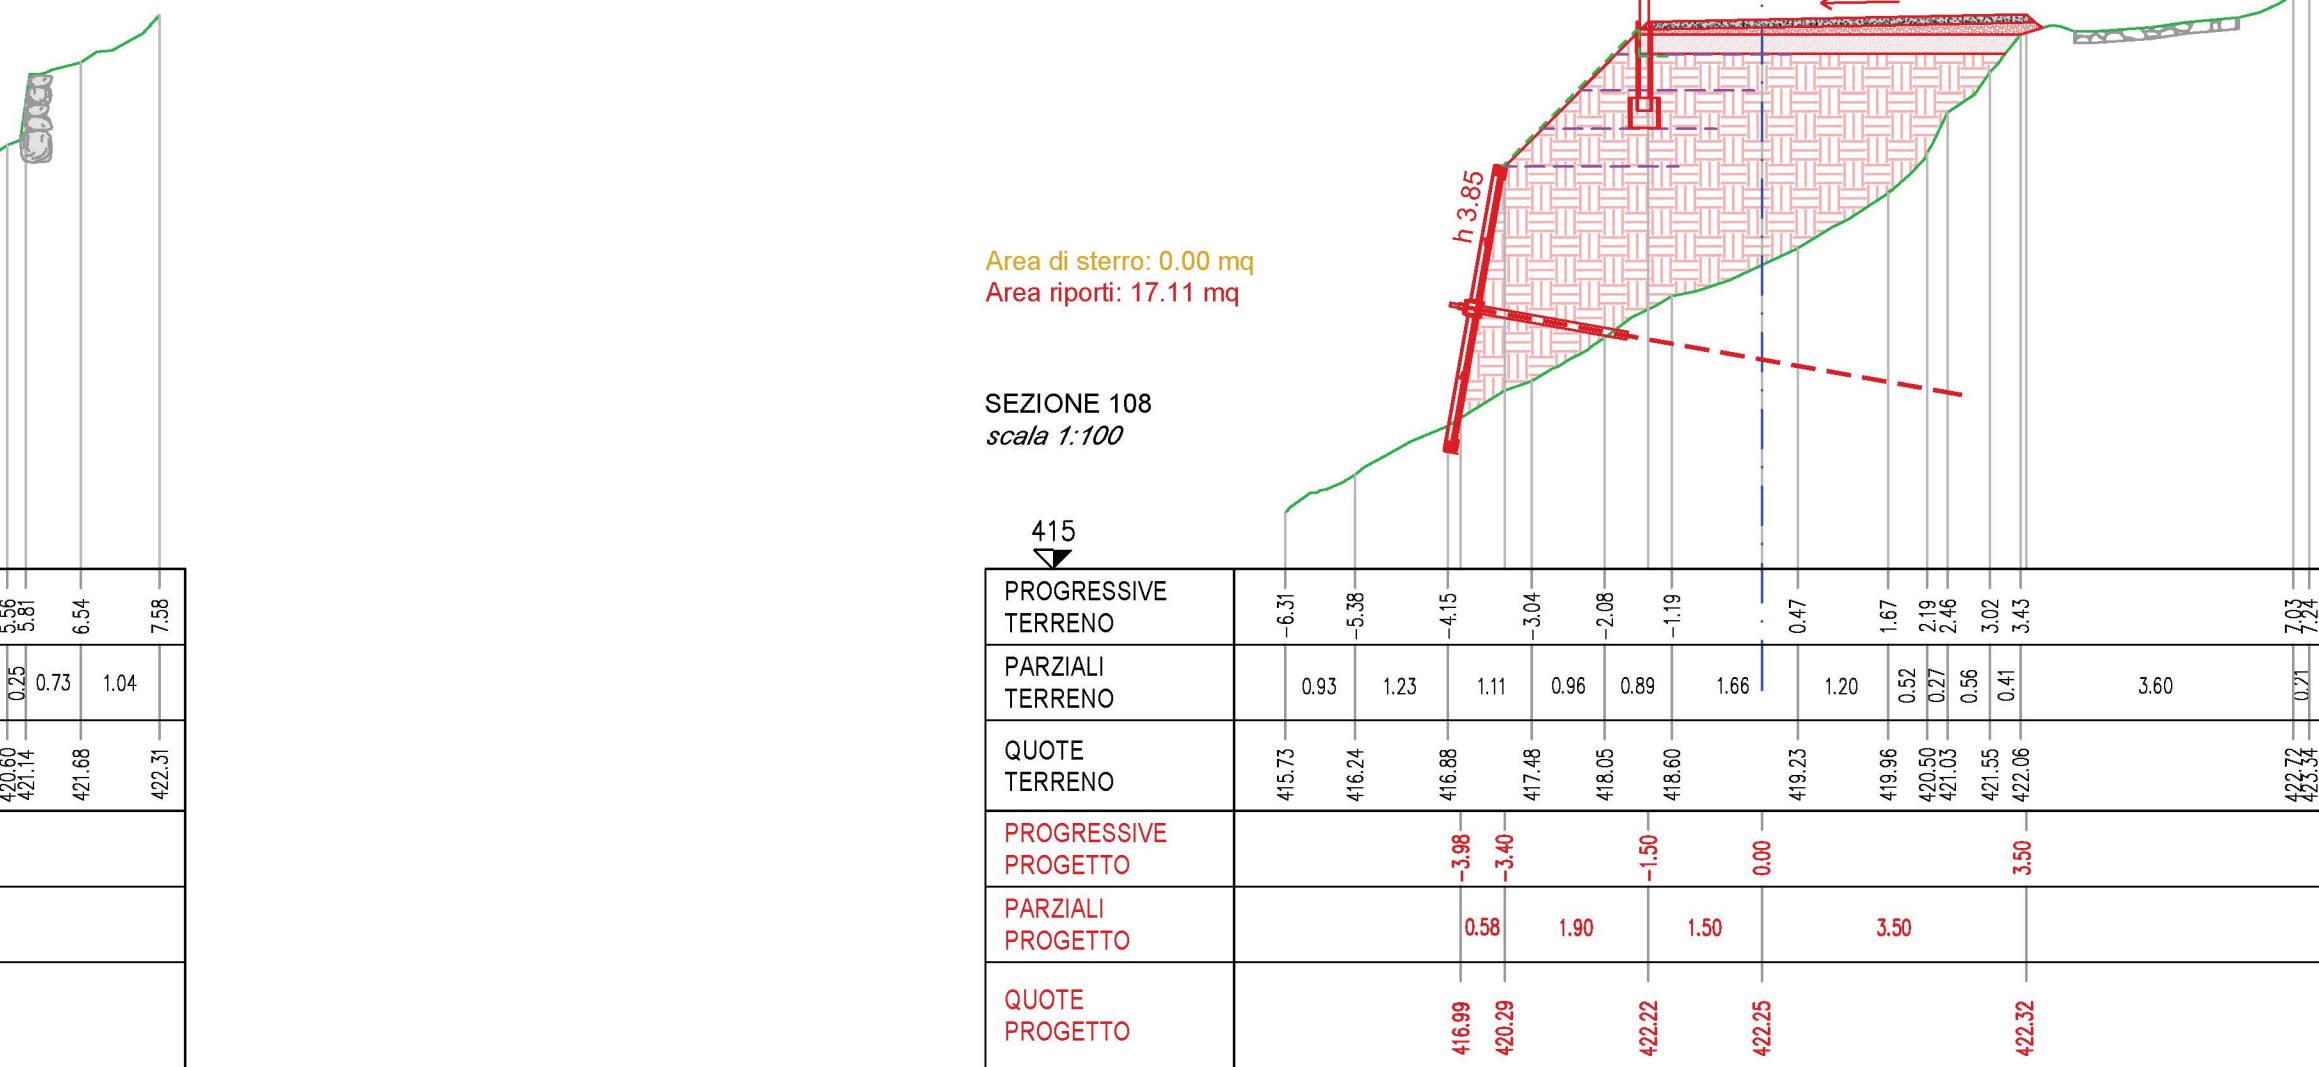
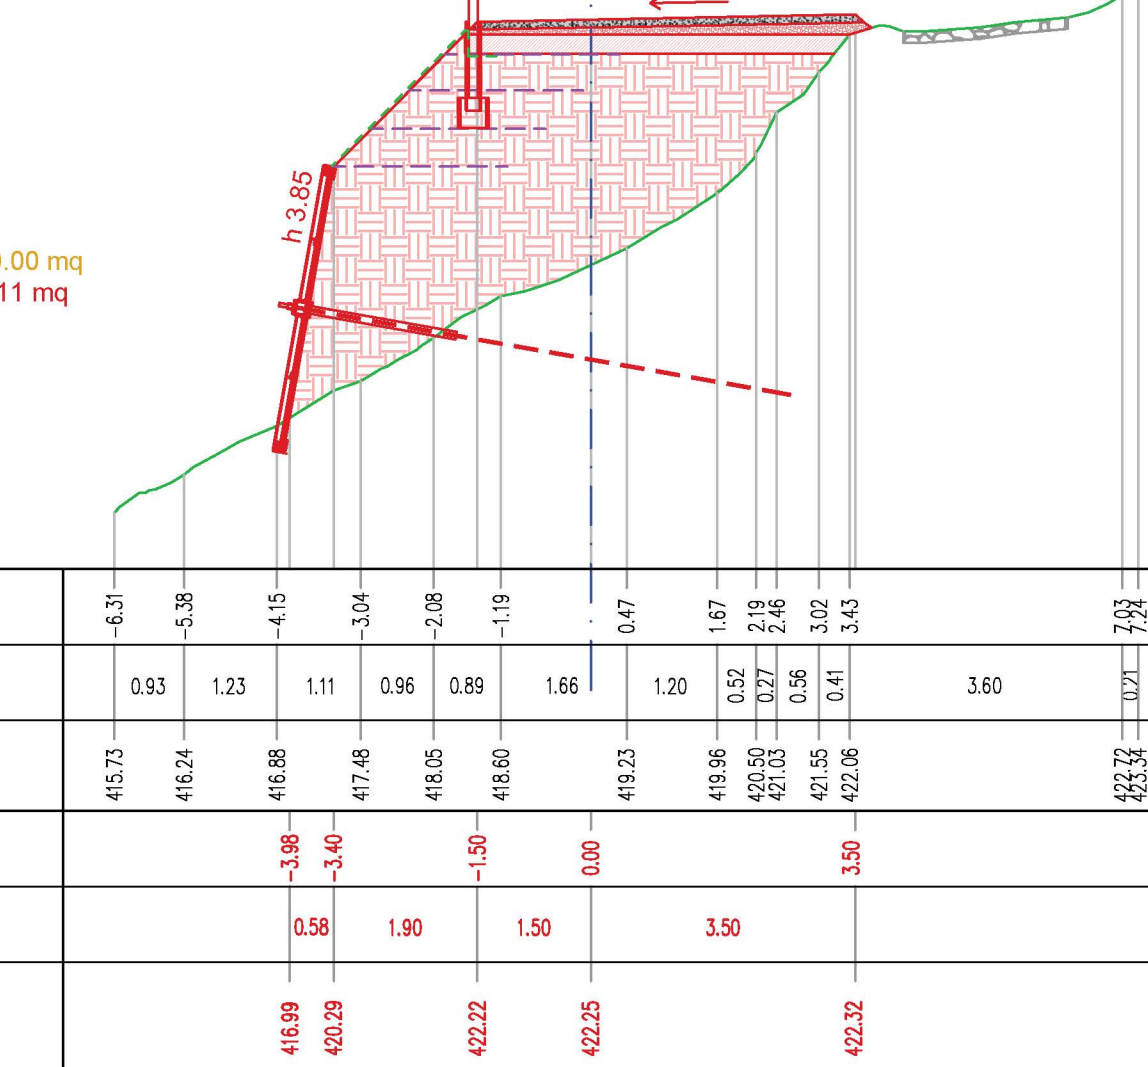
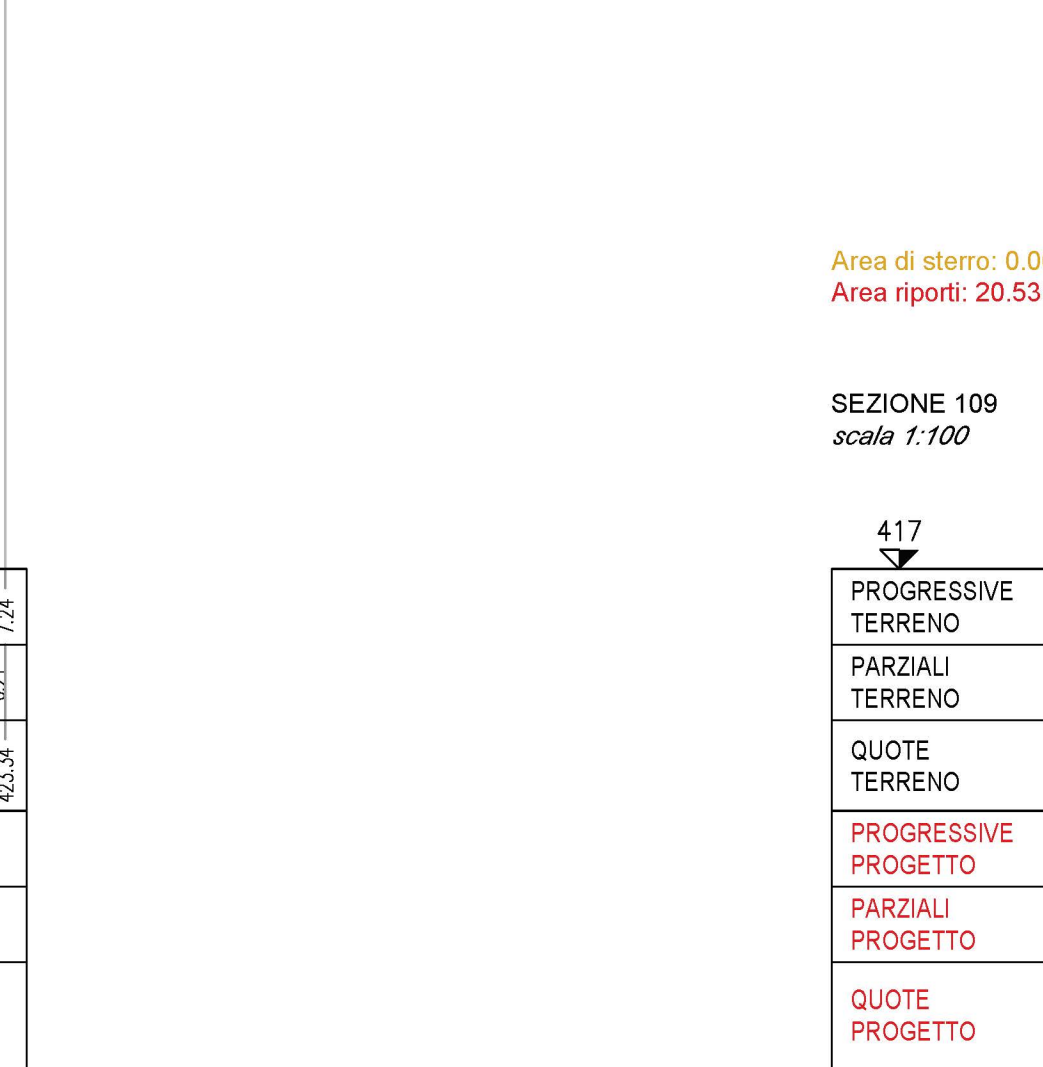
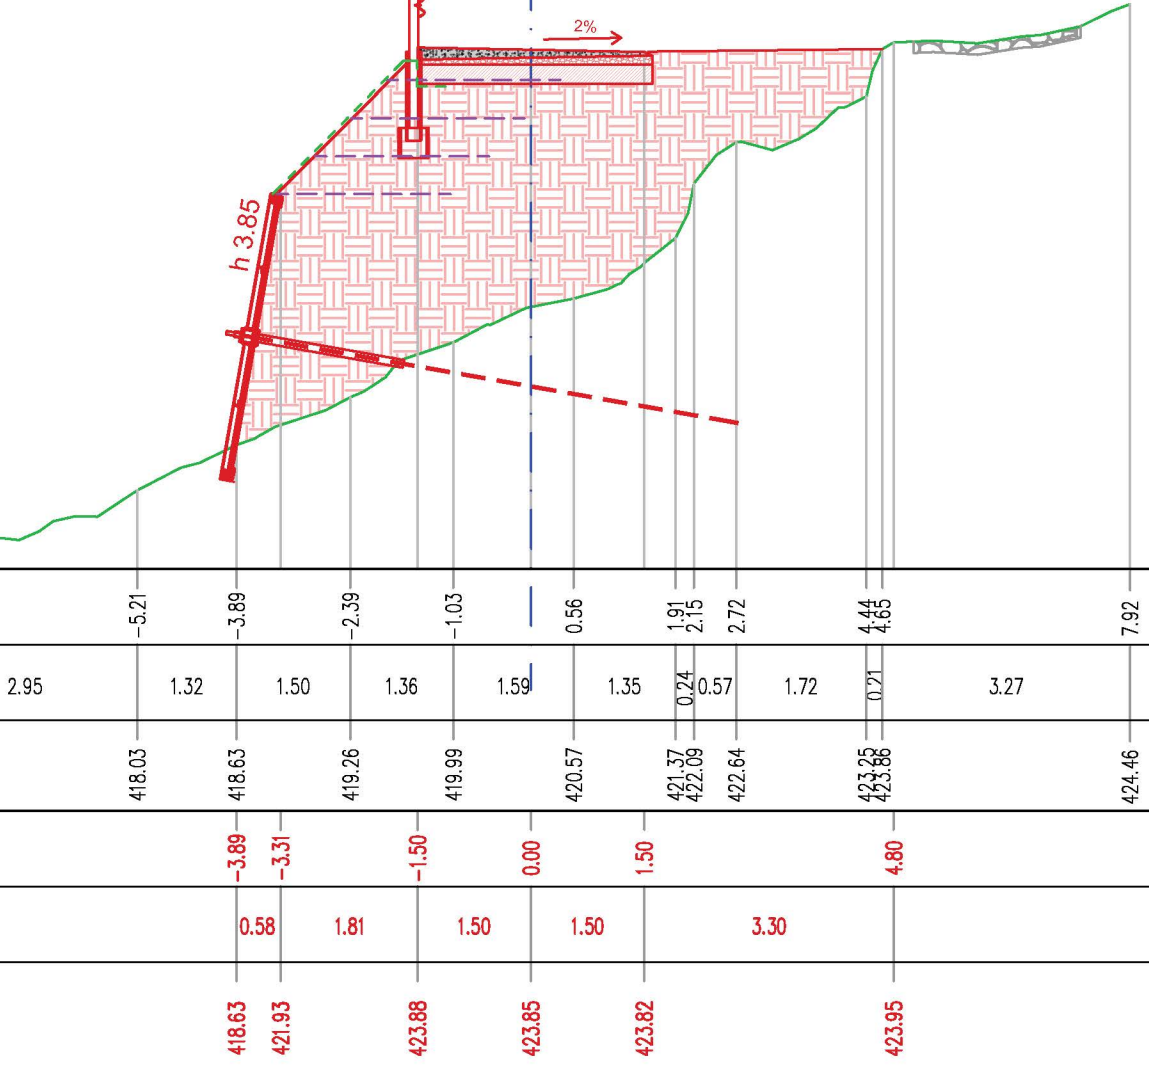
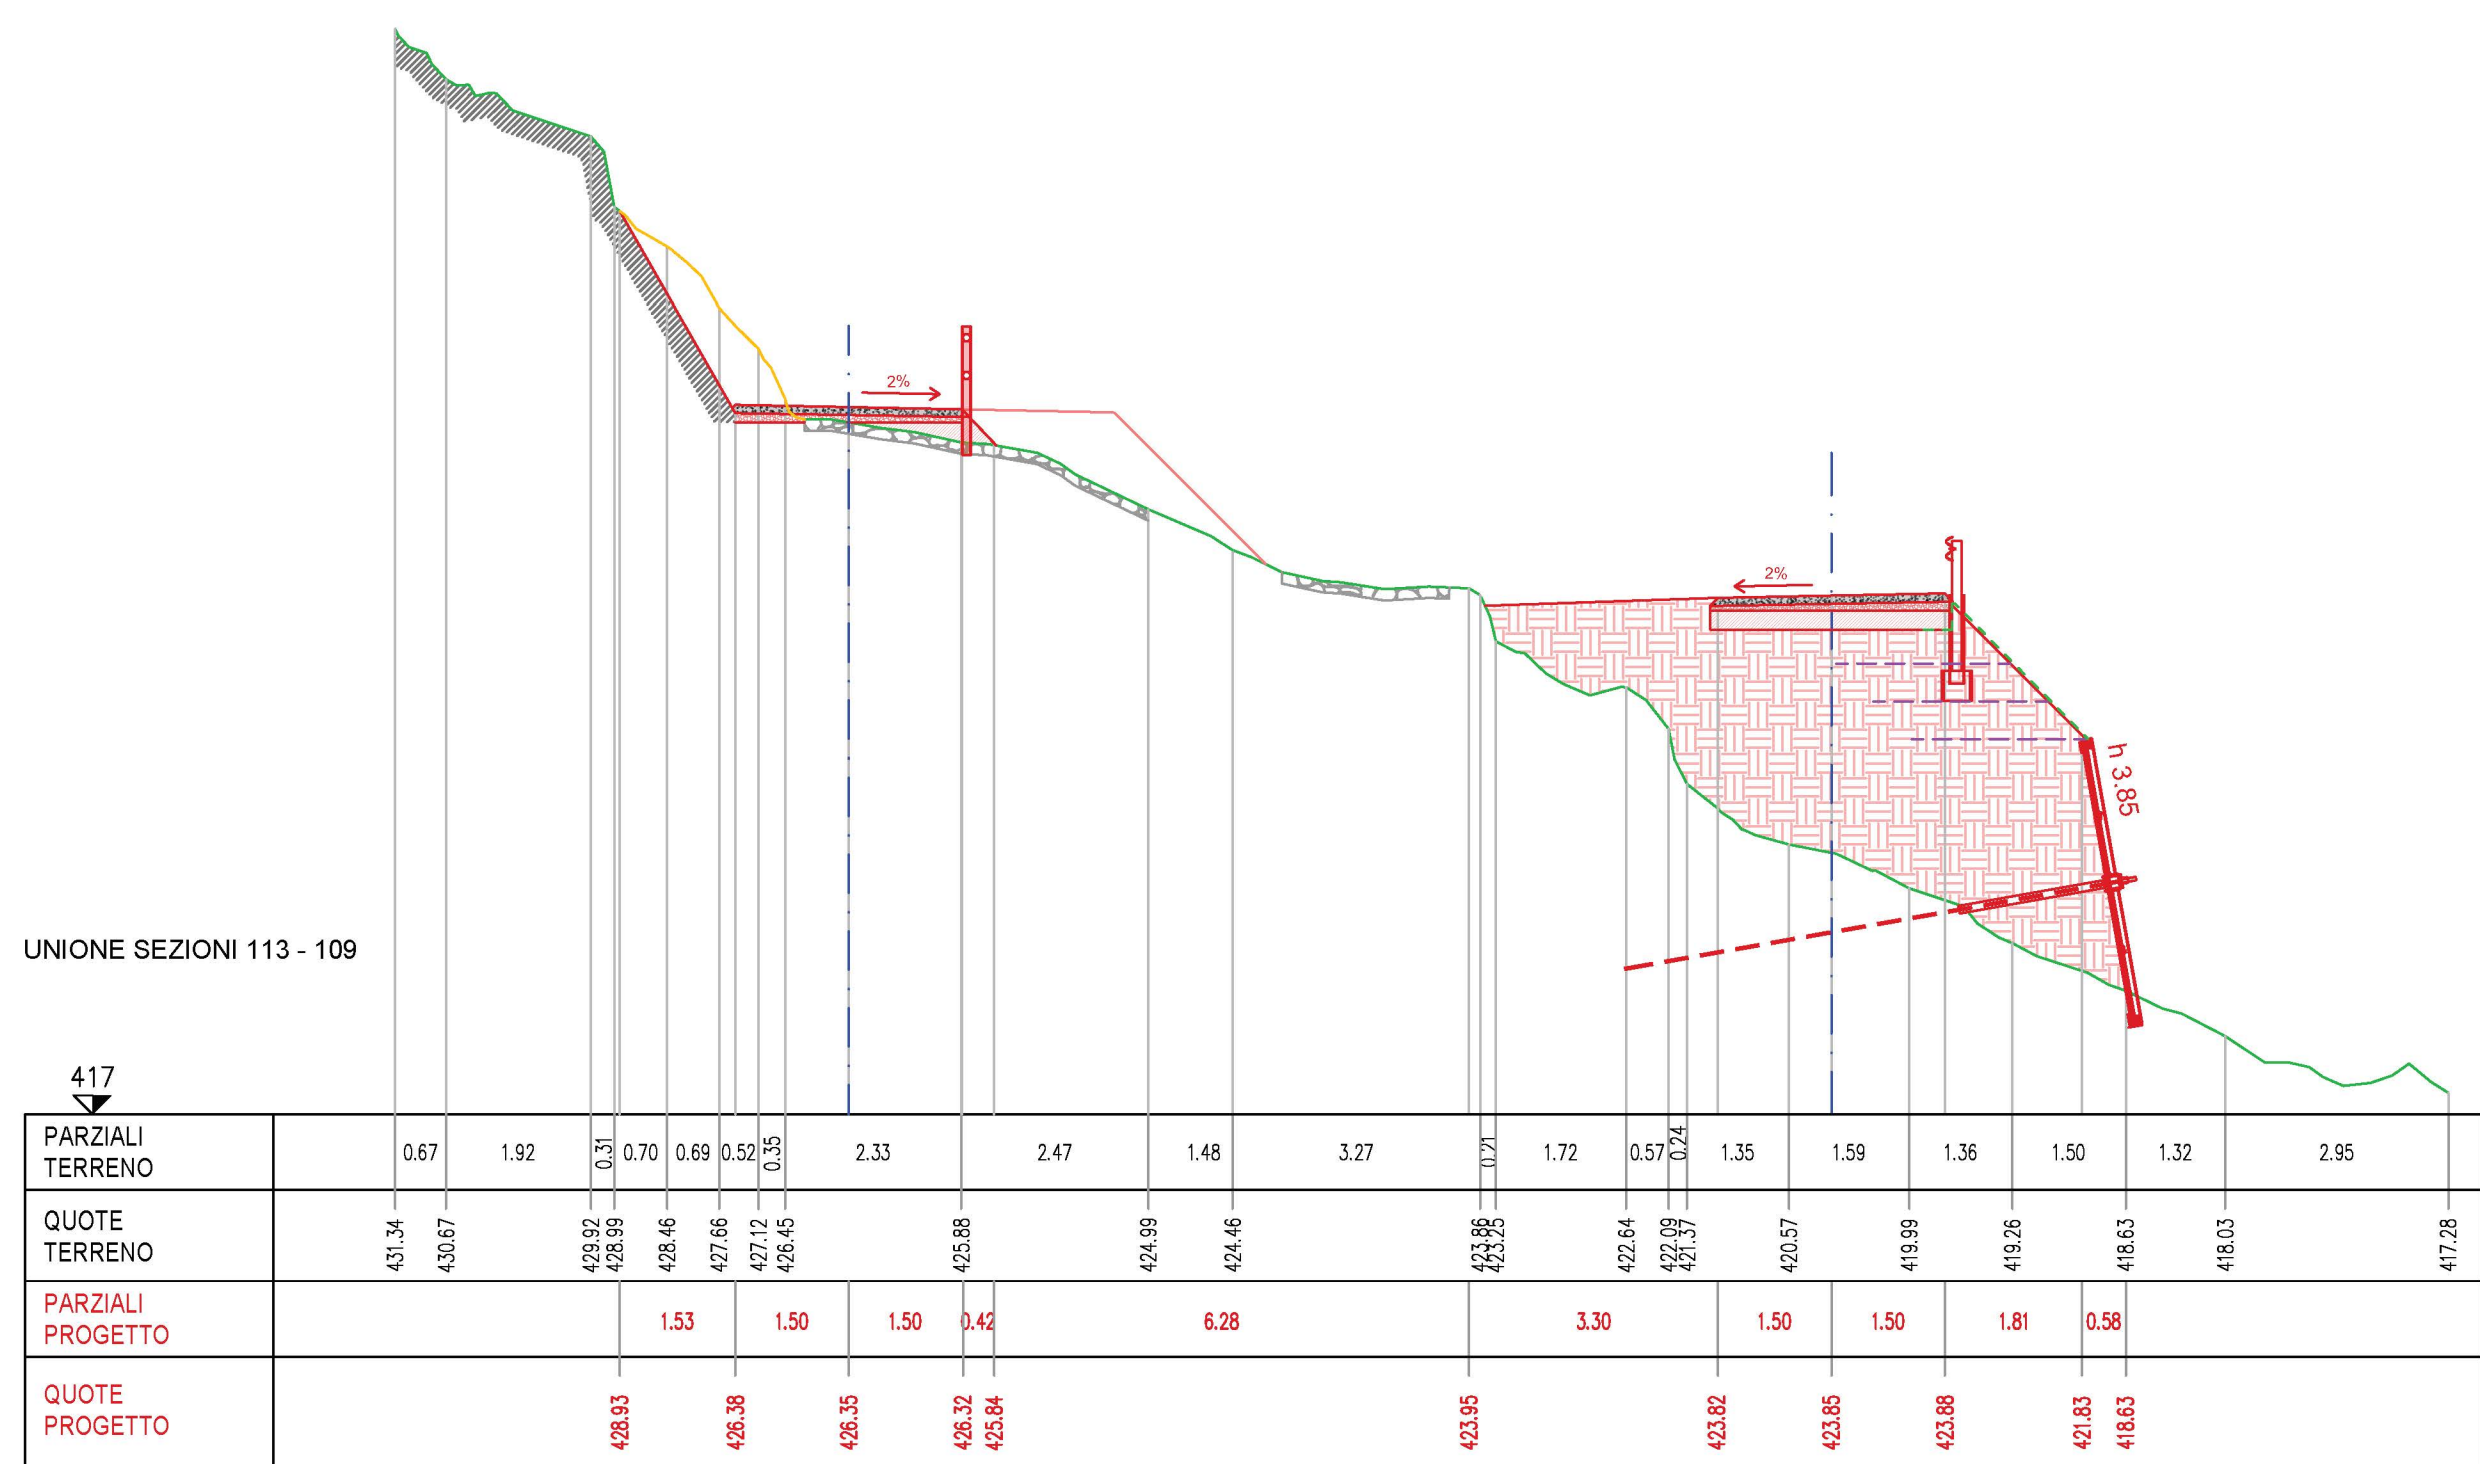
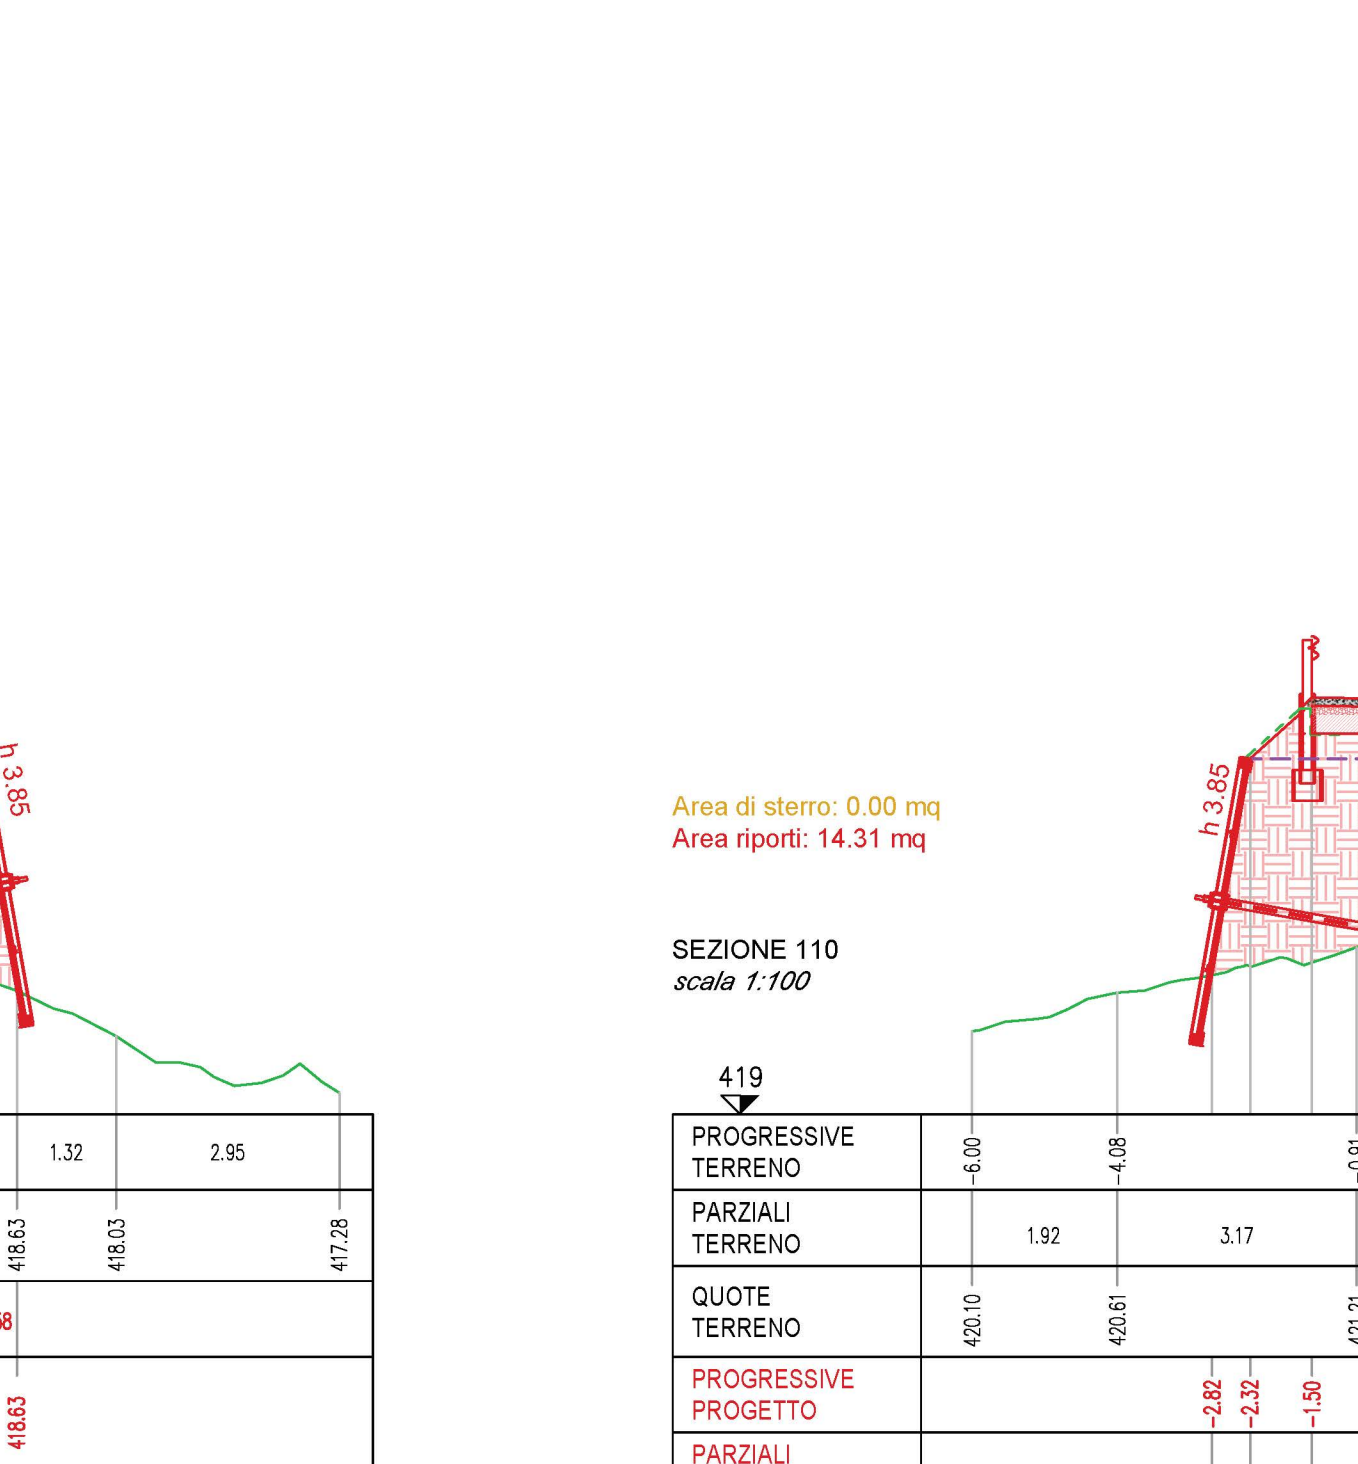
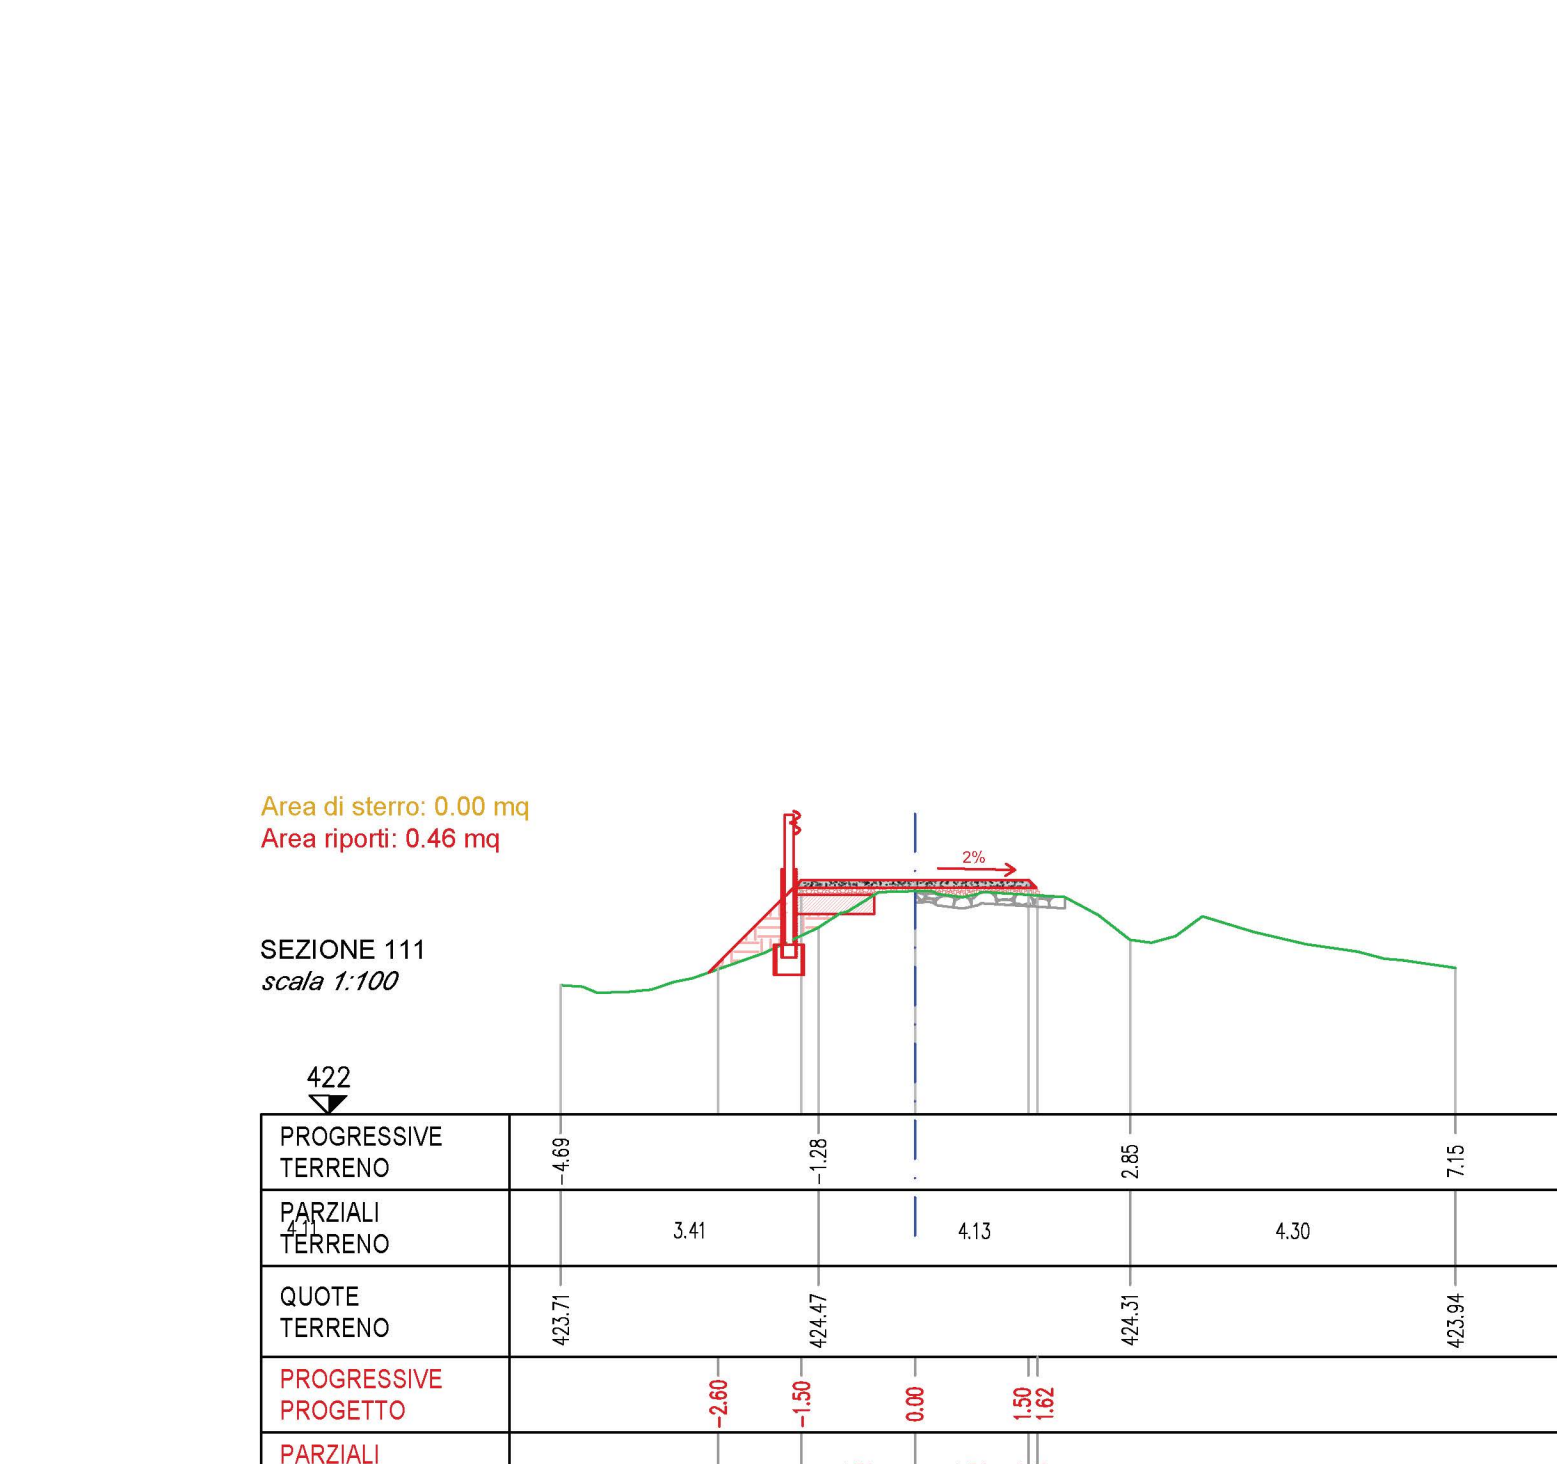
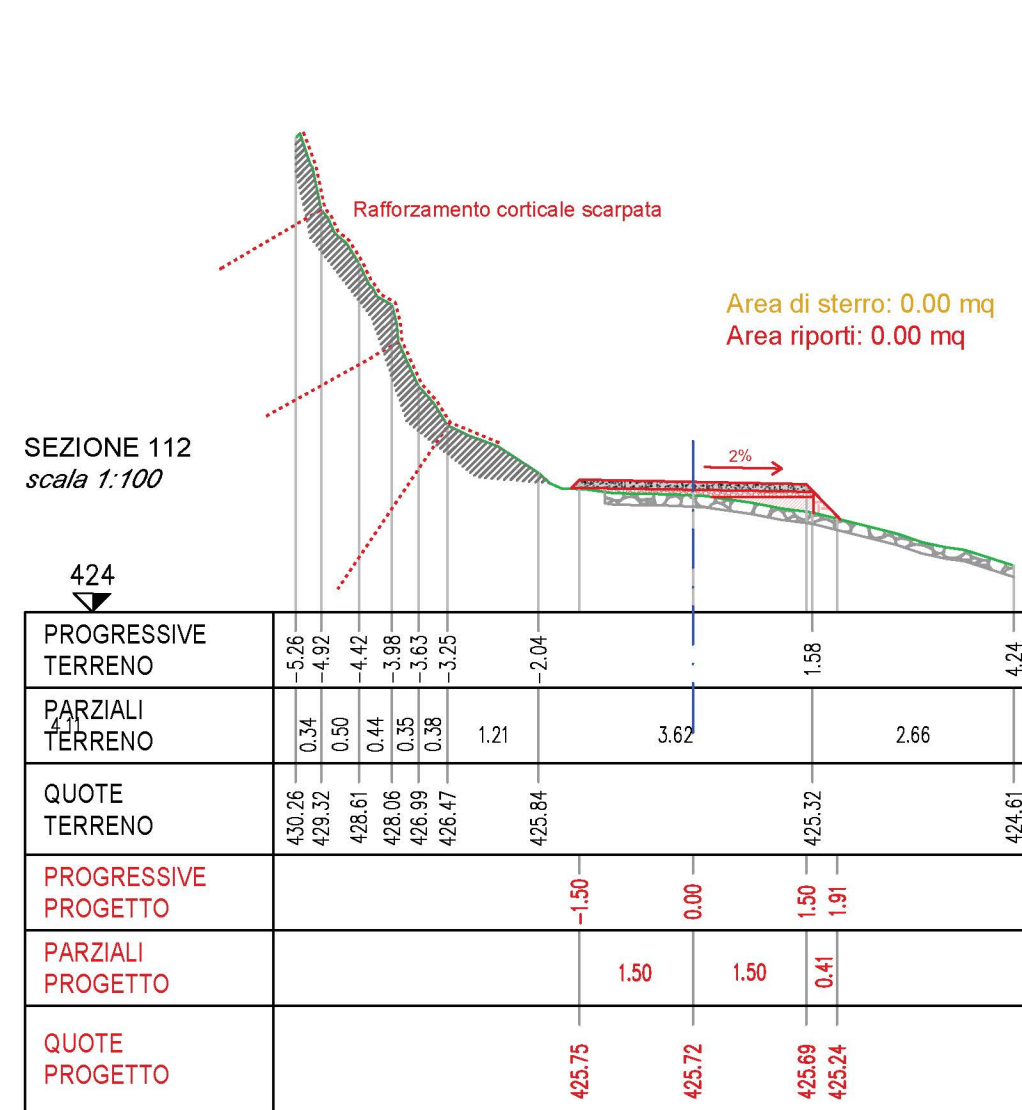
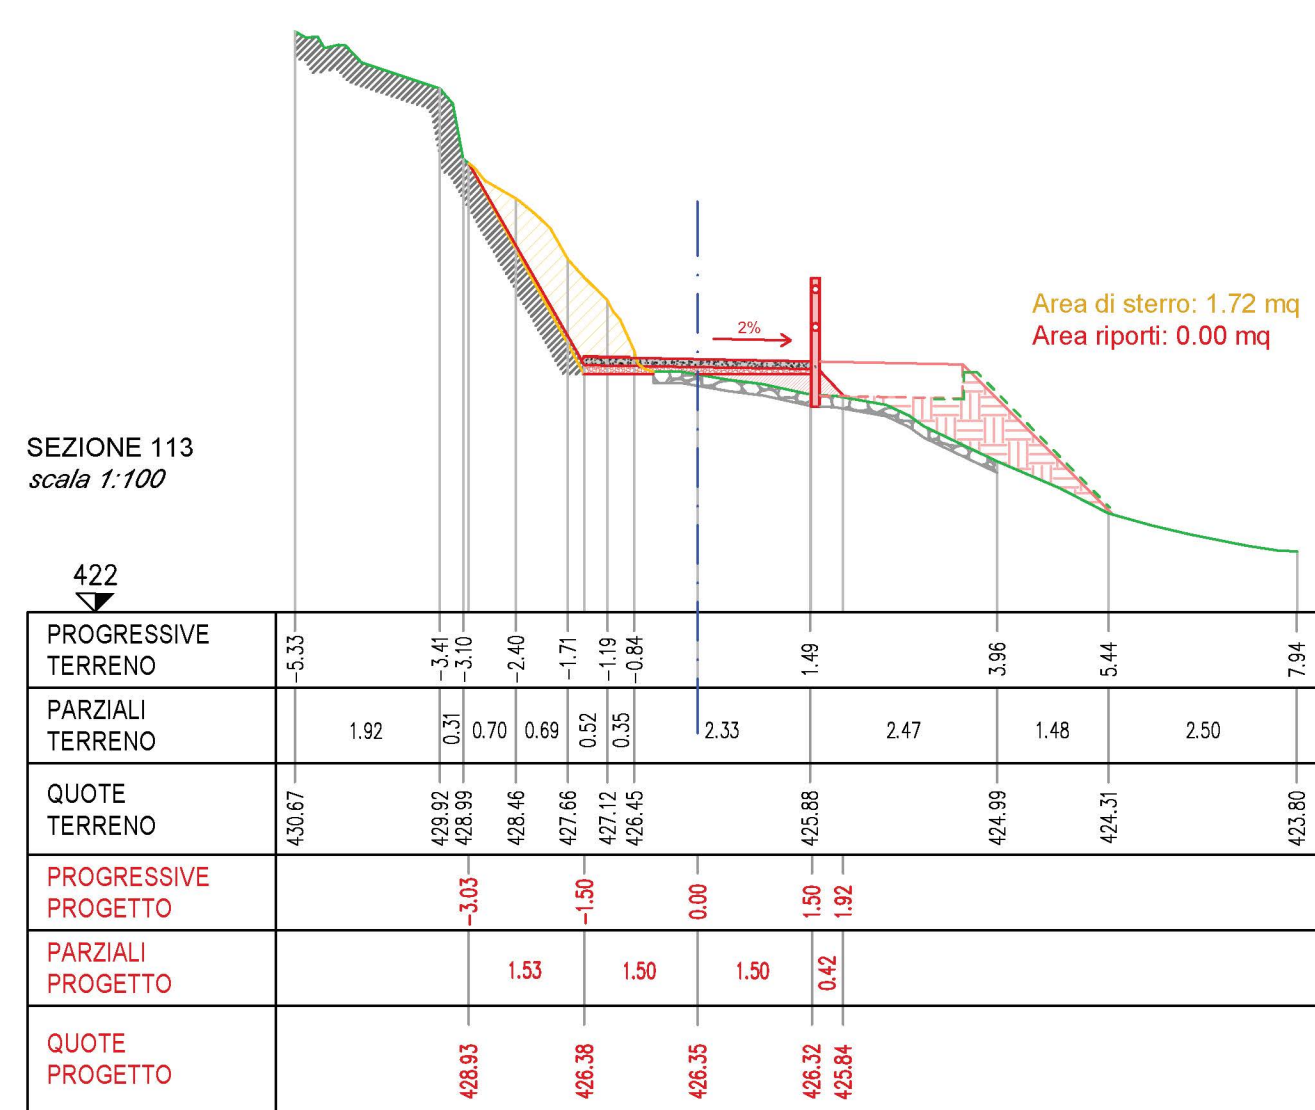
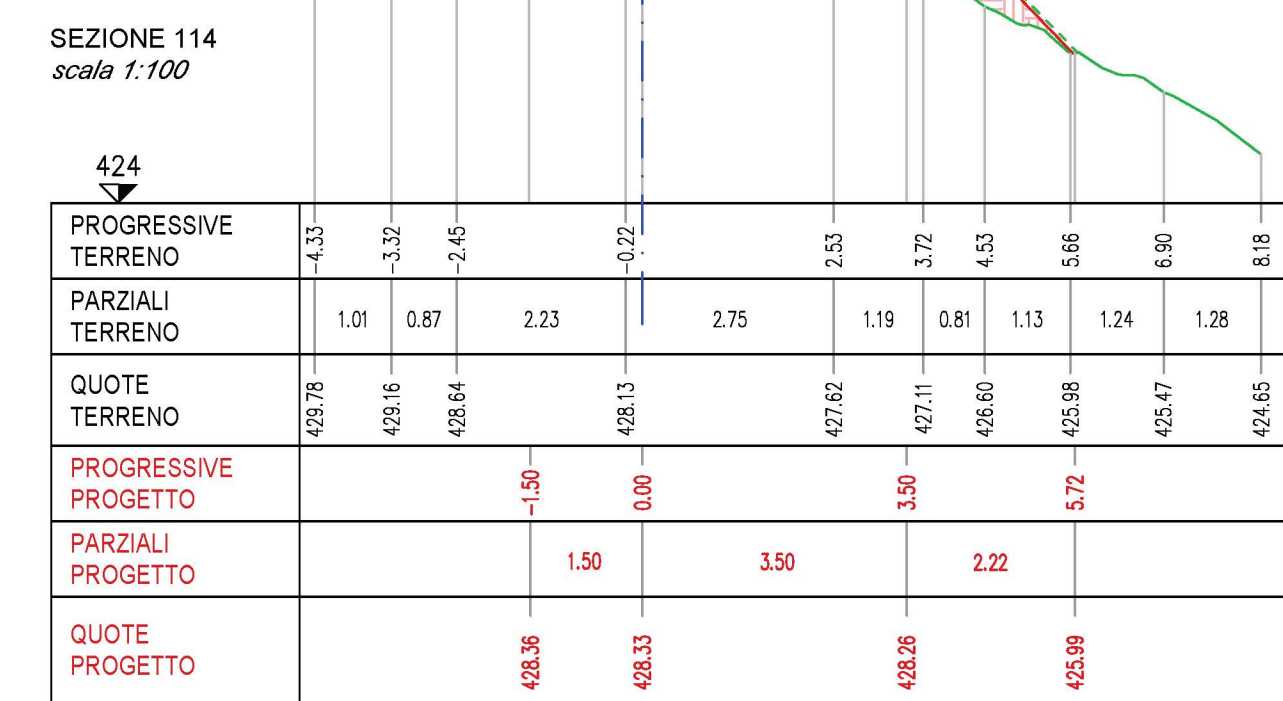
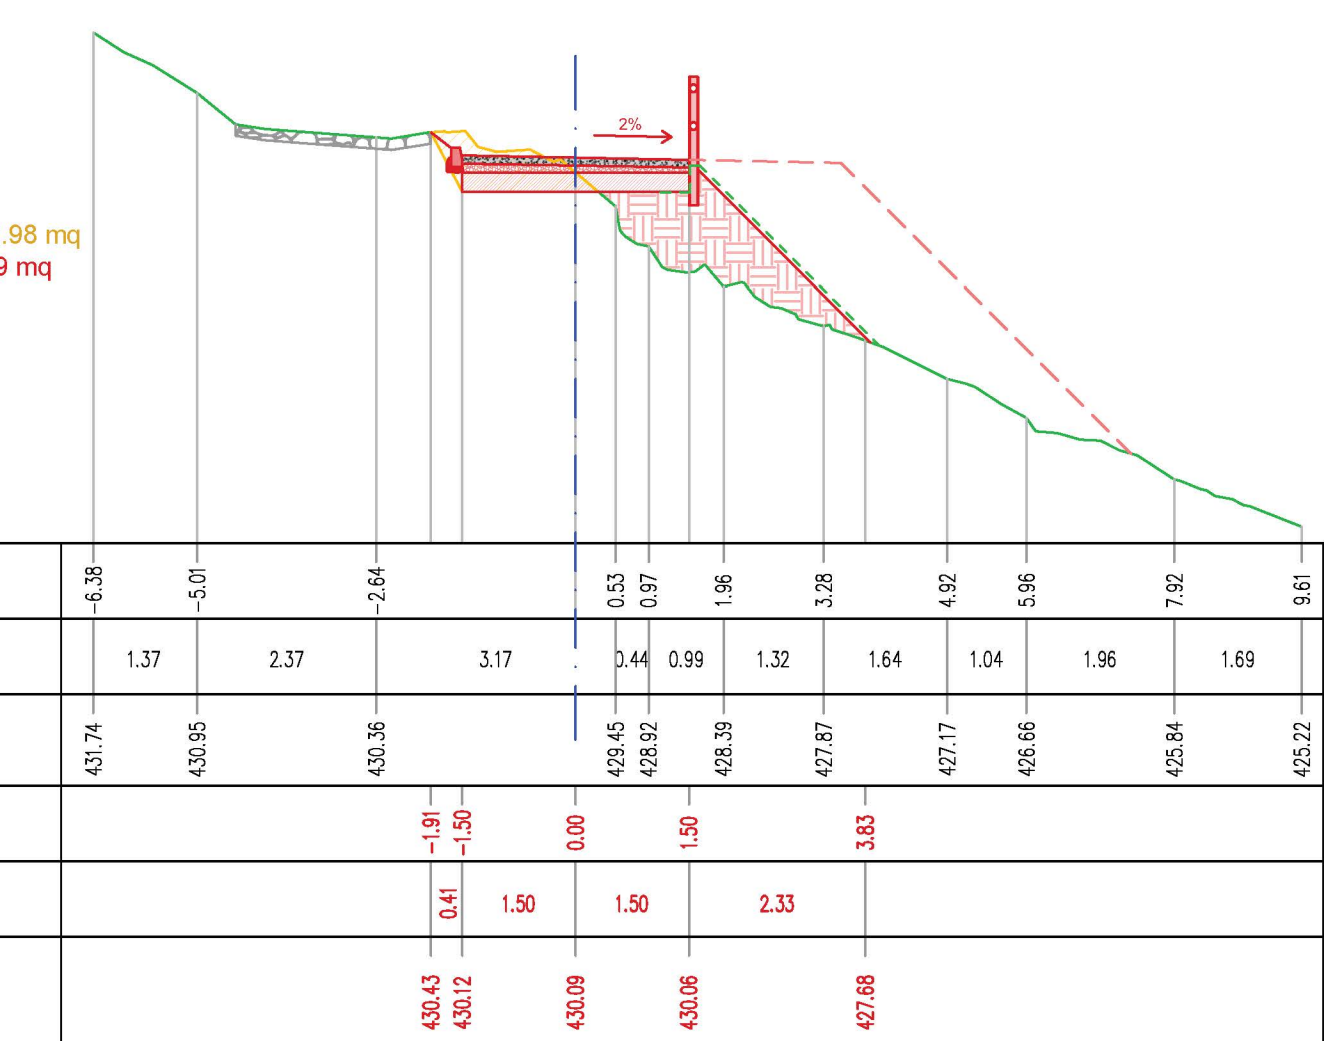
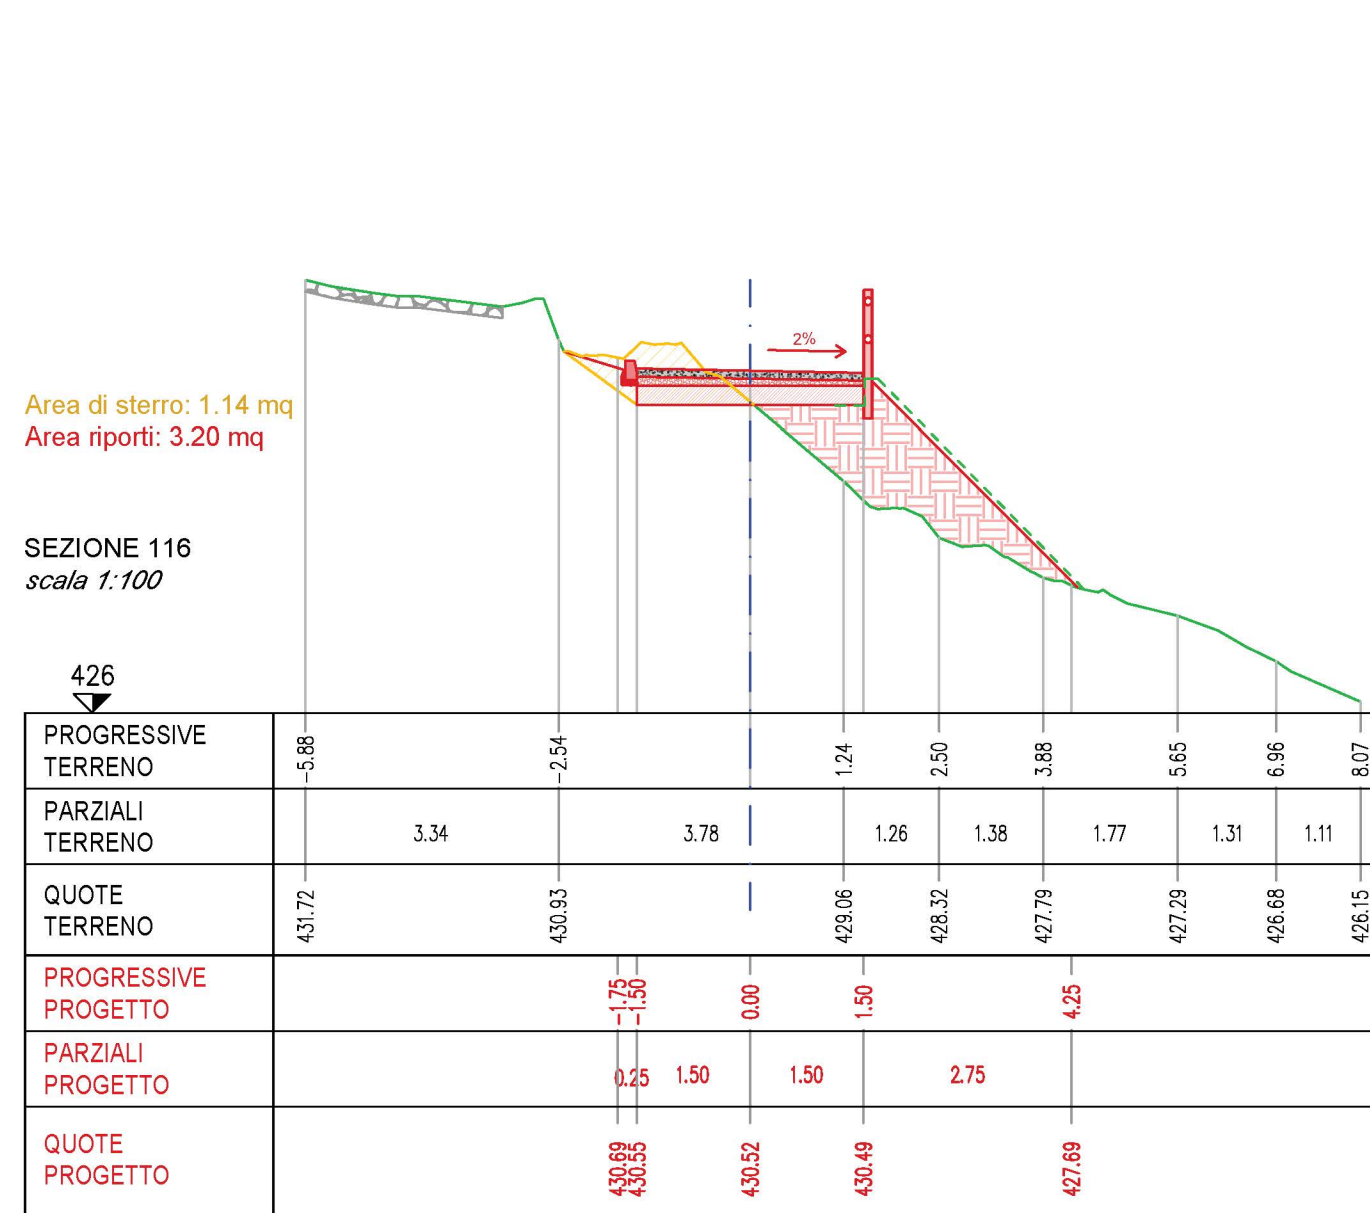
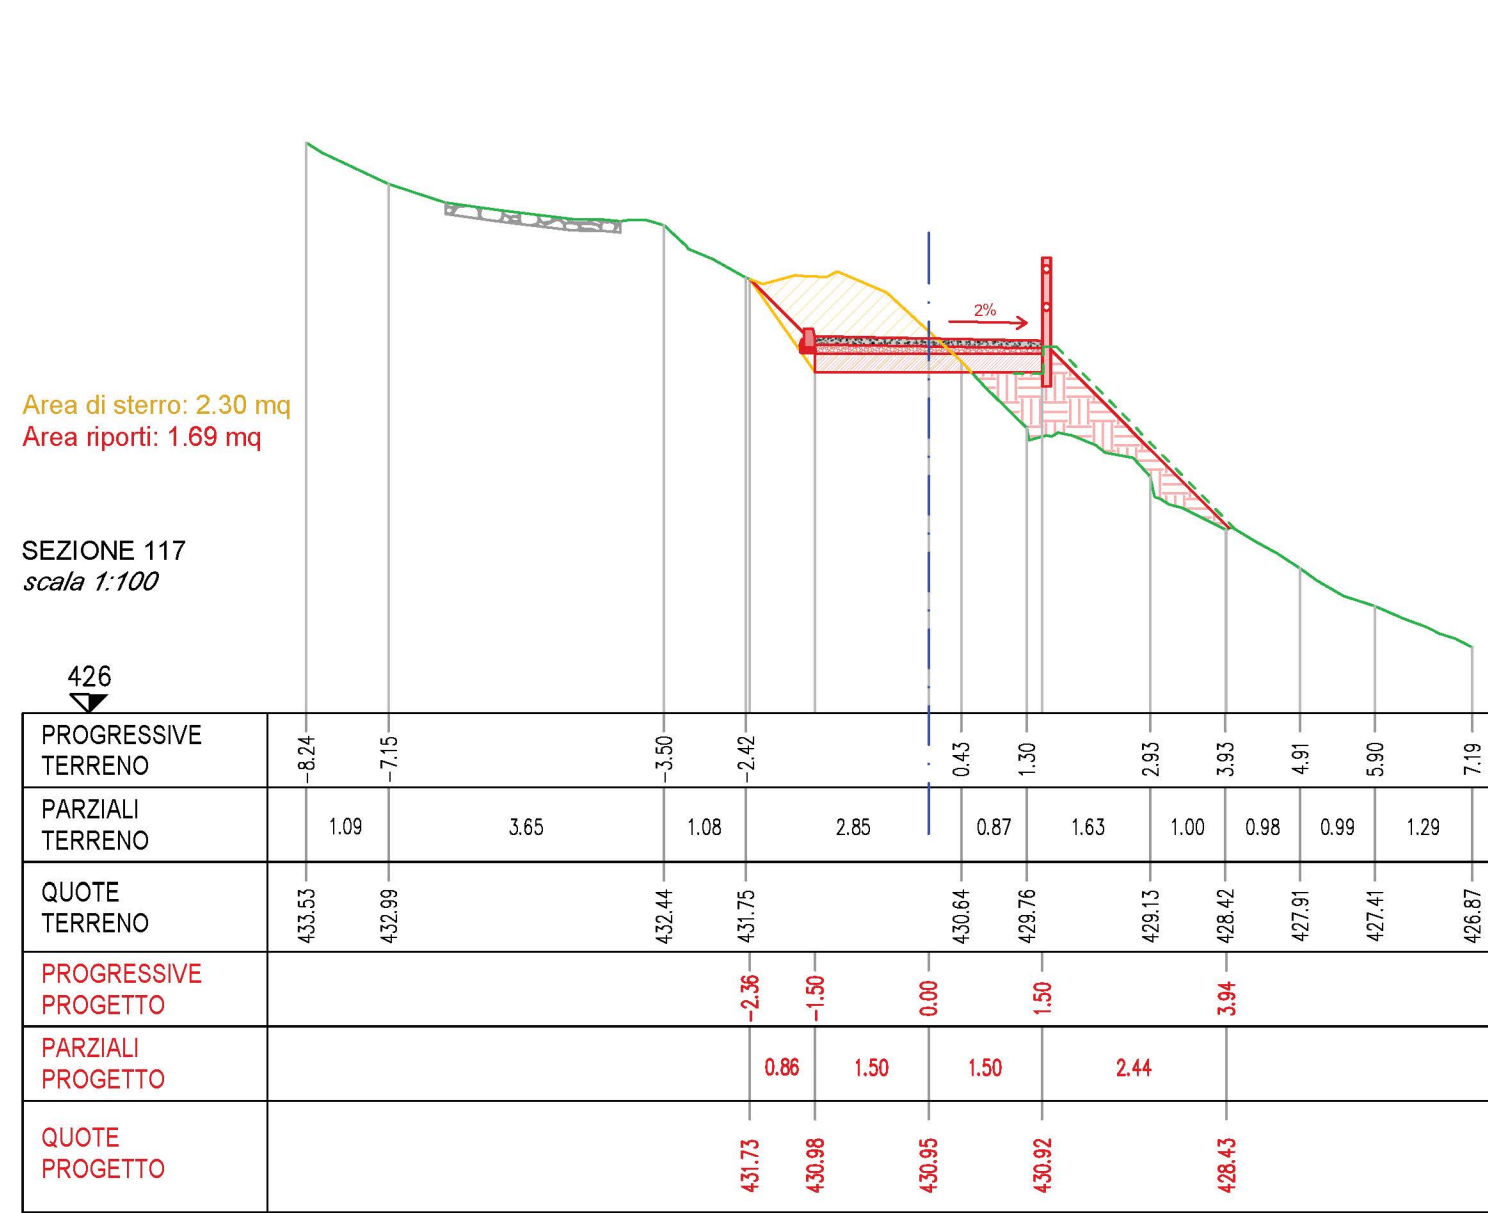
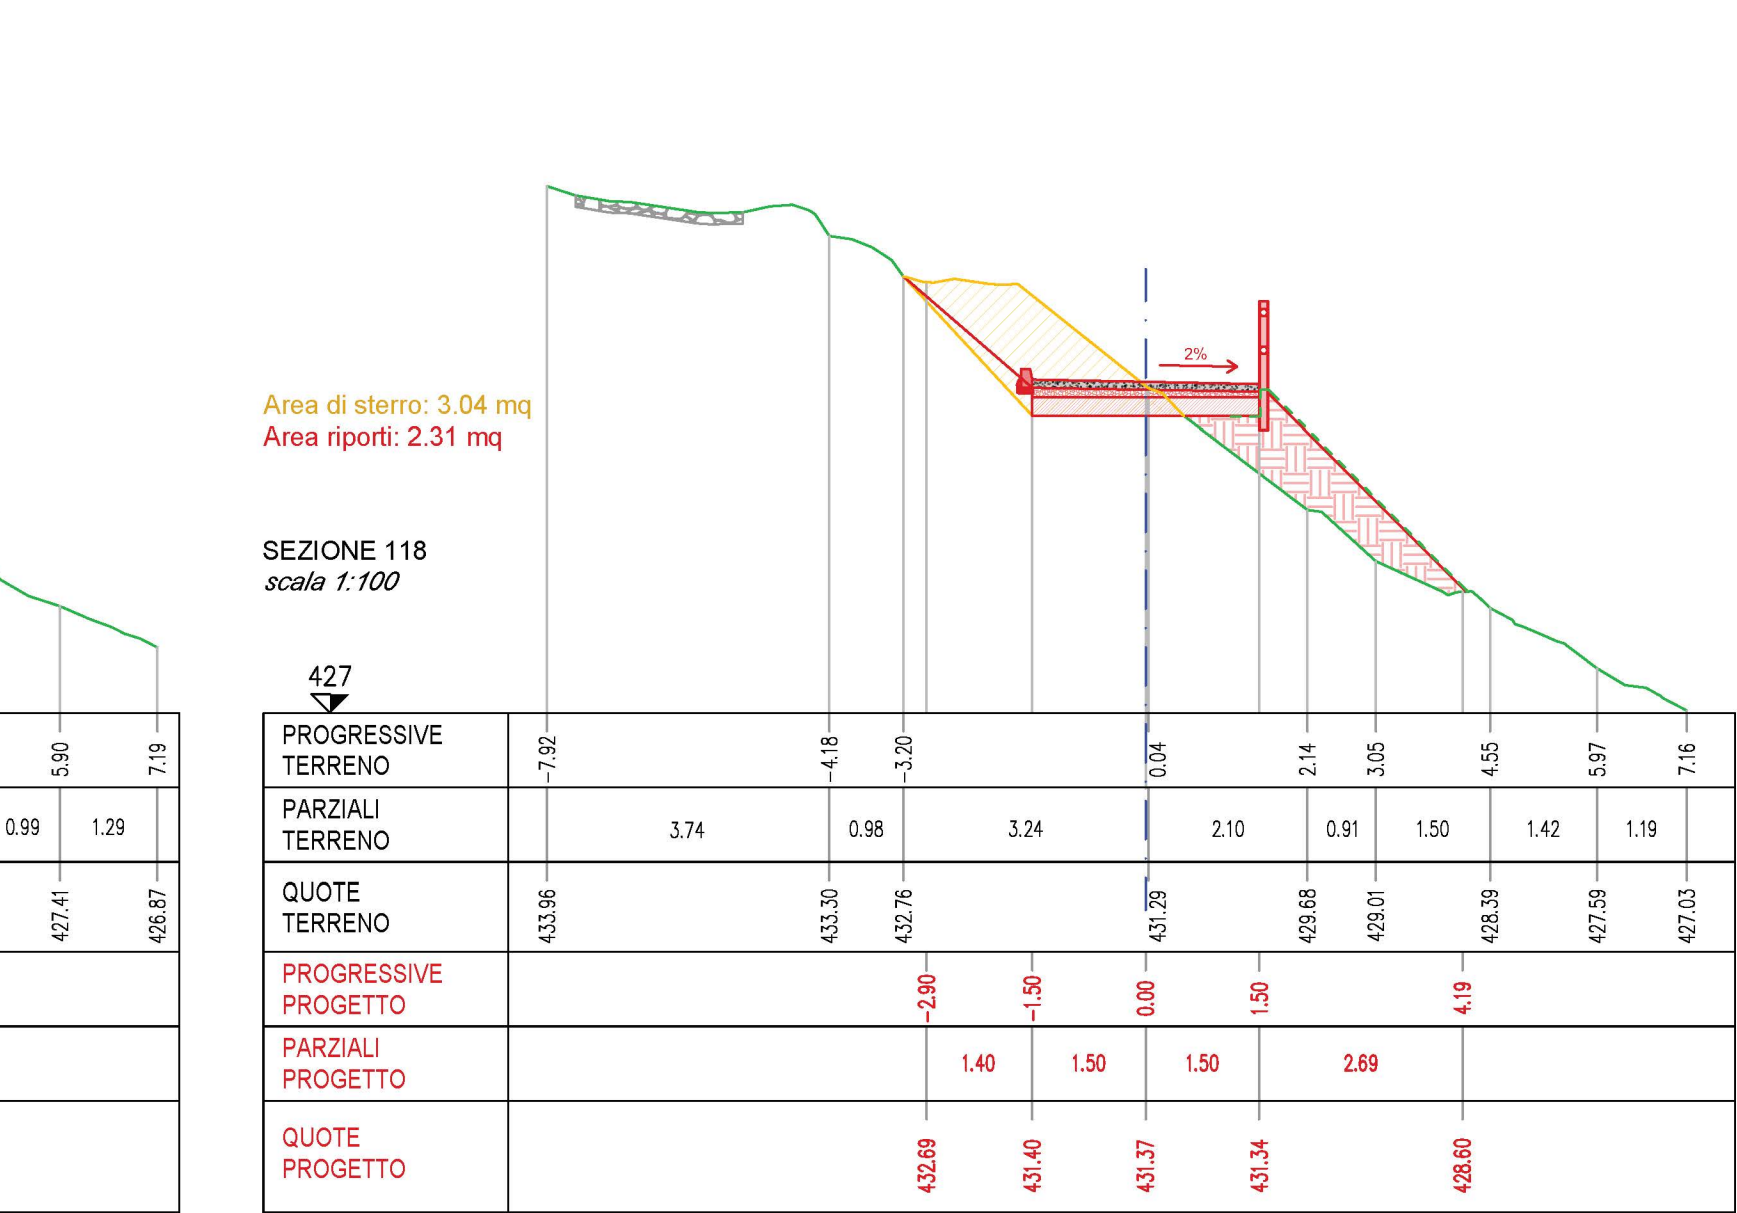


N.B. Eseguire lo scotico nelle aree dei rilevati

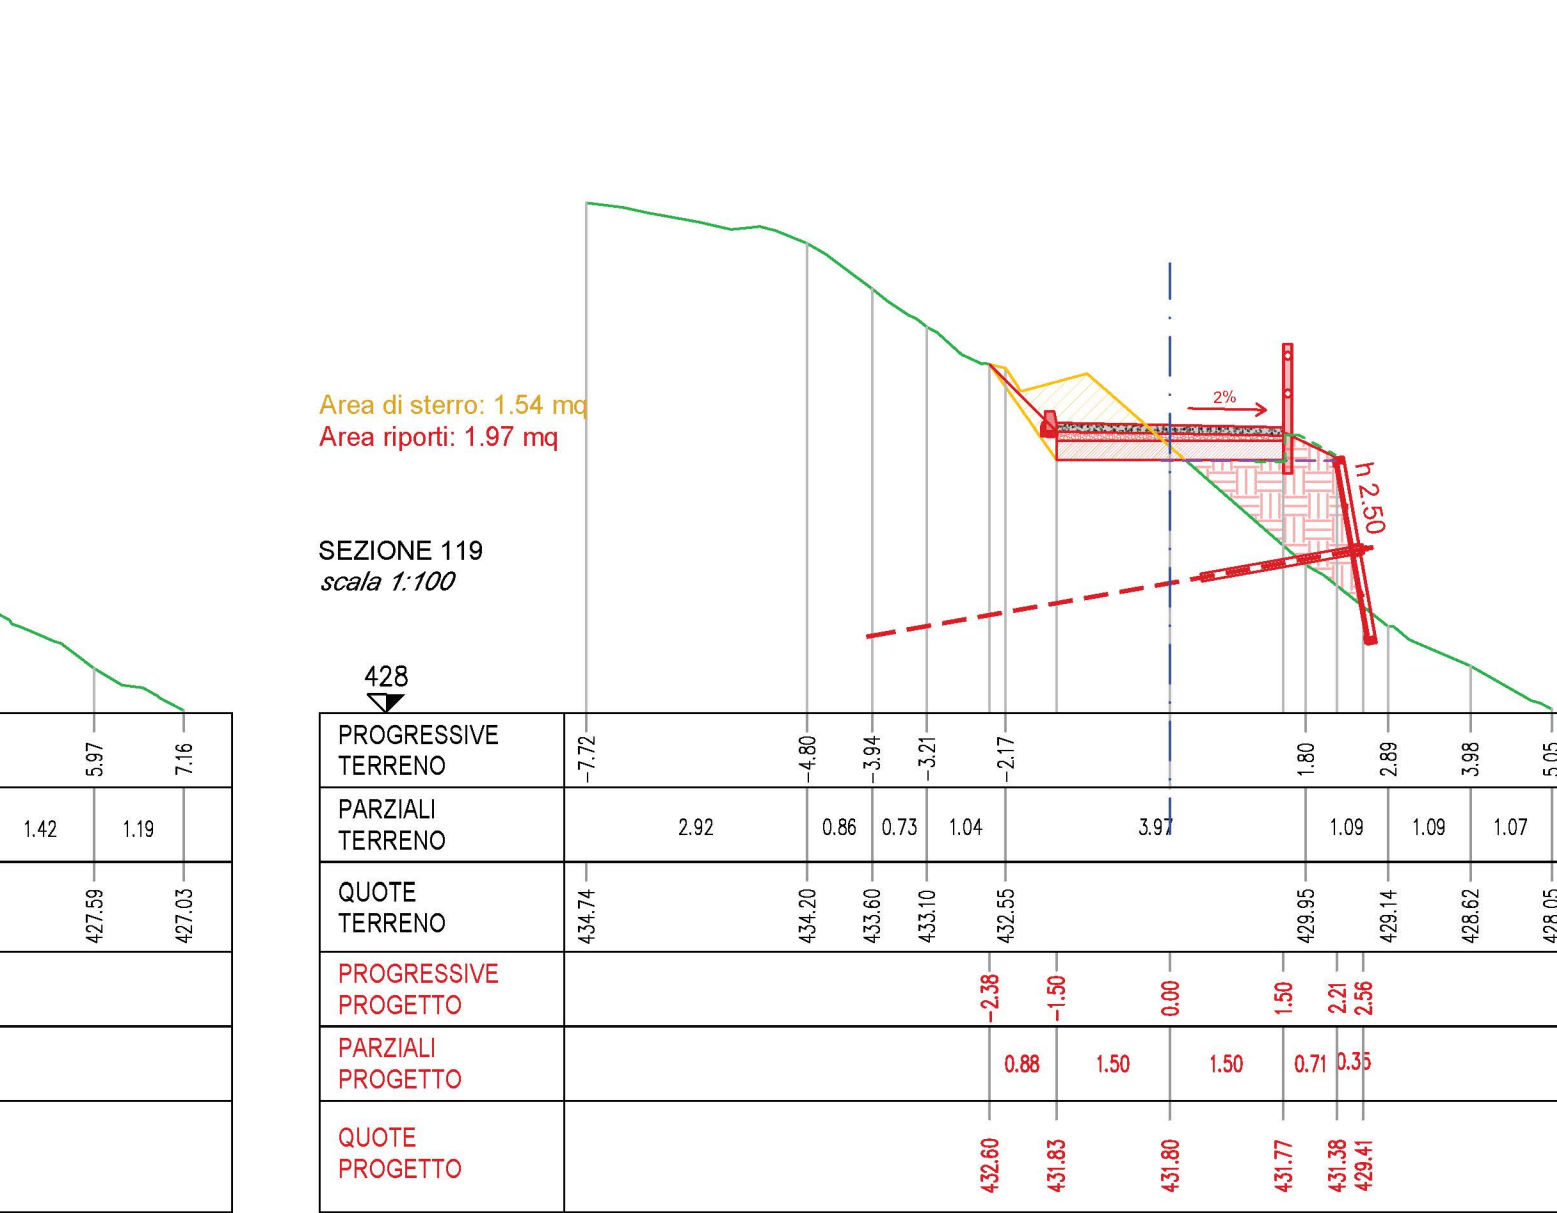

INVIANTE: Comune di Piosogne
Viale Vallecarnonica 2
25055 - Piosogne - BS

COMMESSA:	L.431.26	ELABORATO:	L.431.26.PE.B.113	DATA:	LUGLIO 2026
------------------	----------	-------------------	-------------------	--------------	-------------

TITOLO:	SEZIONI DI PROGETTO SU RILIEVO SEZ. 102 - 119	SCALA:	1:100
----------------	--	---------------	-------

VERSIONE:	DATA	DESCRIZIONE	RED.	VER.	A

PAZIO	PROGETTO:
-------	-----------

TECNICO INCARICATO:
Ing. Luca Vitali
via Mazzini, 12/a 25043 - Breno (Brescia)
tel. 0364.21166 - cell. 3939263222
info@ingvitali.it - www.studioingegnerievitali.it
p.0364.022663370986 - c.f. VT11GR73511B149F

R.U.P.:	
---------	--

SINDACO:	
----------	--

AVVERTENZE: TUTTE LE MISURE SI INTENDONO +/- 0.01 MT, SE NON DIVERSAMENTE SPECIFICATO