
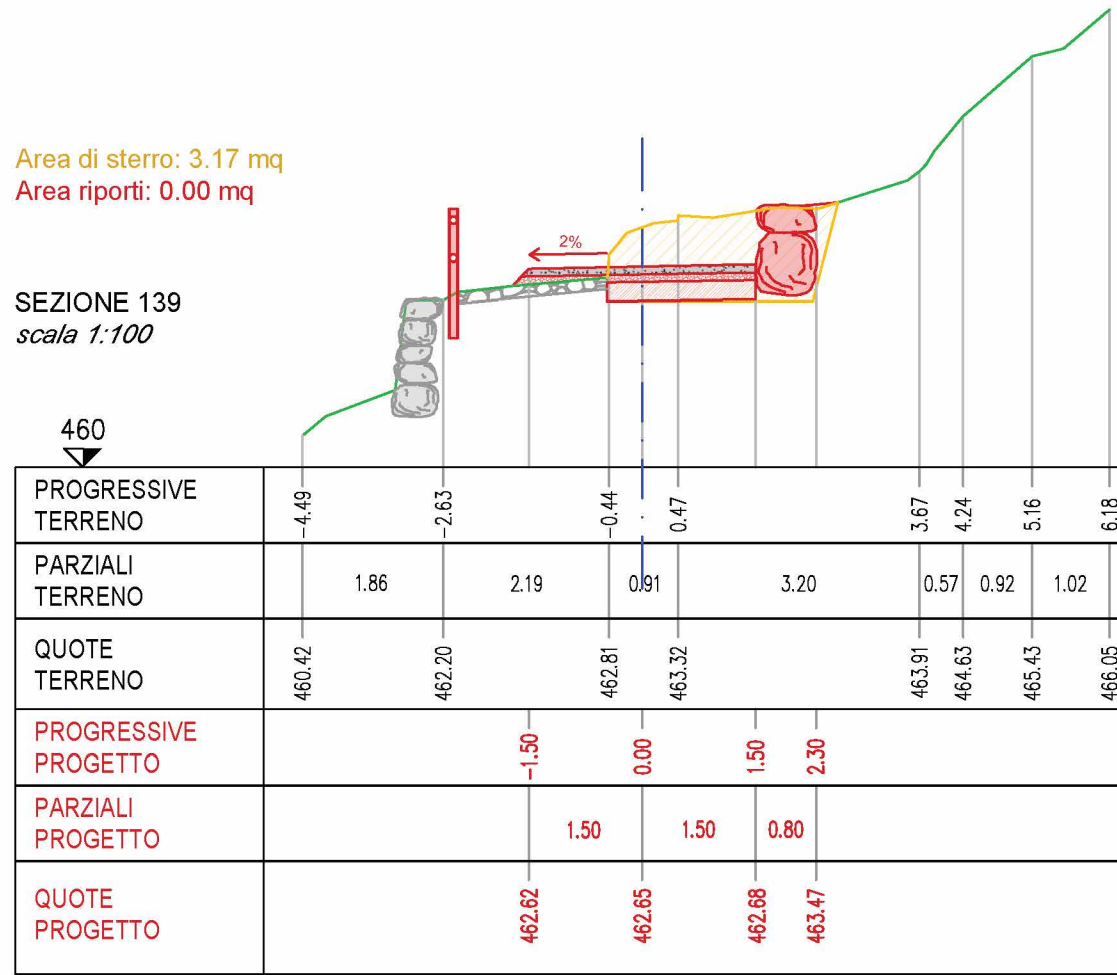
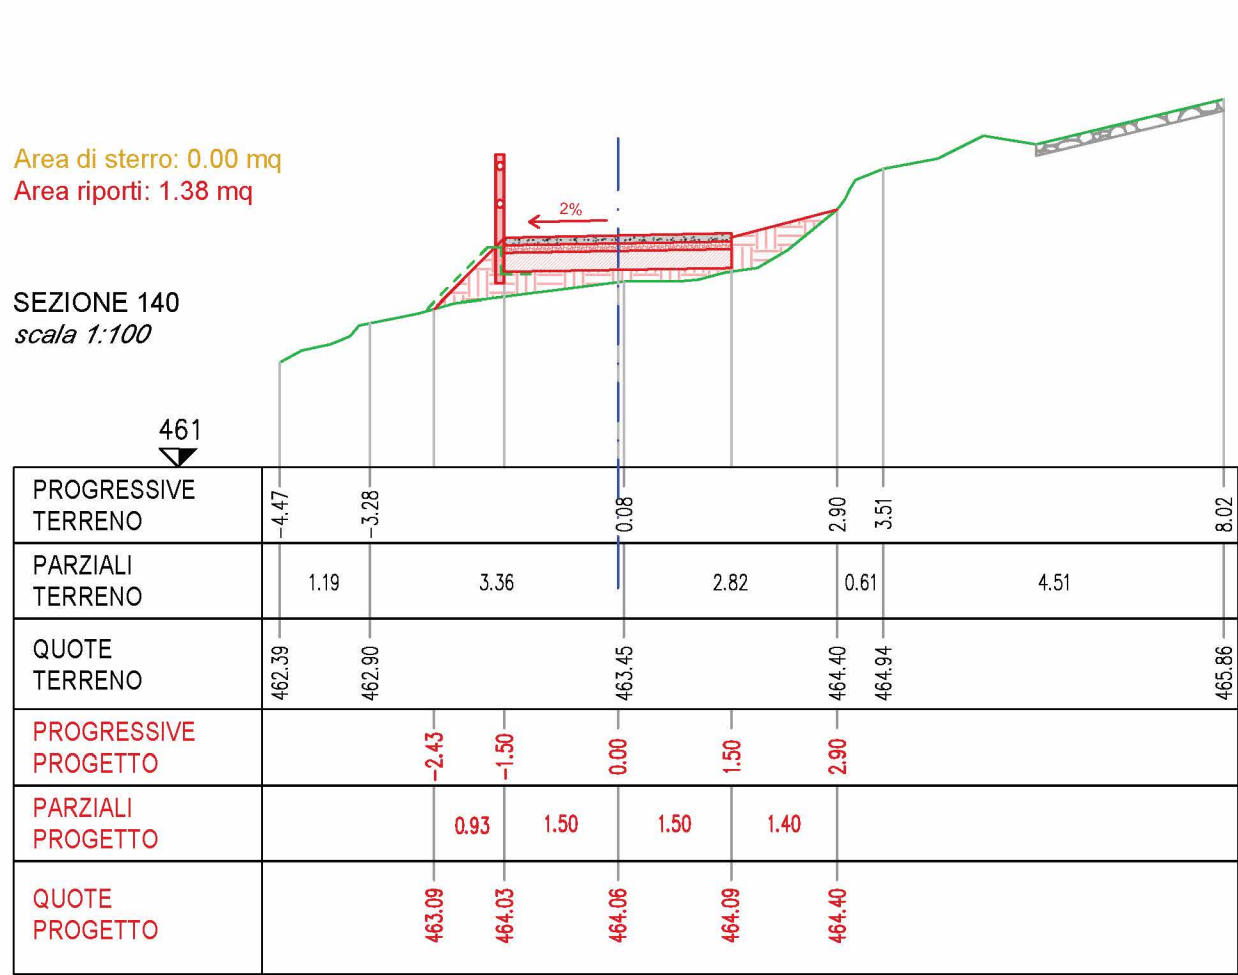
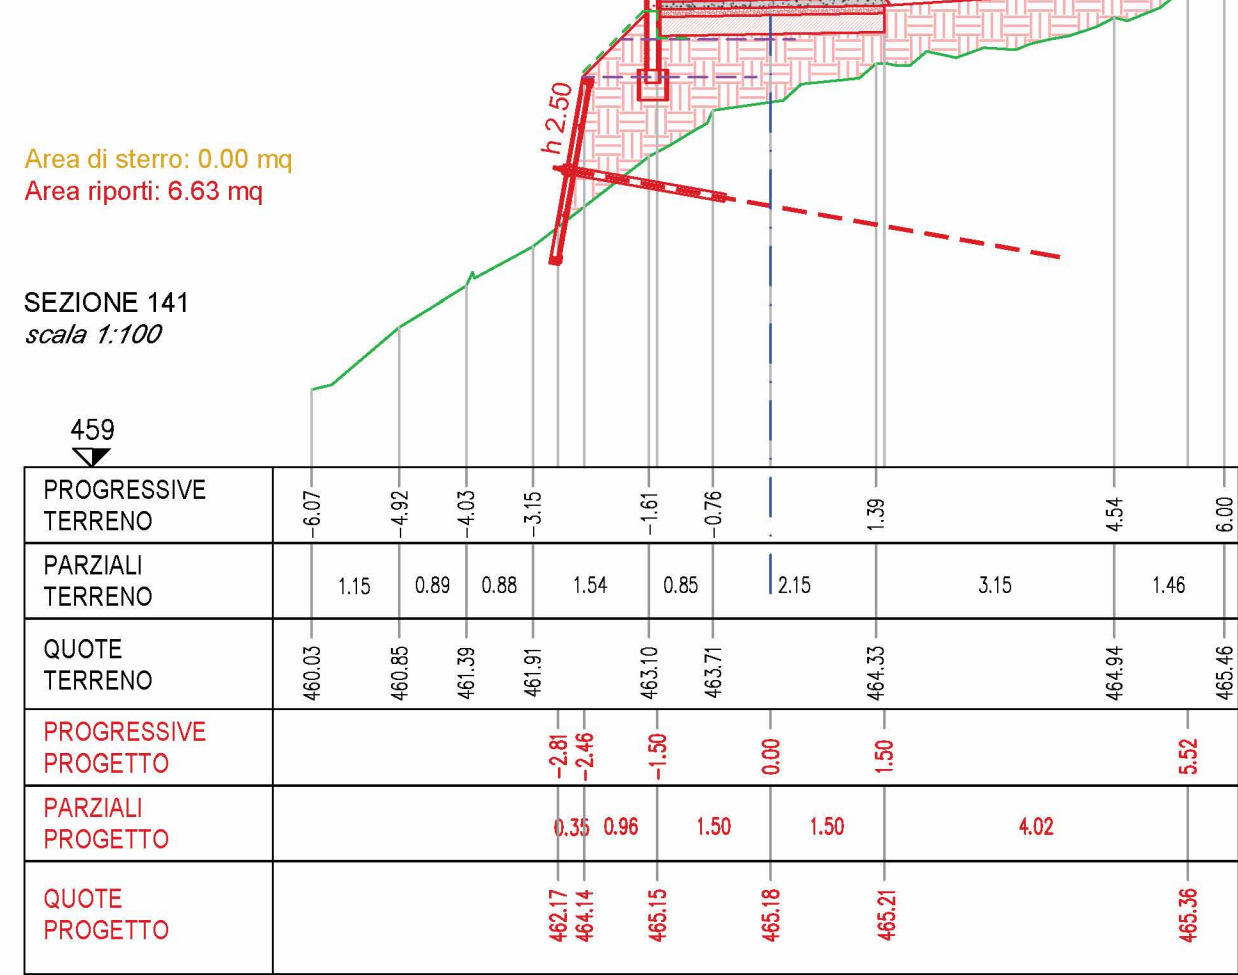
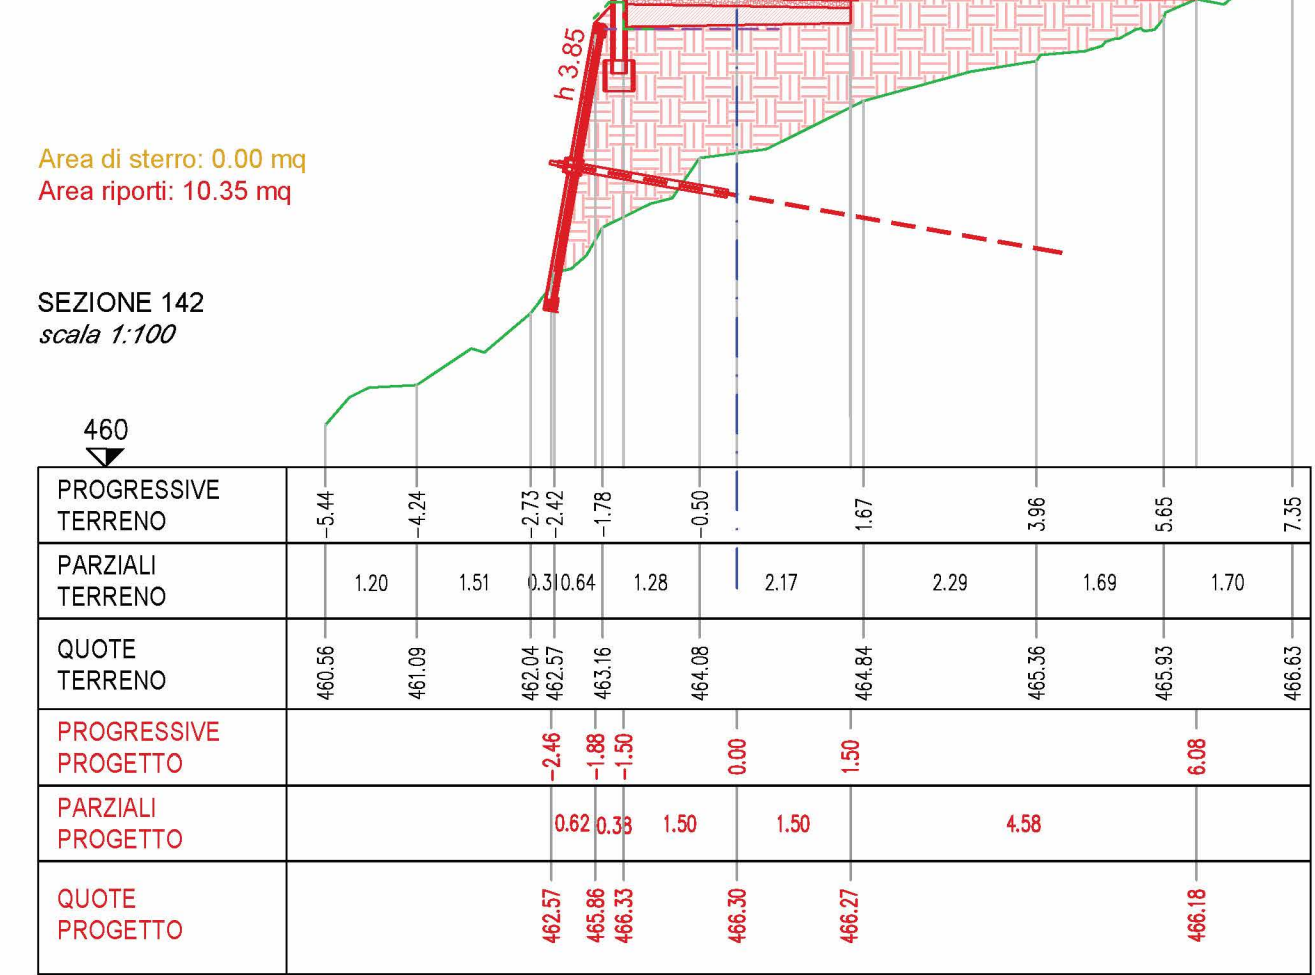
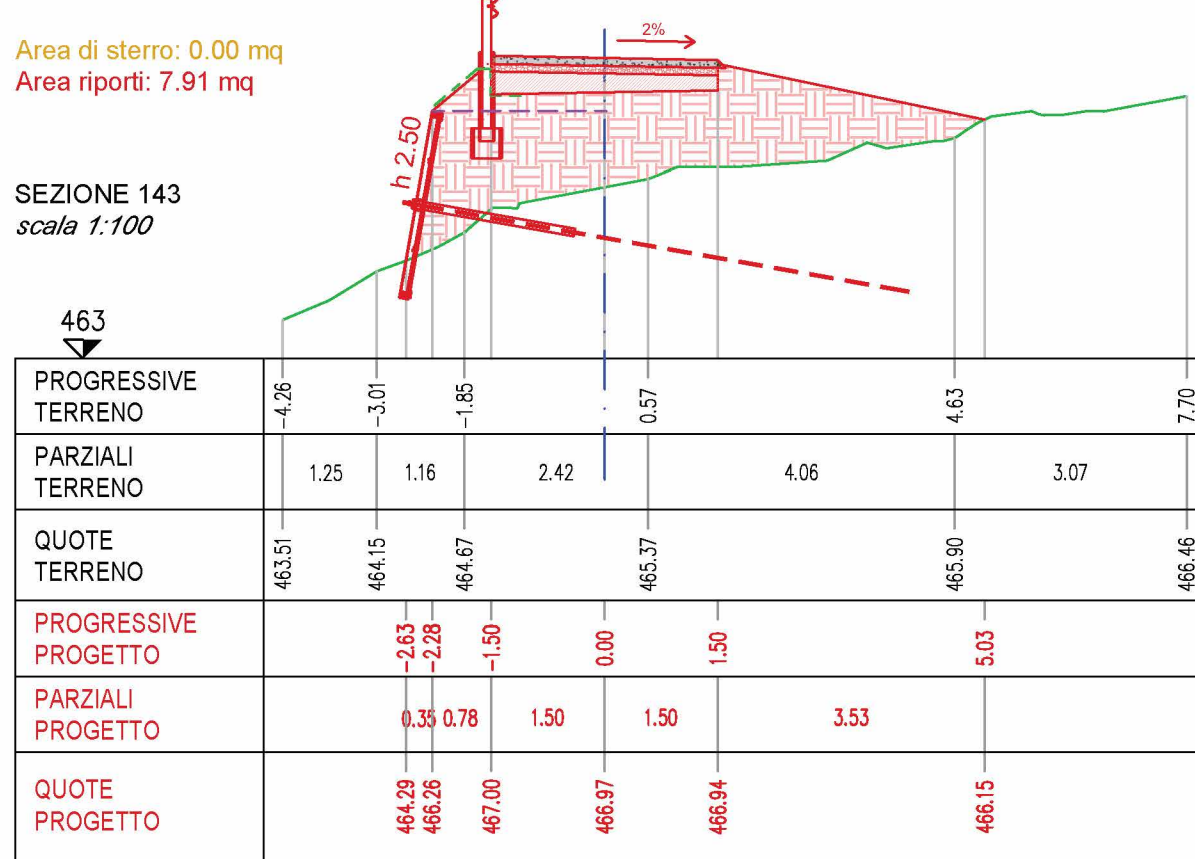
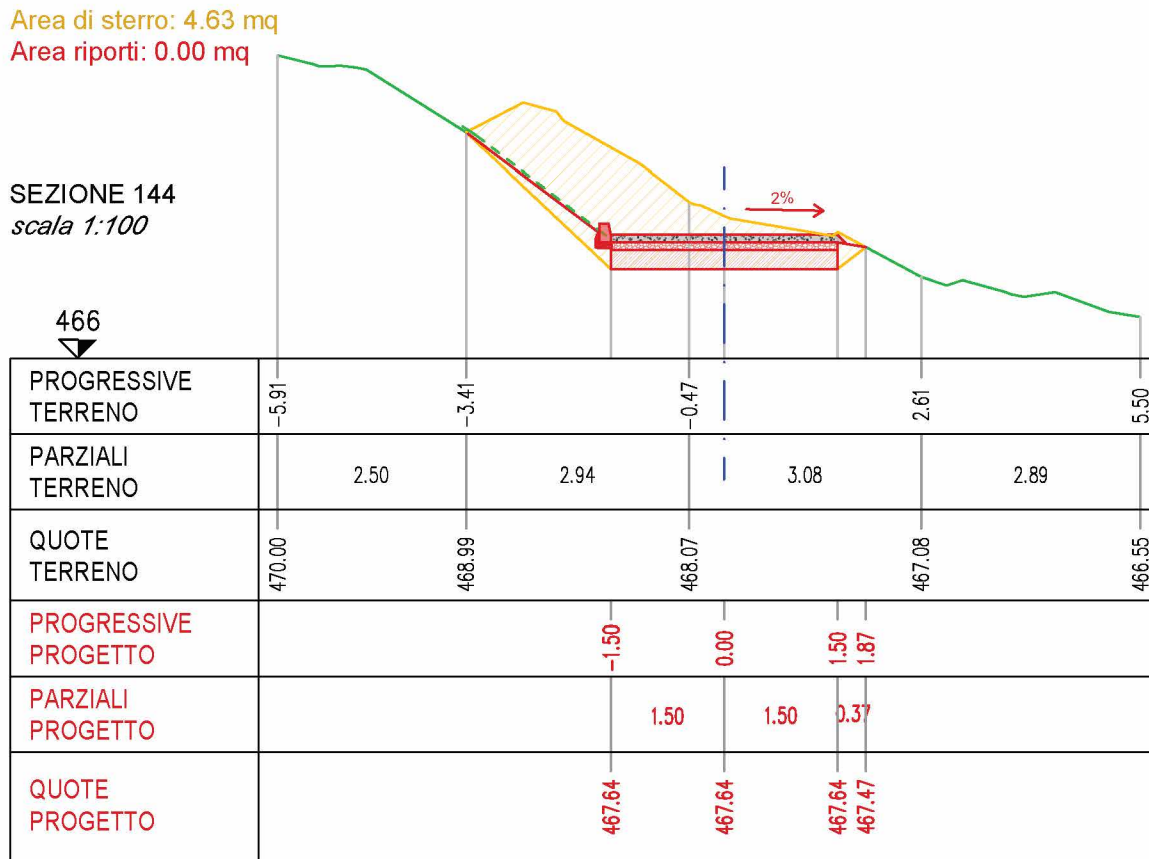
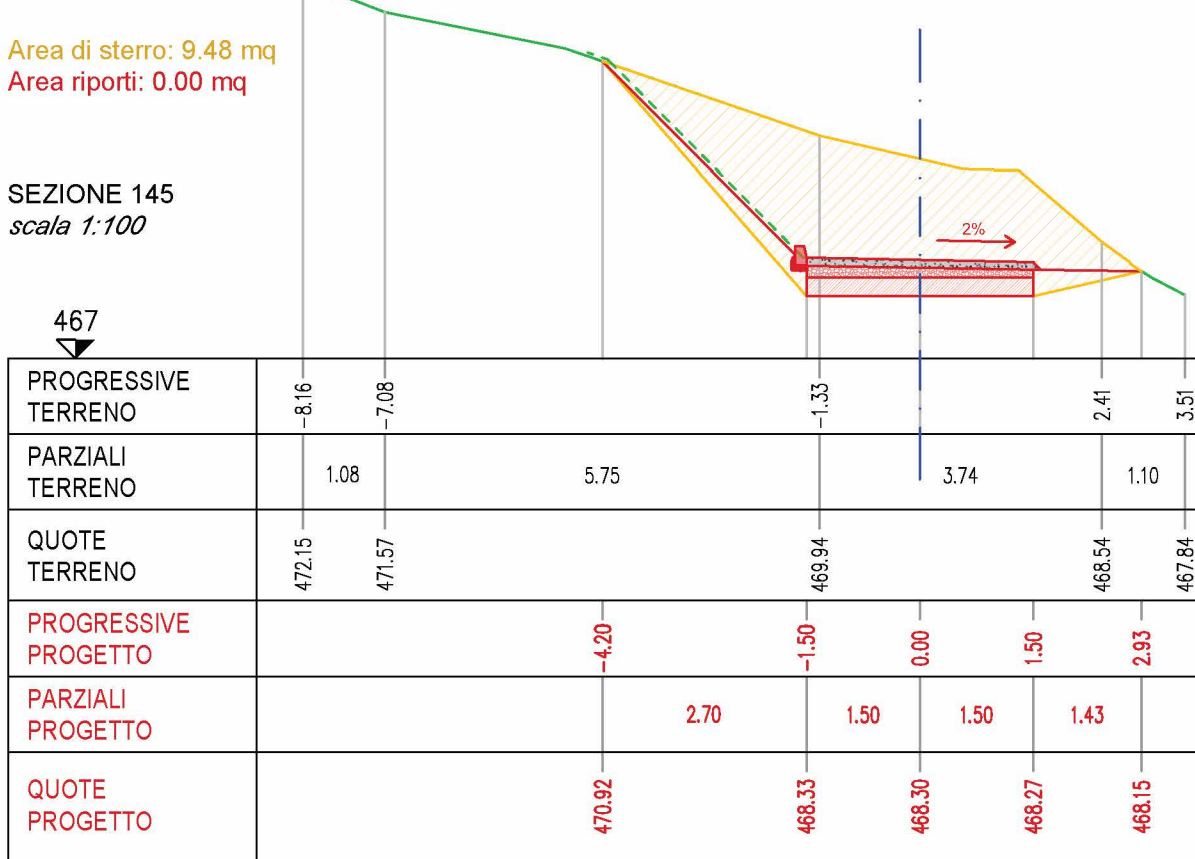
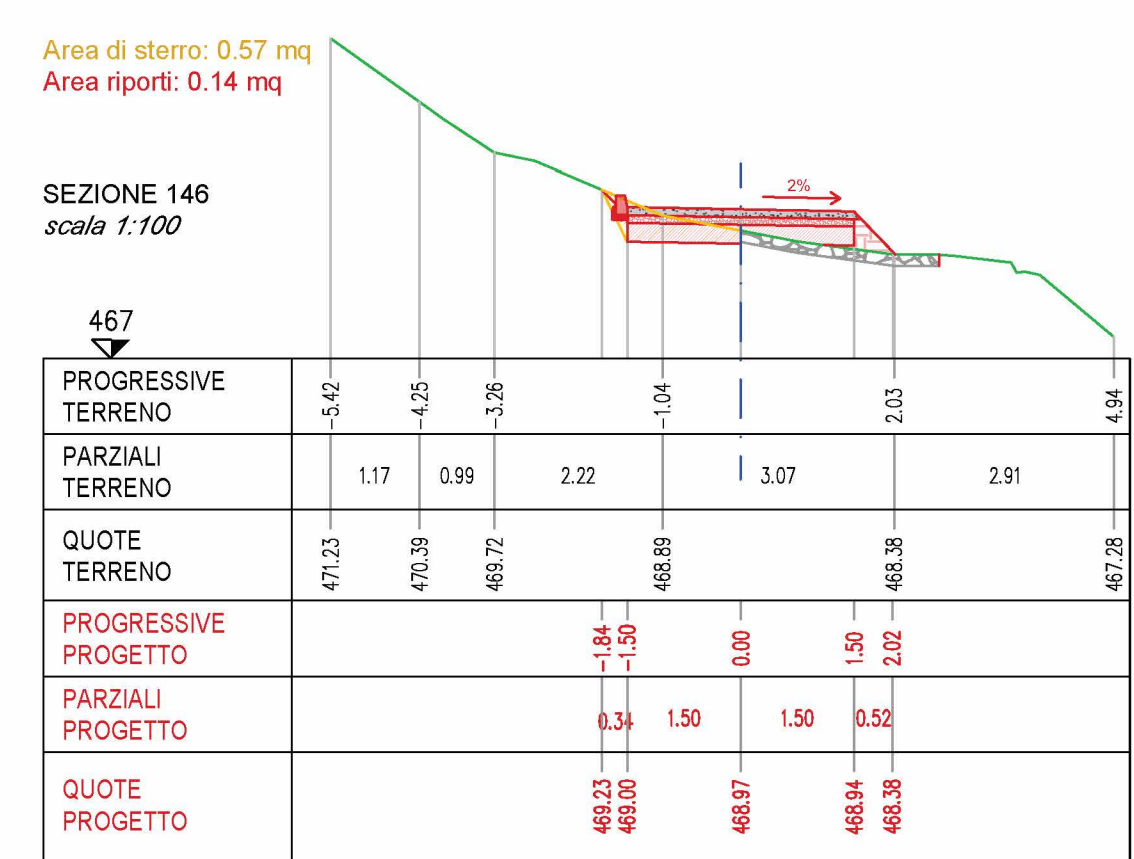
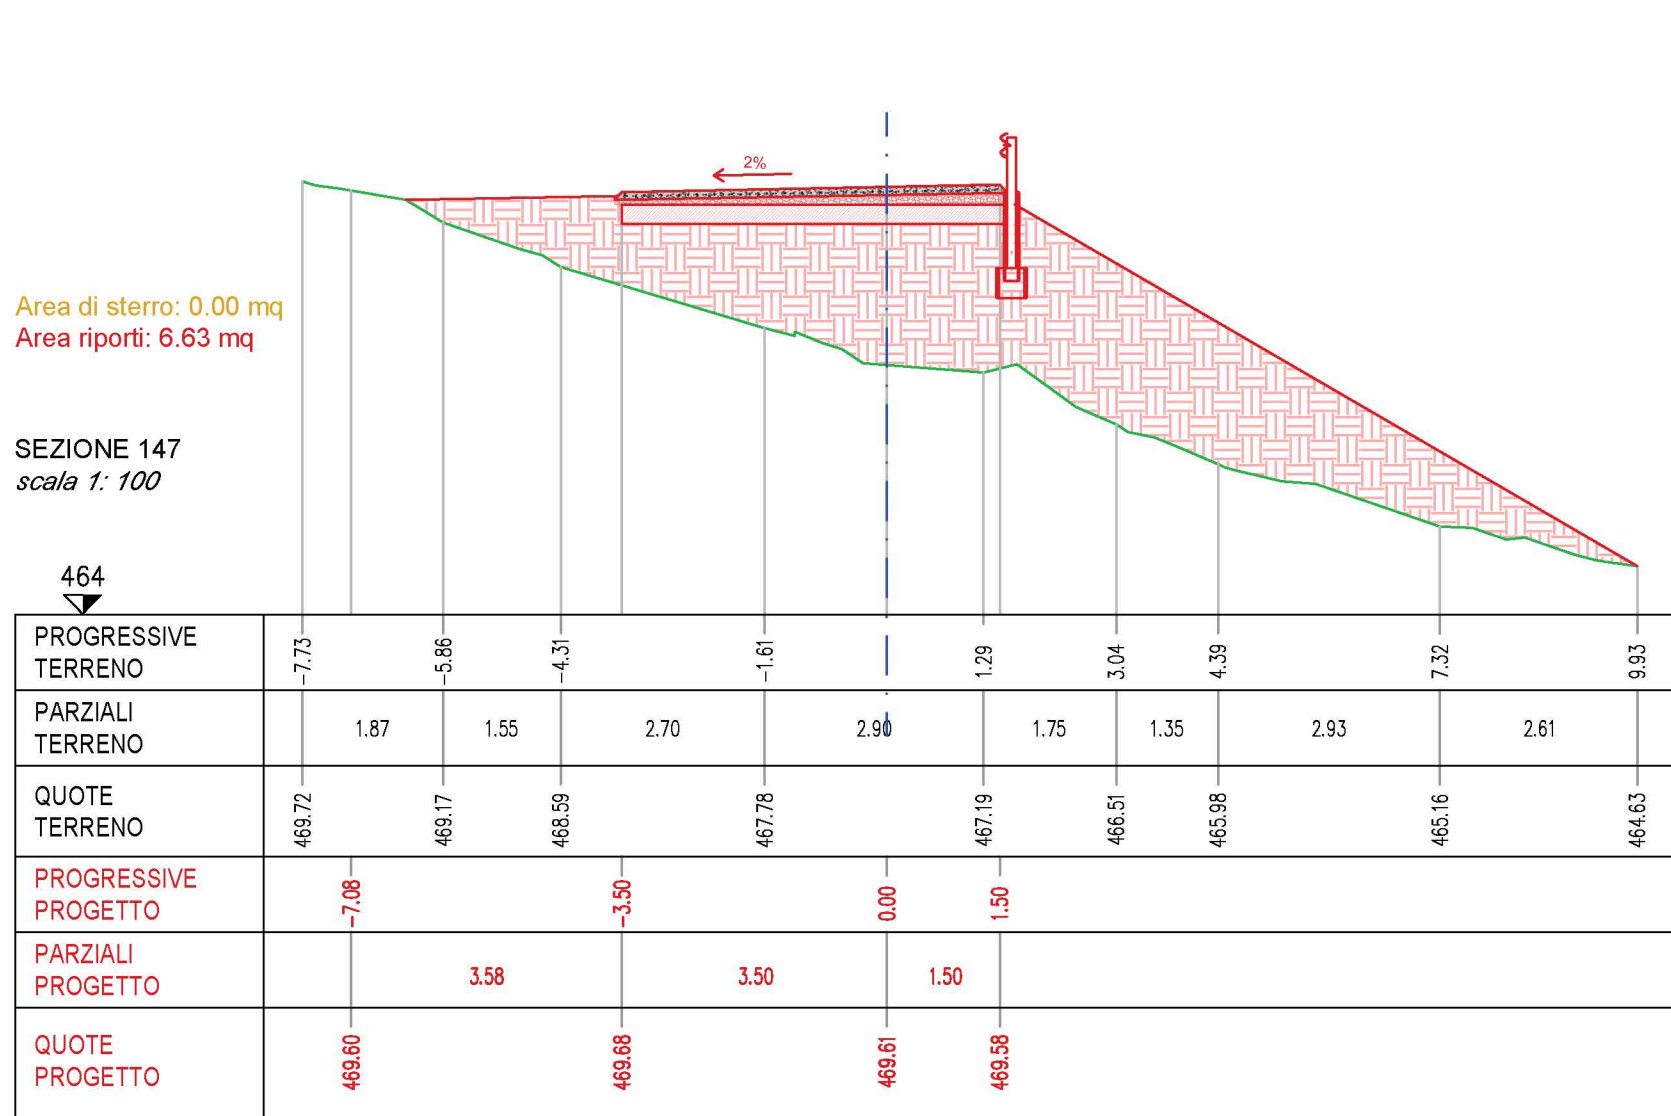
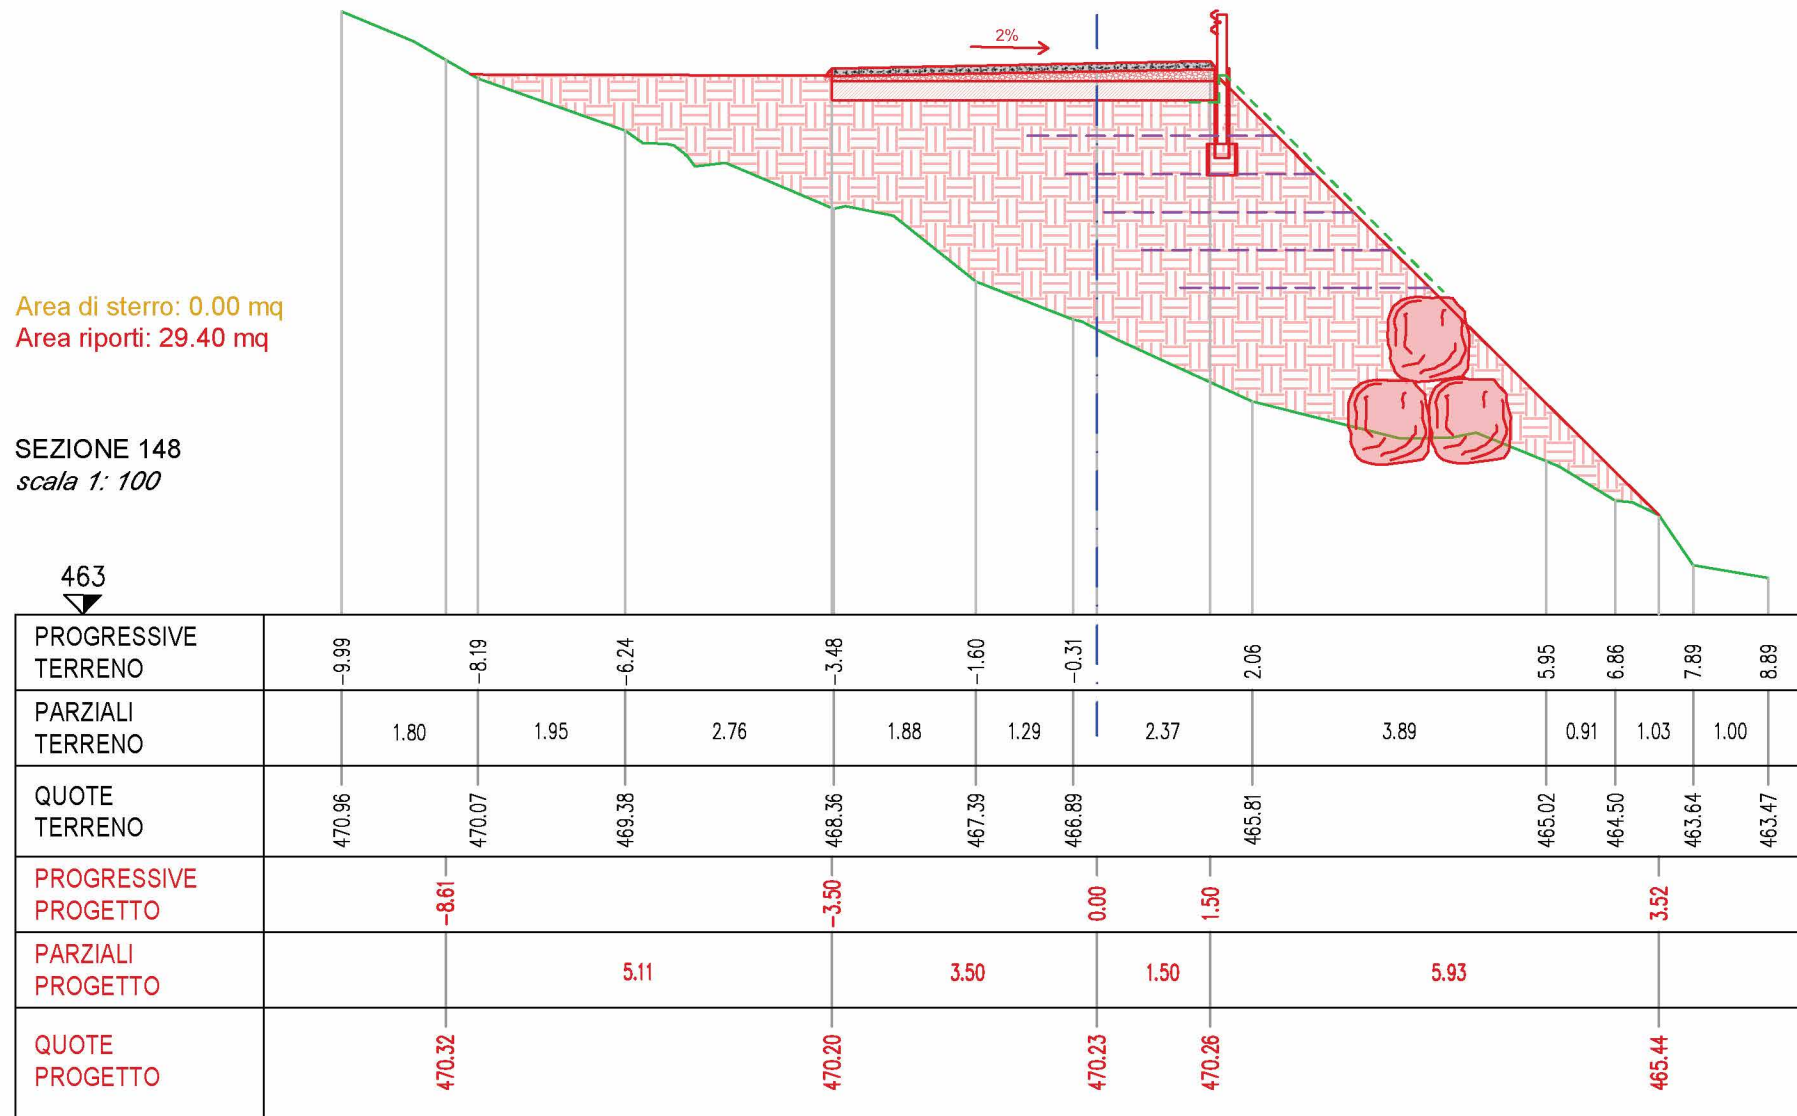
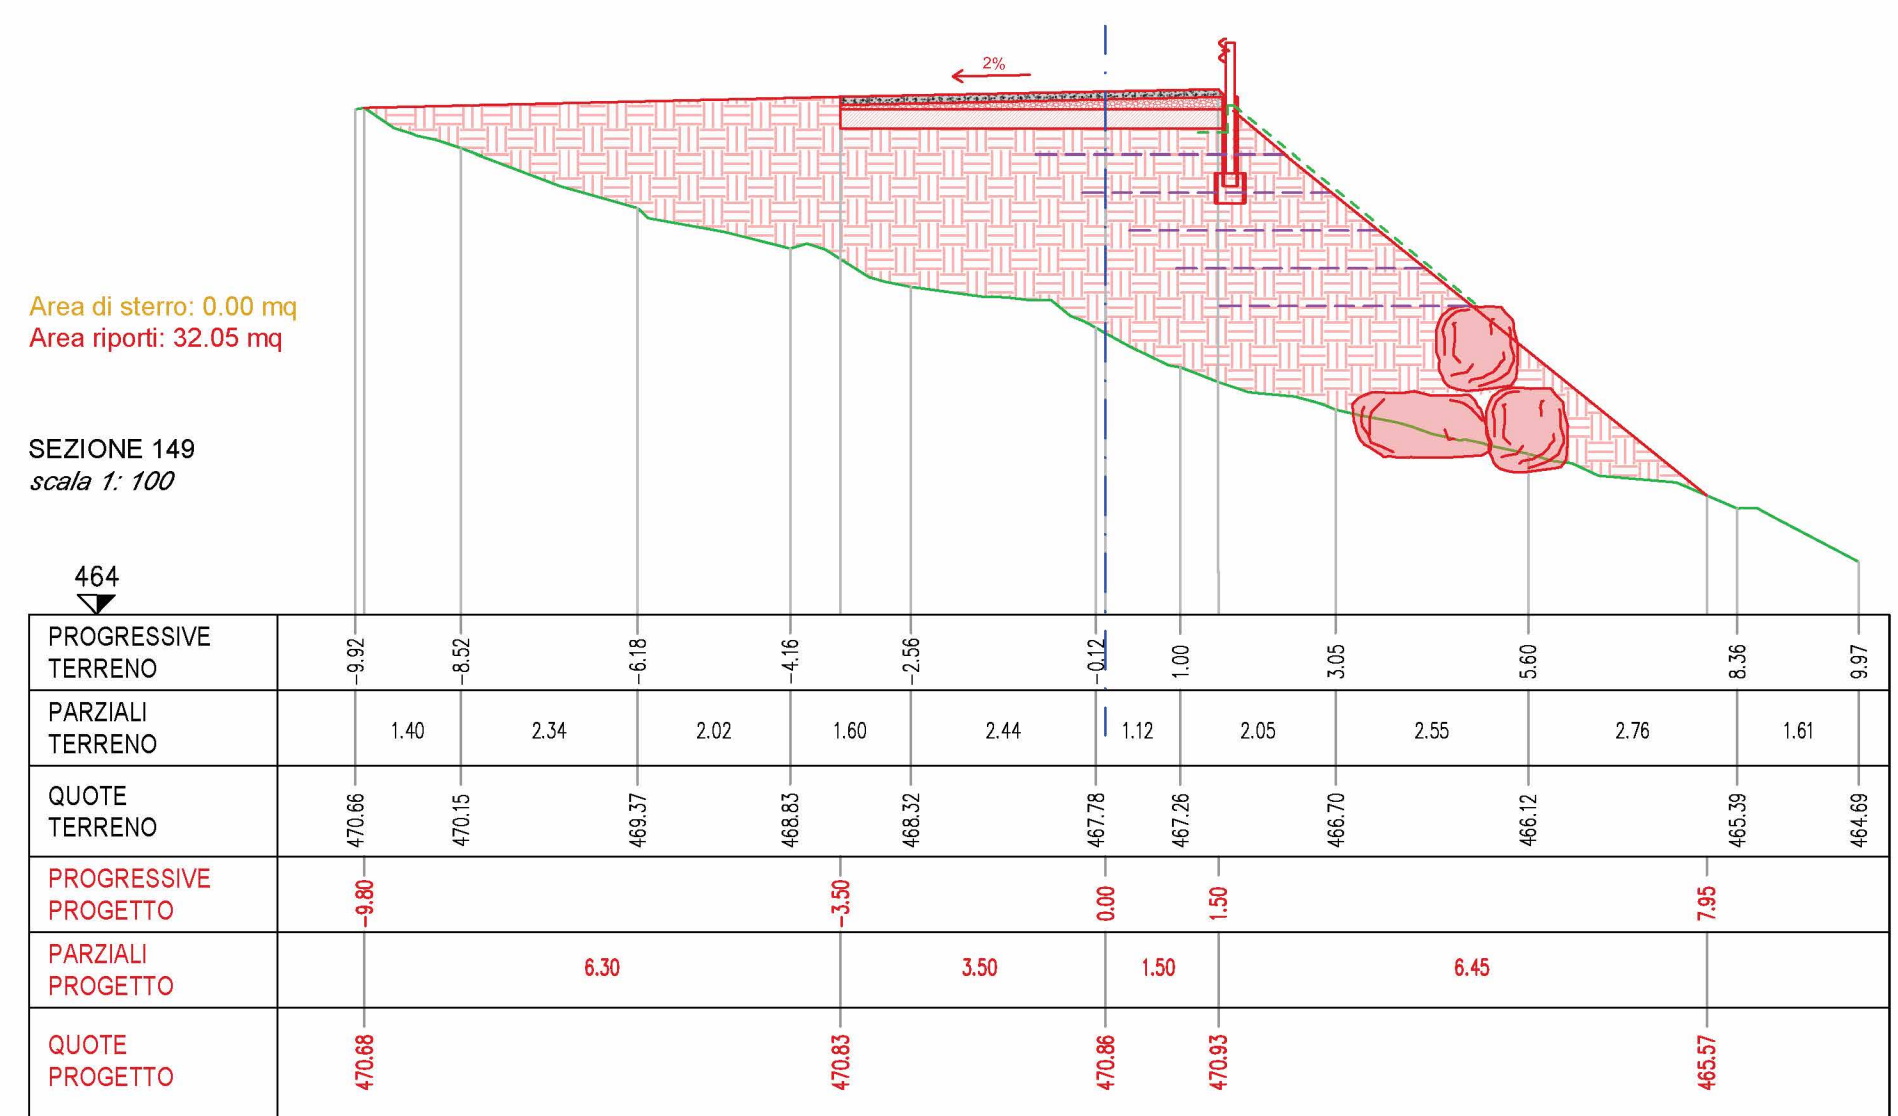
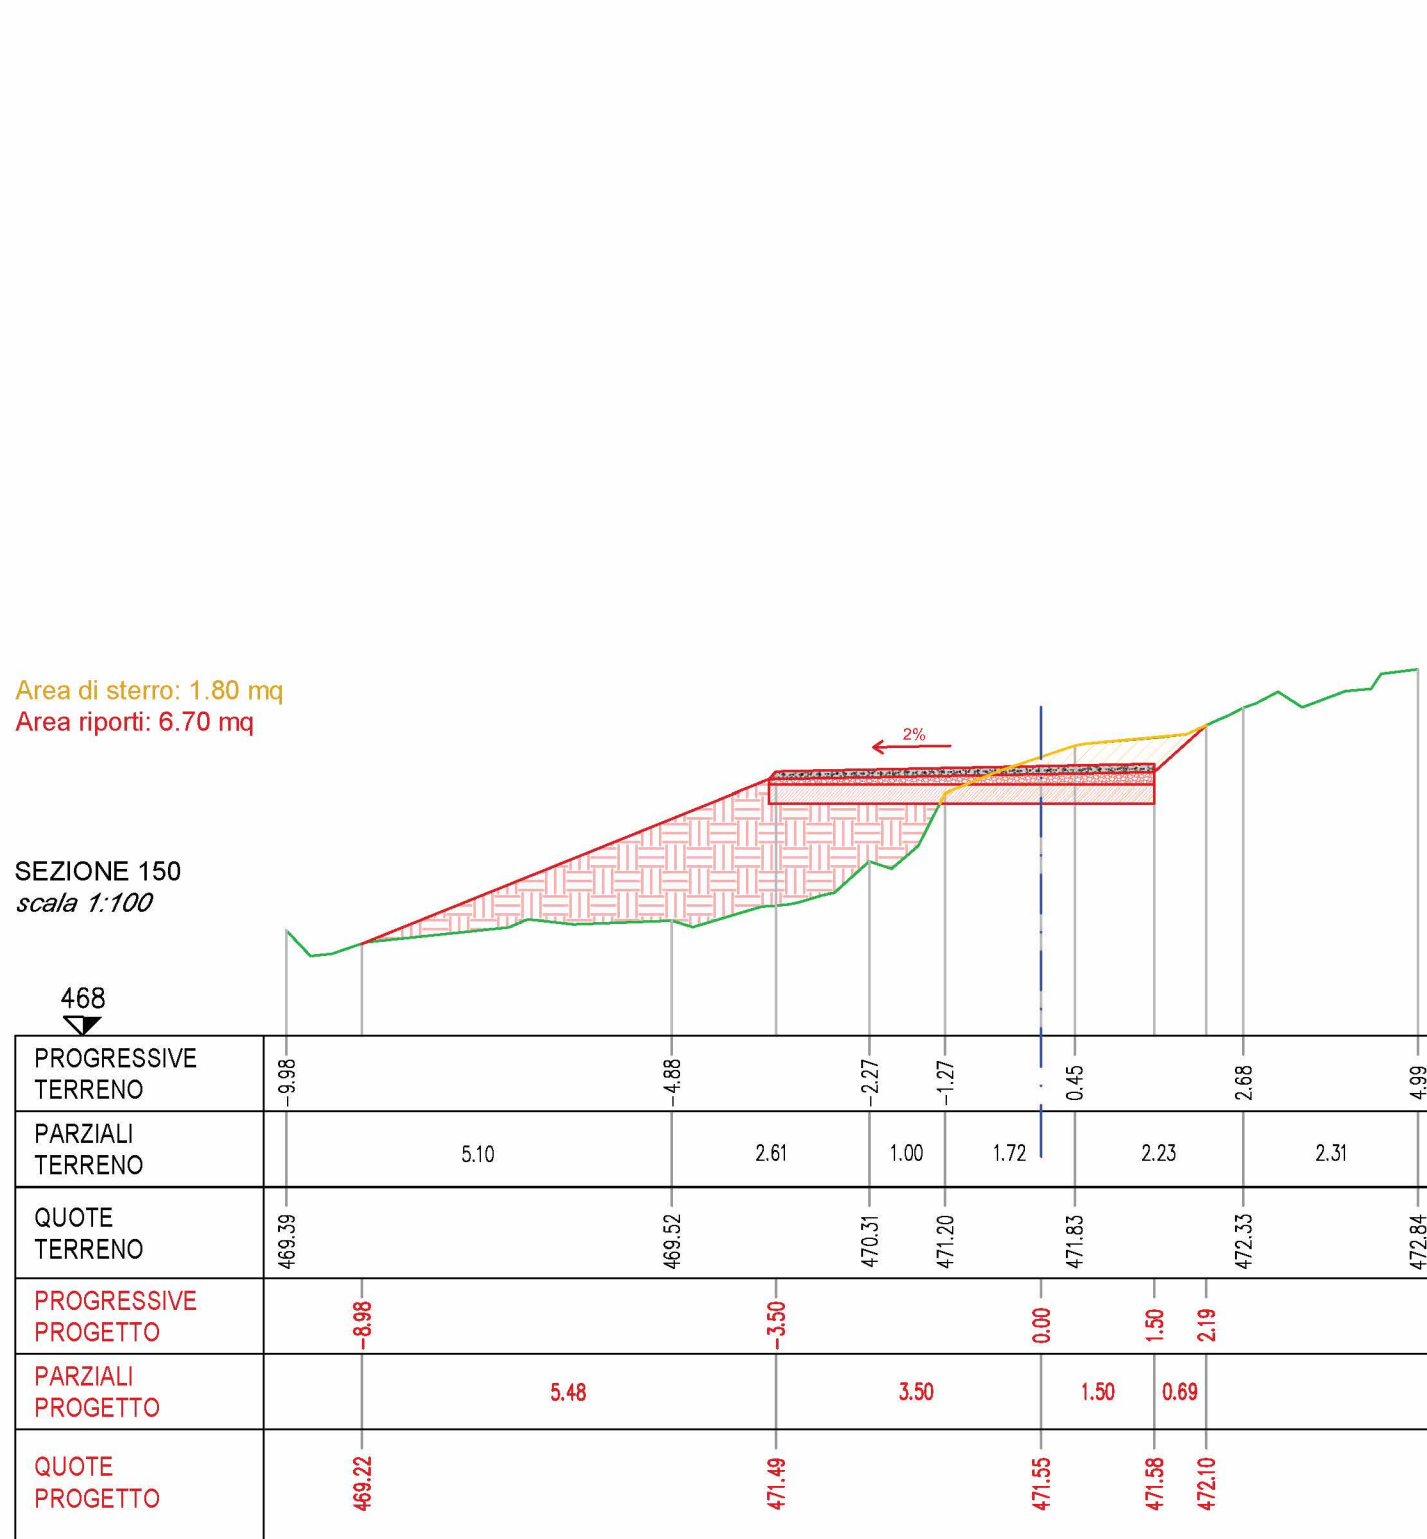
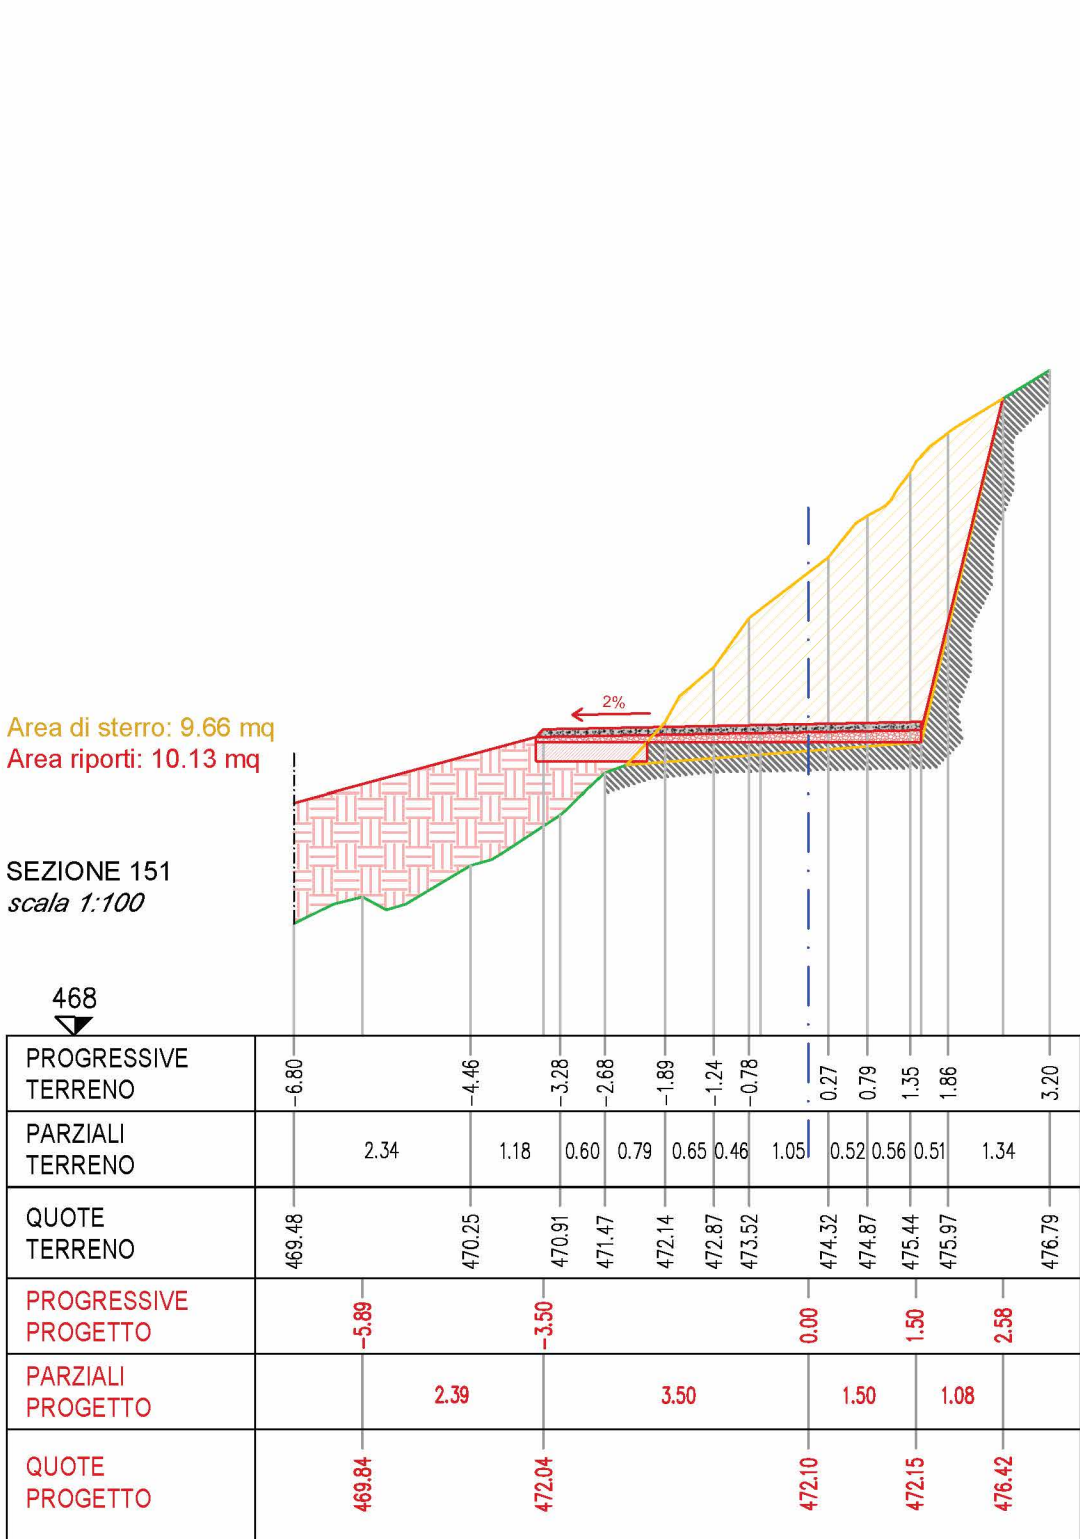
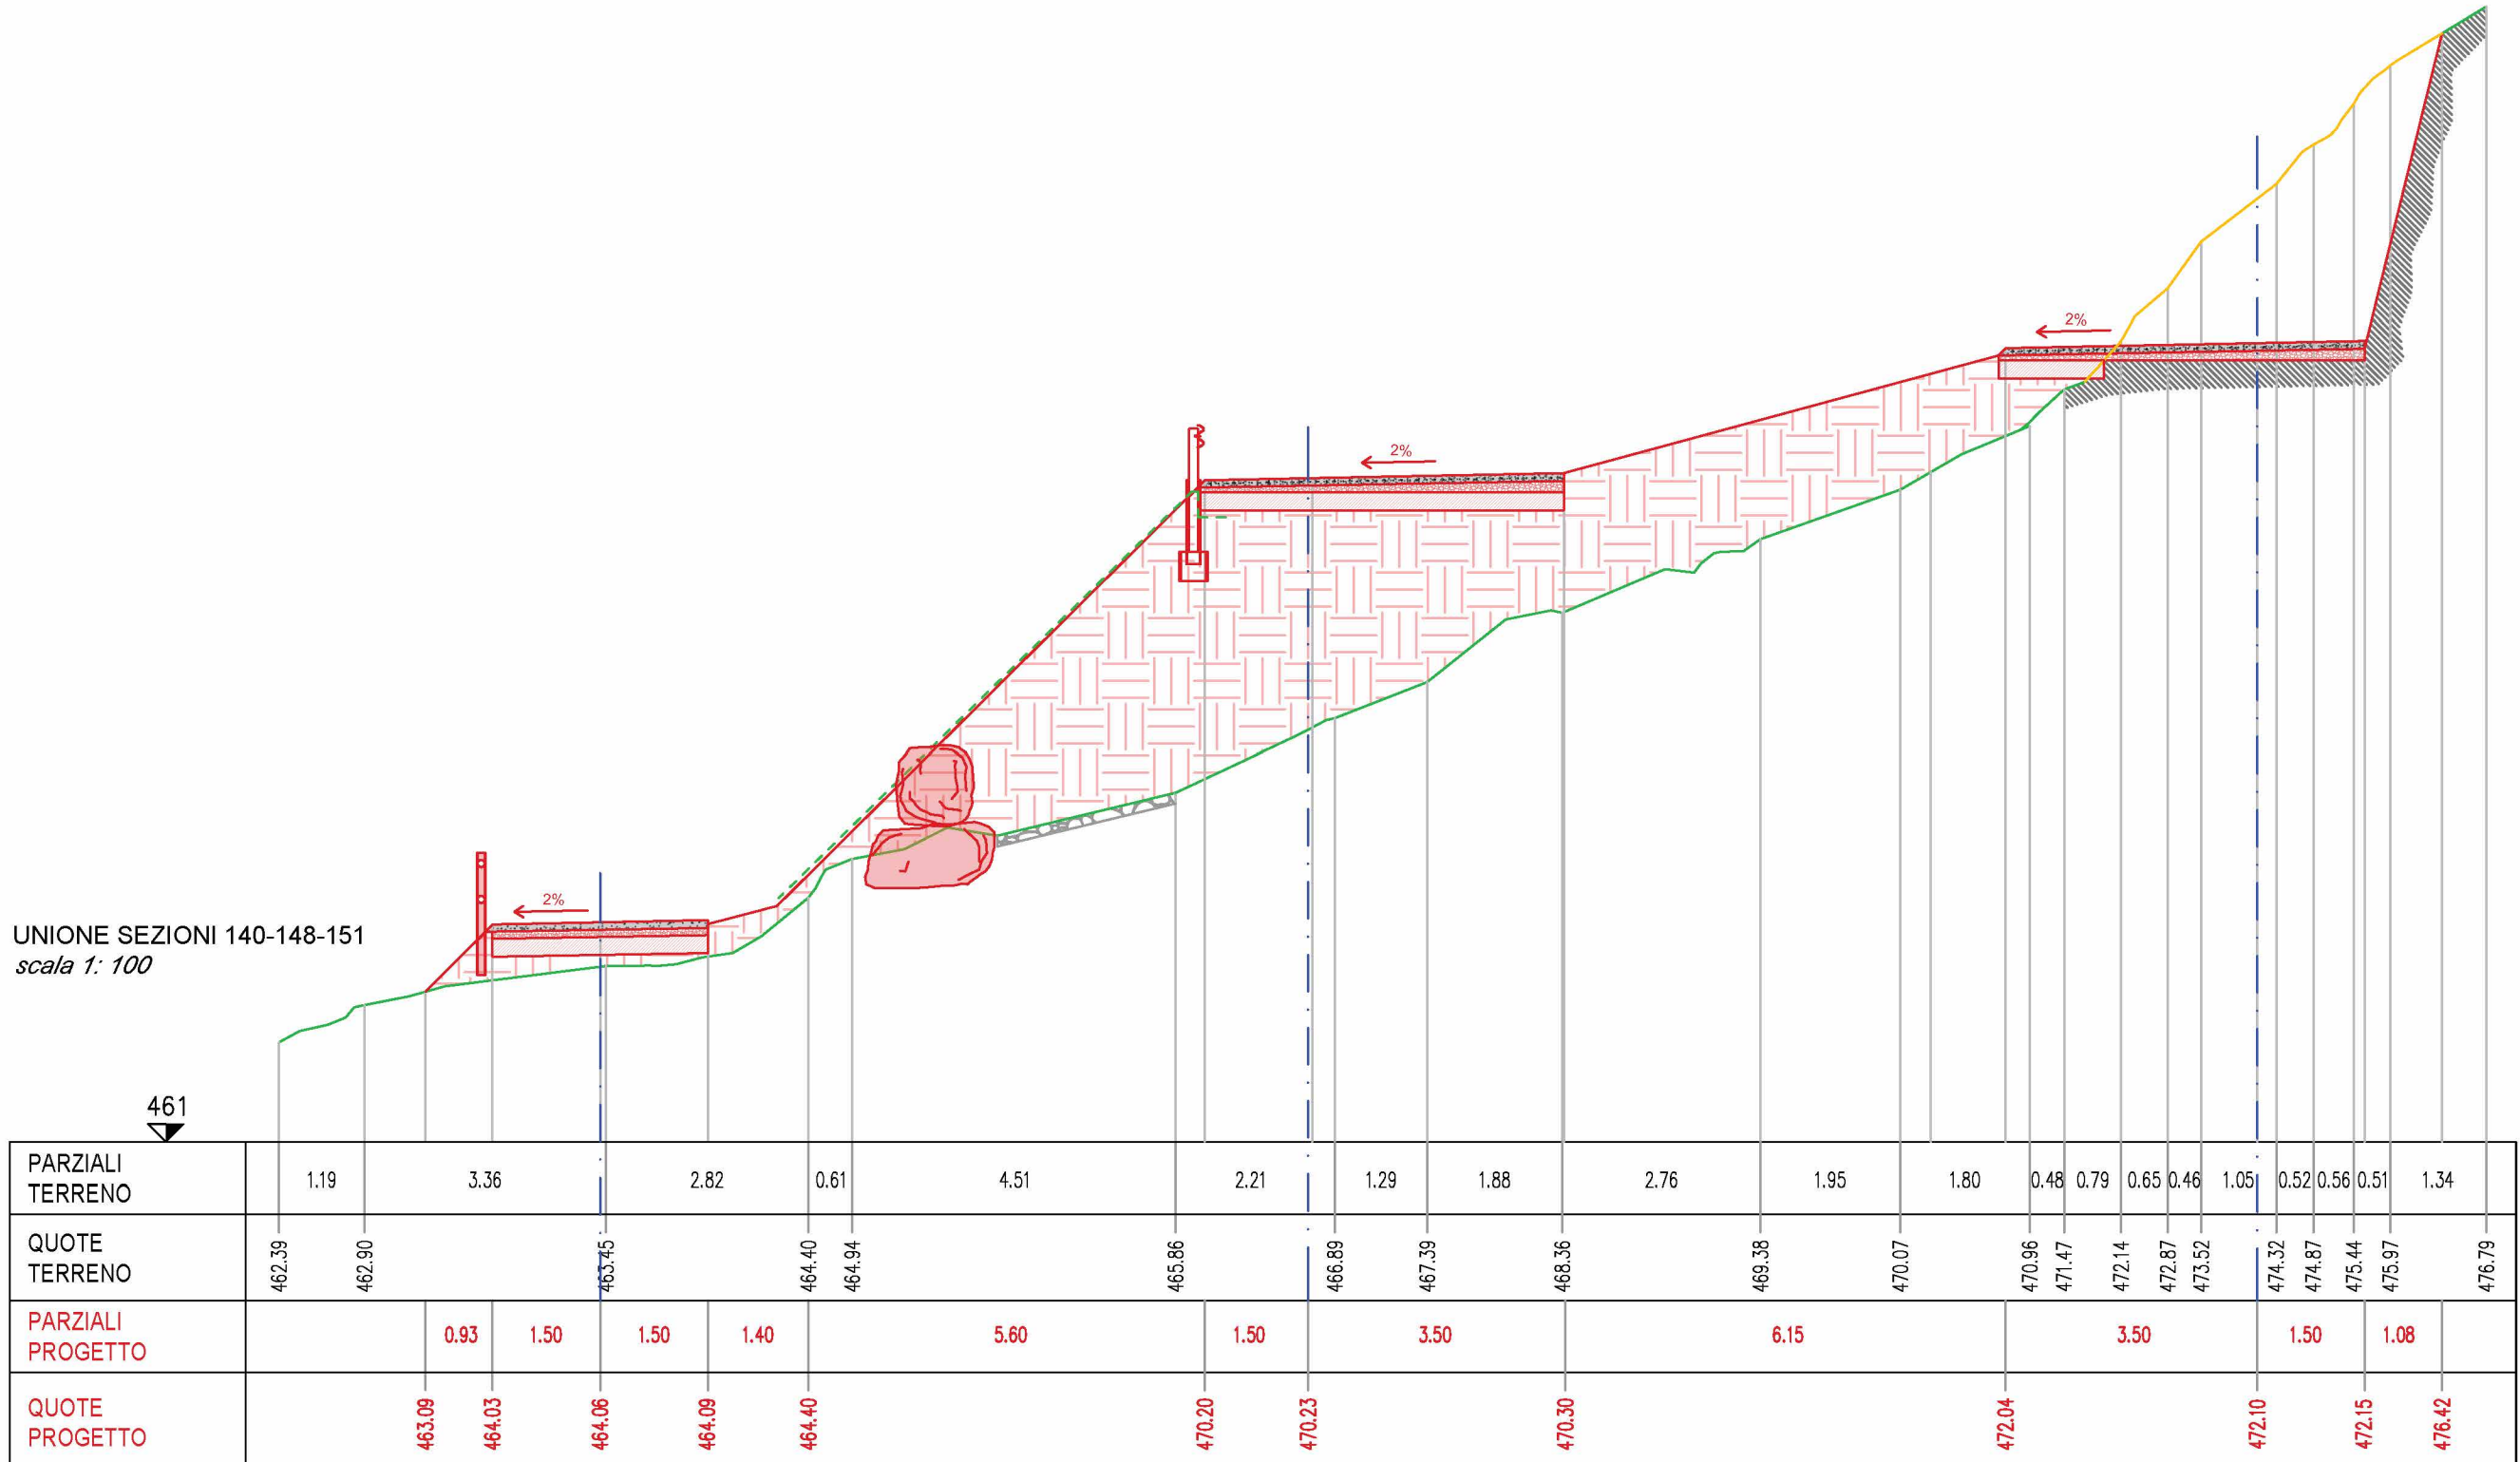
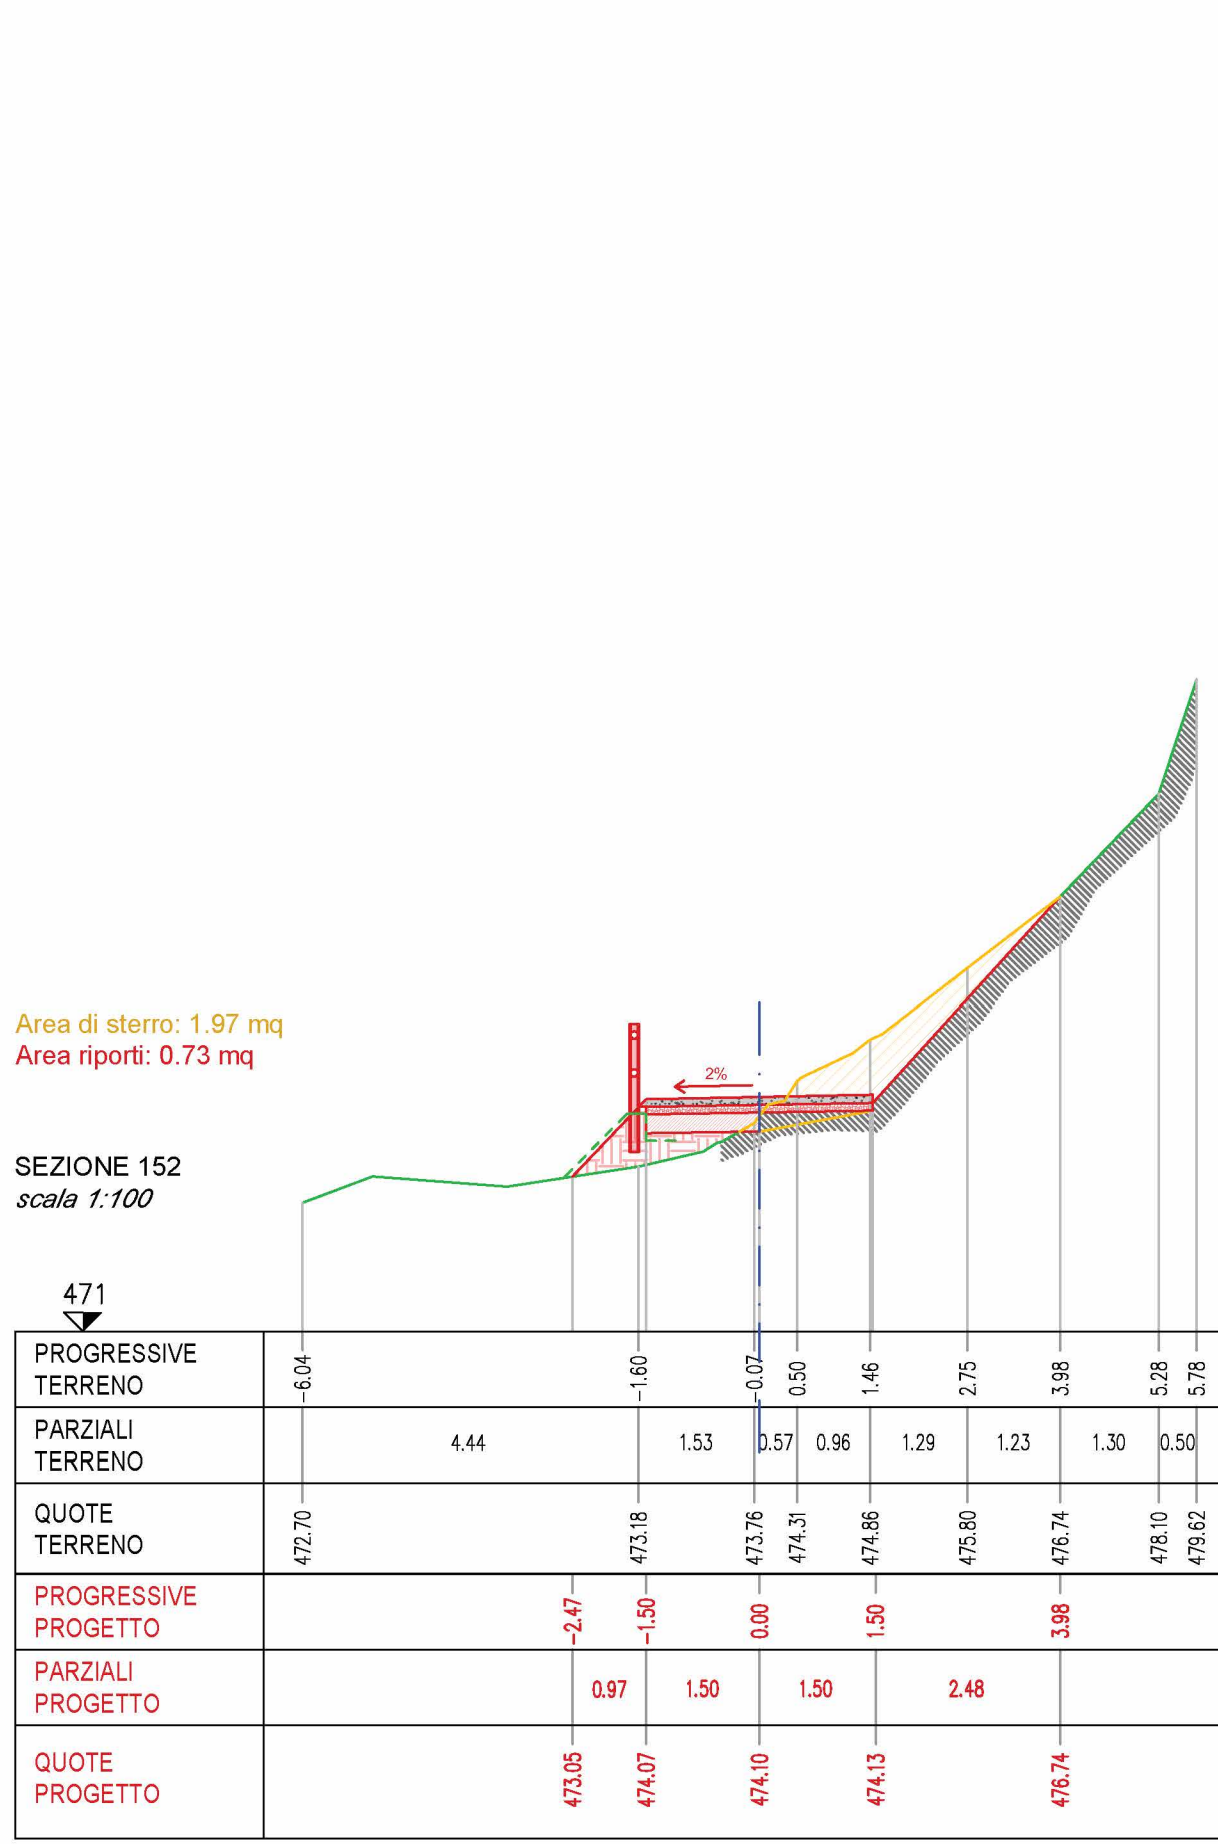
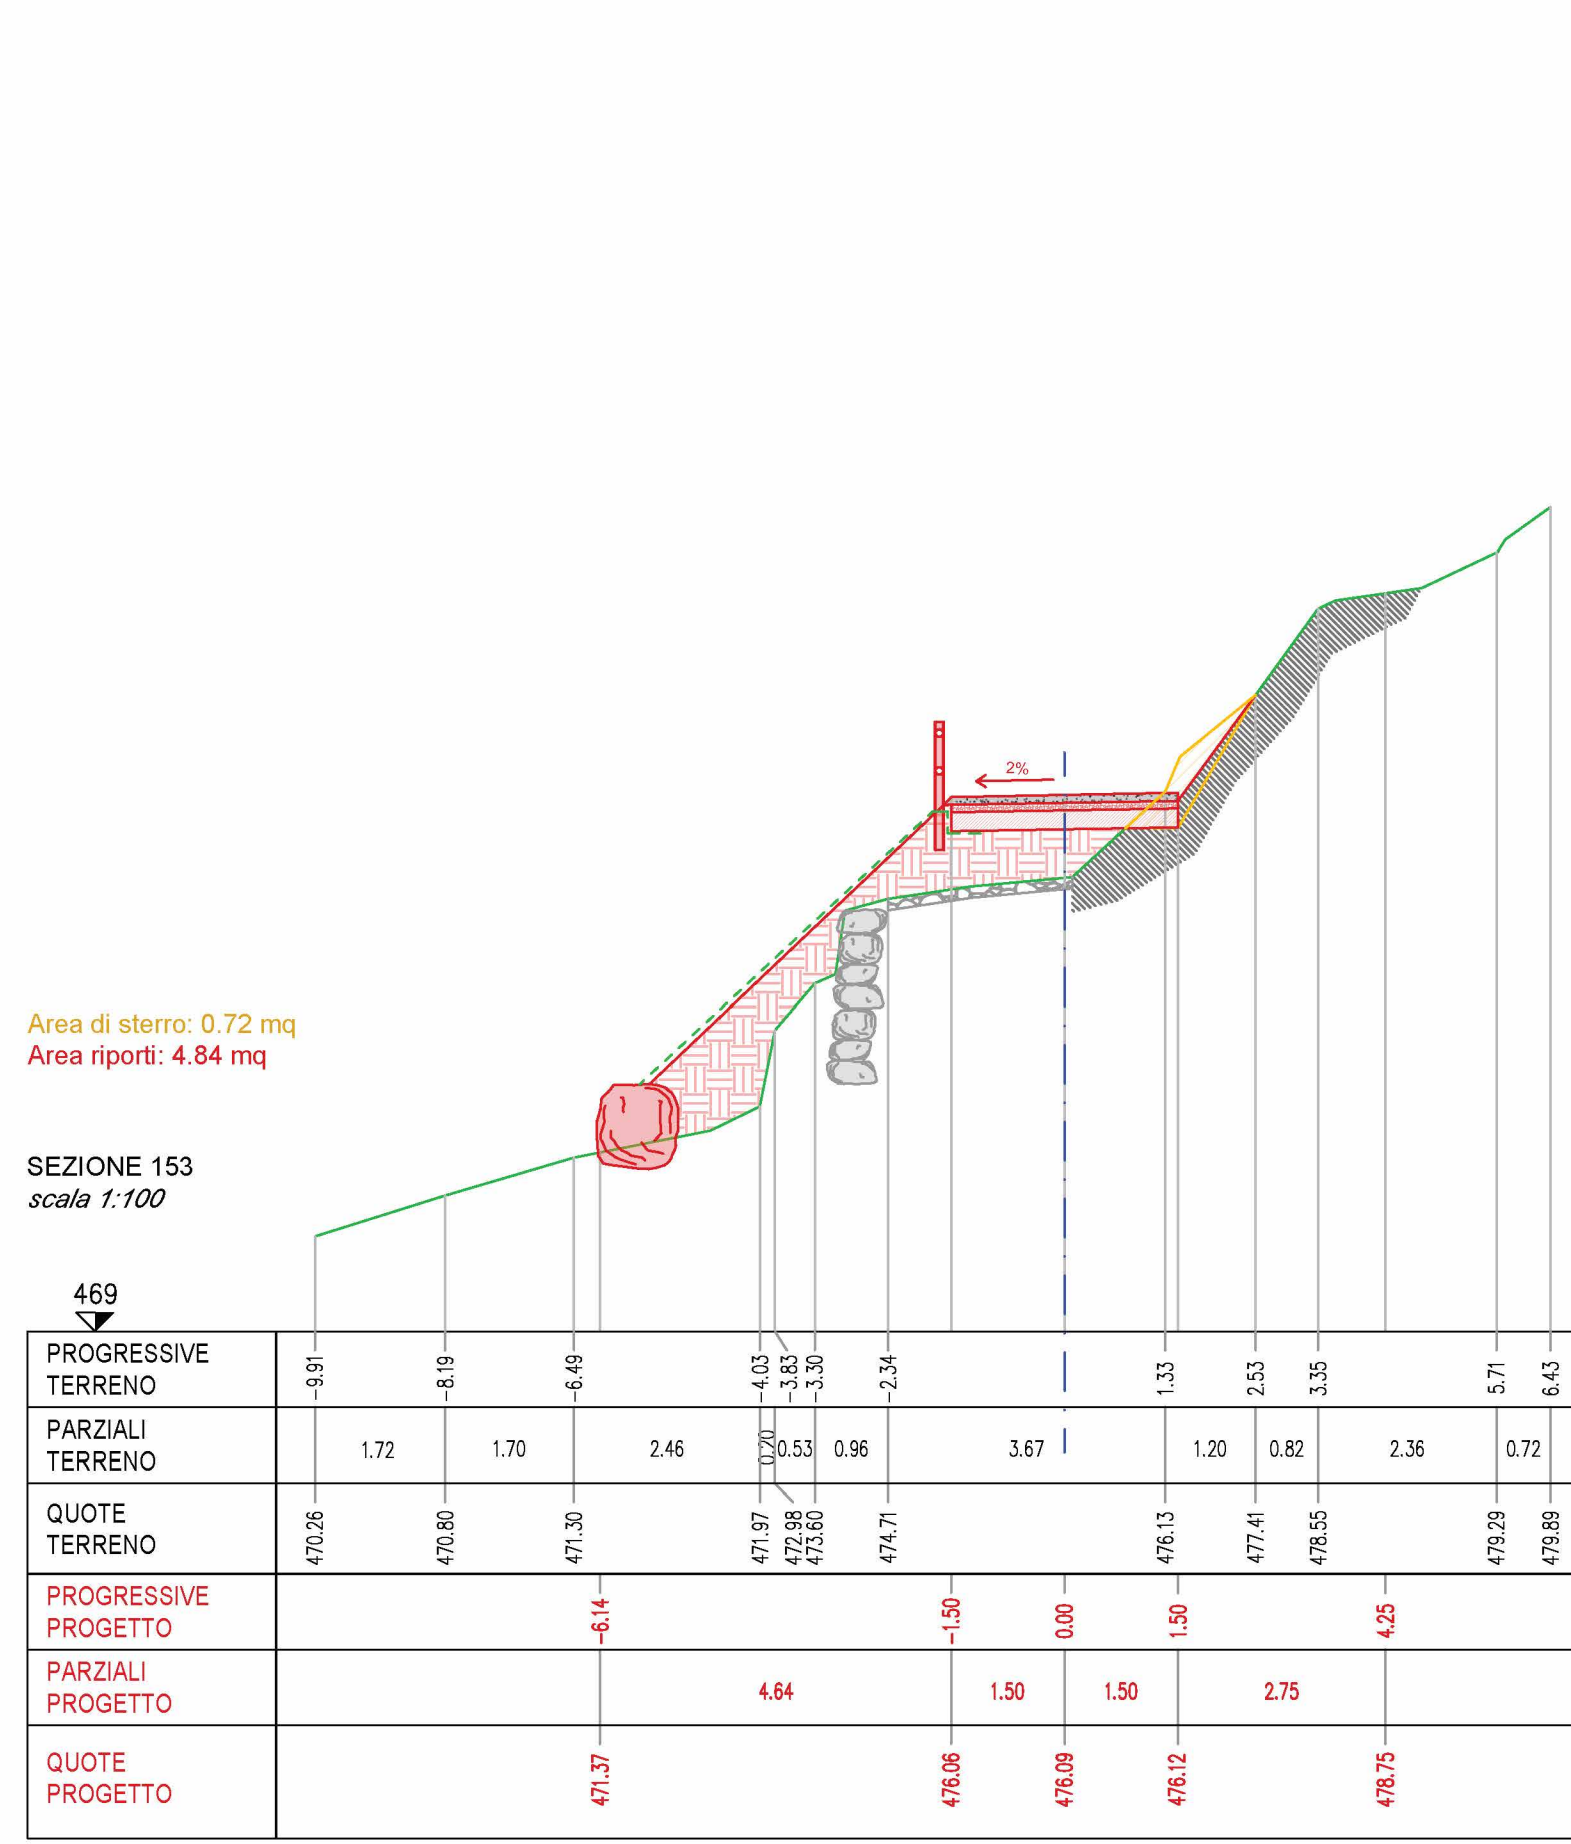


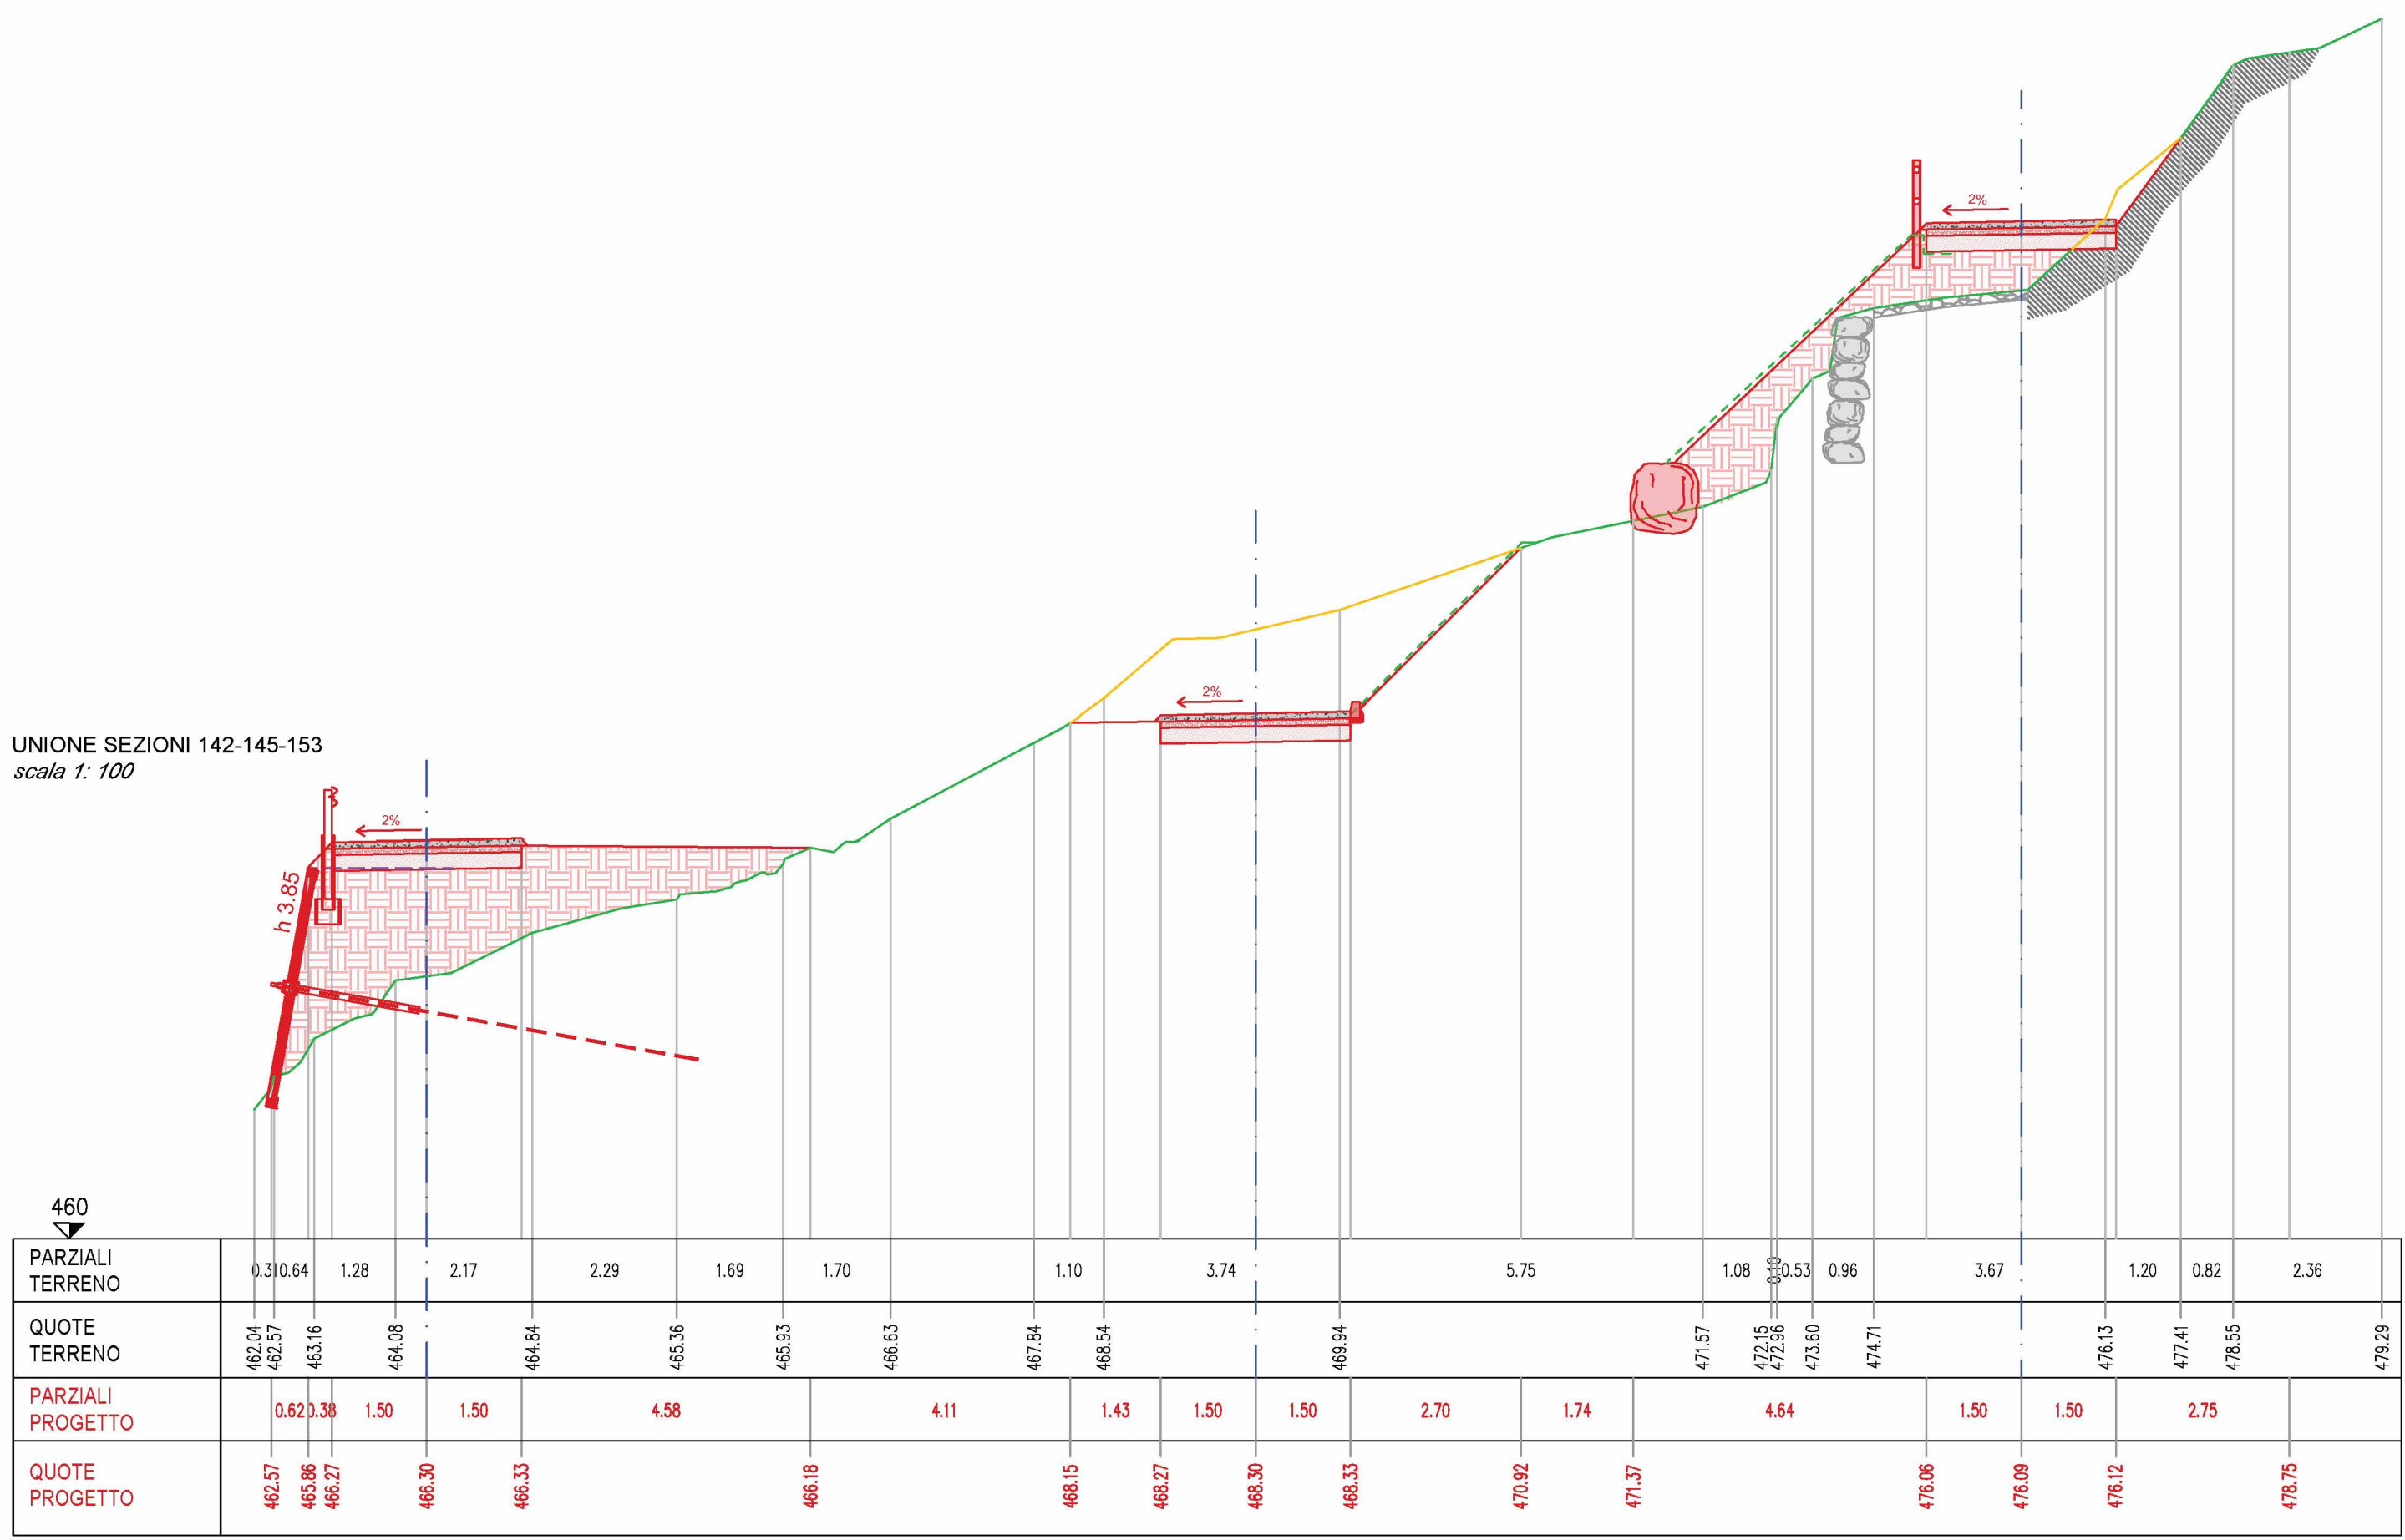

- LEGENDA
- Profilo naturale del terreno
 - Selciato strada esistente
 - Sterri - demolizioni
 - Riporti - rilevati
 - Opere di progetto
 - Geogriglia di rinforzo dei rilevati tipo Fortrac 55
 - Geogriglia antierosiva tipo Fortrac 3D 20
- N.B. Eseguire lo scollito nelle aree dei rilevati

		REGIONE LOMBARDIA - PROVINCIA DI BRESCIA			
COMUNE DI PISOGNE					
OGGETTO:	PROGETTO ESECUTIVO MESSA IN SICUREZZA STRADA PER SONICO A SEGUITO DEL CROLLO DELLA GALLERIA DI PROTEZIONE LOTTO 2: STRADA ALTERNATIVA TEMPORANEA, SMARINO DEL MATERIALE, ULTERIORE DISGAGGI E SISTEMA DI MONITORAGGIO CUP: D57G28000120006.				
COMMITTENTE:	Comune di Pisogne Viale Valsicemina 2 25055 - Pagnone - BS				
COMMESSA:	L.431.26	ELABORATO:	L.431.26.PE.B.115		
DATA:	LUGLIO 2026				
TITOLO:	SEZIONI DI PROGETTO SU RILIEVO SEZ. 139 - 153		SCALA:	1:100	
VERSIONE:	DATA	DESCRIZIONE	RED.	VER.	APP.
SPAZIO RISERVATO ALL'UFFICIO TECNICO:	PROGETTO:				
TECNICO INCARICATO: Ing. Luca Vitali Via Mazzini, 12/2 25043 - Breno (Brescia) tel. 030.62.21.06 - cell. 339393322 info@ingvitali.it - www.studioingegnerievitali.it p.iva 02260370980 - c.f. VTLGK75118149F					
IL R.U.P.:					
IL SINDACO:					
TOLLERANZE:	TUTTI GLI SPACCHI DI MONTAGNA - C. 100 MT. SU NORME DI PROGETTO				

La proprietà dei punti disegnati è riservata, a termini di legge, allo studio d'ingegneria Luca Vitali. L'atto di diritto di riproduzione è riservato solo a terzi senza previa autorizzazione.