

REGIONE LOMBARDIA - PROVINCIA DI BRESCIA
COMUNE DI PISOGNE

OGGETTO:

PROGETTO ESECUTIVO
MESSA IN SICUREZZA STRADA PER SONICO A SEGUITO DEL CROLLO DELLA
GALLERIA DI PROTEZIONE
LOTTO 2: STRADA ALTERNATIVA TEMPORANEA, SMARINO DEL MATERIALE,
ULTERIORE DISGAGGI E SISTEMA DI MONITORAGGIO CUP: D57G28000120006.

COMMITTENTE:

Comune di Pisogne
Viale Valsicambrica 2
25055 - Pisogne - BS

COMMESSA:

L.431.26

ELABORATO:

L.431.26.PE.B.117

DATA:

LUGLIO 2026

TITOLO:

SEZIONI DI PROGETTO SU RILIEVO
SEZ. 170 - 182

SCALA:

1:100

VERSIONE:

DATA

DESCRIZIONE

RED.

VER.

APP.

SPAZIO
RISERVATO
ALL'UFFICIO
TECNICO:

PROGETTO:

TECNICO INCARICATO:
Ing. Luca Vitali
Via Mazzini, 12/2 25043 - Breno (Brescia)
tel. 030.62.23.06 - cell. 3393933222
info@ingvitali.it - www.studioingegnerievitali.it
p.iva 02260370980 - c.f. VTLLGK75118149F


IL R.U.P.:

IL SINDACO:

TOLLERANZE:


TUTTI LE MISURE DI INTONACI - C. 0.01 MET. SE NON DIVERSAMENTE PRESCRITTO
La proprietà di questi disegni è riservata, a termine di legge, allo studio d'ingegneri Luca Vitali. L'uso non autorizzato è considerato reato e sarà senza preavviso sanzionato.

UNIONE SEZIONI 158-164-170
scala 1:100

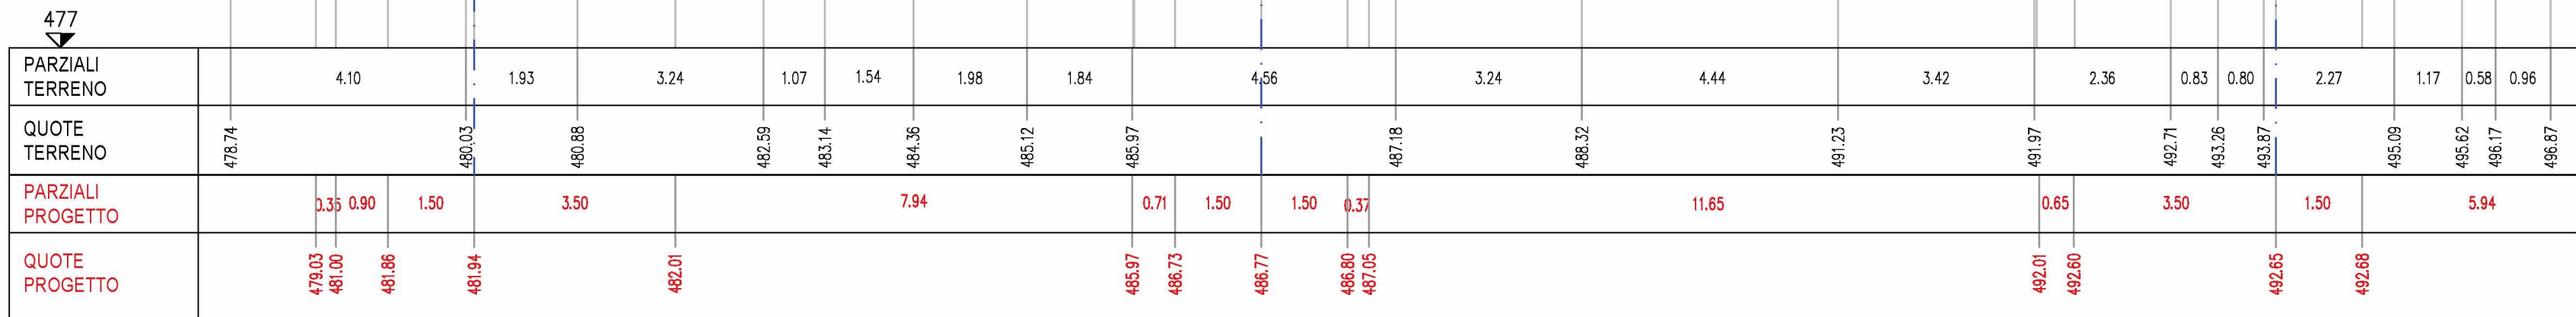


Area di stero: 3.50 mq
Area riporti: 2.12 mq

SEZIONE 171
scala 1:100

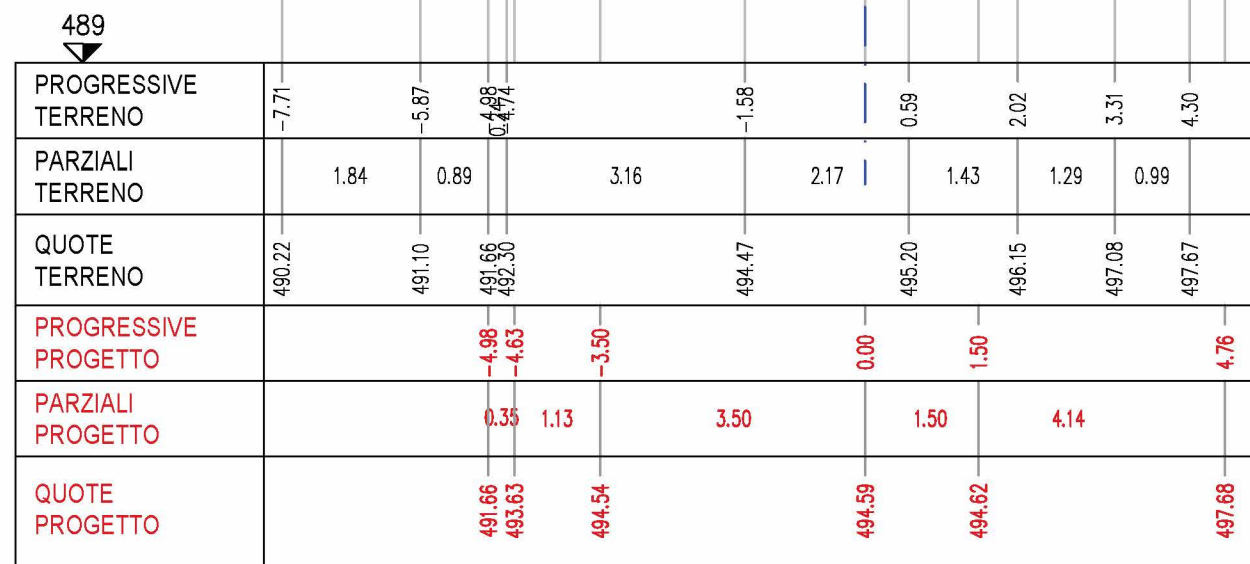


Area di stero: 5.49 mq
Area riporti: 0.26 mq

SEZIONE 172
scala 1:100

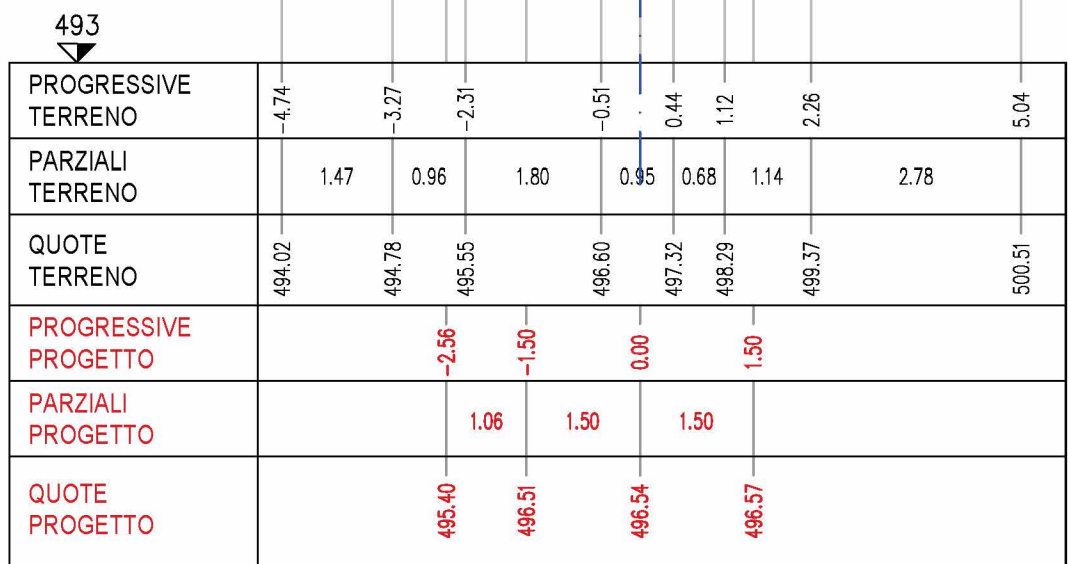

Area di stero: 2.85 mq
Area riporti: 0.73 mq

SEZIONE 173
scala 1:100

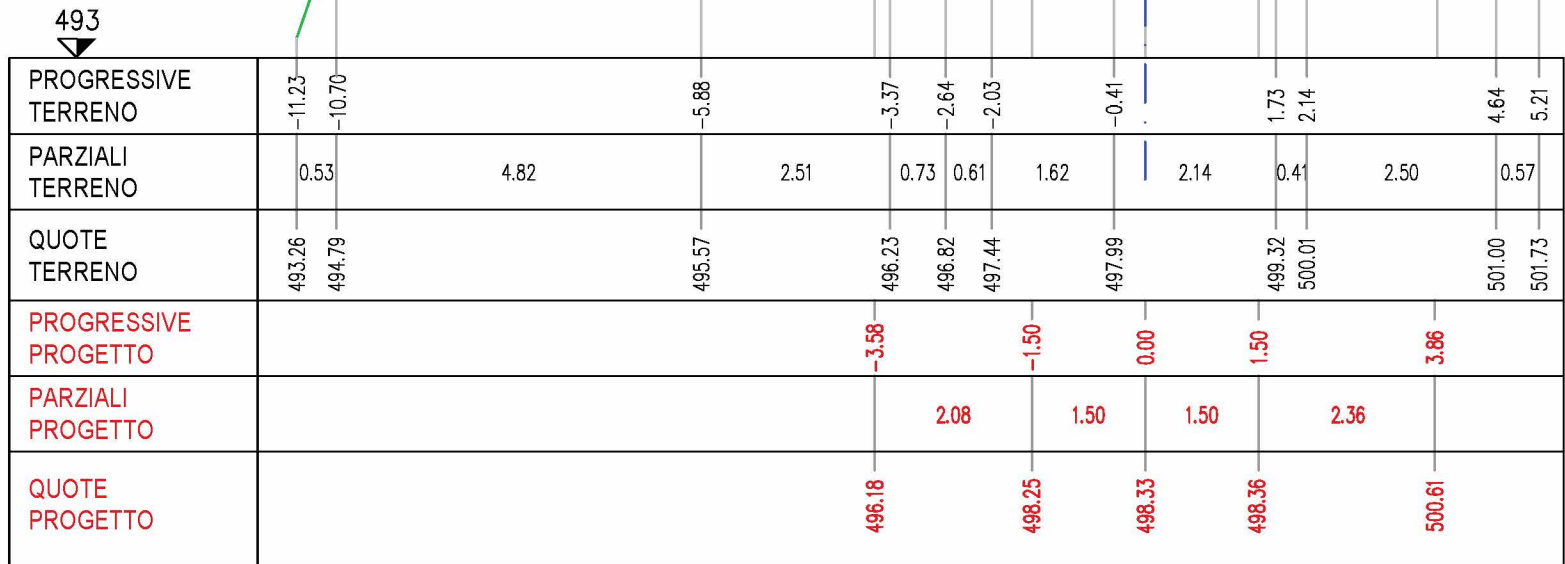


Area di stero: 0.00 mq
Area riporti: 2.14 mq

SEZIONE 174
scala 1:100



Area di stero: 0.00 mq
Area riporti: 3.01 mq

SEZIONE 175
scala 1:100

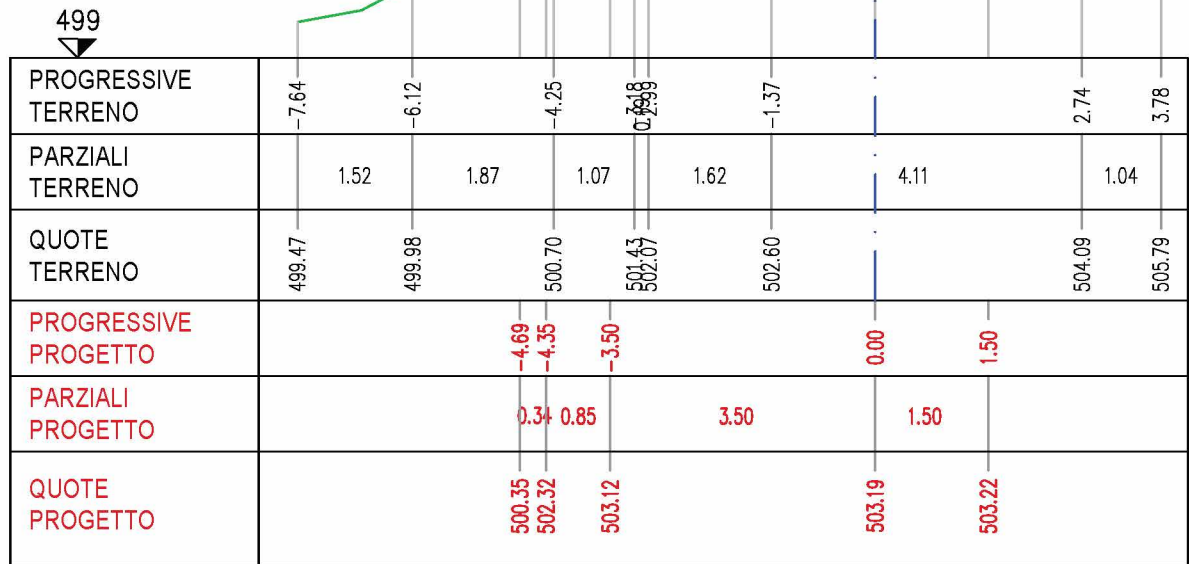


Area di stero: 0.00 mq
Area riporti: 4.14 mq

SEZIONE 176
scala 1:100




Area di stero: 0.99 mq
Area riporti: 0.00 mq

SEZIONE 177
scala 1:100

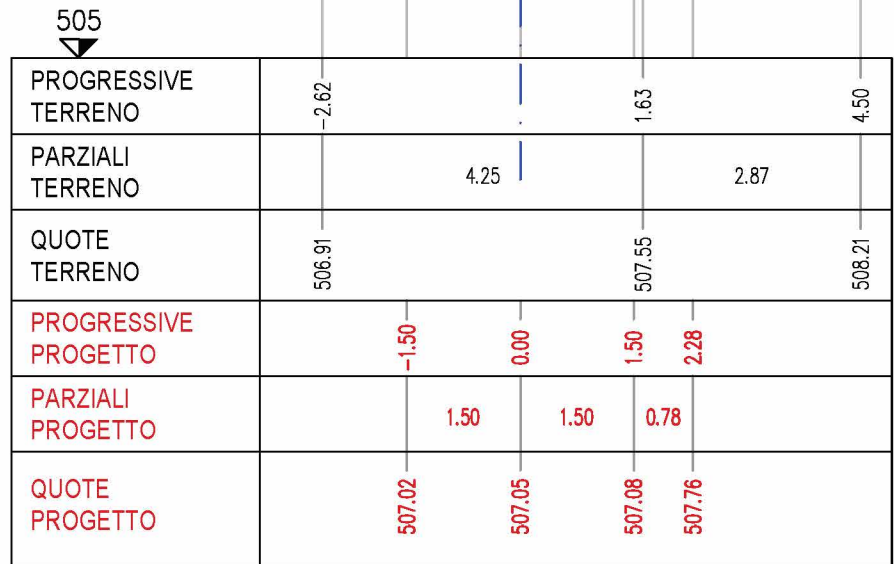


Area di stero: 3.28 mq
Area riporti: 0.00 mq

SEZIONE 178
scala 1:100

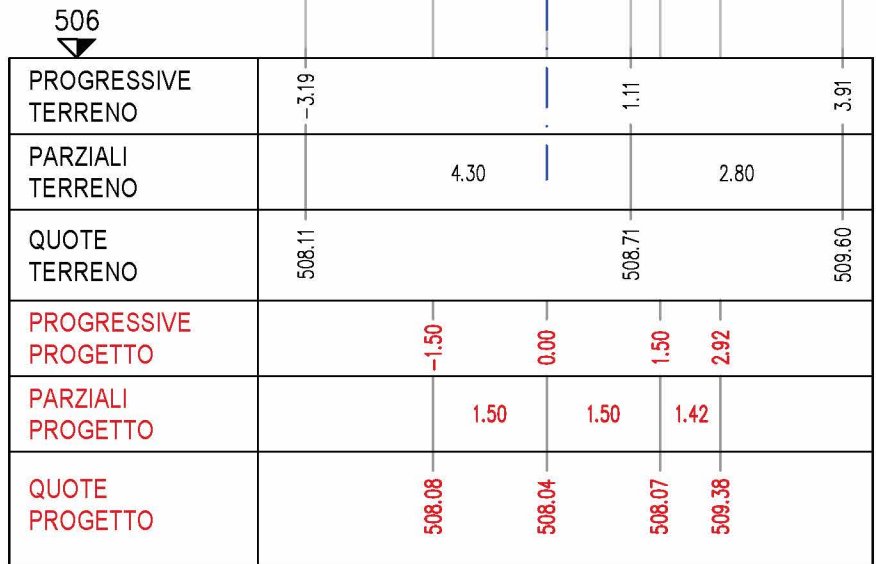


Area di stero: 23.26 mq
Area riporti: 0.00 mq

SEZIONE 179
scala 1:100

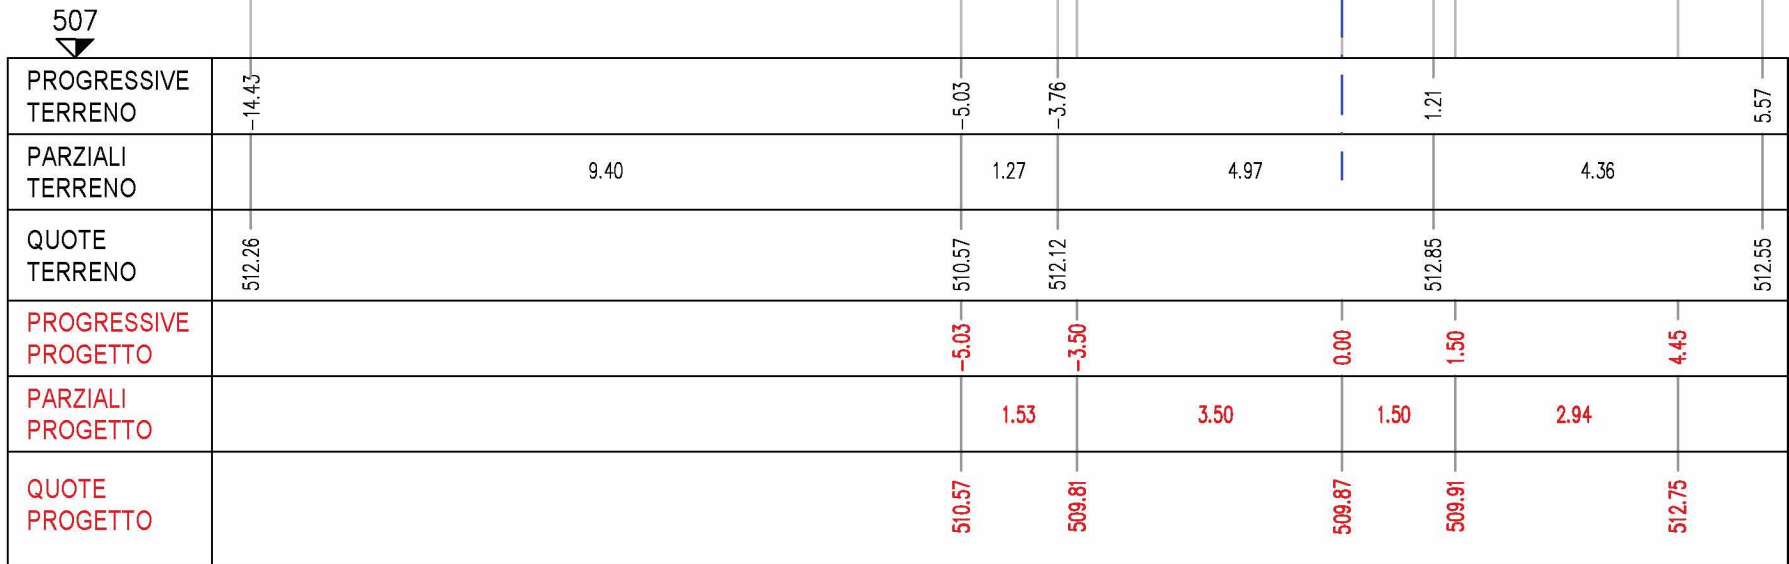

Area di stero: 37.74 mq
Area riporti: 0.00 mq

SEZIONE 180
scala 1:100

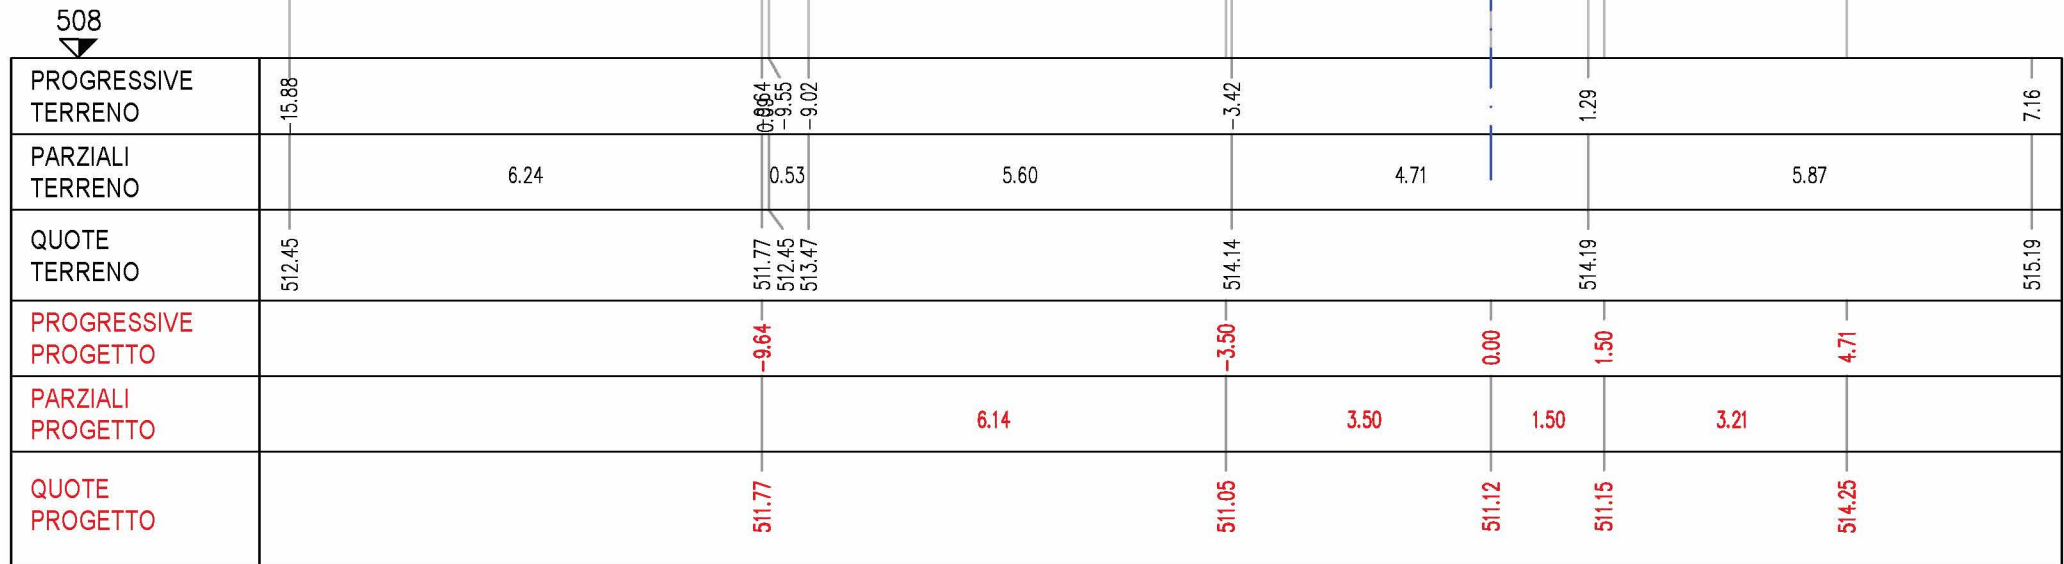


- LEGENDA
- Profilo naturale del terreno
 - Selciato strada esistente
 - Sterri - demolizioni
 - Riporti - rilevati
 - Opere di progetto
 - Geogriglia di rinforzo dei rilevati tipo Fortrac 55
 - Geogriglia anterosiva tipo Fortrac 3D 20

N.B. Eseguire lo scotico
nelle aree dei rilevati

Area di stero: 35.40 mq
Area riporti: 0.00 mq

SEZIONE 181
scala 1:100

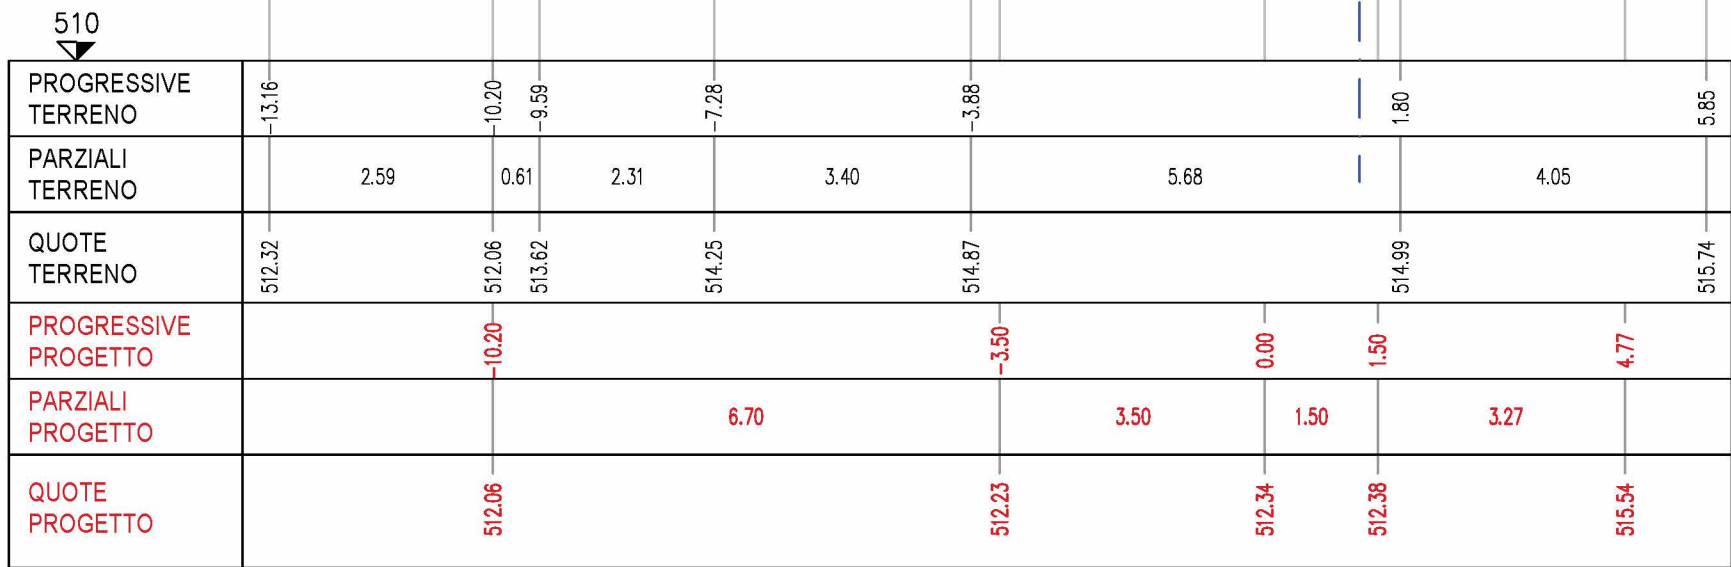

Area di stero: 29.18 mq
Area riporti: 0.00 mq

SEZIONE 182
scala 1:100

