Particolare muro H 1,00 m
scala 1:20

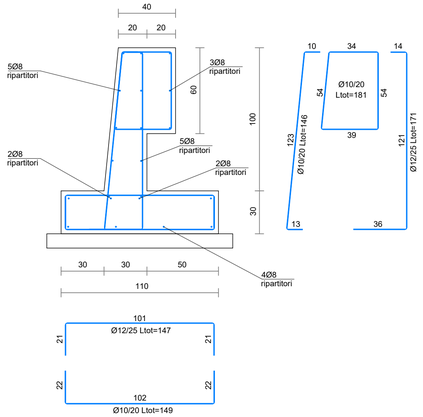

Particolare muro H 1,50 m
scala 1:20

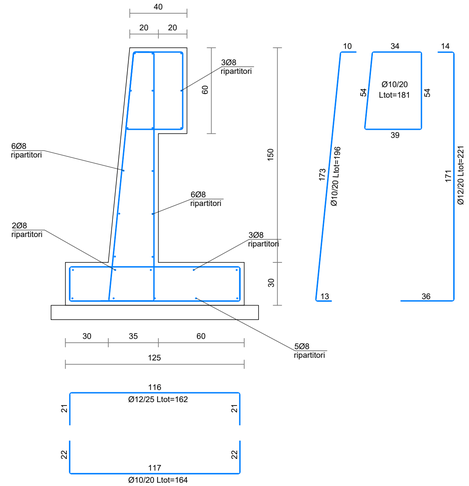

Particolare muro H 2,00 m
scala 1:20

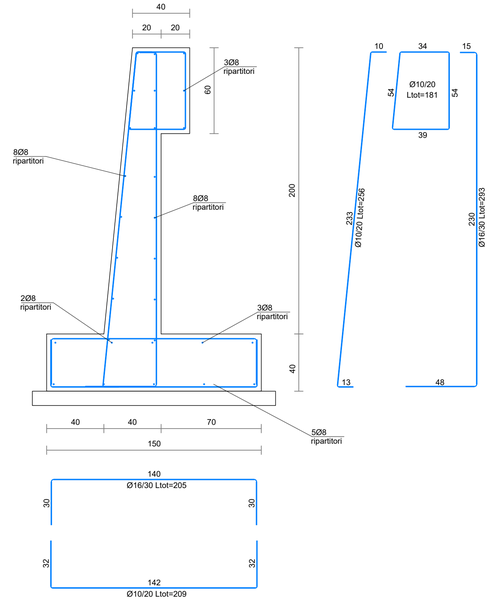

Particolare muro H 2,50 m
scala 1:20

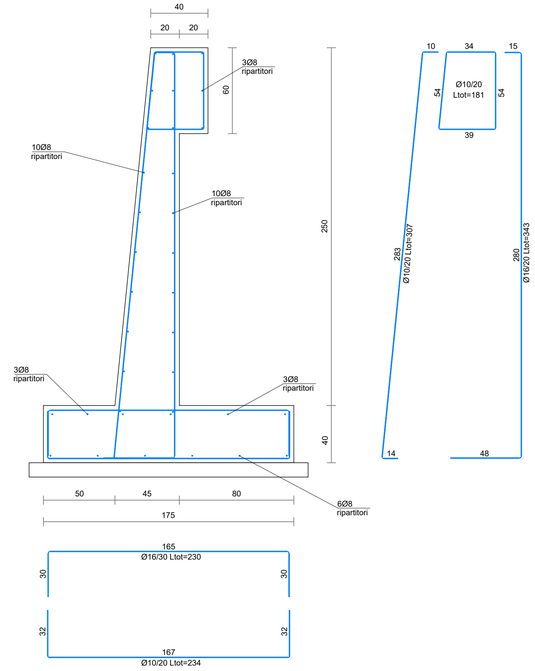

Particolare muro H 3,00 m
scala 1:20

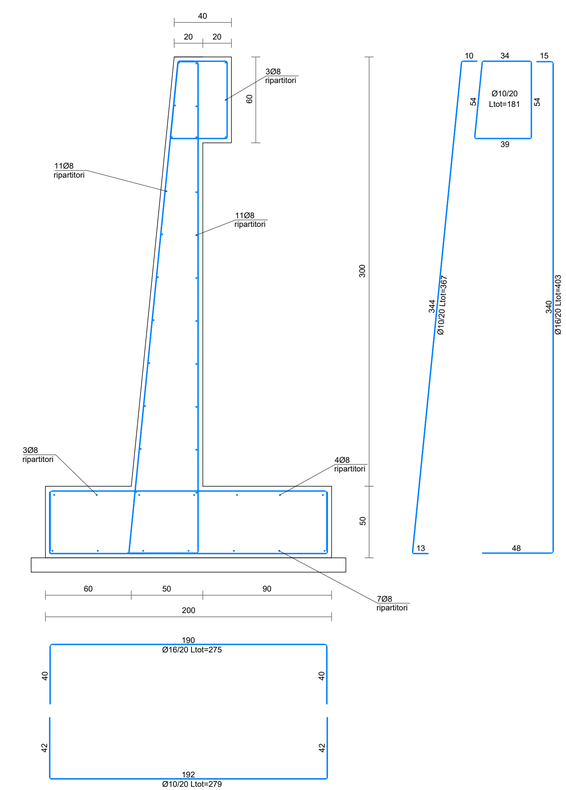

Particolare muro H 3,50 m
scala 1:20

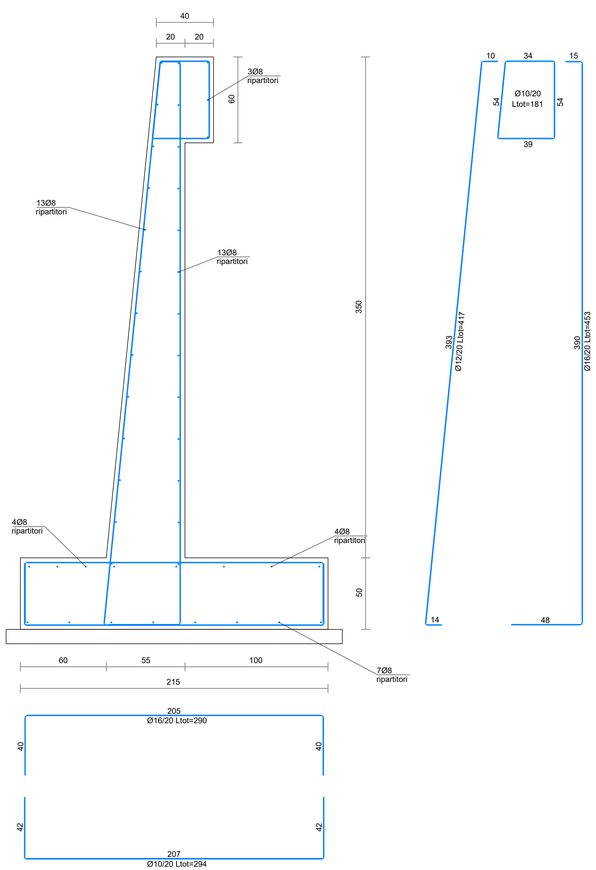

REGIONE LOMBARDIA - PROVINCIA DI BRESCIA

COMUNE DI PISOGNE

OGGETTO: **PROGETTO ESECUTIVO**
MESSA IN SICUREZZA STRADA PER SONVICO A SEGUITO DEL CROLLO DELLA GALLERIA DI PROTEZIONE.
LOTTO 2: STRADA ALTERNATIVA TEMPORANEA, SMARINO DEL MATERIALE, ULTERIORE DISGAGGI E SISTEMA DI MONITORAGGIO CUP: D57G26000120006.

COMMITTENTE: Comune di Pisogne
Viale Vallecamonica 2
25055 - Pisogne - BS

COMMESSA:	L.431.26	ELABORATO:	L.431.26.PE.B.120	DATA:	LUGLIO 2026
TITOLO:	SCHEMI STRUTTURALI MURO SEZ- 184-187			SCALA:	1:20

VERSIONE:	DATA	DESCRIZIONE	RED.	VER.	APP.

SPAZIO RISERVATO ALL'UFFICIO TECNICO:

PROGETTO:

TECNICO INCARICATO:
Ing. Luca Vitali
via Mazzini, 12/a 25043 - Breno (Brescia)
tel. 0364 21166 - cell. 3939263222
info@ingvitali.it - www.studioingegneriavitali.it
p.iva 02266370986 - c.f. VTLLGR73S11B149F

IL R.U.P.:

IL SINDACO:

TOLLERANZE: TUTTE LE MISURE SI INTENDONO +/- 0.01 MT, SE NON DIVERSAMENTE SPECIFICATO

La proprietà di questi disegni è riservata, a termine di legge, allo studio d'ingegneria Luca Vitali. E' fatto divieto di riprodurlo o renderlo noto a terzi senza precisa autorizzazione

NOTE GENERALI, PRESCRIZIONI E PROVE SUI MATERIALI

Note generali

Il presente progetto è stato redatto nel rispetto delle prescrizioni normative antisismiche contenute nel D.M. 17/01/2018 "Norme Tecniche per le costruzioni" e ss.mm.ii.
Per questo motivo è ASSOLUTAMENTE VIETATO modificare i diametri e le lunghezze dei ferri, le lunghezze e la posizione delle sovrapposizioni, le dimensioni delle sezioni in c.a. nonché le caratteristiche di resistenza dei materiali.

E' compito dell'impresa verificare prima dei getti che tutti gli attraversamenti necessari per la corretta realizzazione degli impianti siano stati previsti e rispettati.

Prescrizioni dei materiali

Calcestruzzo per opere in fondazione classe C25/30 Rck 30		Calcestruzzo per opere in elevazione classe C25/30 Rck 30	
Consistenza	S4	Consistenza	S4
Diametro inerte	32 mm	Diametro inerte	24 mm
Classe di esposizione	XC2	Classe di esposizione	XC1
Copriferro	cm. 3	Copriferro	cm. 3

Acciaio per armature opere in c.a. B450C

Prove sui materiali

- Produrre un prelievo (n.2 cubetti) di cls per ogni getto e per ogni giorno di getto con un minimo di n.6 cubetti per ogni classe di resistenza (rck) in presenza della direzione lavori o di una persona di fiducia
- Per ogni fornitura di acciaio in barre per armatura c.a. predisporre n.3 spezzoni marchiati (L>1m) per ogni diametro

N.B.:

- Prima di ogni getto avvisare la Direzione Lavori
- Ogni aggiunta di acqua nei getti in cantiere deve essere autorizzata dalla Direzione Lavori
- Scassero oppure durata minima della maturazione umida da effettuarsi mediante ricoprimento della superficie non casserata con geotessile bagnato ogni 24 ore, o con altro metodo equivalente approvato dalla D.L. : 7giorni.