




REGIONE LOMBARDIA - PROVINCIA DI BRESCIA

COMUNE DI PISOGNE

OGGETTO:	PROGETTO ESECUTIVO MESSA IN SICUREZZA STRADA PER SONVICO A SEGUITO DEL CROLLO DELLA GALLERIA DI PROTEZIONE. LOTTO 2: STRADA ALTERNATIVA TEMPORANEA, SMARINO DEL MATERIALE, ULTERIORE DISGAGGI E SISTEMA DI MONITORAGGIO CUP: D57G26000120006.				
COMMITTENTE:	Comune di Pisogne Viale Vallecamonica 2 25055 - Pisogne - BS				
COMMESSA:	L.431.26	ELABORATO:	L.431.26.PE.B.122	DATA:	LUGLIO 2026
TITOLO:	SCHEMA CENTINATURA PONTE S. MARTINO			SCALA:	1:50
VERSIONE:	DATA	DESCRIZIONE	RED.	VER.	APP.
SPAZIO RISERVATO ALL'UFFICIO TECNICO:			PROGETTO:	TECNICO INCARICATO: Ing. Luca Vitali via Mazzini, 12/a 25043 - Breno (Brescia) tel. 0364.21166 - cell. 3939263222 <i>info@ingvitali.it - www.studioingegneriavitali.it</i> p.iva 02266370986 - c.f. VTLLGR73S11B149F	
IL R.U.P.:					
IL SINDACO:				TECNICO INCARICATO: Renato Moscardi <i>conservazione e restauro di beni culturali</i> via Mezzarro, 21 25043 - Breno (Brescia) cell. 393489812810 <i>renatomoscardi.restauri@gmail.com</i> p.iva 04222100986	
TOLLERANZE:	TUTTE LE MISURE SI INTENDONO +/- 0.01 MT, SE NON DIVERSAMENTE SPECIFICATO				
La proprietà di questi disegni è riservata, a termine di legge, allo studio d'ingegneria Luca Vitali. E' fatto divieto di riprodurlo o renderlo noto a terzi senza precisa autorizzazione					

SEZIONE A
SCALA 1:50

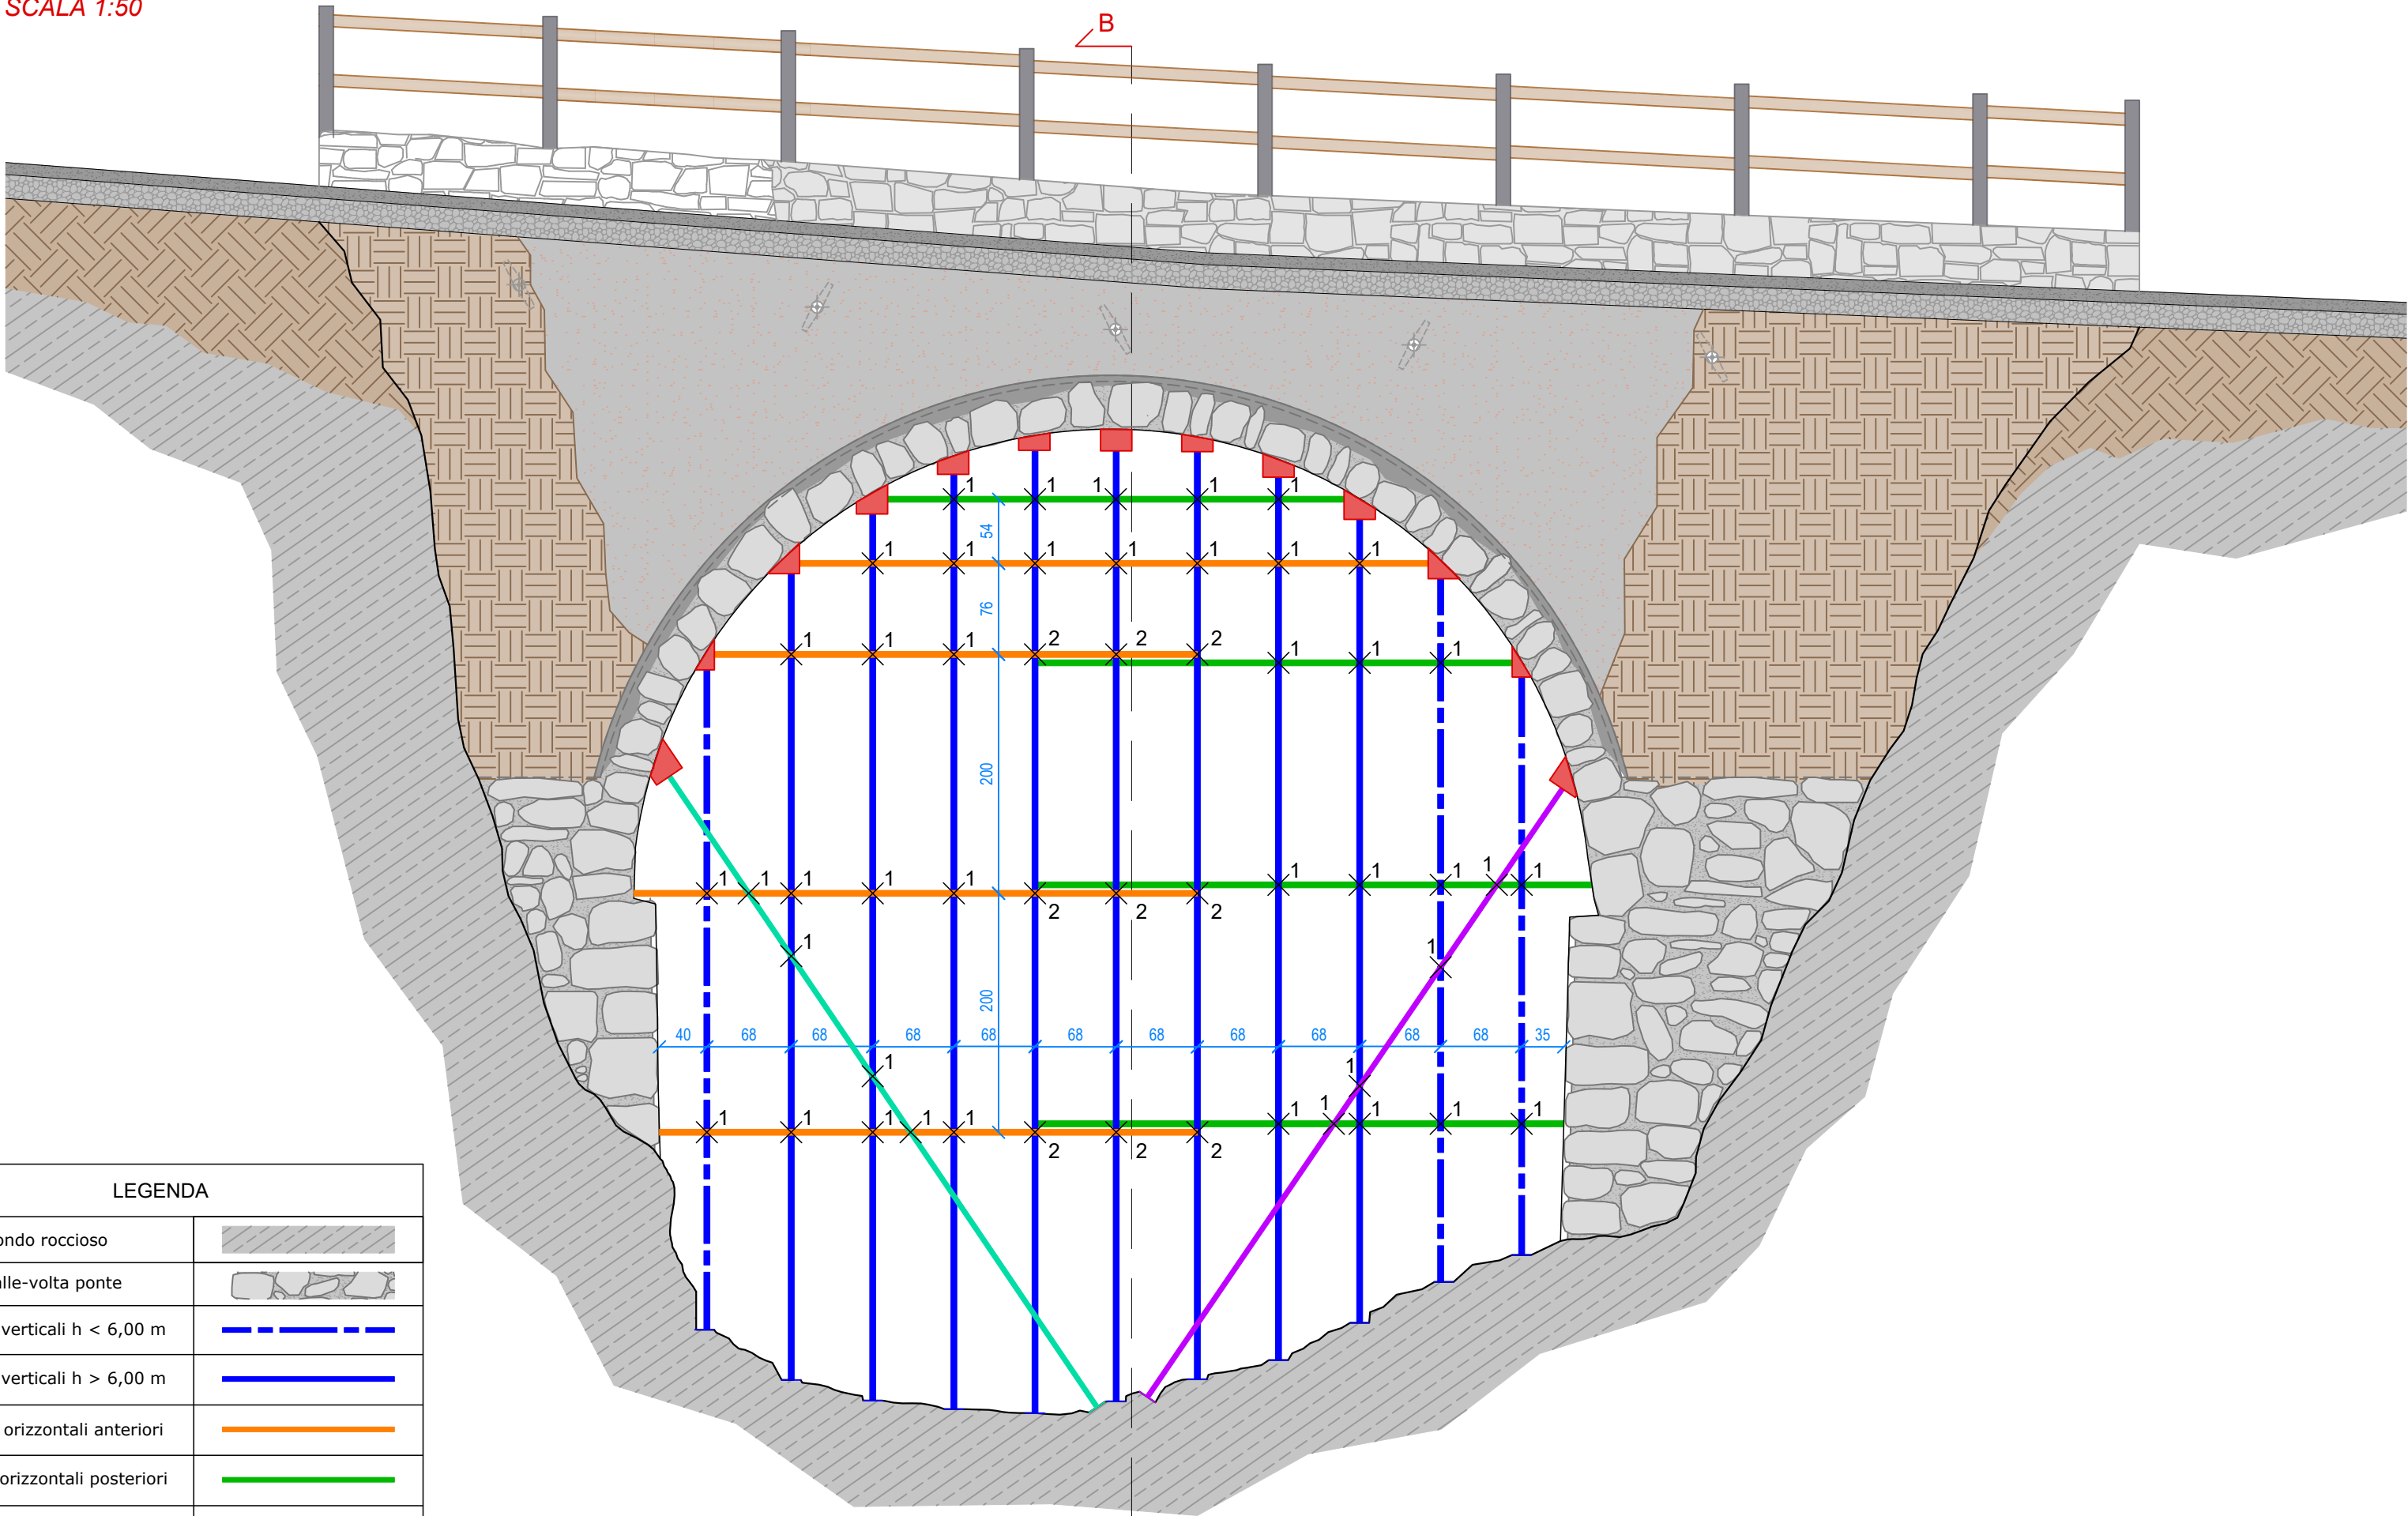

SEZIONE B
SCALA 1:50

