

Comune

PISOgne

Provincia

BRESCIA

Progetto

REALIZZAZIONE NUOVO FABBRICATO
CON DESTINAZIONE INDUSTRIALE/ARTIGIANALE
ALL'INTERNO DELL'AMBITO DI TRASFORMAZIONE
URBANISTICA DENOMINATO ATU-3 "ROVINA"

Committenti

ERREGI SRL, CIGLIA MARILENA, ZANARDINI GIOVANNI
MARIA, CANOBBIO CARLA MARIA, CANOBBIO IVANO,
CANOBBIO LUCA, CIGLIA GIUSEPPE, CIGLIA MARIA

Commissa

123/2025

Scala

1/5000

Il Progettista

DOCUMENTO FIRMATO DIGITALMENTE

Tavola

1

Data

21/05/2026

I Committenti

DOCUMENTO FIRMATO DIGITALMENTE

Oggetto

- estratto aerofotogrammetrico

- estratto cdr - elab. V-PR.02 Q1

- estratto ddp - elab. V-DP.01

- estratto ddp - elab. V-DP.D.02

File

COMMESSE\ANNO_2025\ANNO_2025\123-25_ERREGI_
ATU_NEZIOLE_02.25\TAVOLE_07.25.dwg

L'impresa

Revisioni


Rev.	Data	Appr.
0	21/05/2026	

STUDIO TECNICO
ZANARDINI

zanardini dott. ing. jacopo
zanardini per. ind. gian pietro
loc. s. gerolamo n.29 - pisogne (bs)
mail jacopo.zanardini@inwind.it
mobile 328/2932271 - 339/3714894

il presente elaborato e le informazioni in esso contenute sono riservate e ne e' vietata la riproduzione e divulgazione senza l'espressa autorizzazione degli autori

ESTRATTO AEROFOTOGRAMMETRICO scala 1:5000

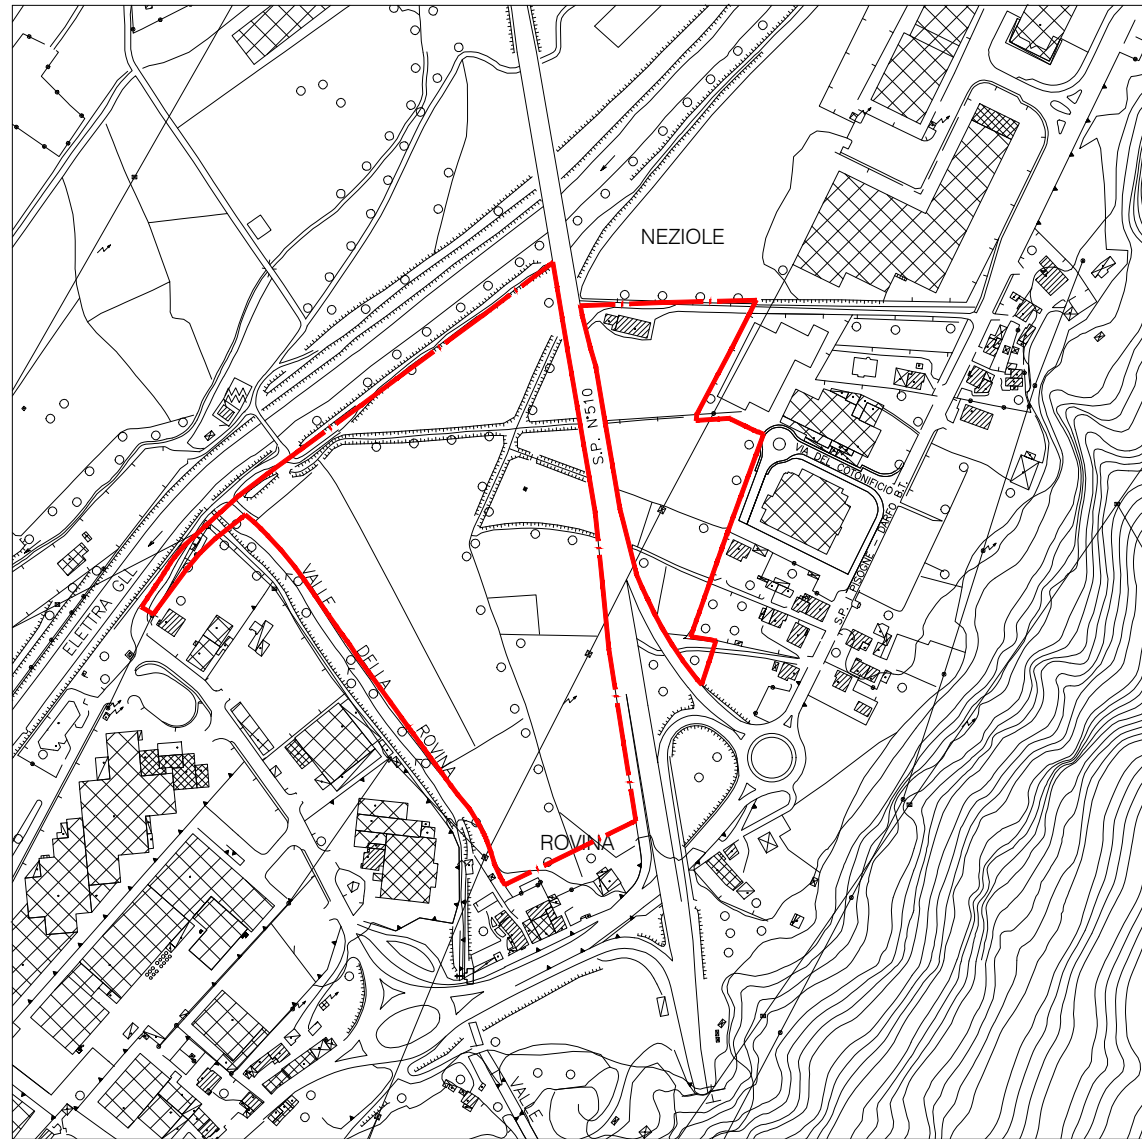


 = ATTUALE PERIMETRAZIONE ATU-3 AMBITO DI
TRASFORMAZIONE URBANISTICA "ROVINA"


ESTRATTO CARTA DELLE REGOLE
ELABORATO V-PR.02 Q1 scala 1:5000



ATU-3 AMBITO DI TRASFORMAZIONE URBANISTICA "ROVINA"

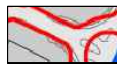 = VIABILITA' DA POTENZIARE/RIQUALIFICARE

ESTRATTO DOCUMENTO DI PIANO
ELABORATO V-DP.01 scala 1:5000

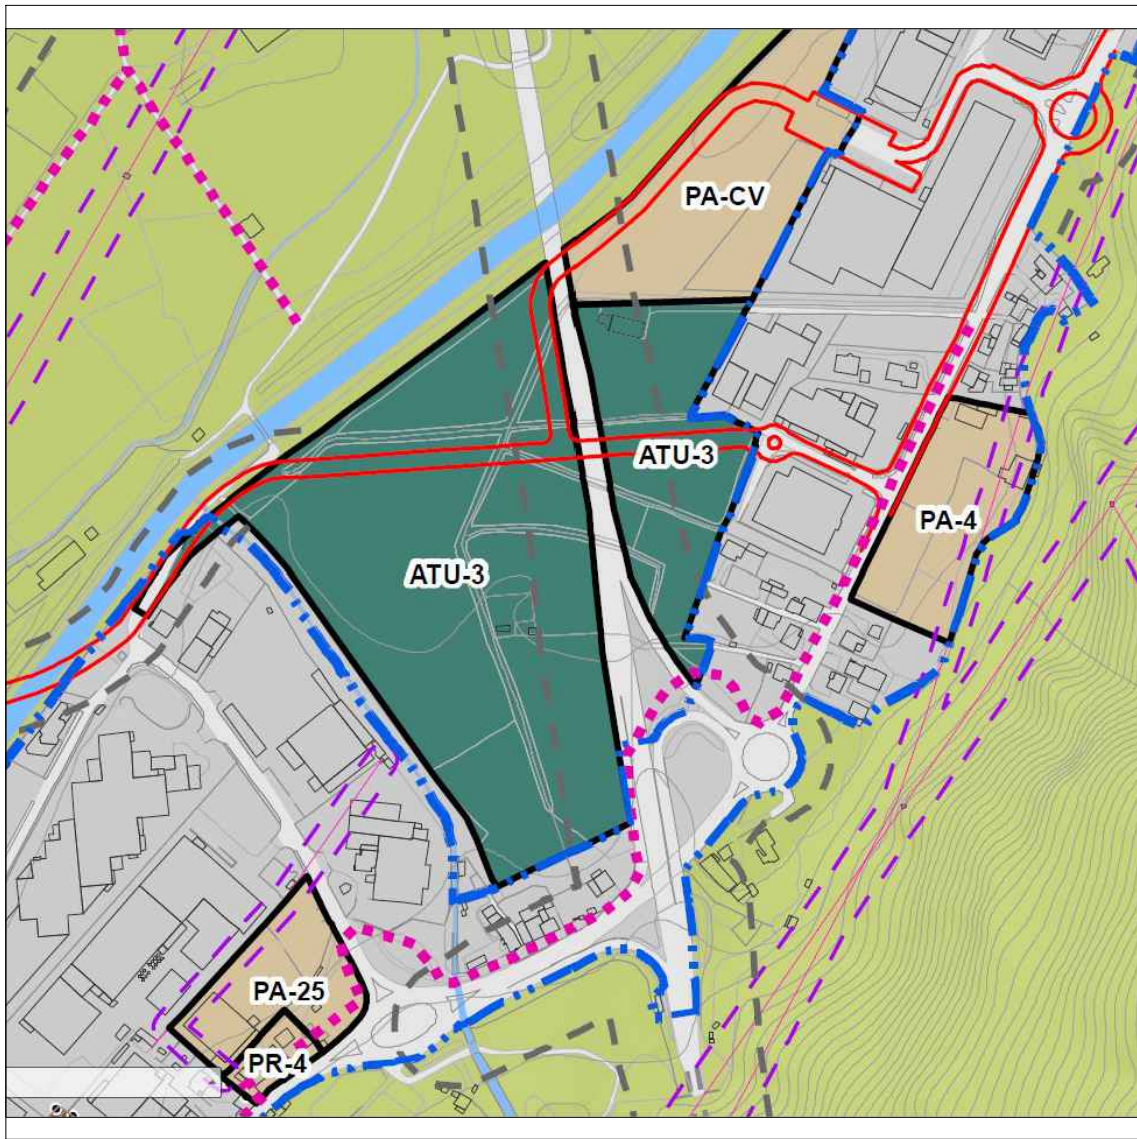

ATU-3 AMBITO DI TRASFORMAZIONE URBANISTICA "ROVINA"

 = VIABILITA' DA POTENZIARE/RIQUALIFICARE

ESTRATTO DOCUMENTO DI PIANO
ELABORATO V-DP.D.02 scala 1:5000



Legenda

perimetro comparto di trasformazione

indirizzi per l'assetto viario

indirizzi per gli interventi di mitigazione paesistica/ecologica