

Comune

PISOONE

Provincia

BRESCIA

Progetto

REALIZZAZIONE NUOVO FABBRICATO
CON DESTINAZIONE INDUSTRIALE/ARTIGIANALE
ALL'INTERNO DELL'AMBITO DI TRASFORMAZIONE
URBANISTICA DENOMINATO ATU-3 "ROVINA"

Committenti

ERREGI SRL, CIGLIA MARILENA, ZANARDINI GIOVANNI
MARIA, CANOBBIO CARLA MARIA, CANOBBIO IVANO,
CANOBBIO LUCA, CIGLIA GIUSEPPE, CIGLIA MARIA

Commessa

123/2025

Scala

1/2500

Il Progettista

DOCUMENTO FIRMATO DIGITALMENTE

Tavola

10

Data

21/05/2026

I Committenti

DOCUMENTO FIRMATO DIGITALMENTE

Oggetto

attuale perimetrazione e
perimetrazione in variante al PGT

File

COMMESSA_2025_123_25_ERREGI_123_25_TAVOLA_10_21_05_2026.dwg

L'impresa

Revisioni

Rev.	Data	Appr.
0	21/05/2026	






STUDIO TECNICO
ZANARDINI

zanardini dott. ing. jacopo
zanardini per. ind. gian piro
loc. s. gerotamo n.29 - pisogne (bs)
mail: jacopo.zanardini@inwind.it
mobile: 329/2932271 - 339/3714894

Il presente elaborato e le informazioni in esso contenute sono riservate e ne e' vietata la riproduzione e divulgazione senza l'espressa autorizzazione degli autori

DOCUMENTO DI PIANO

ELABORATO V-DP.01

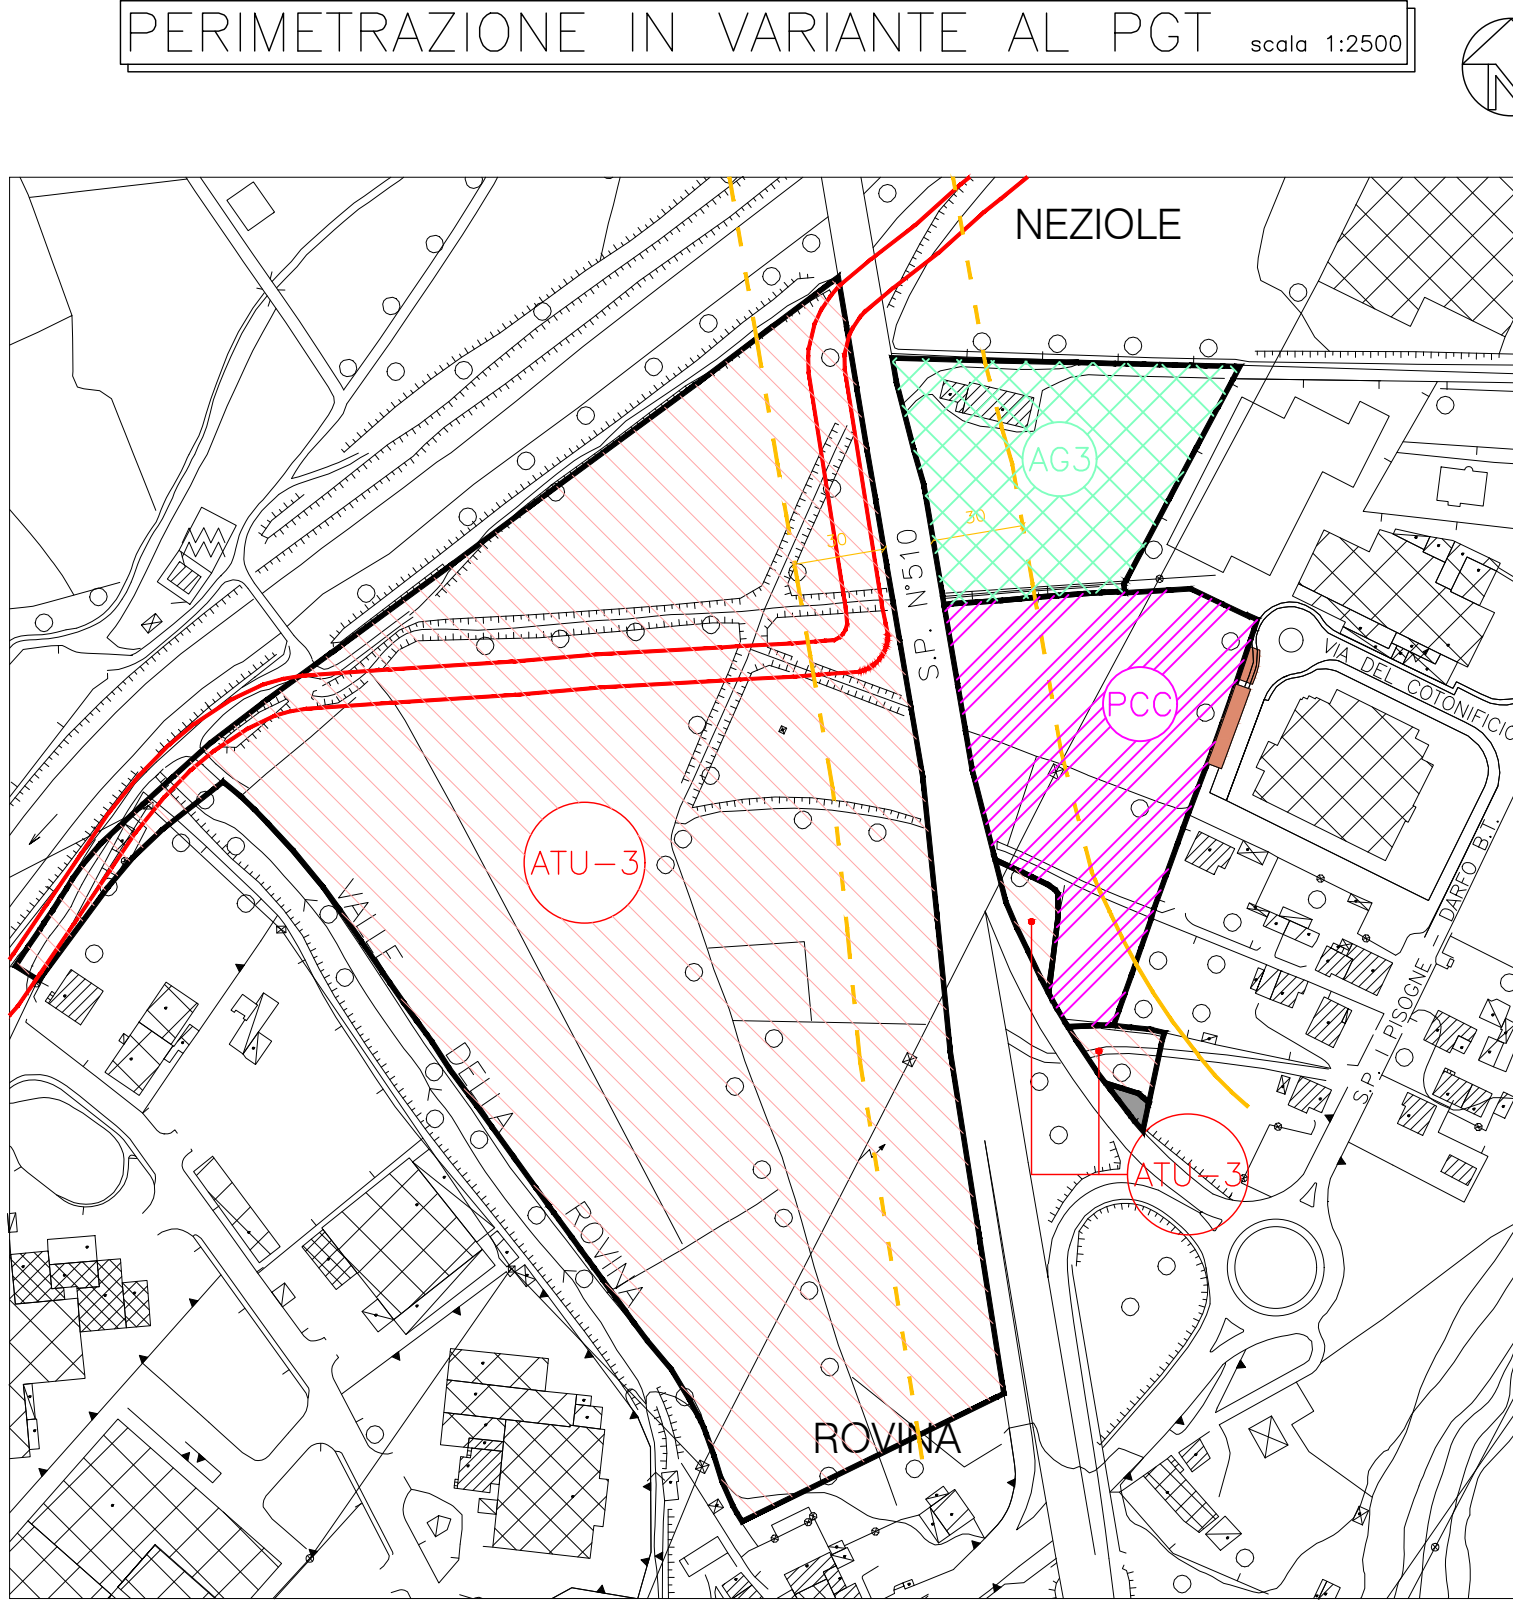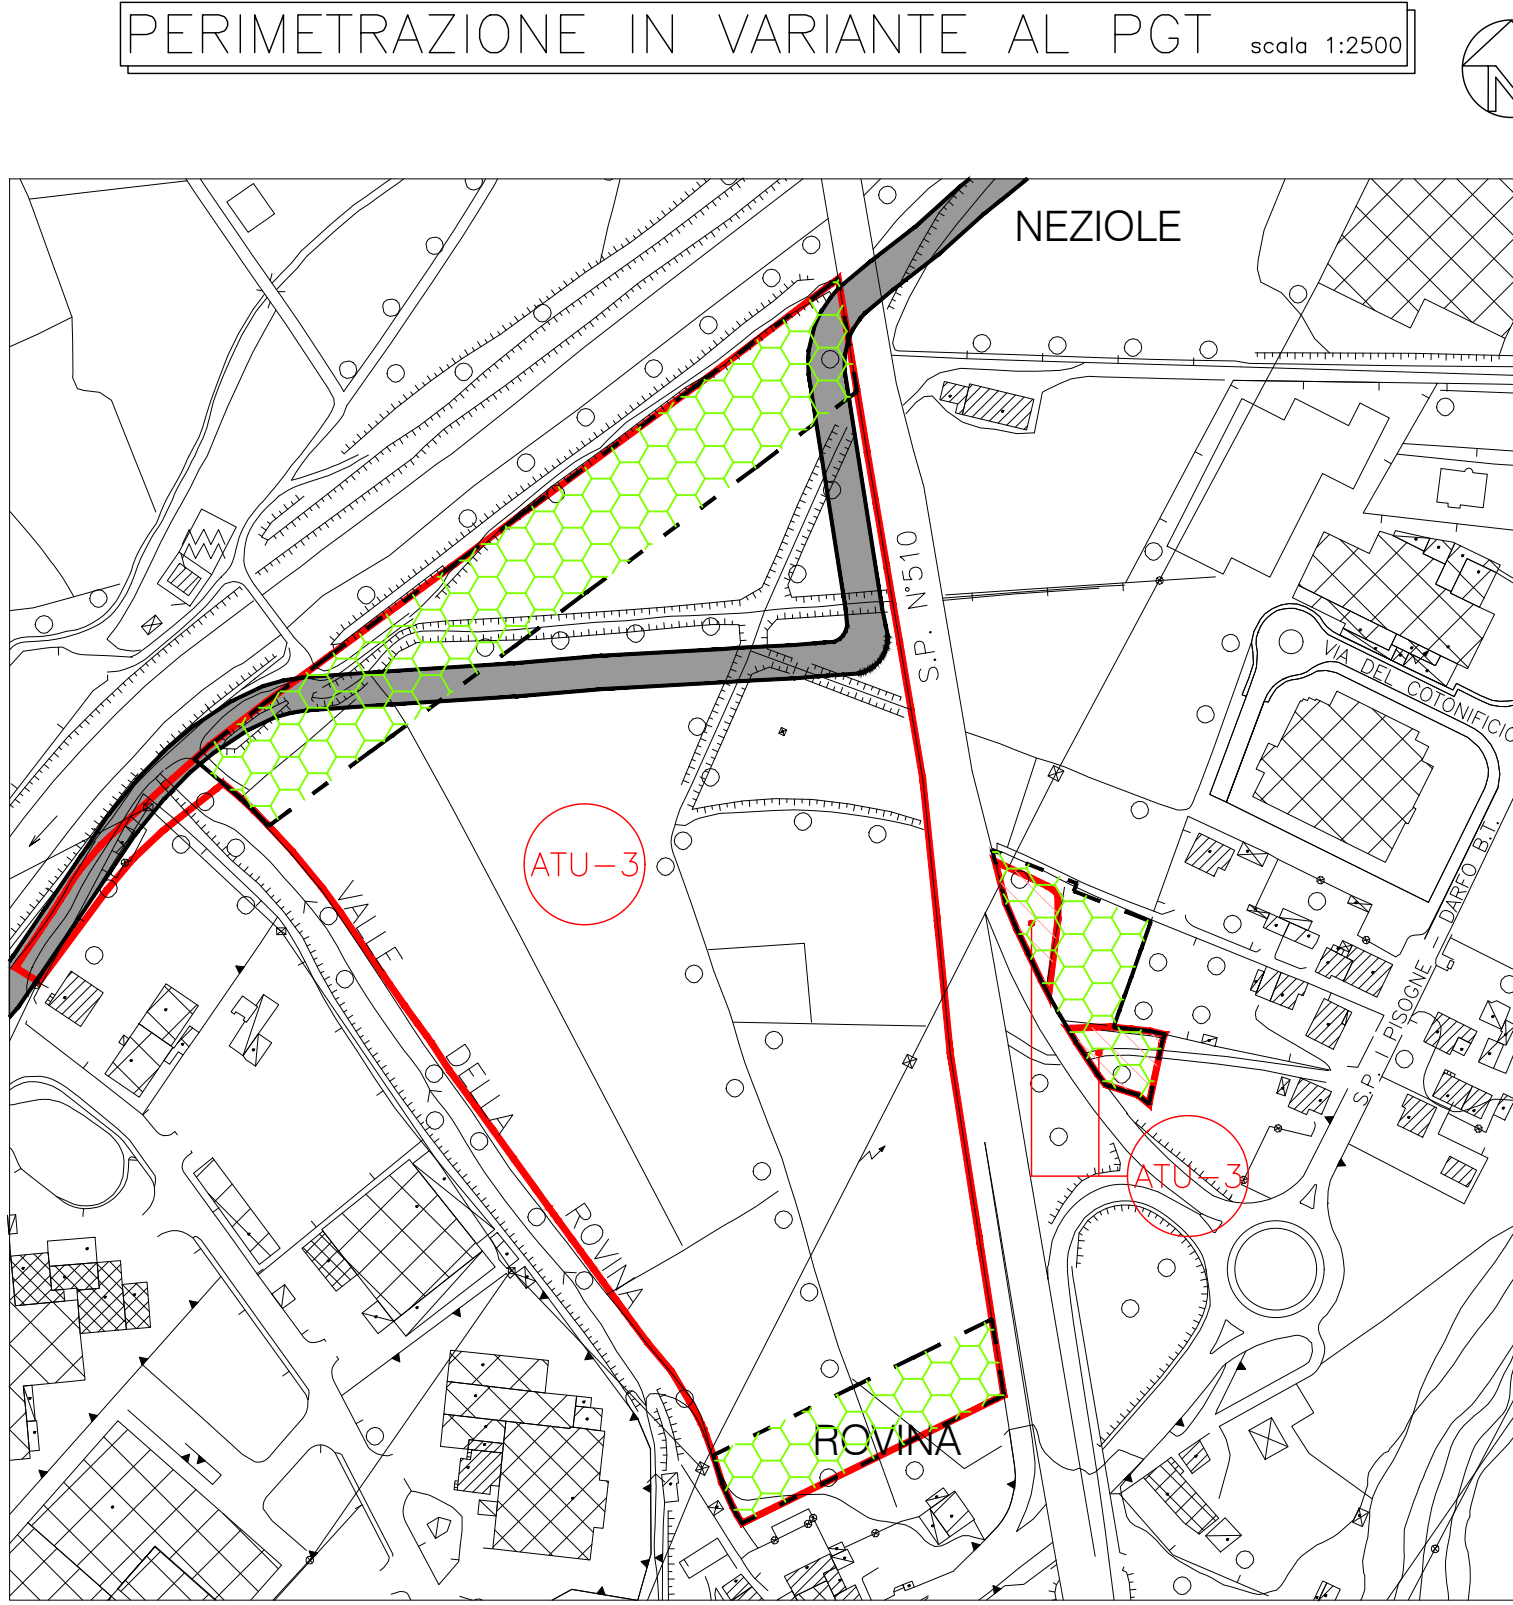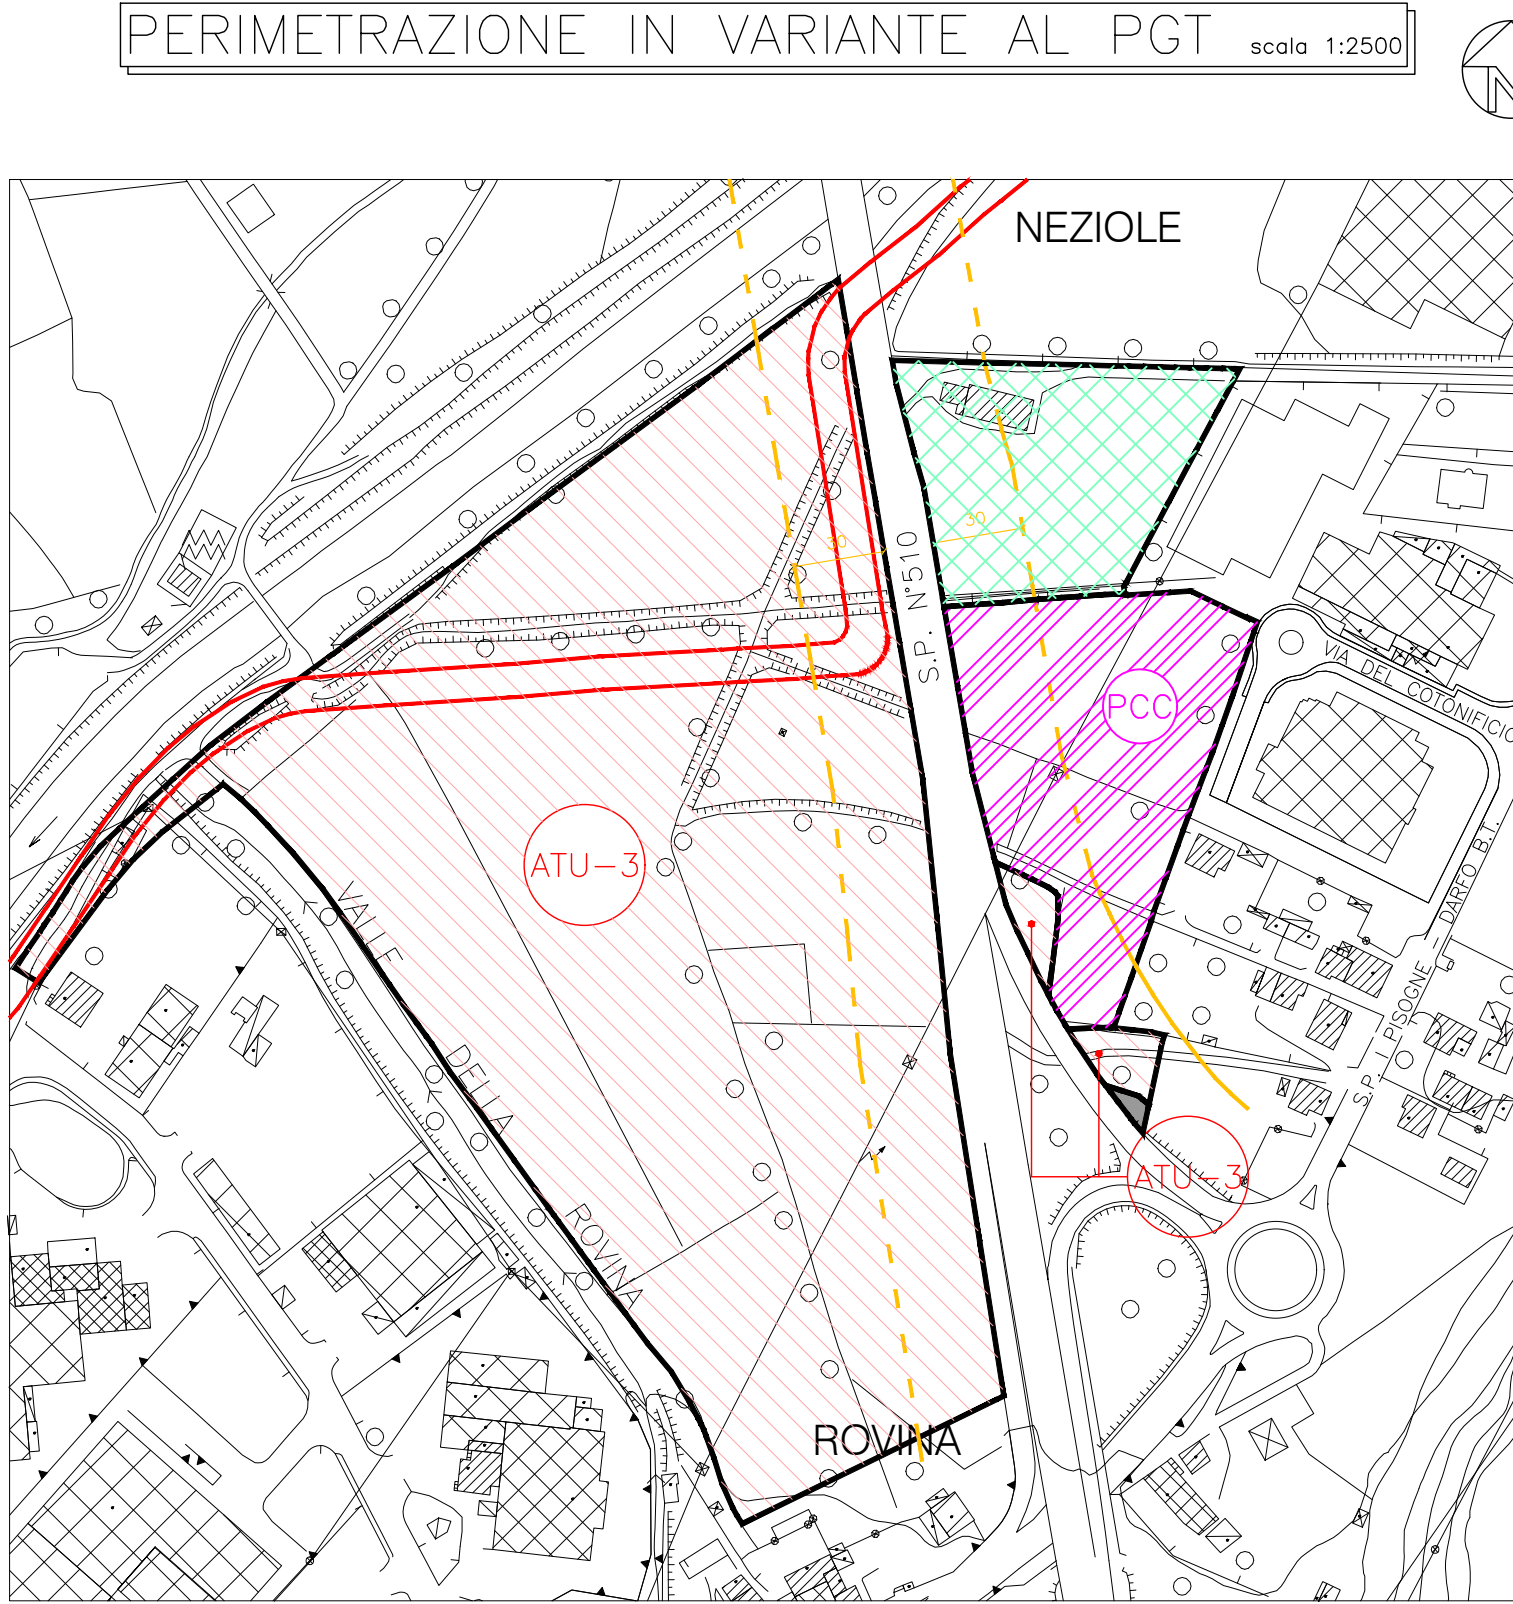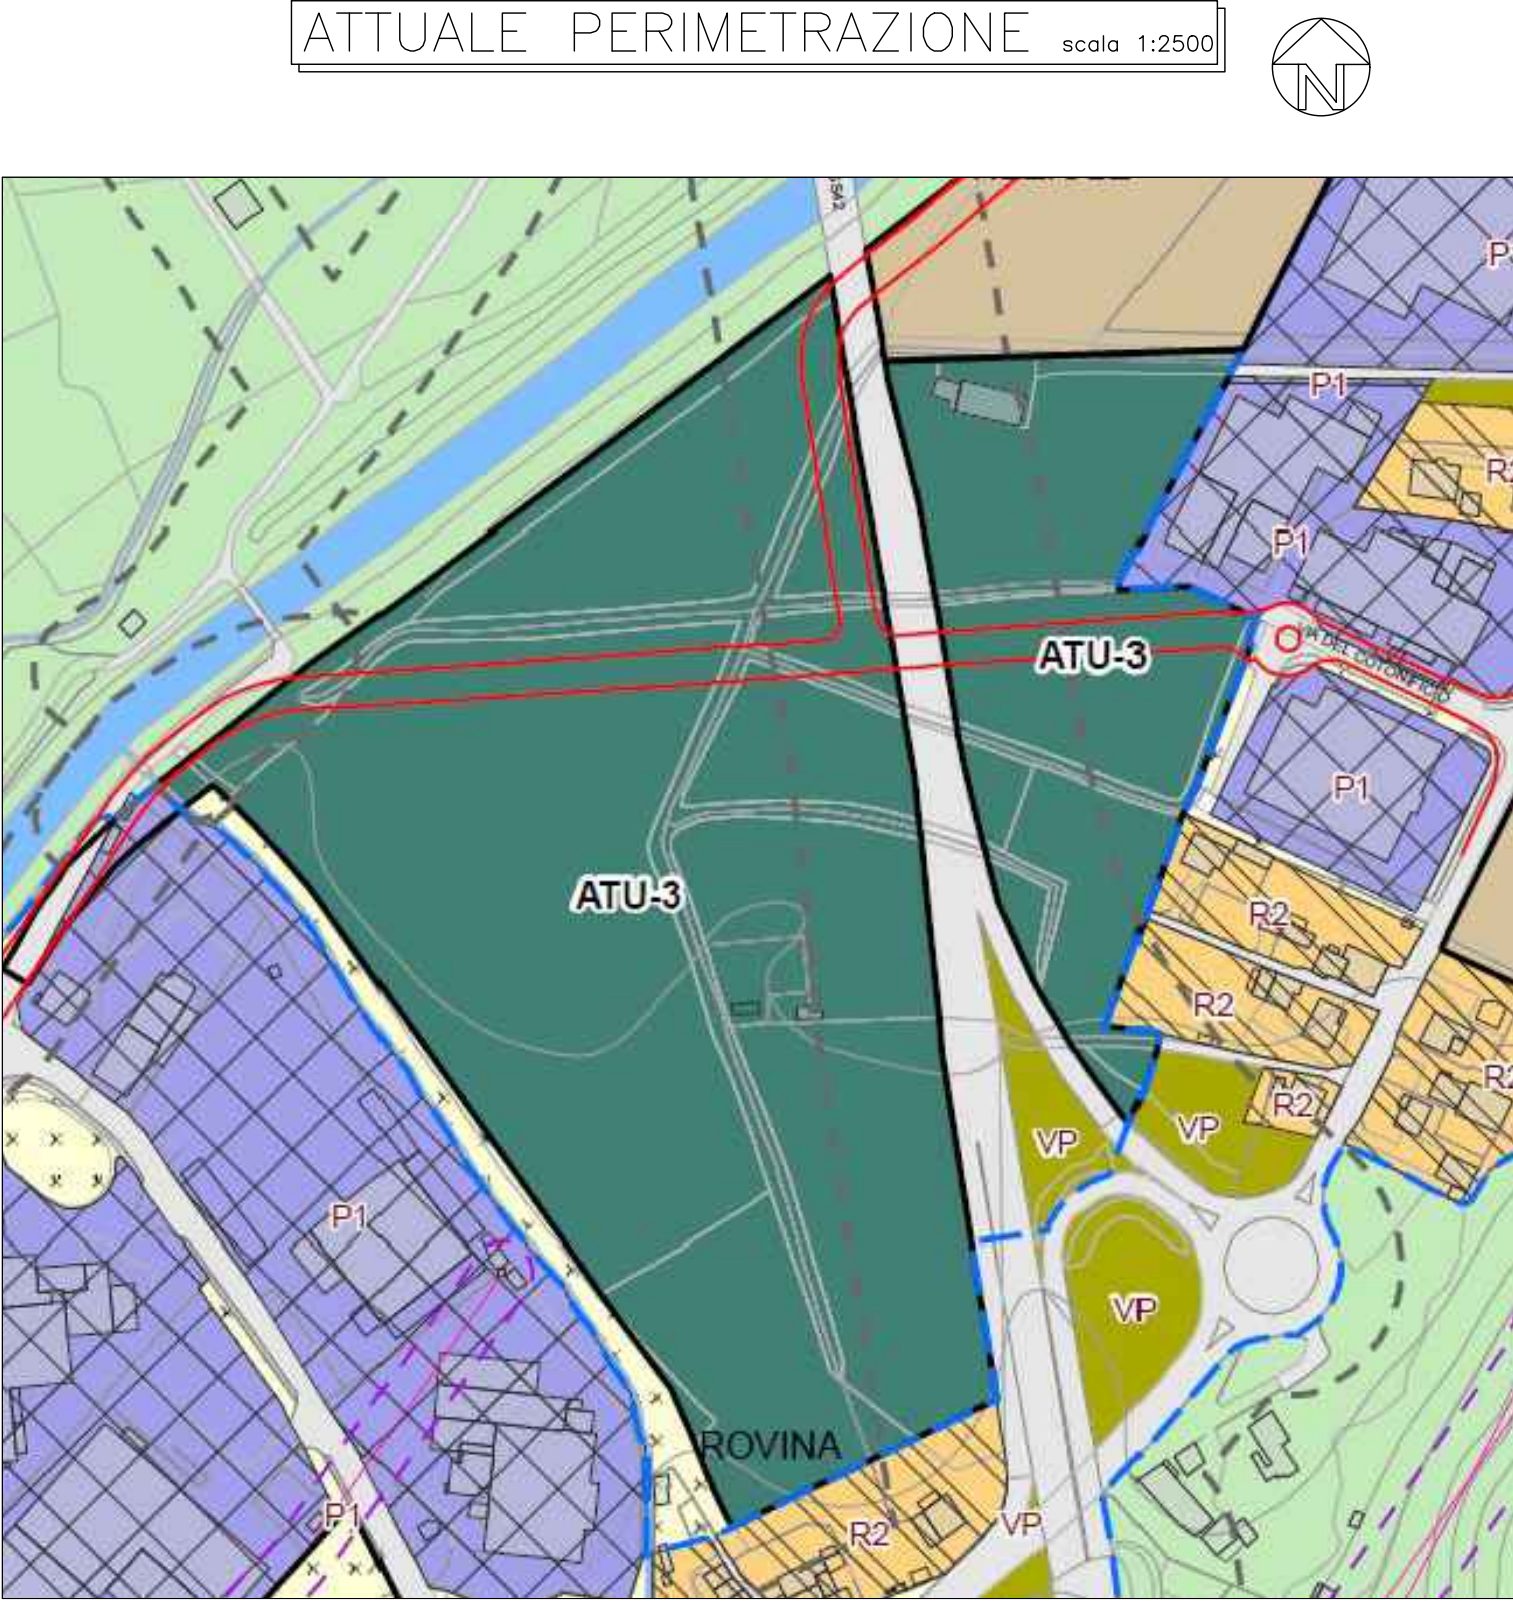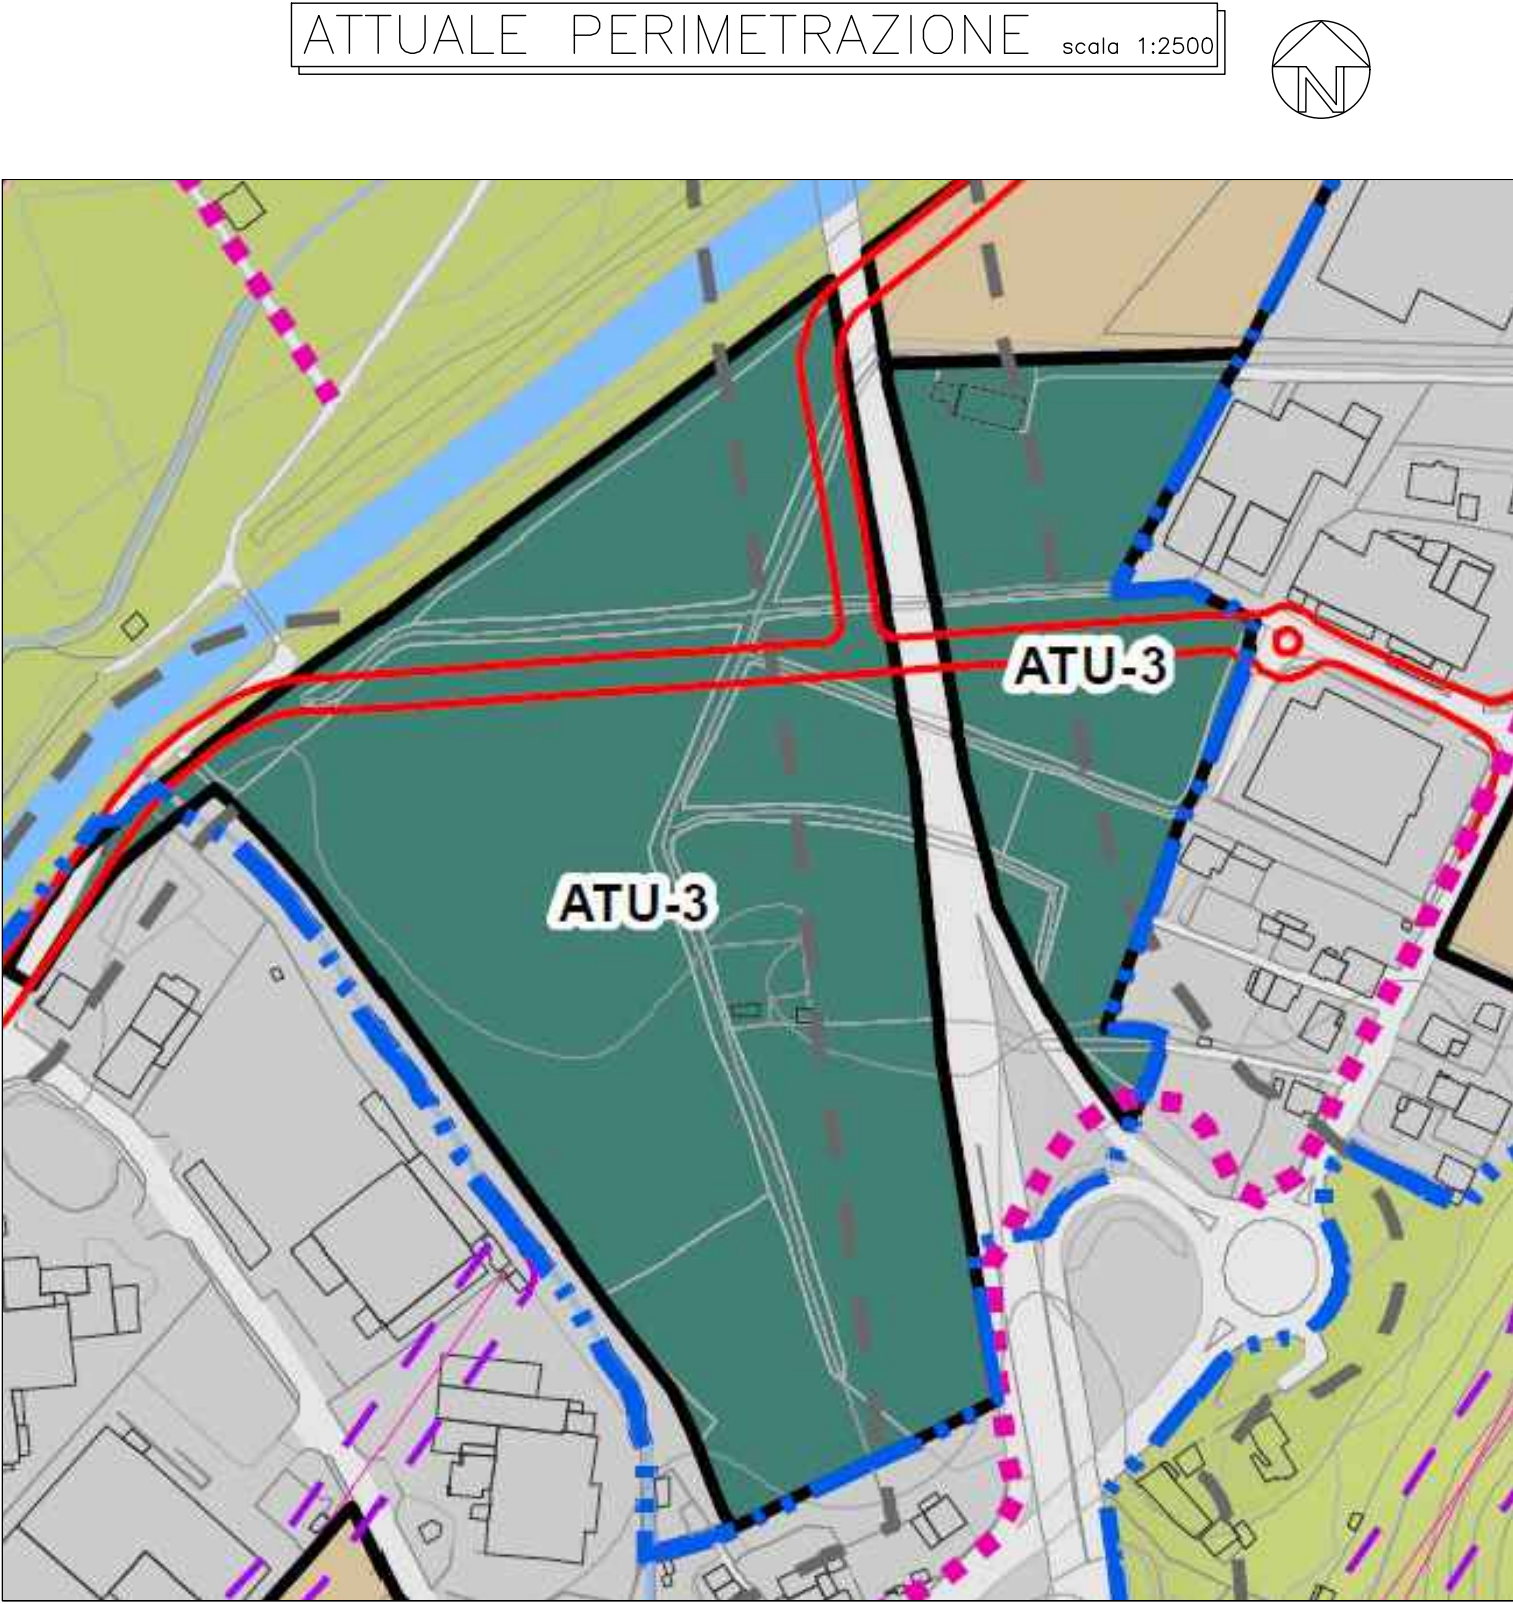

- LEGENDA — DOCUMENTO DI PIANO ELABORATO V-DP.01
- = ATU-3 AMBITO DI TRASFORMAZIONE URBANISTICA "ROVINA"
 - = PERMESSO DI COSTRUIRE CONVENZIONATO PCC
 - = AREE APPARTENENTI AL SISTEMA AGRICOLO E DI SALVAGUARDIA
 - = VIABILITA' DA POTENZIARE/RIQUALIFICARE — TRACCIATO DESUNTO DAGLI ATTUALI ELABORATI DI PGT
 - = INFRASTRUTTURE VIARIE
 - = FASCIA DI RISPETTO STRADALE

- LEGENDA — DOCUMENTO DI PIANO ELABORATO V-DP.D.02
- = ATU-3 AMBITO DI TRASFORMAZIONE URBANISTICA "ROVINA"
 - = AREE PER INTERVENTI DI MITIGAZIONE PAESISTICA/ECOLOGICA
 - = INDIRIZZI PER L'ASSETTO VIARIO

- LEGENDA — CARTA DELLE REGOLE ELABORATO V-PR.02 Q1
- = ATU-3 AMBITO DI TRASFORMAZIONE URBANISTICA "ROVINA"
 - = PERMESSO DI COSTRUIRE CONVENZIONATO PCC
 - = DOTAZIONI PUBBLICHE O DI USO PUBBLICO
 - = AREE AGROSILVOPASTORALI AG3
 - = VIABILITA' DA POTENZIARE/RIQUALIFICARE — TRACCIATO DESUNTO DAGLI ATTUALI ELABORATI DI PGT
 - = INFRASTRUTTURE VIARIE
 - = FASCIA DI RISPETTO STRADALE