

Comune

PISOGNE

Provincia

BRESCIA

Progetto

REALIZZAZIONE NUOVO FABBRICATO
CON DESTINAZIONE INDUSTRIALE/ARTIGIANALE
ALL'INTERNO DELL'AMBITO DI TRASFORMAZIONE
URBANISTICA DENOMINATO ATU-3 "ROVINA"

Committenti

ERREGI SRL, CIGLIA MARILENA, ZANARDINI GIOVANNI
MARIA, CANOBBIO CARLA MARIA, CANOBBIO IVANO,
CANOBBIO LUCA, CIGLIA GIUSEPPE, CIGLIA MARIA

Commissa

123/2025

Scala

1/500

Il Progettista

DOCUMENTO FIRMATO DIGITALMENTE

Tavola

12

Data

21/05/2026

I Committenti

DOCUMENTO FIRMATO DIGITALMENTE

Oggetto

planimetrie sottoservizi

File

COMMESSEANNO_2025/ANNO_2025/123-25_ERREGI
ATU_NEZIOLE_02_26/TAVOLE_07_25.dwg


L'impresa

Revisioni


Rev.	Data	Appr.
0	21/05/2026	

STUDIO TECNICO
ZANARDINI
zanardini dott. ing. jacopo
zanardini per. ind. gian pietro
loc. s. gerolamo n.29 - pisogne (bs)
mail jacopo.zanardini@inwind.it
mobile 328/2932271 - 339/3714894

Il presente elaborato e le informazioni in esso contenute sono riservate e ne e' vietata la riproduzione e divulgazione senza l'espressa autorizzazione degli autori

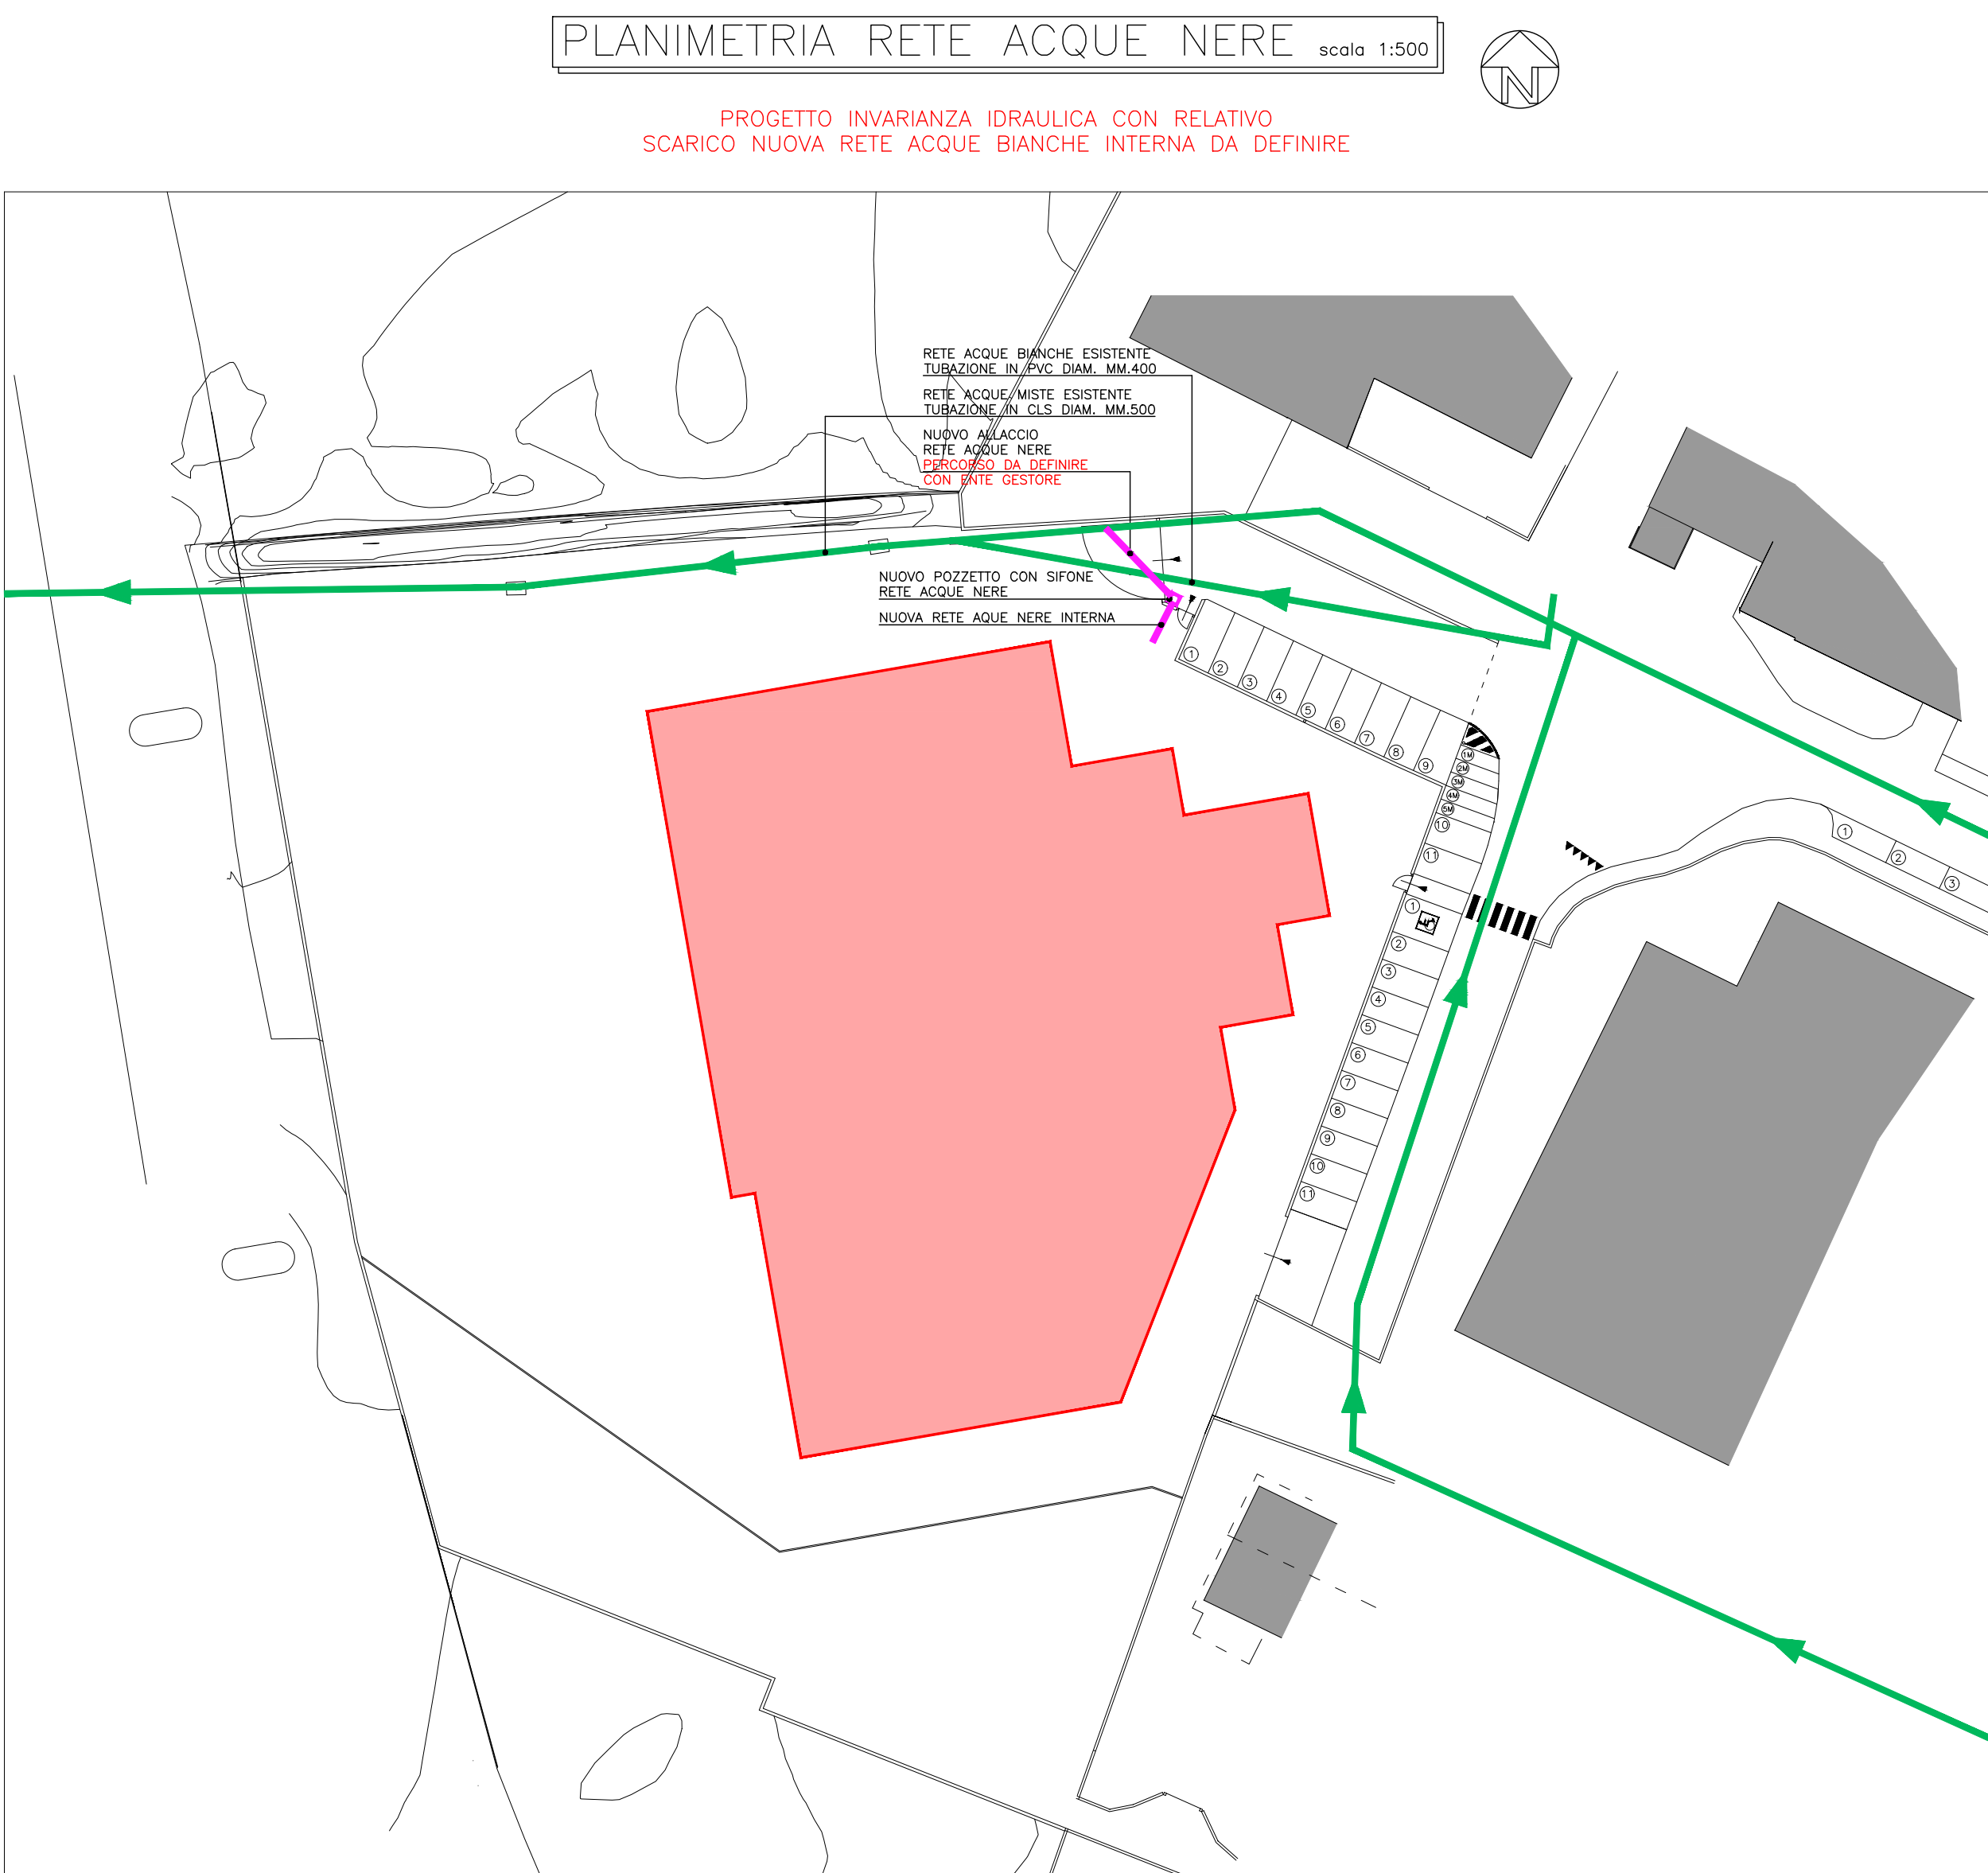

PLANIMETRIA RETE ACQUEDOTTO scala 1:500

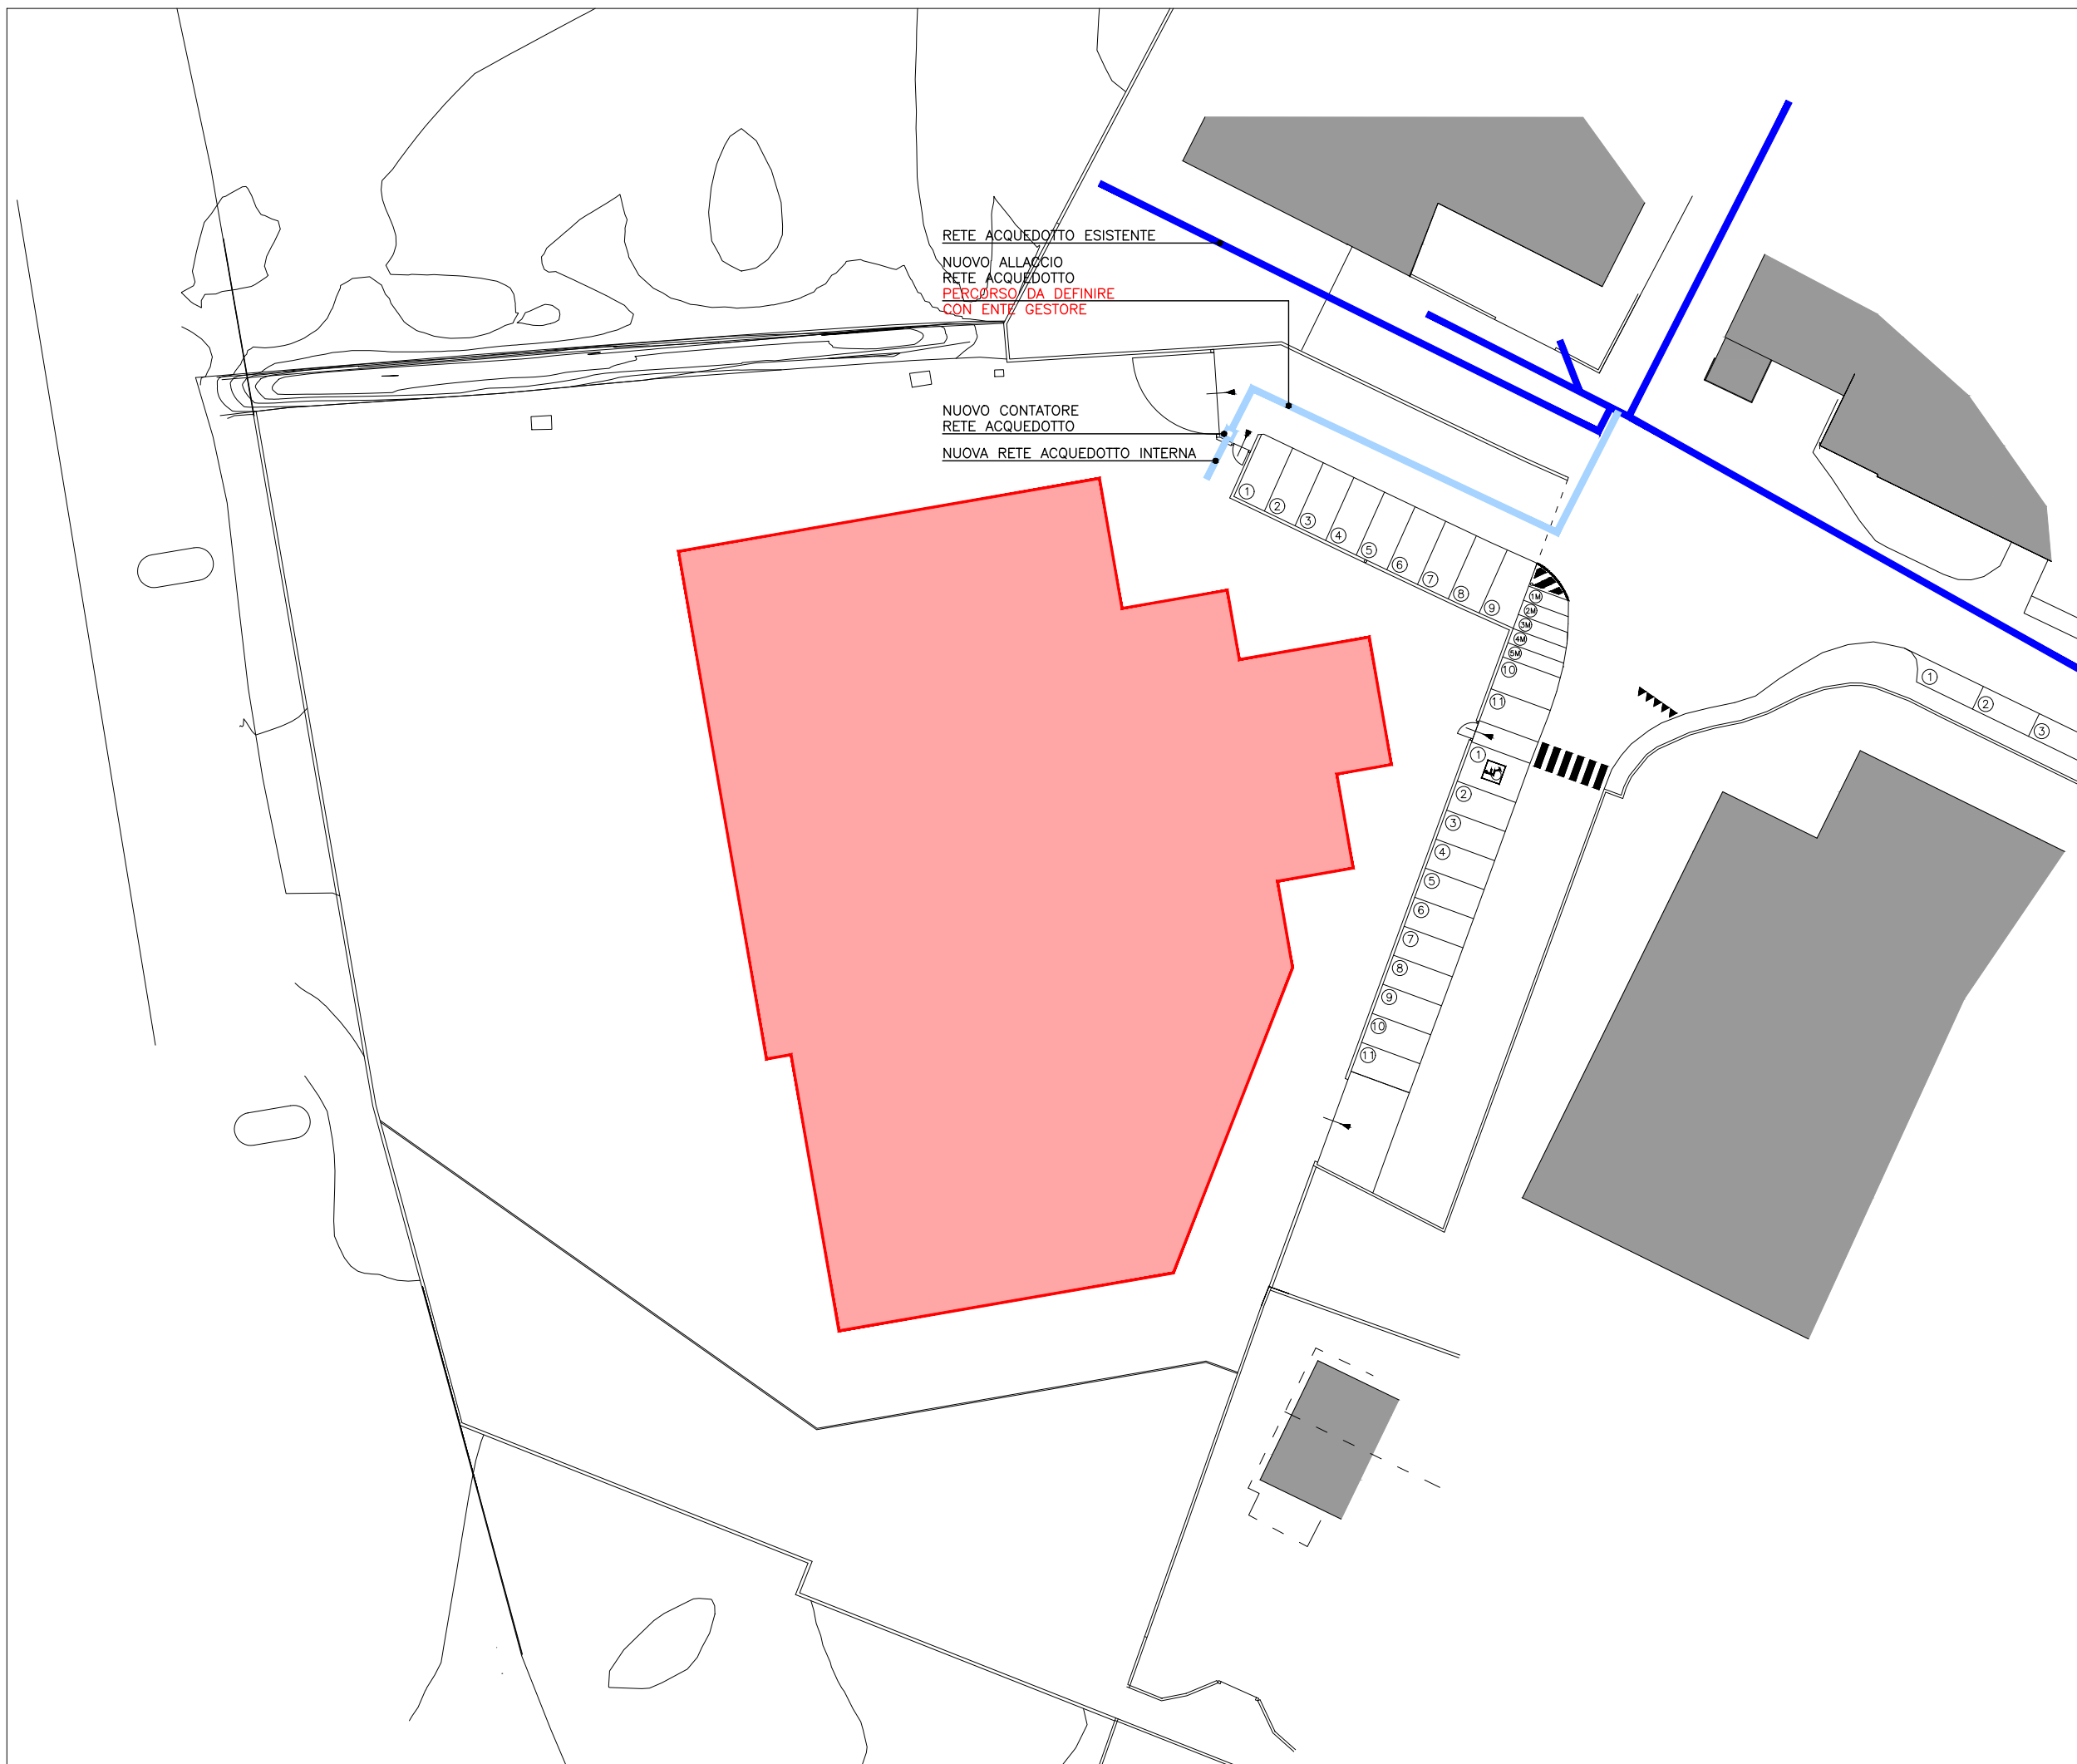

PLANIMETRIA RETE ELETTRICA scala 1:500

