



## SEZIONI TIPO MURO CONTRORIPA

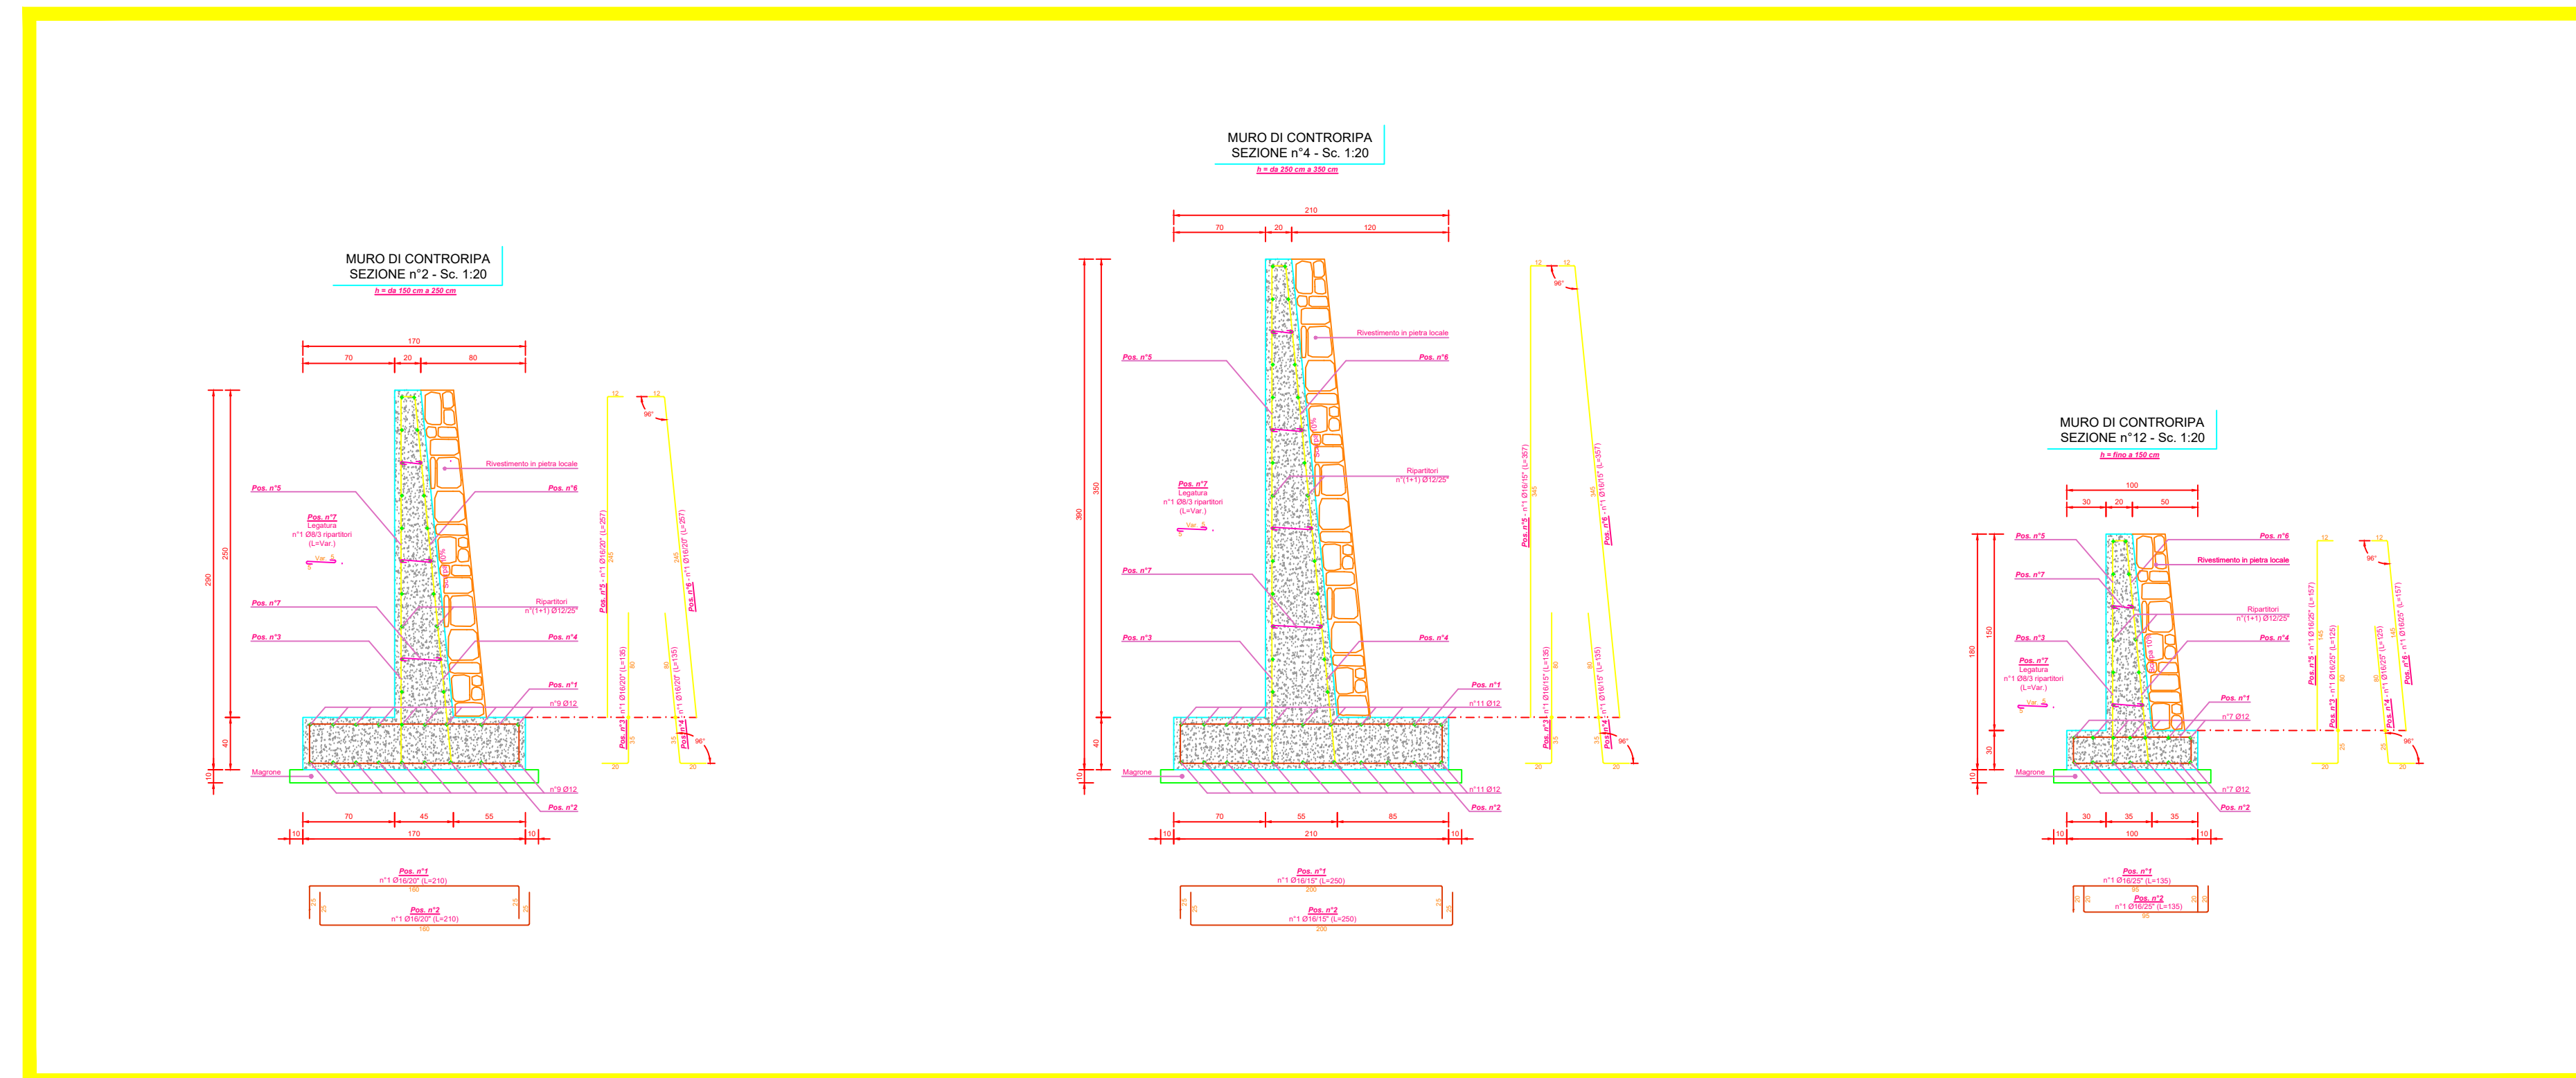


## SEZIONE TIPO MURO SOTTOSCARPA

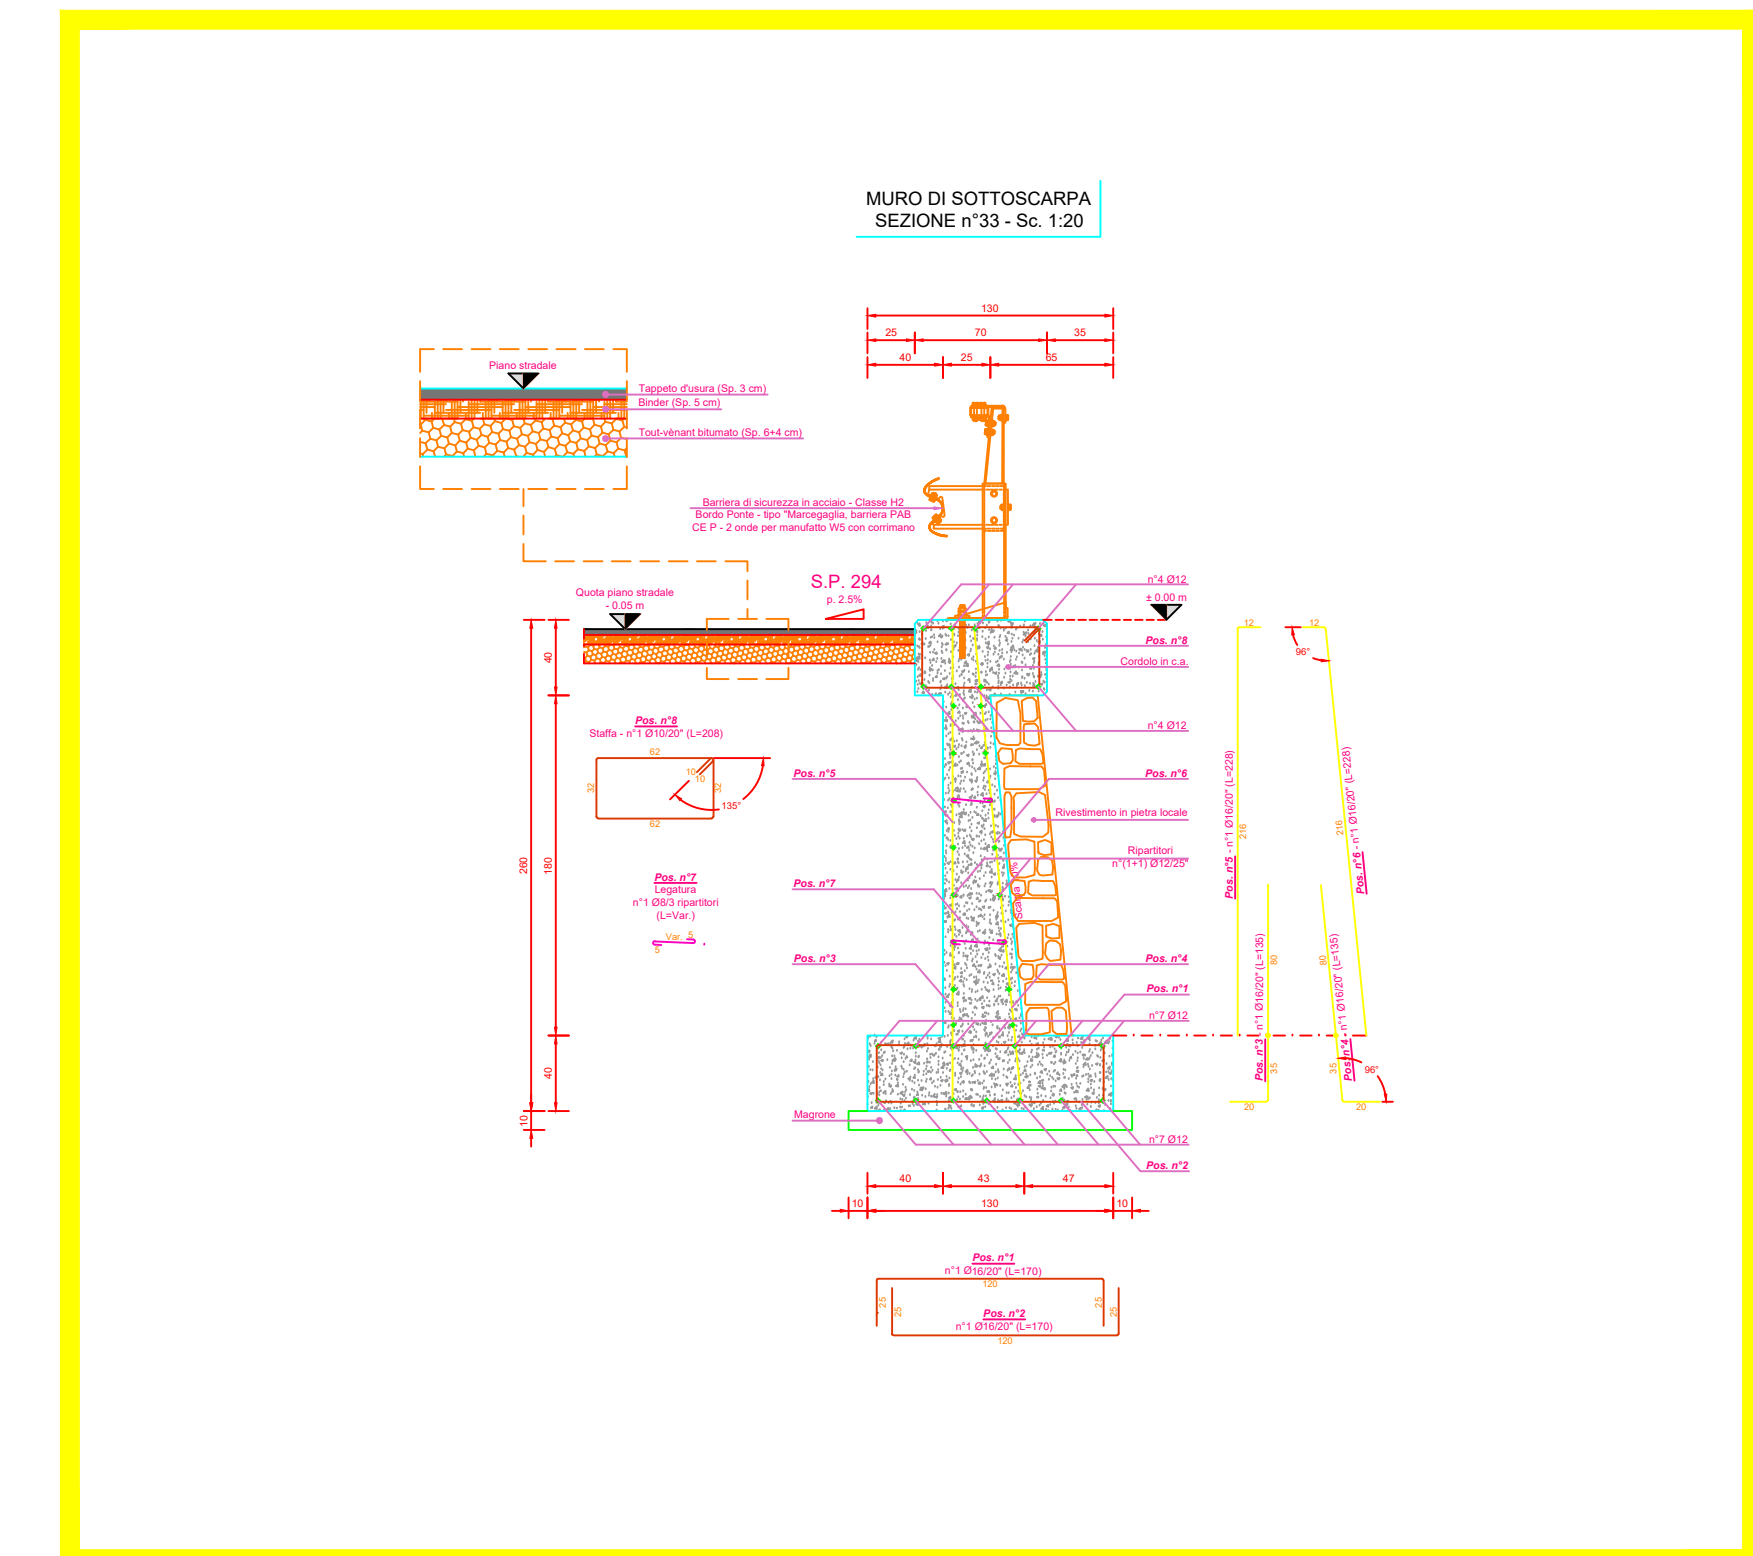


## SEZIONE TIPO

## BANCHETTONE BARRIERA

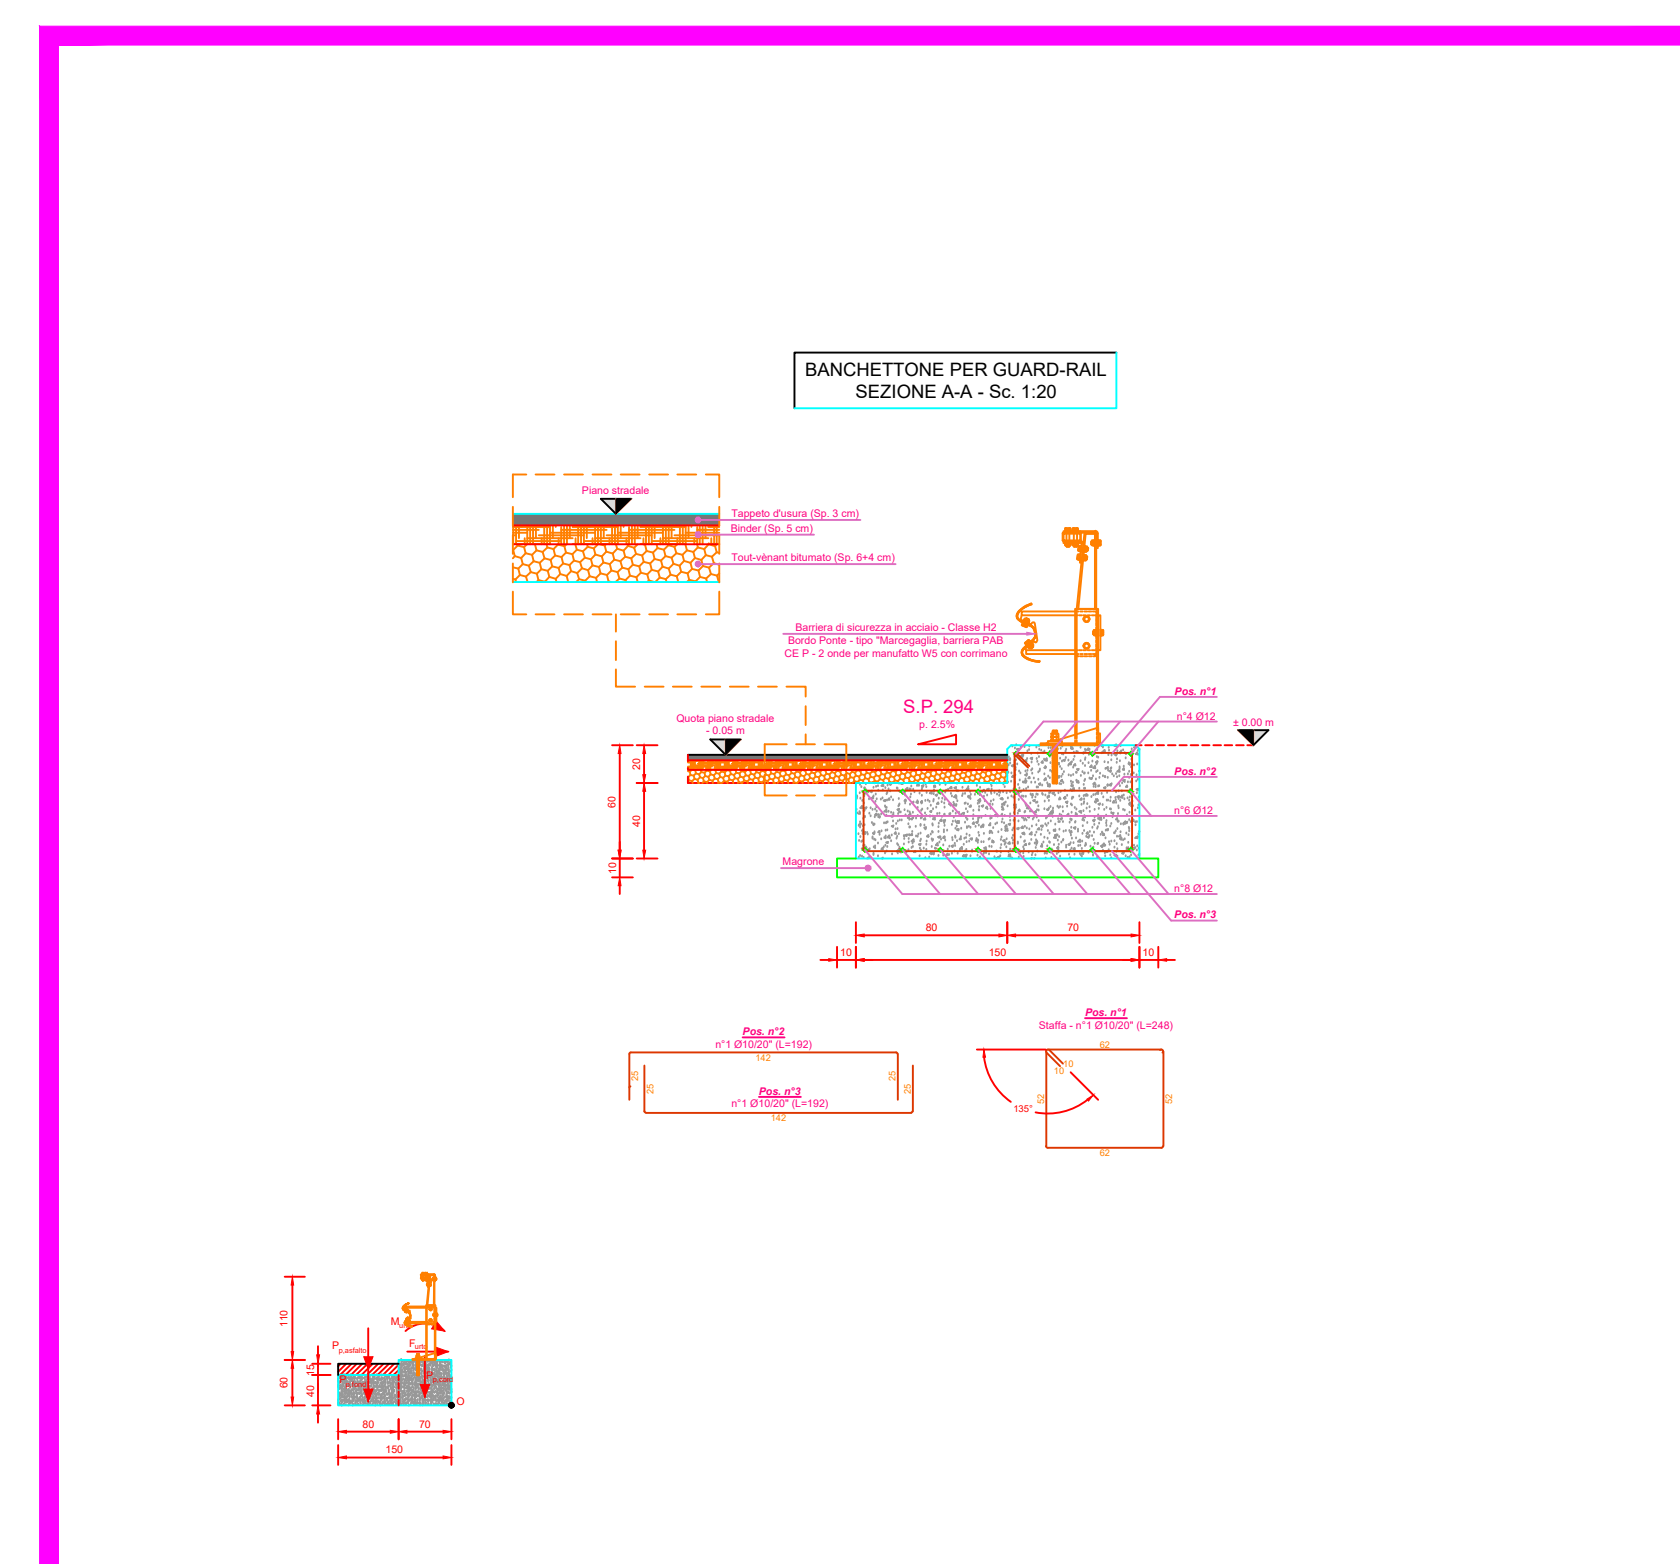

## PRESCRIZIONI MATERIALI

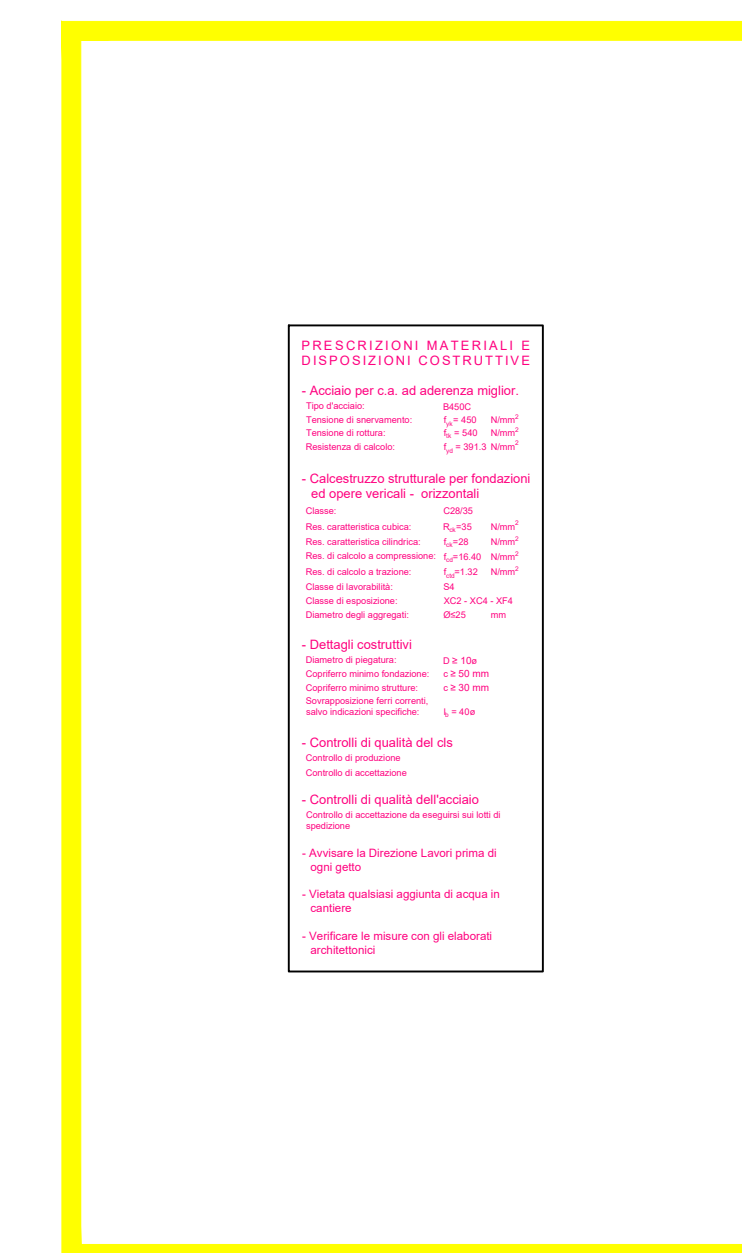

COMUNE DI PAISCO LOVENO  
Provincia di Brescia

Progetto: PROGETTO DEFINITIVO -ESECUTIVO PER  
L'AMPLIAMENTO DELLA STRADA STATALE 294  
DAL KM 1.135 AL KM 1.900

Contenuto: TAVOLA DEI CEMENTI ARMATI

Committente: COMUNE DI PAISCO LOVENO  
via NAZIONALE n° 21 25050  
telef. 0364/636010  
e-mail  
:info@comune.paisco-loveno.bs.it

PROGETTAZIONE  
studio dott.ing. Fabio A. Fanetti



DIREZIONE LAVORI

TAVOLA  
ST03

SCALA  
1:200

DATA  
.....2021

AGGIORNAMENTO

plot 5/1

A termine delle vigenti leggi il presente documento è di esclusiva proprietà dell'ing. Fabio A. Fanetti. E' vietata la riproduzione parziale o totale e/o la comunicazione a terzi del presente disegno o documento che non sia espressamente autorizzato.