


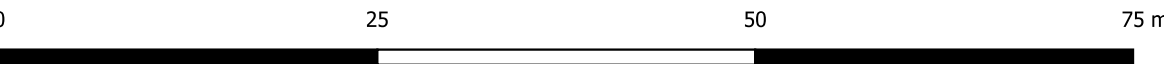

- Legenda**
- Comune
 - Perimetro Nucleo di antica formazione
 - Elementi di pregio
 - Edicola sacra
 - Fontane
 - Fronti del Nucleo di Antica Formazione (NAF)
 - Altri fronti
 - Fronte di valore storico-ambientale
 - Fronte di valore storico-ambientale, parzialmente rimaneggiato
 - Fabbricati del Nucleo di Antica Formazione
 - Categoria A1
 - Categoria A2
 - Categoria A3
 - Categoria A4
 - Fabbricati accessori
 - Servizi di livello comunale-sovracomunale
 - Servizi esistenti
 - Servizi in progetto
 - Impianti tecnologici di livello comunale-sovracomunale
 - Aree per impianti tecnologici
 - Aree per impianti tecnologici in progetto



Regione Lombardia
Provincia di Brescia
Comunità Montana di Valle Camonica



Comune di Paspardo

Variante n. I **PGT**

L.R. 11 Marzo 2005 n. 12 e s.m.i.

PdR

Sindaco
Fabio De Pedro

PCT (di prima redazione)
Delibera di approvazione
D.C.C. n. 3 del 18/01/2014
BURL Serie Avvisi e Concorsi n. 30 del 23/07/2014

VARIANTE N. I
Delibera di adozione
D.C.C. n. 13 del 23/07/2020
Delibera di approvazione
D.C.C. n. del
BURL Serie Avvisi e Concorsi n. del


Gruppo di progettazione Variante I al PGT
Urbanistica&Servizi
Home Page www.urbanisticaeservizi.com
e-mail info@urbanisticaeservizi.com

Plan. Fabio Maffezzoni
Ordine degli Architetti P.C.C. della Provincia di Brescia n. 2347

Plan. Fabrizio Franceschini
Ordine degli Architetti P.C.C. della Provincia di Brescia n. 2345

Collaboratore
Plan. Cassandra Federici
Ordine degli Architetti P.C.C. della Provincia di Brescia n. 3386

Redazione del PGT
Ing. Sergio Bassi
Arch. Michela Abondio
Ing. Antonio Azzurri
Collaboratore Arch. Nicola Abondio

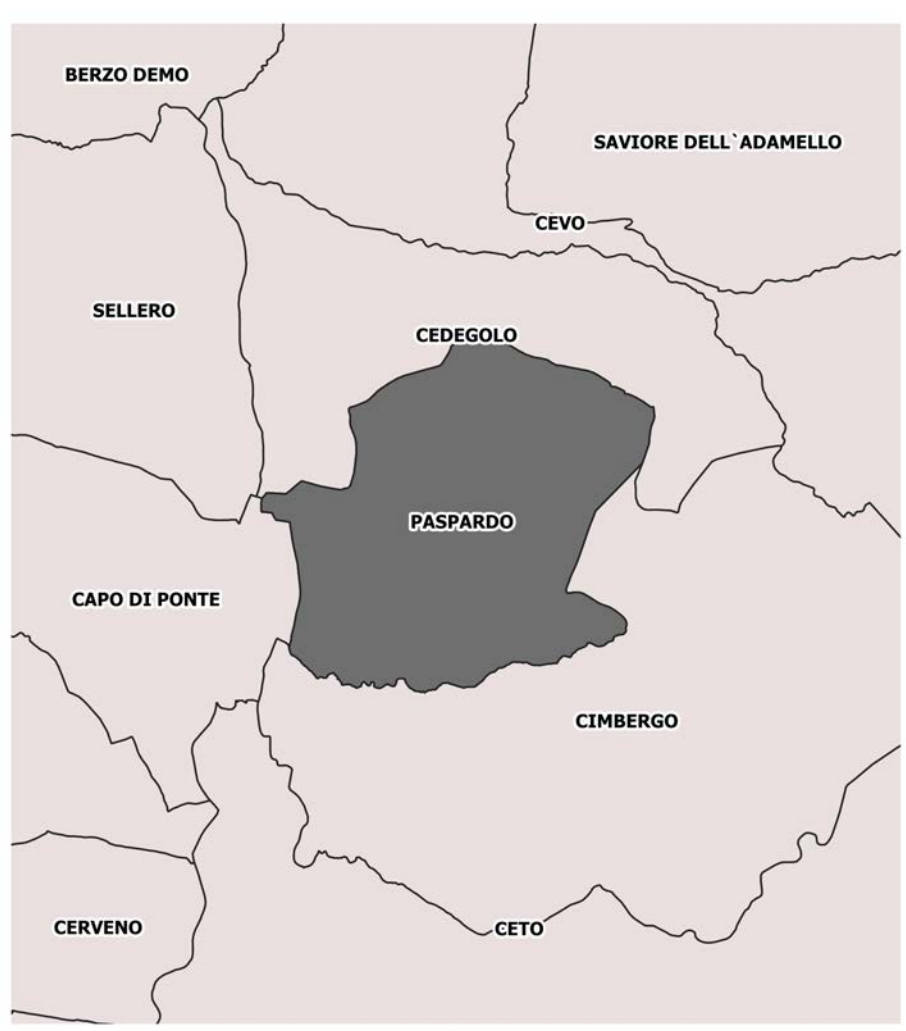

ELABORATO PdR 3var SCALA 1:500

TITOLO Nuclei di antica formazione:
classificazione degli edifici

DATA Agosto 2020 NOTE