

scala:	1:1000-2000
prot.:	081903

ESTRATTI E RIPRESE FOTOGRAFICHE

progettista:  
dott. ing. FEDERICO SANTICOLI  
Studio Tecnico Associato Prandini&Santicoli  
via Taglierini n°14 - 25043 BRENO (BS)  
tel.:0364/22706 - e mail: santicolifederico@gmail.com




Breno, agosto 2020


il committente

l'Impresa


Con riferimento alle "Leggi sui diritti d'autore" tutta la documentazione preliminare, definitiva ed esecutiva relativa al presente progetto è di proprietà dello Studio Associato Prandini&Santicoli; nessuna parte di detta documentazione può essere modificata, prestata, riprodotta o copiata senza autorizzazione scritta degli stessi.

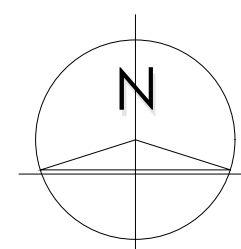


scala 1:2000

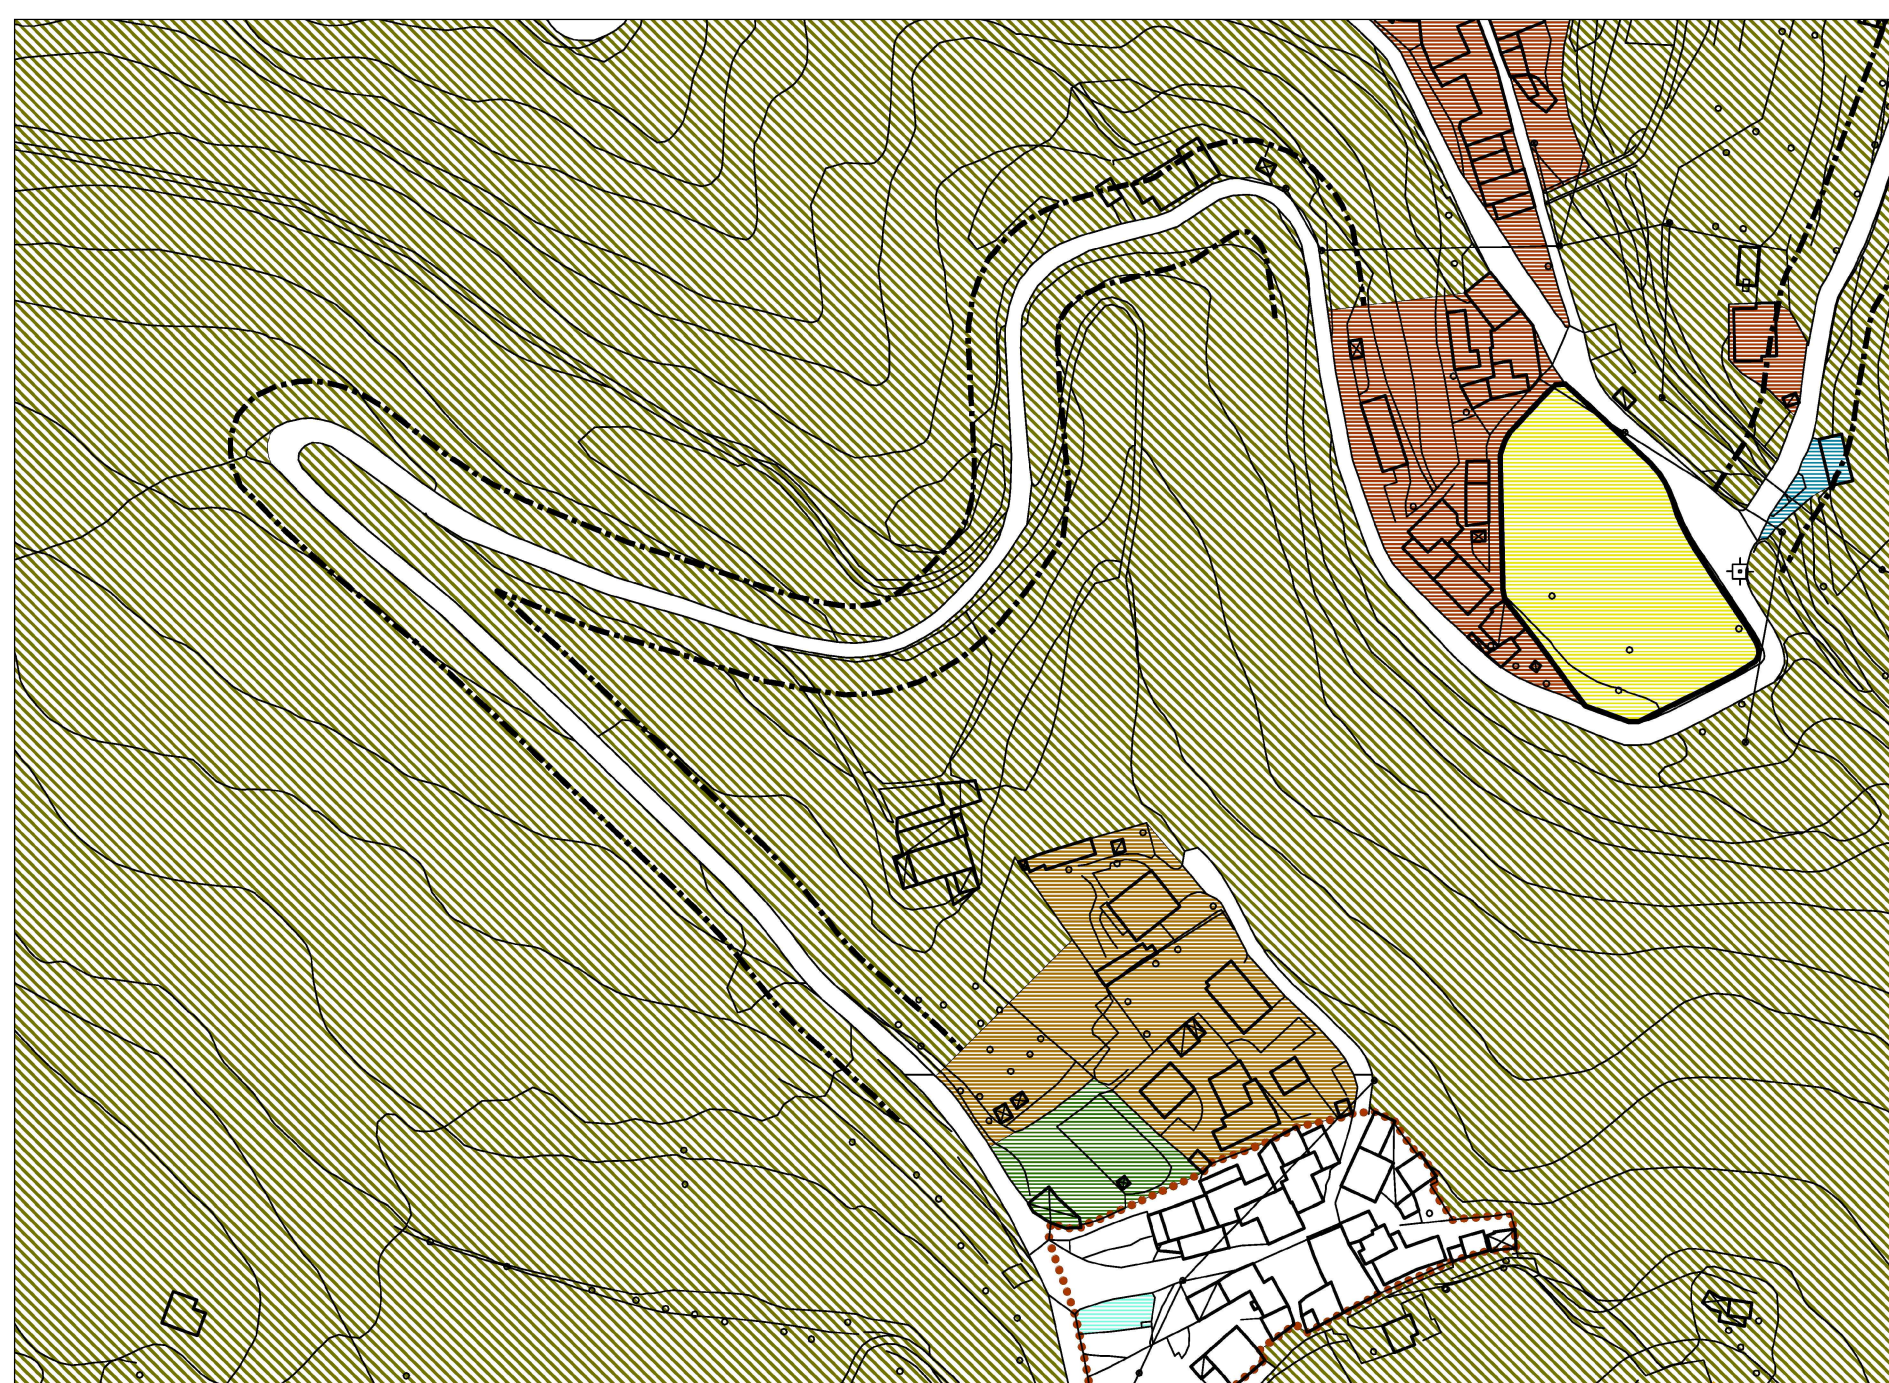

scala 1:2000

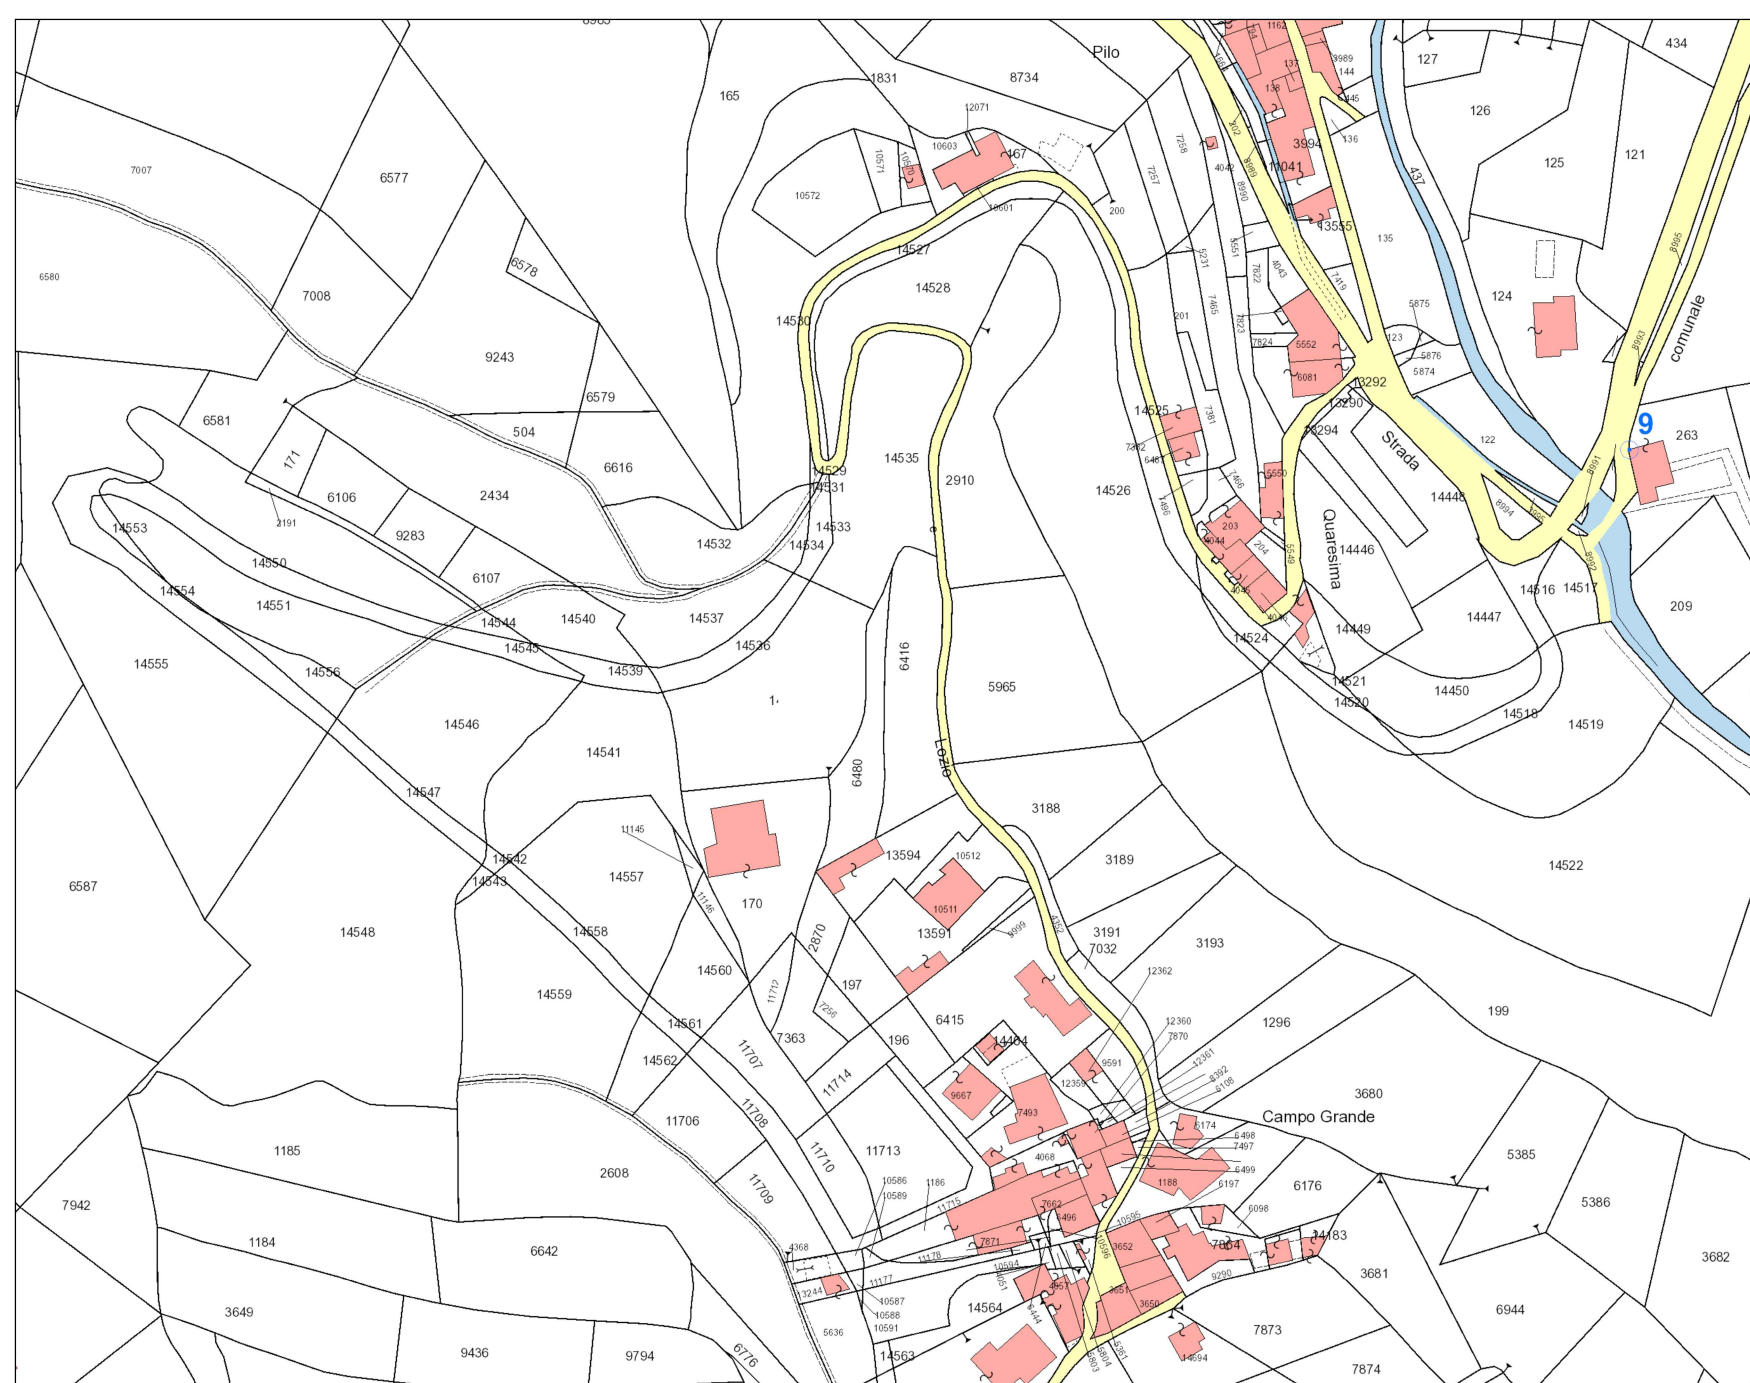

scala 1:1000

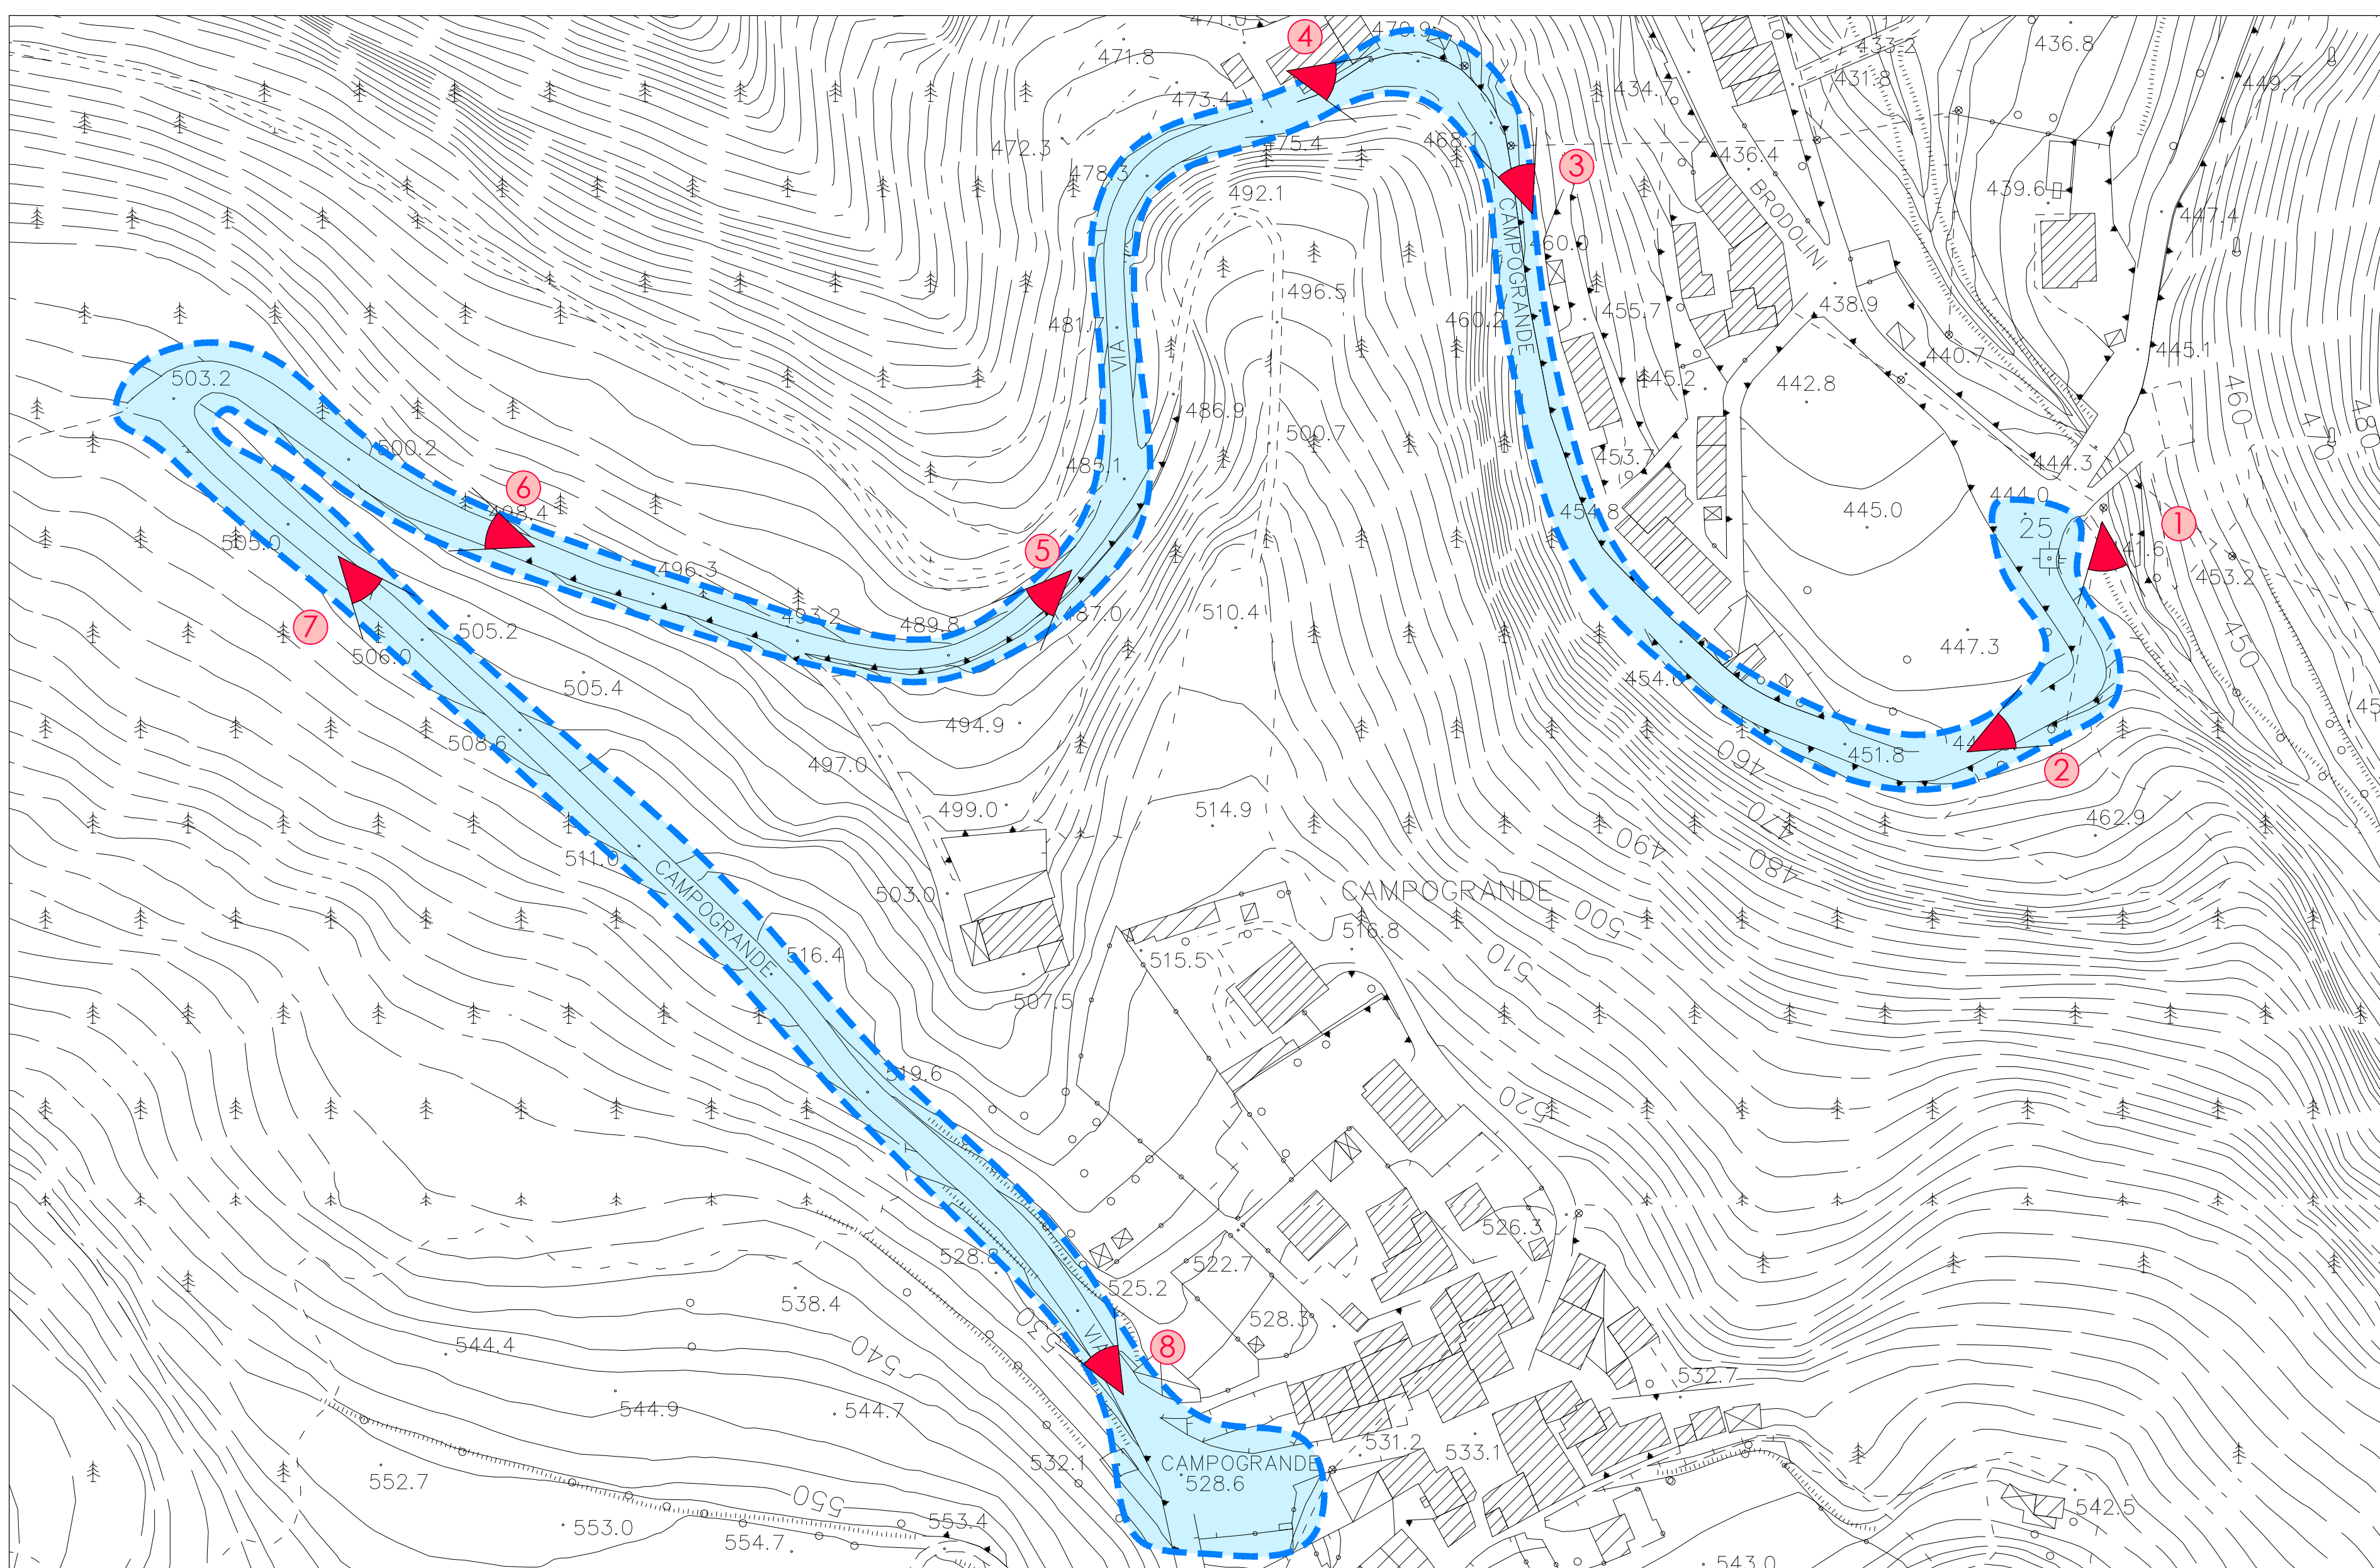

## Riprese fotografiche

Foto 1



Foto 2

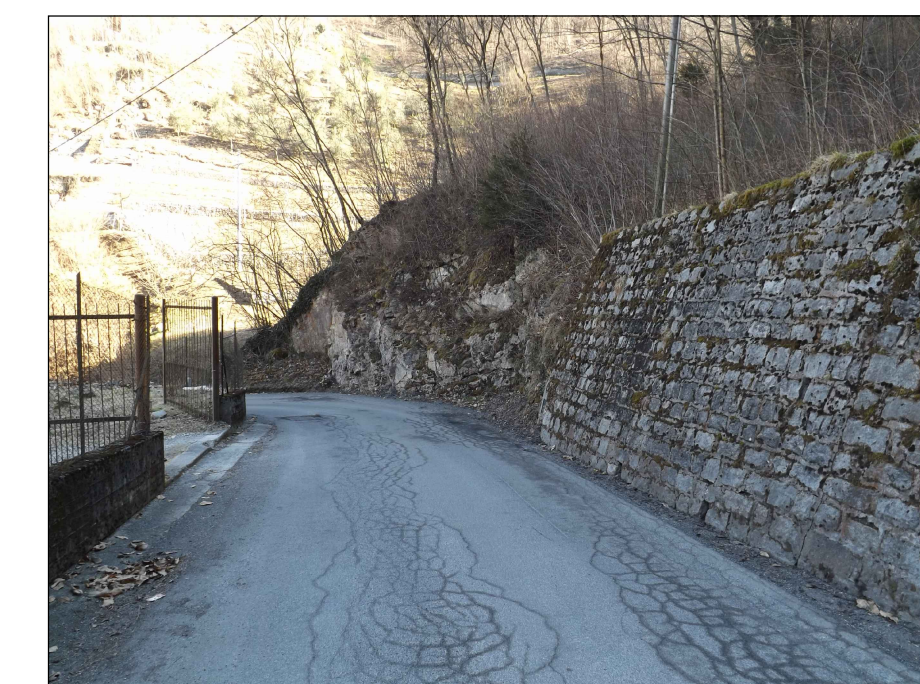


Foto 3



Foto 4



Foto 5

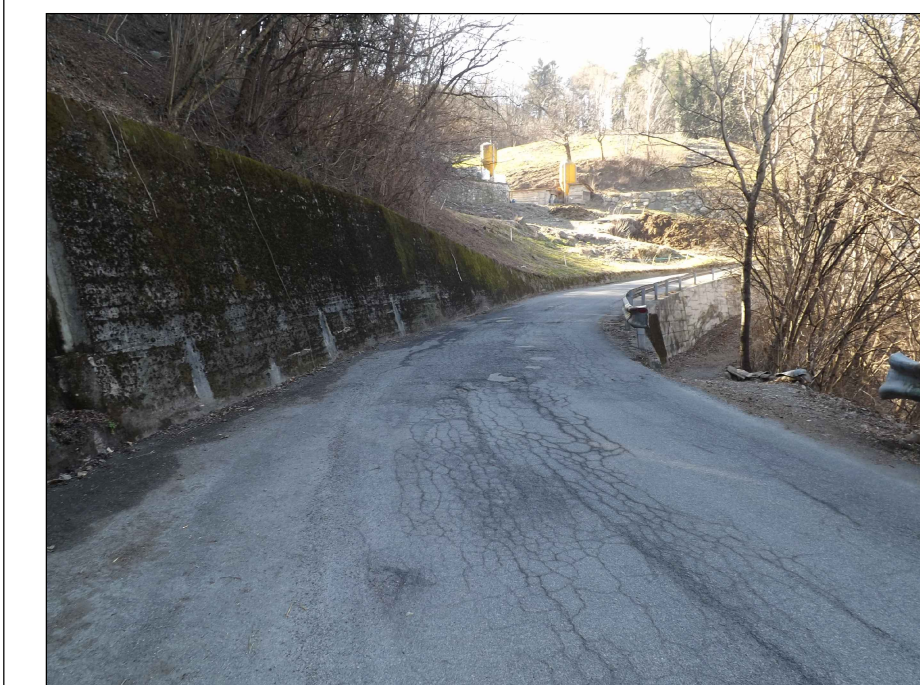


Foto 6

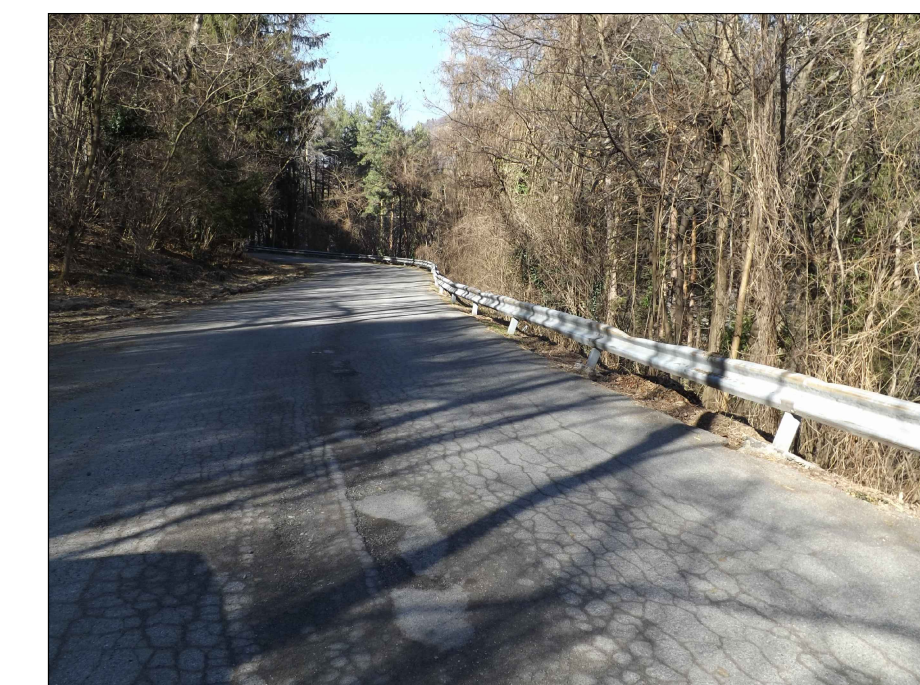


Foto 7



Foto 8

