


**Regione Lombardia
Provincia di Brescia
COMUNE DI CEDEGOLO**

**PIANO DI GOVERNO DEL TERRITORIO
DOCUMENTO DI PIANO**

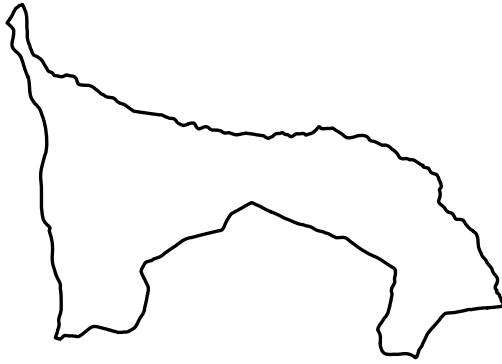

Sindaco

P.I. Pier Luigi Mottinelli

Assessore all'Urbanistica

Segretario Generale

Dr. Fabrizio Andrea


Tav.	Titolo S.I.C. "BELVEDERE TRIPLANE" STUDIO DI INCIDENZA <small>(art.5 del DPR 8 settembre 1997 n.357 e succ. DPR 12 marzo 2003)</small> <u>ALLEGATI CARTOGRAFICI</u>	Data Dicembre 2007
		Scala

Progettista Dott. Arch. Fausto Bianchi	Tecnico Incaricato Dott. For. Mario Tevini
---	---

Adozione Delibera C.C. n. del	Controdeduzione alle osservazioni
Approvazione Delibera C.C. n. del	Responsabile del procedimento Dr. Geol. Luigi Salvetti

**ESTRATTO
DOCUMENTO
DI PIANO**

LEGENDA

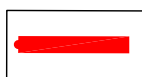

Confine Comunale




Nuclei di antica formazione



Ambiti residenziali consolidati a media densità



Ambiti residenziali consolidati a media densità con PR

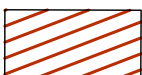


Ambiti residenziali consolidati a bassa densità




Ambiti residenziali consolidati a bassa densità con PA




Ambiti residenziali consolidati a bassa densità con VD

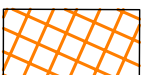


Ambiti consolidati per attività produttive - artigianali

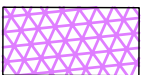


Ambiti consolidati speciali a servizi di interesse comune

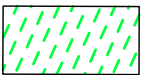

Aree agricole: coltivazione, pascolo, rimboschimento

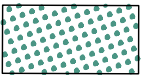

Aree agricole di rispetto dell'abitato e di tutela degli ambiti di valore paesaggistico - ambientale ed ecologico

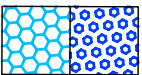

**Ambiti - immobili destinati a servizi
(esistenti con numero di scheda da PdS - di progetto)**



Ambito a Non trasformazione urbanistica (ANT)



Ambito a trasformazione residenziale (ATR)




Distributori di carburante



**Fascia sottoposta a vincolo idrogeologico
ai sensi della R.D.L. n°3267 del 30.12.1923**




Perimetrazione di rispetto cimiteriale

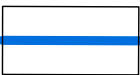

**Delimitazione centri edificati ai sensi della
L. n°865 del 22.10.1971 e delimitazione centro
urbano ai sensi dell'art.36, comma 2 del
D.Lgs 30.04.1992, n°285**



Confine Parco Regionale dell'Adamello

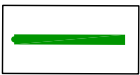

Confine Parco Naturale dell'Adamello




Riserva Naturale Parziale




Riserva Regionale Incisioni Rupestri




Siti di Interesse Comunitario (S.I.C.)

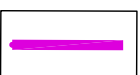


Orizzonte del paesaggio Antropico

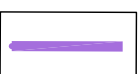

Orizzonte del paesaggio Alpestre

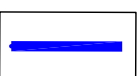

Zone di Iniziativa Comunale

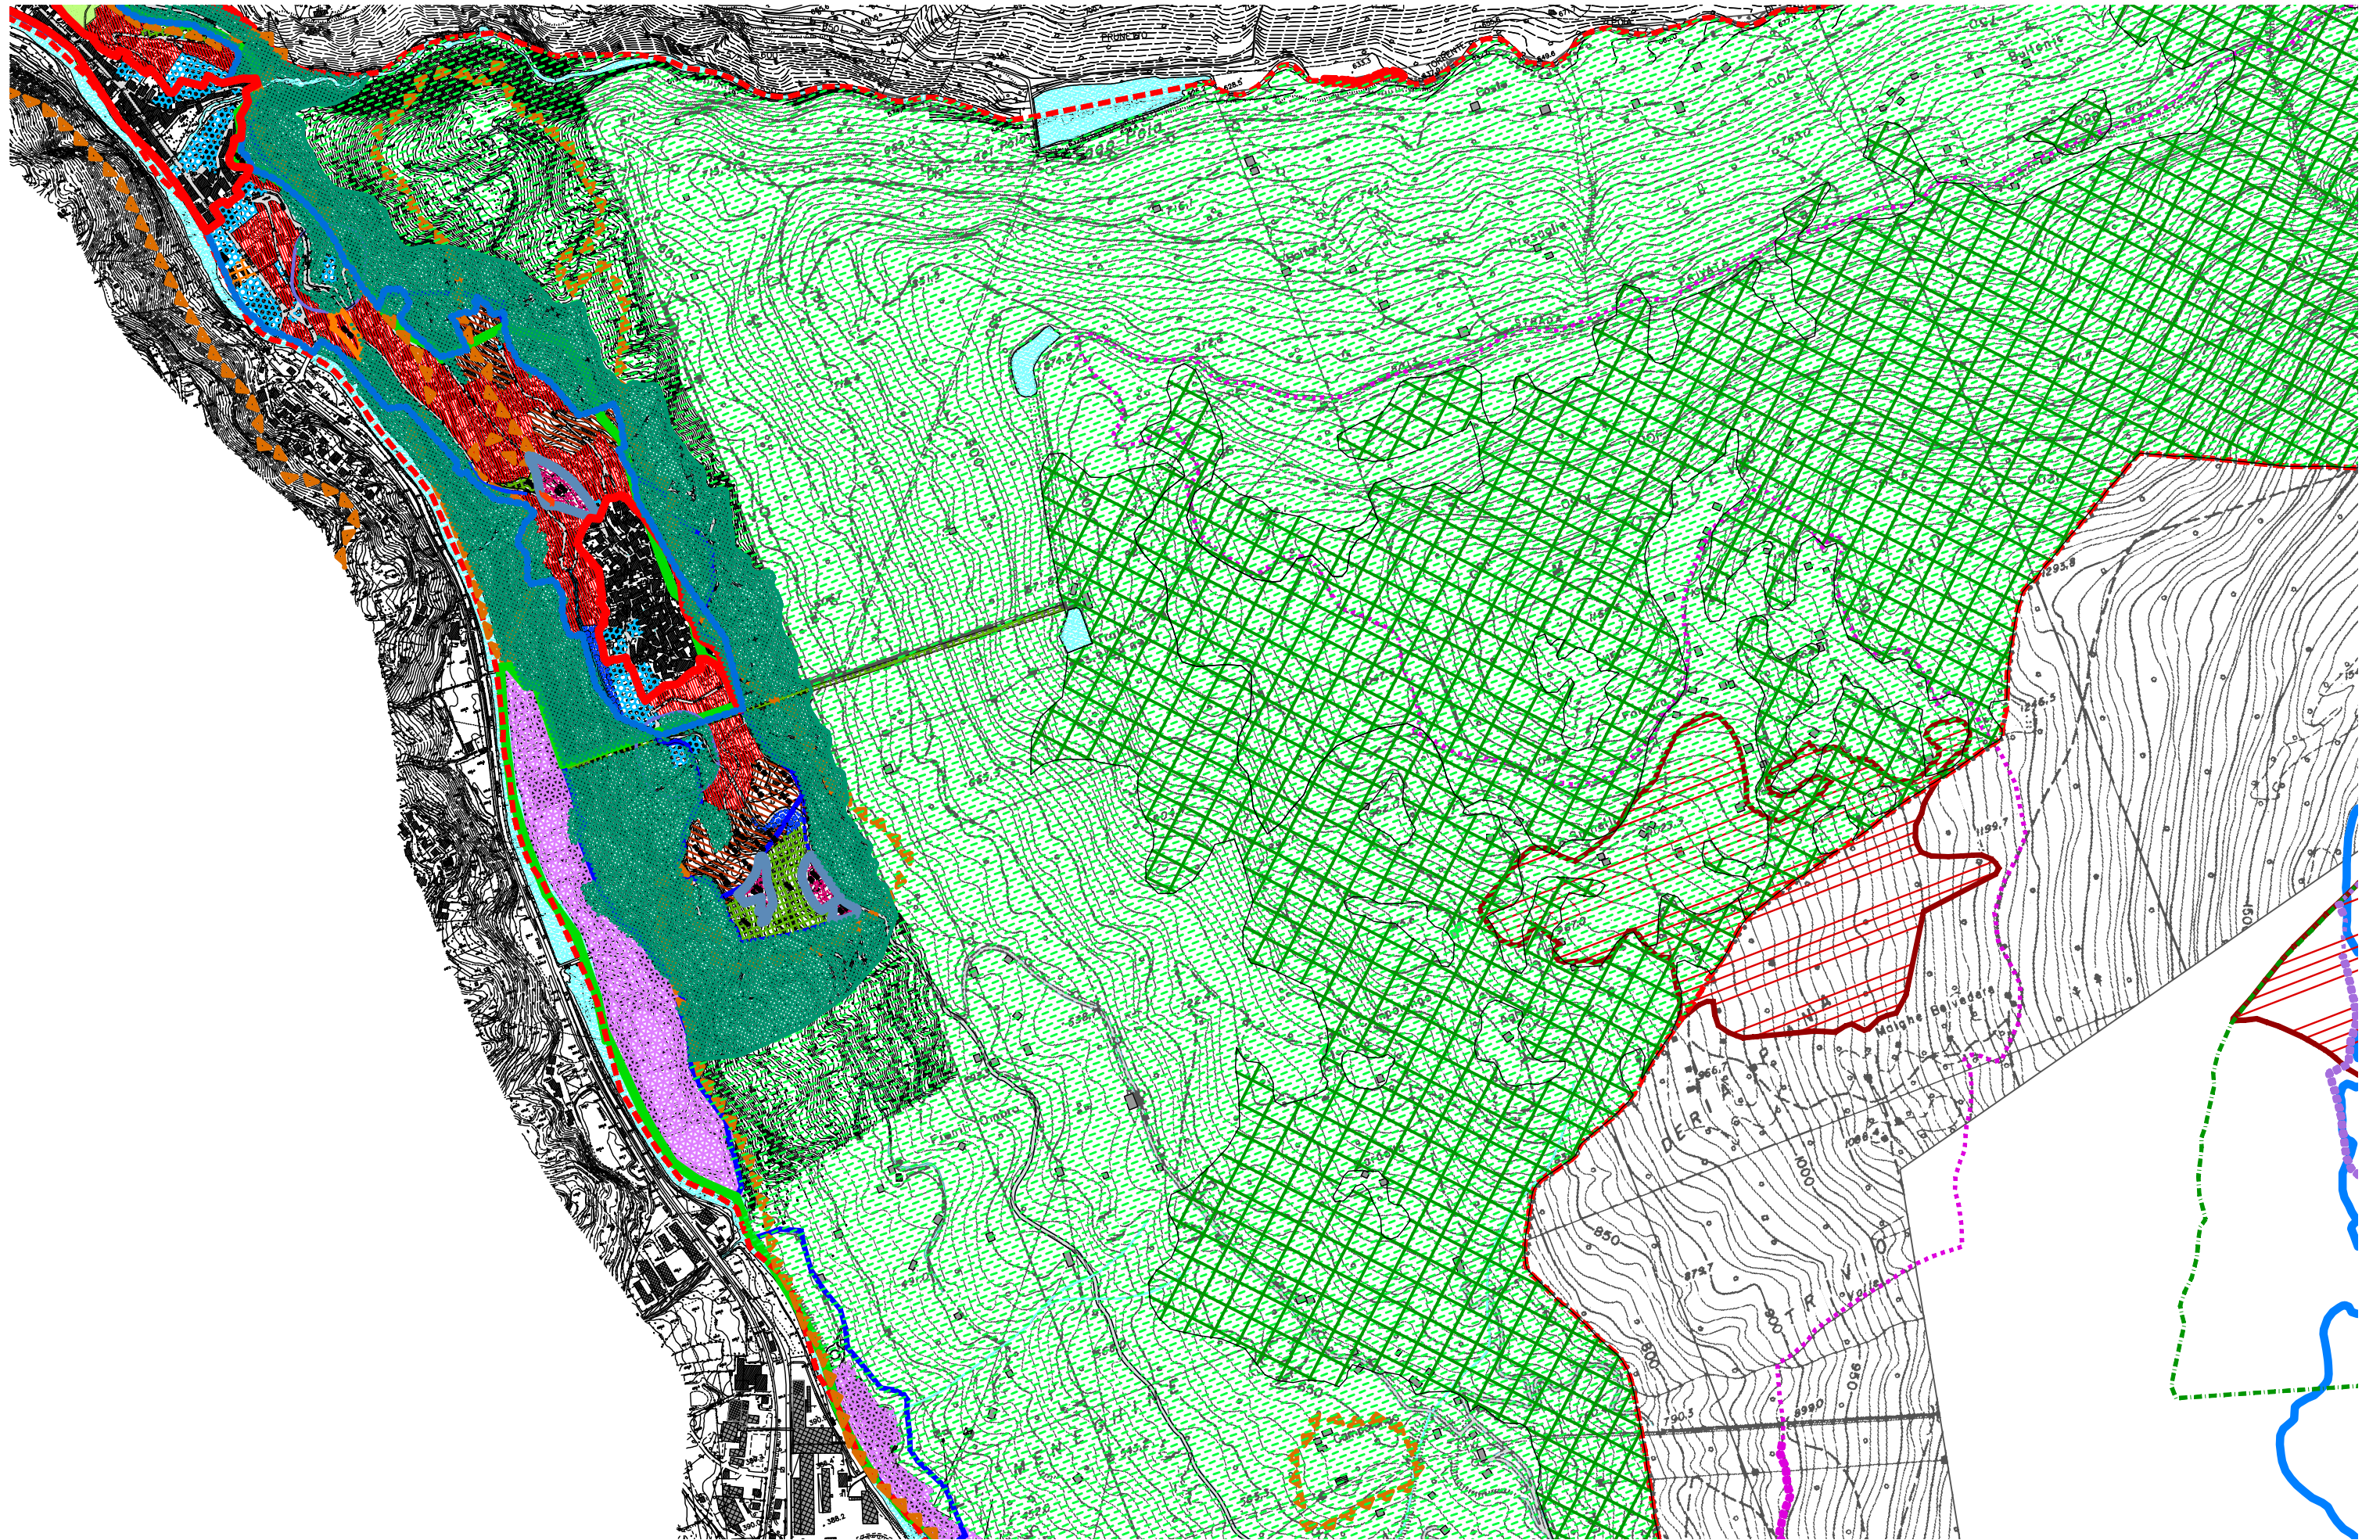


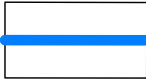

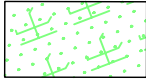



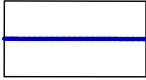

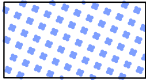







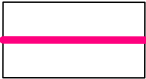






ESTRATTO


VINCOLI

E TUTELE


LEGENDA

	Confine Comunale		Ambiti di rilevanza naturali
	Confine Parco Regionale dell'Adamello		Limite oltre 1600 mt
	Confine Parco Naturale		Zona Umida
	Riserva Naturale Parziale		Sorgenti e pozzi
	Riserva Regionale Incisioni Rupestri		Fascia di rispetto pozzi e sorgenti (200 m)
	Siti di Interesse Comunitario (S.I.C.)		Area di rispetto cimiteriale
	Orizzonte Antropico		Classe di fattibilità 3, studio geologico
	Orizzonte Alpestre		Classe di fattibilità 4, studio geologico
	Zone di Iniziativa Comunale		Elettrodotti
	Fascia sottoposta a vincolo idrogeologico ai sensi della R.D.L. n°3267 del 30.12.1923		Elettrodotti con tralici
	Delimitazione centri edificati ai sensi della L. n°865 del 22.10.1971 e delimitazione centro urbano ai sensi dell'art.36, comma 2 del D.Lgs 30.04.1992, n°285		Elettrodotti con pali
	Delimitazione centro storico		Rispetto elettrodotto


D.lgs 42/2004

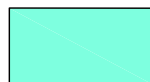


art. 142 lett. c) Laghi

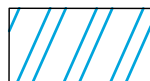

art. 142 lett. b) Area rispetto laghi 300 m

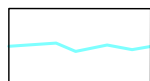


art. 142 lett. c) Corsi d'acqua vincolati

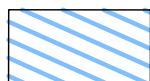

art. 142 lett. c) Area rispetto fiumi 150 m




art. 142 lett. g) Territori coperti da foreste e boschi e quelli sottoposti a vincolo di rimboschimento art. 10 c.1 Beni Culturali

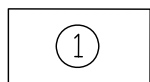

Casa Simoncini



Chiesa S. Girolamo

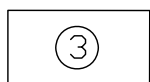


Chiesa beata Vergine del Monte Carmelo di Andrista



Edificio, via Nazionale (Biblioteca)



Edificio, via Marconi, 1-3-5

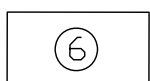

Campanile



Cappelle S. Marco



Chiesa S. Filastro



Chiesa S. Floriano



Chiesa S. Luigi

Reticolo idrico minore



Fasce di rispetto di mt. 10,00



Fasce di rispetto di mt. 4,00




Fasce di rispetto di mt. 2,00



Fasce di rispetto di mt. 1,00


Aree di Conoide

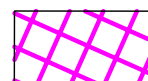


Attiva non protetta (Ca)



Attiva parzialmente protetta (Cp)

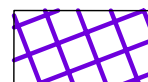

Non recentemente attivatosi o completamente protetta (Cn)

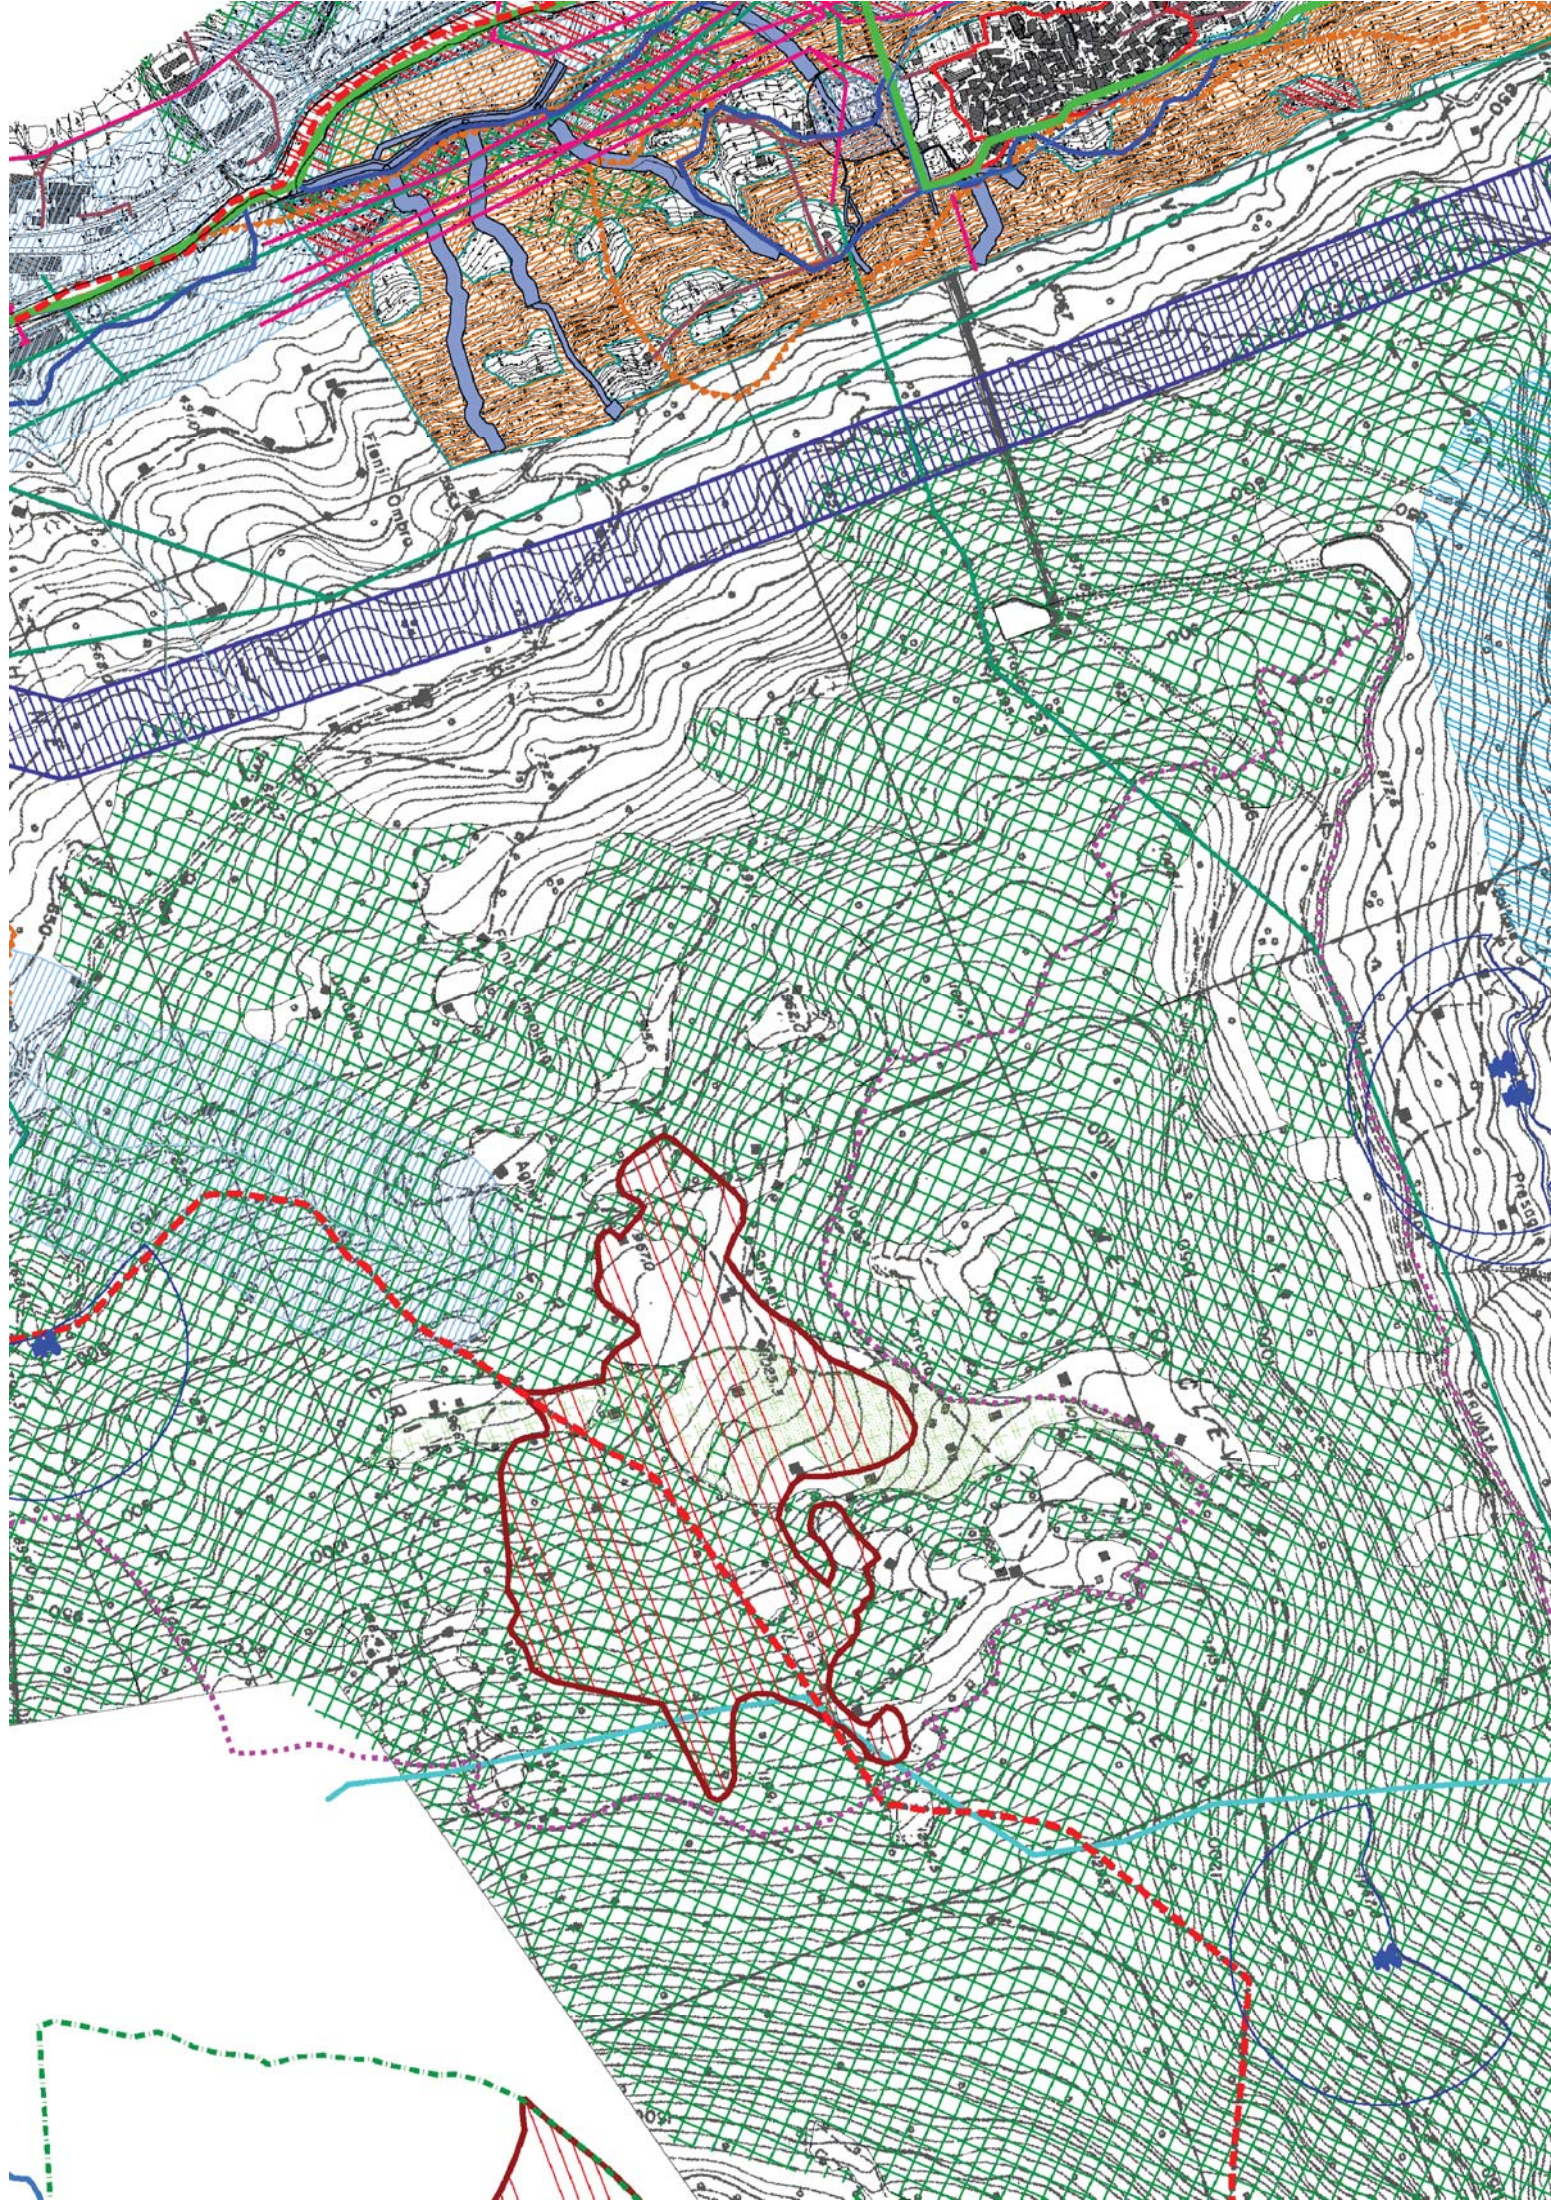

ESTRATTO

P.T.C.

**PARCO
ADAMELLO**



























LEGENDA


C.T.R. Sez. N° D3d4
Saviore dell'Adamello

Tavola serie A

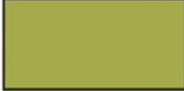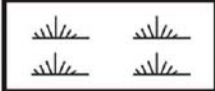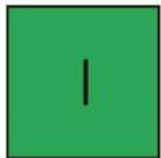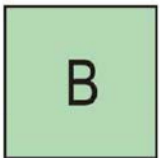Scala 1: 10.000

LEGENDA:


	Confine parco regionale		Orizzonte del paesaggio culminale (art.17)		
	Confine parco naturale proposto (art. 16 bis)		Orizzonte del paesaggio alpestre (art.17)		
			Orizzonte del paesaggio antropico (art.17)		
					
	Zona di iniziativa comunale (art. 25)		Ambito per l'esercizio dello sci (art. 45)		Porta del Parco
	Zona attrezzature ed insediamenti turistici (art. 26)		Ambito per l'apertura di piste da sci (art. 45)		Accesso al Parco
	Zona prati terrazzati (art. 27)				Punto attrezzato
					Sito archeologico
					Monumento naturale (art. 23)
					Attività incompatibili (art. 27)
	Ambito di tutela biologica		Zona di particolare rilevanza paesistico-ambientale (art. 22)		Zone umide e torbiere (art. 36)
	Riserva naturale integrale (artt. 18, 19)		Riserva naturale parziale botanica (artt. 18, 21)		Riserva naturale parziale morfopaesistica (artt. 18, 21)
	Riserva naturale orientata (artt. 18, 20)		Riserva naturale parziale biologica (artt. 18, 21)		Riserva naturale parziale zoologico-forestale (artt. 18, 21)

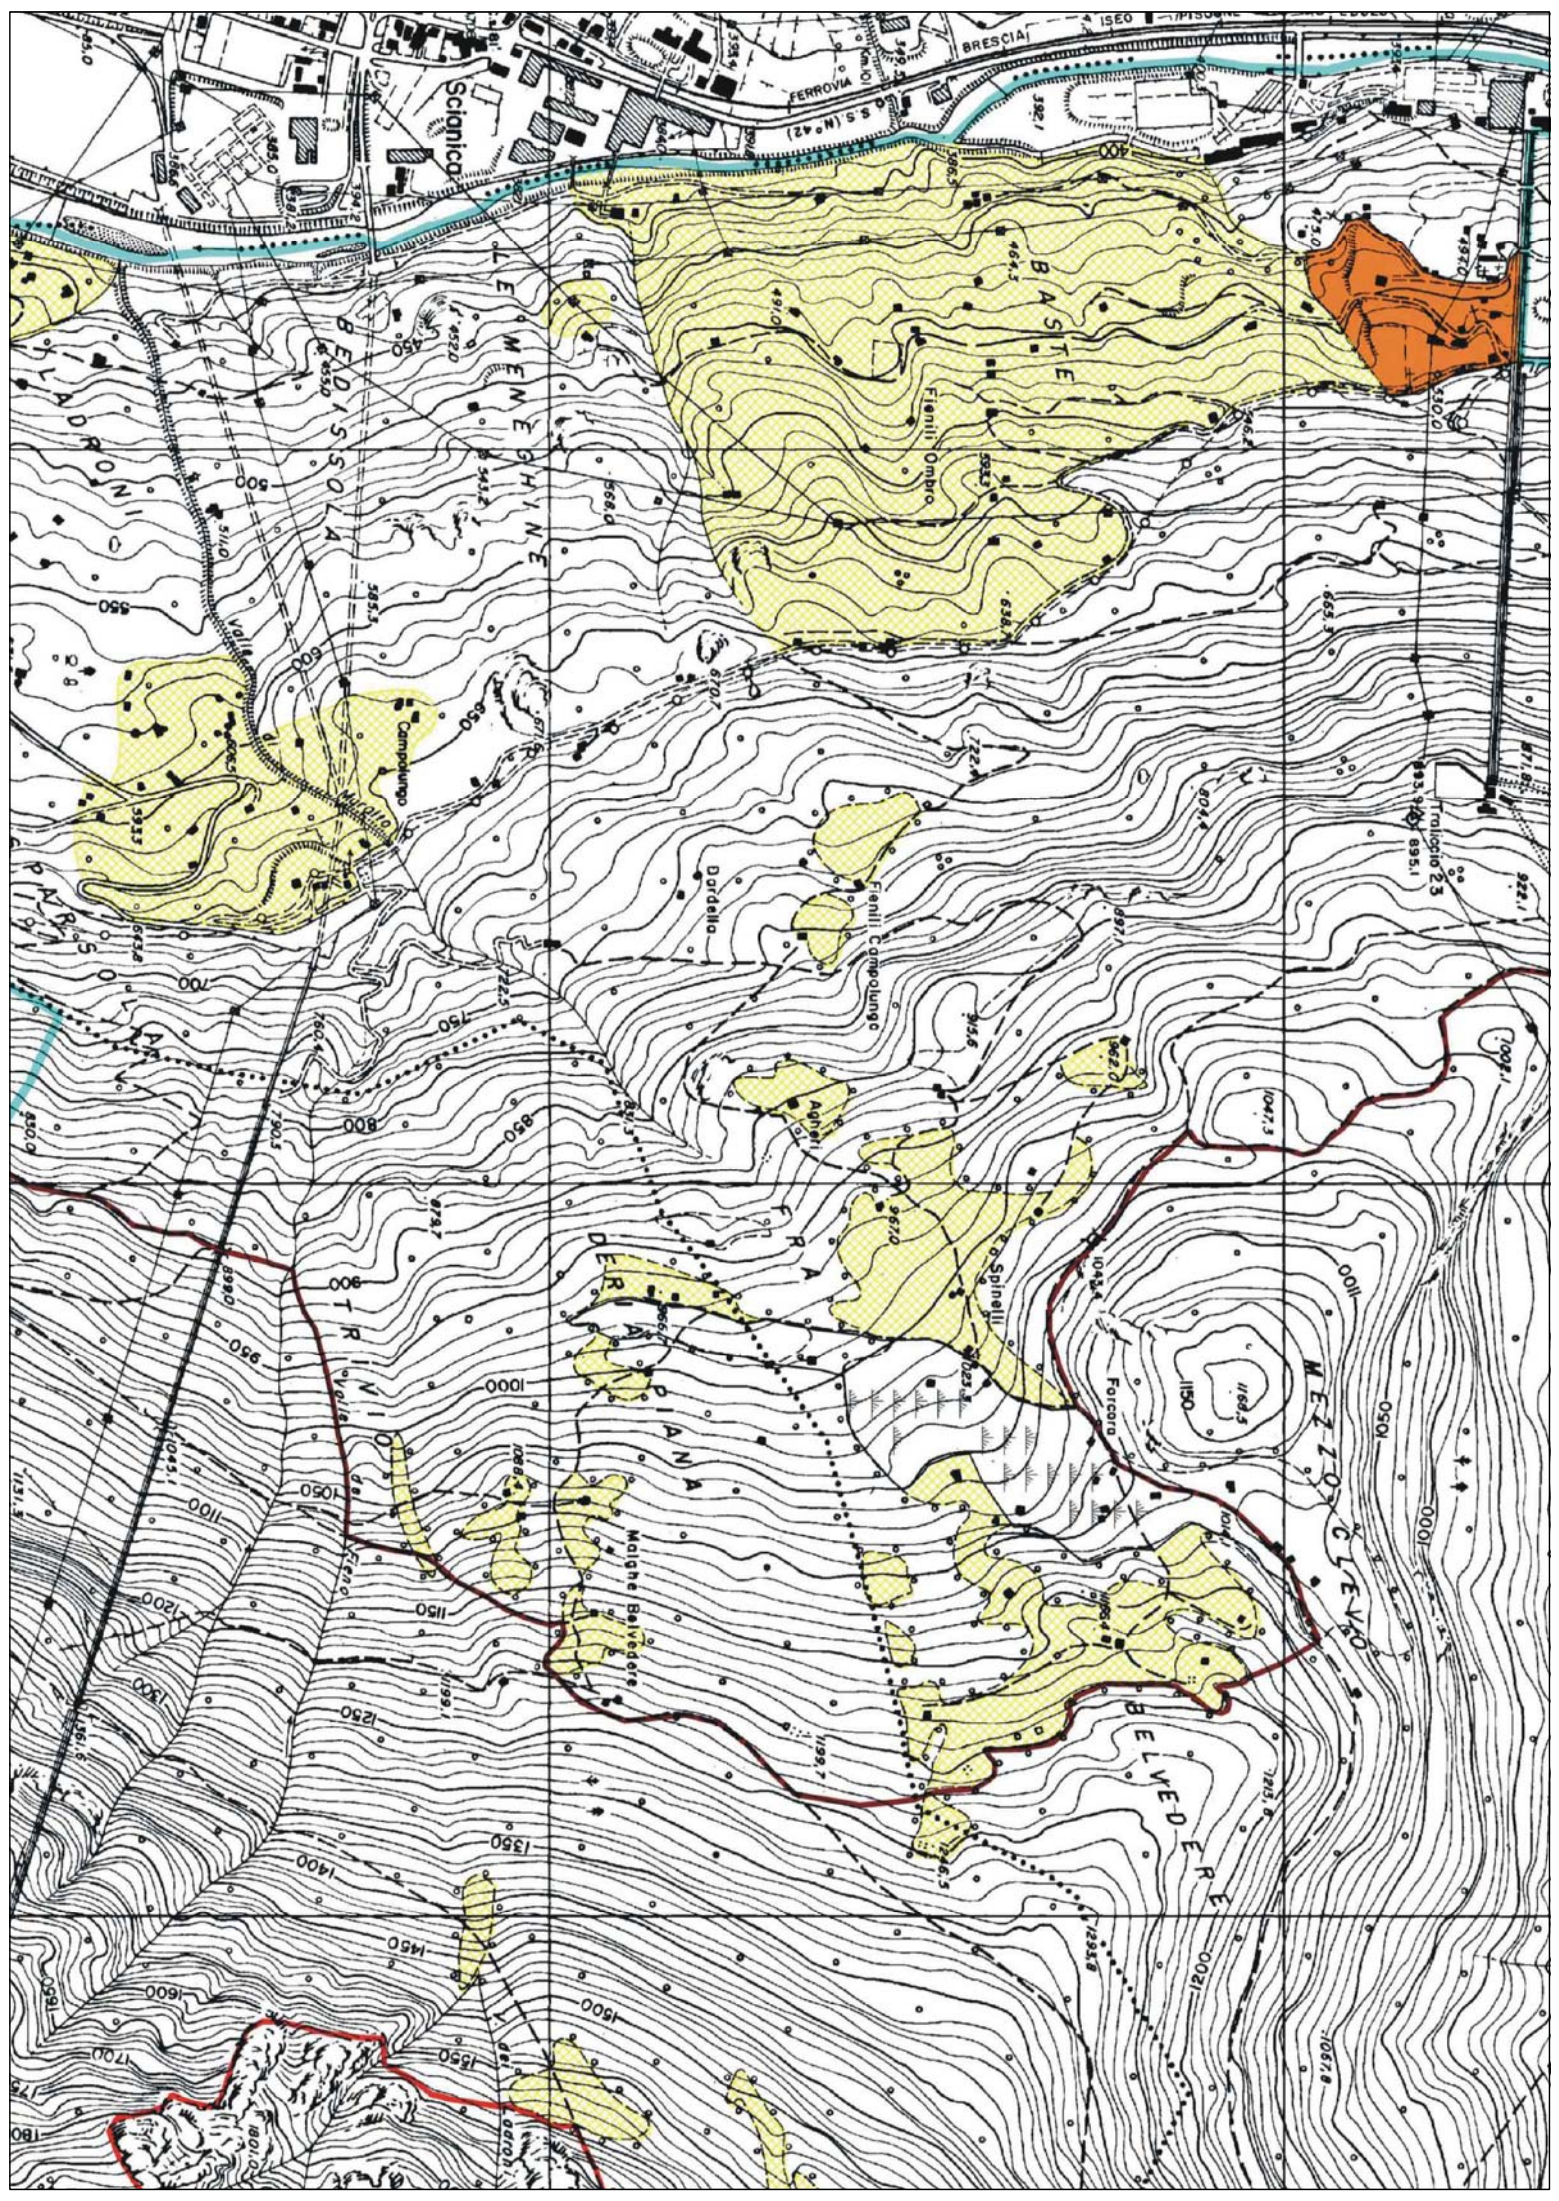

INQUADRAMENTO

SITI

RETE NATURA 2000

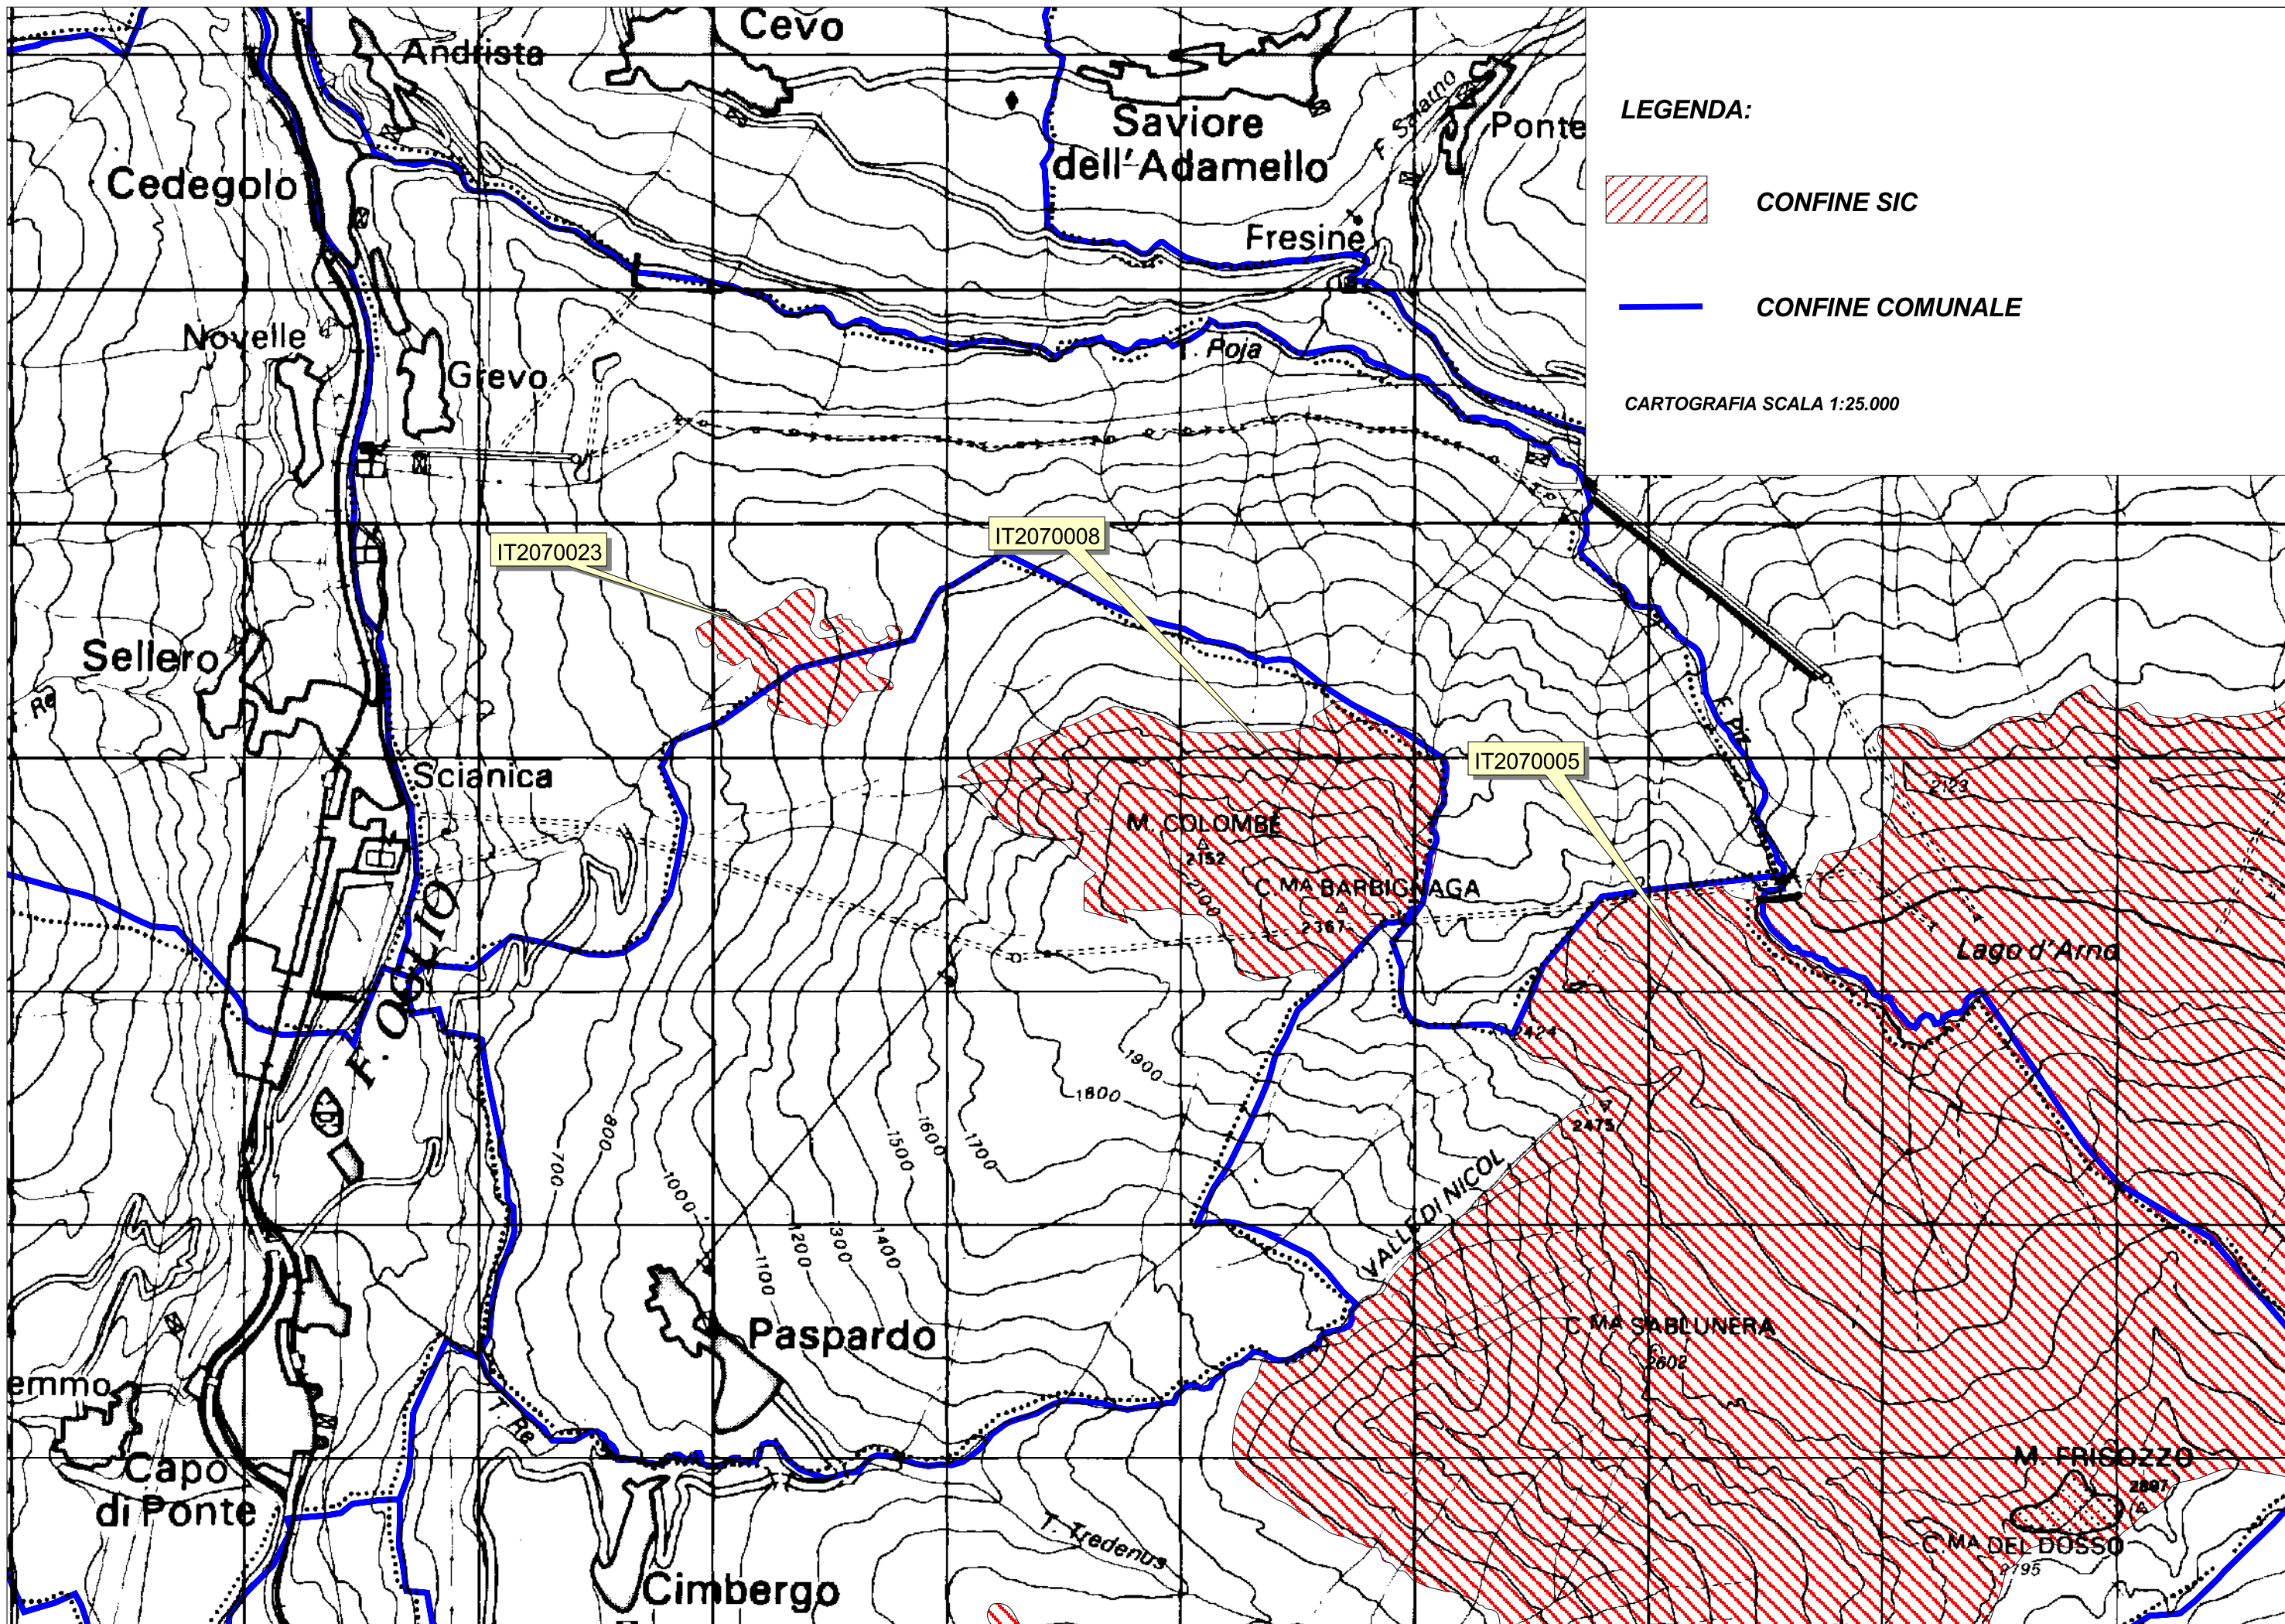

LEGENDA:

 **CONFINE SIC**

 **CONFINE COMUNALE**

CARTOGRAFIA SCALA 1:25.000

IT2070023

IT2070008

IT2070005

