

PLANIMETRIA INTERVENTI PAISCO - scala 1:1000



COMUNE DI PAISCO LOVENO
PROVINCIA DI BRESCIA



PROGETTO DEFINITIVO/ESECUTIVO DELLE OPERE DI MANUTENZIONE STRAORDINARIA INERENTI RIPRISTINO DELLE CARATTERISTICHE MECCANICHE, DI SICUREZZA E DI DURABILITÀ DEL PACCHETTO STRADALE, SOSTITUZIONE DI ELEMENTI COMPONENTI I PARAPETTI ESISTENTI E REALIZZAZIONE DI NUOVA BARRIERA DI SICUREZZA SU VARI TRATTI DELLA VIABILITÀ COMUNALE

ELAB. N° 4	PLANIMETRIA CON INDICAZIONE DEGLI INTERVENTI E DOCUMENTAZIONE FOTOGRAFICA
scala: varie	


progettista:
SALVETTI geom. OMAR
Paisco Loven, Luglio 2020

il Responsabile
del Procedimento

il Sindaco

l'Impresa

SEZIONE TIPO TRATTO 1 - scala 1:50

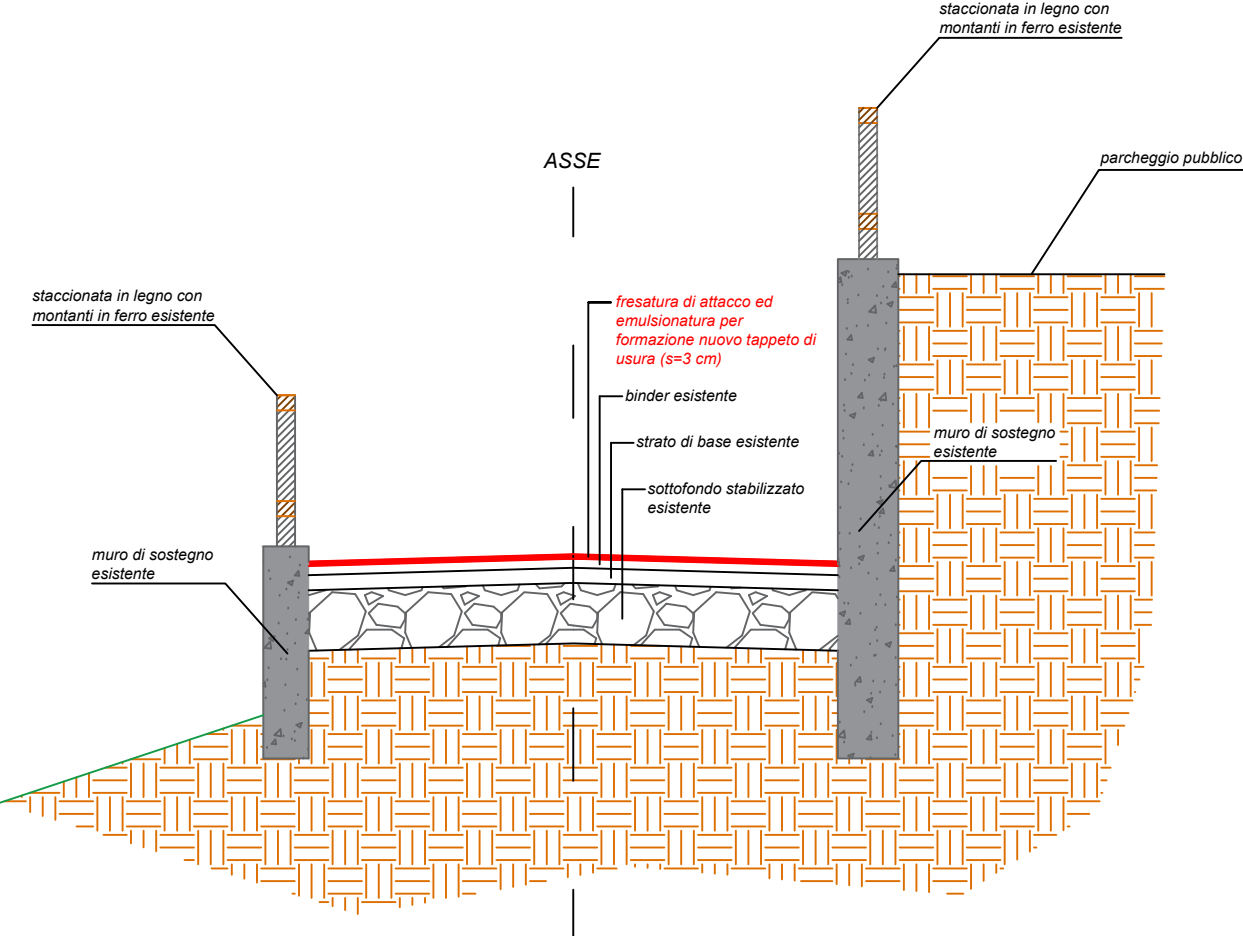

SEZIONE TIPO TRATTO 2 - scala 1:50

