

LEGENDA:

- Linea esistente metano Alta Pressione
- Linea esistente metano Bassa Pressione
- Nuovo marciapiede in asfalto
- Vista fotografica
- Sottoservizi in progetto:
 - Fognatura bianca;
 - Cavidotto Enel;
 - Cavidotto Telecom;
 - Cavidotto Illuminazione Pubblica.
- Nuova barriera stradale in progetto
- Nuovo parapetto in progetto

PLANIMETRIA DI PROGETTO SU RILIEVO
scala 1:200



Rettifca della scarpata rocciosa:
- Rimozione di parte della rete esistente;
- Demolizione della porzione di roccia necessaria
per l'allargamento stradale;
- Ripristino della rete sulla parete rocciosa.

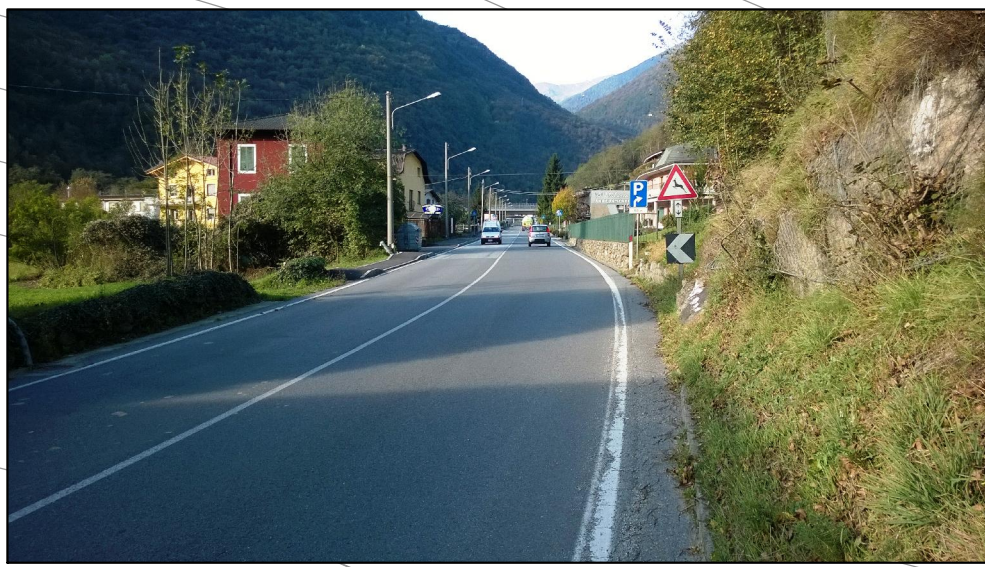


Foto tav. GBD5 n° 1




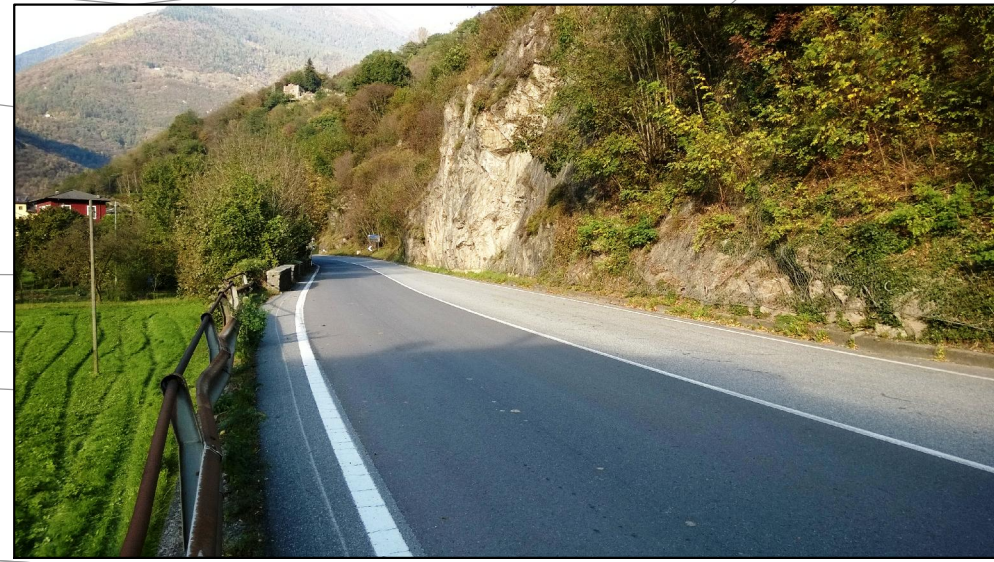



Foto tav. GBD5 n° 3

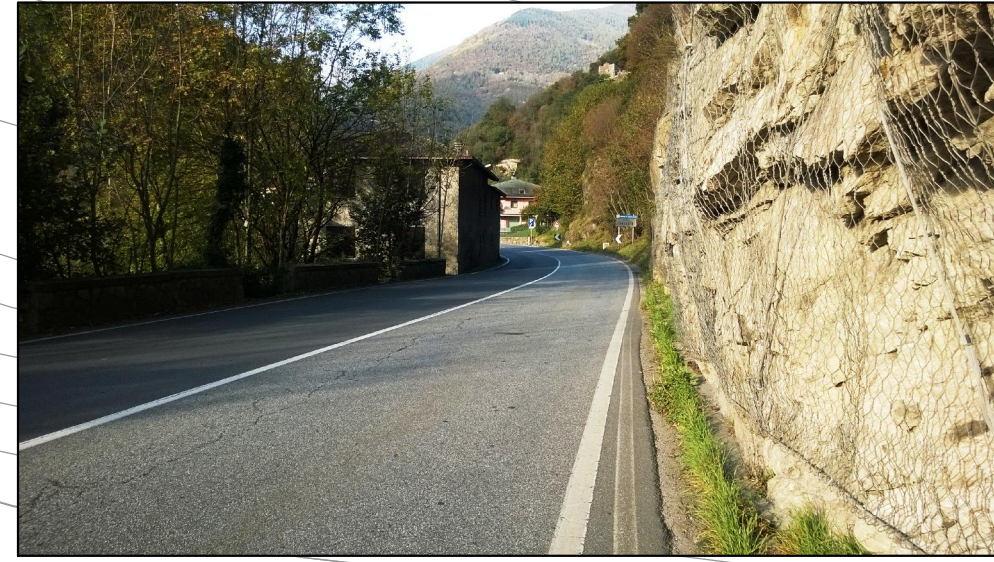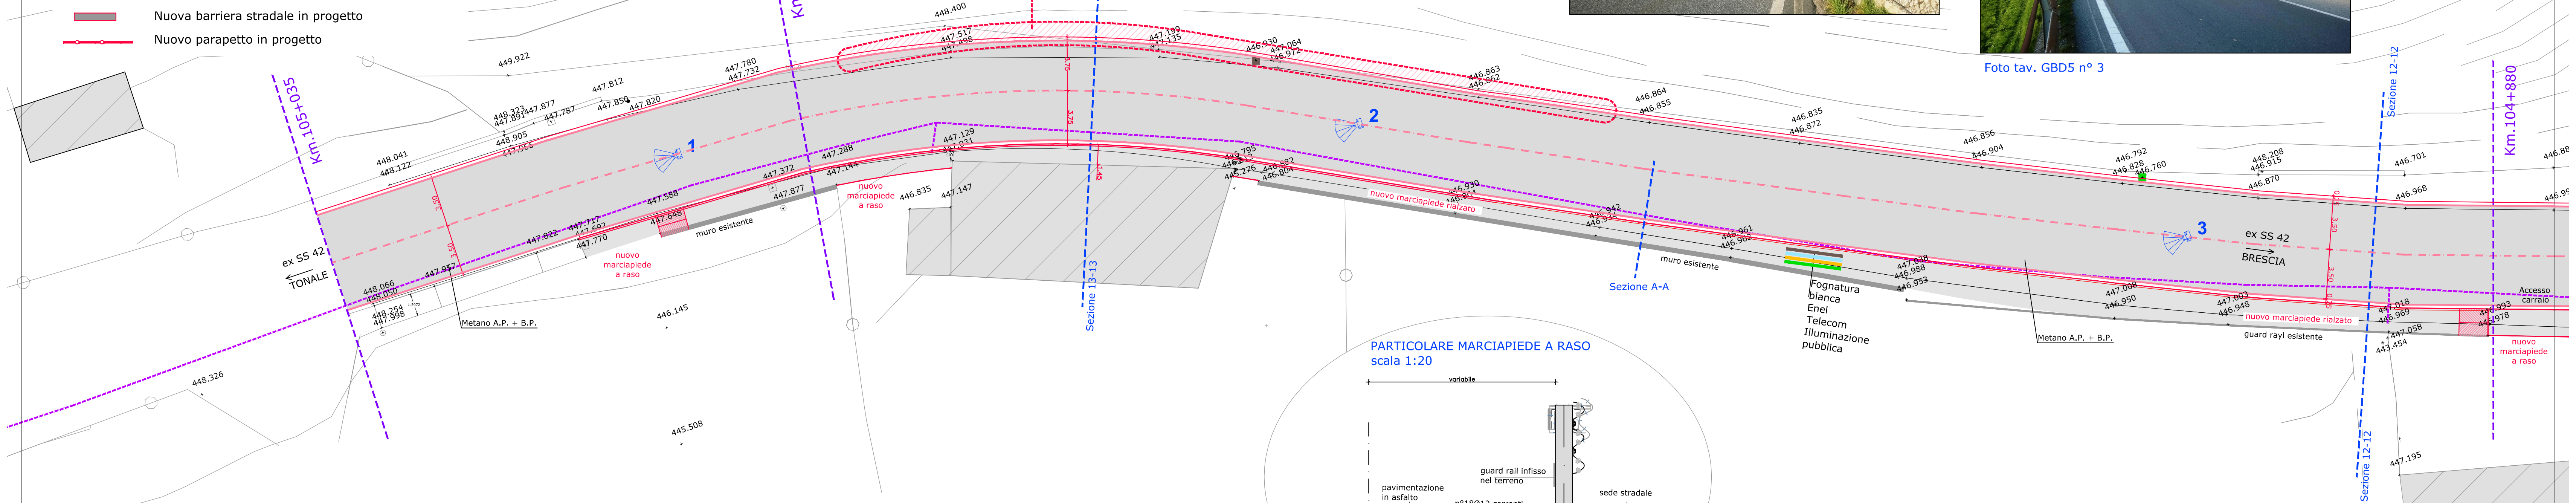


PARTICOLARE MARCIAPIEDE A RASO
scala 1:20

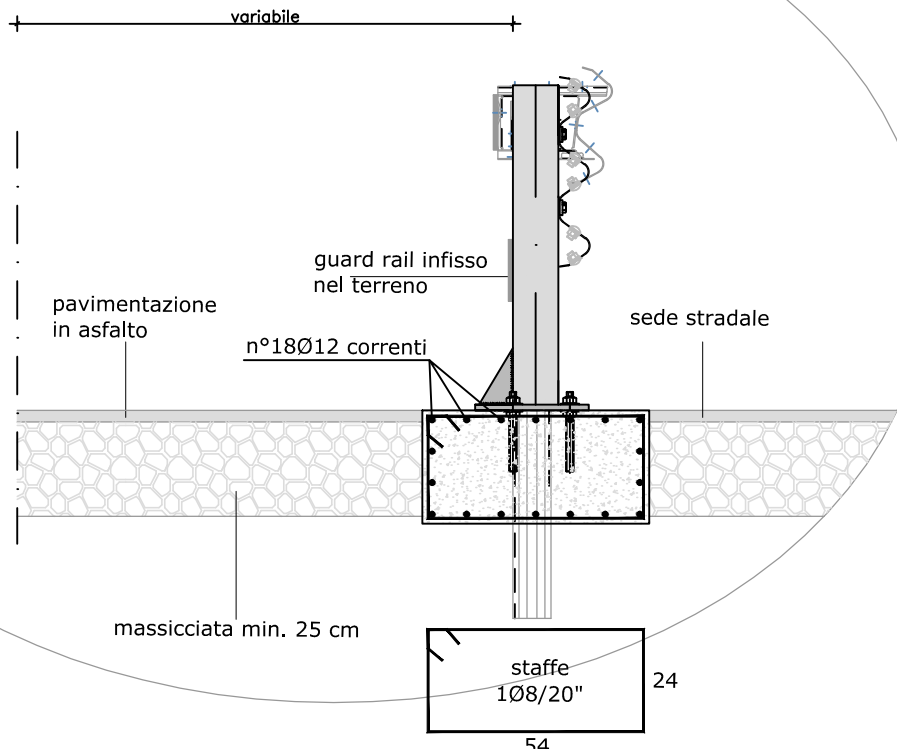


SCHEMA RACCORDI TRA MARCIAPIEDE E PIANO CARRABILE

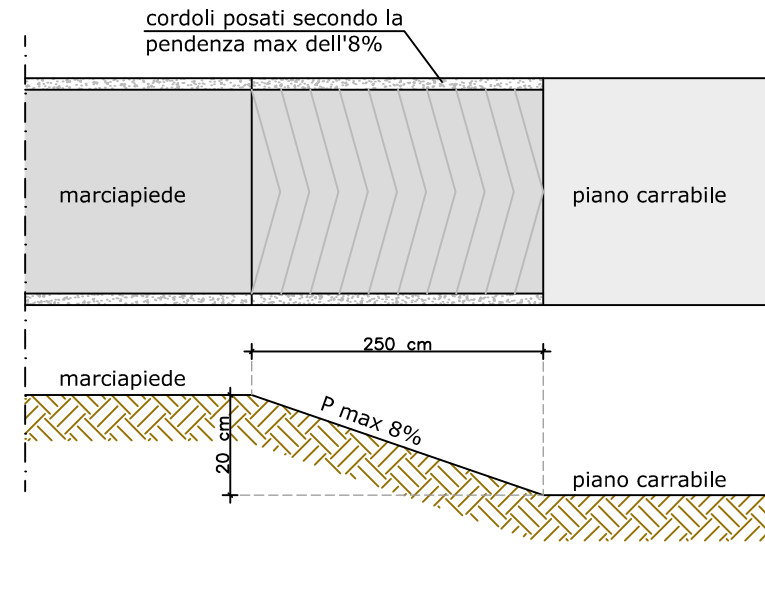


SEZIONE 12-12
Scala 1:100

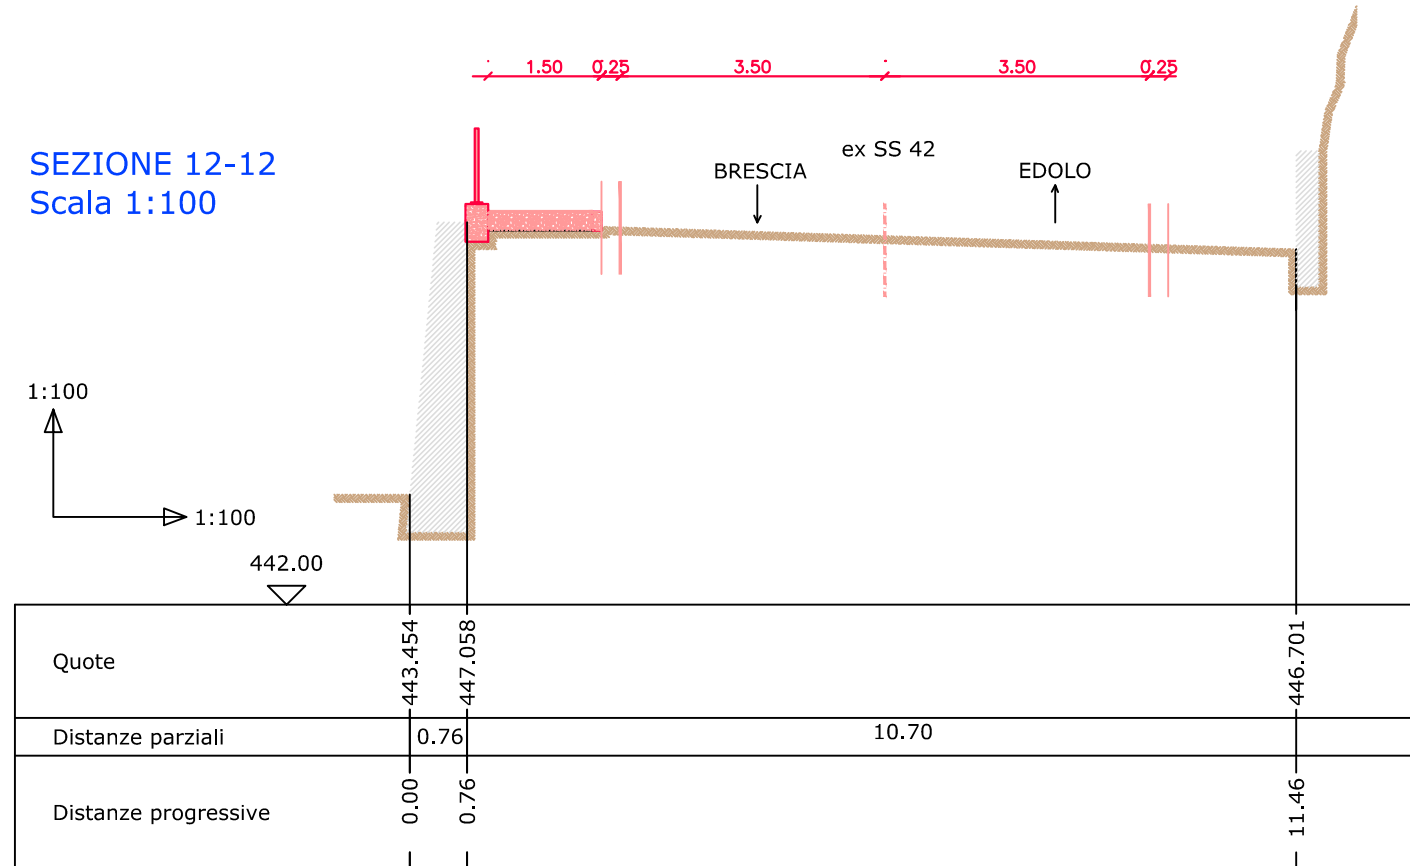



PARTICOLARE SEZIONE TIPO A-A DEI SOTTOSERVIZI
Scala 1:20

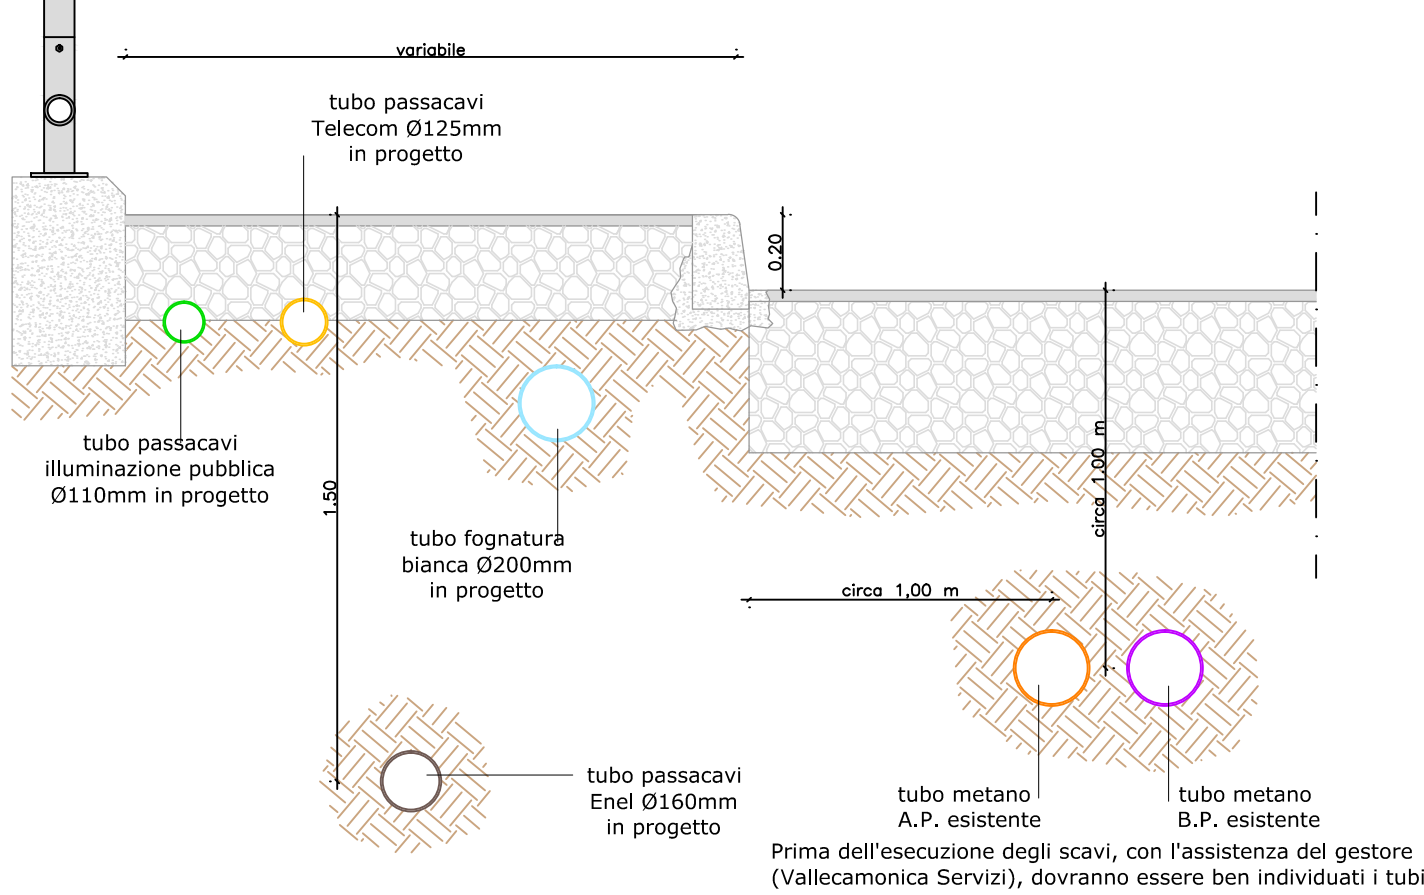

PARTICOLARE MARCIAPIEDE RIALZATO
Scala 1:20

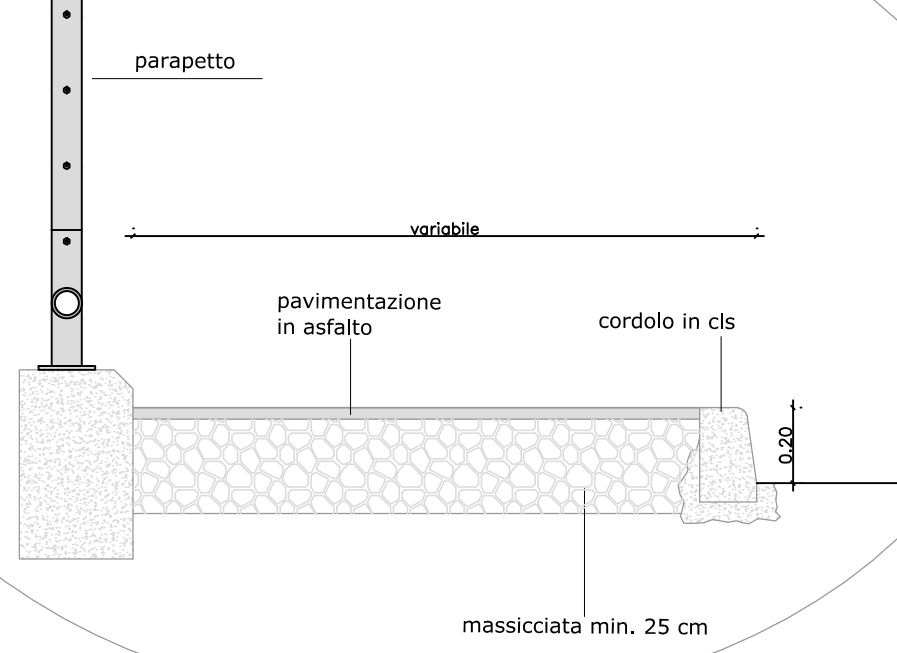

SEZIONE 13-13
Scala 1:100

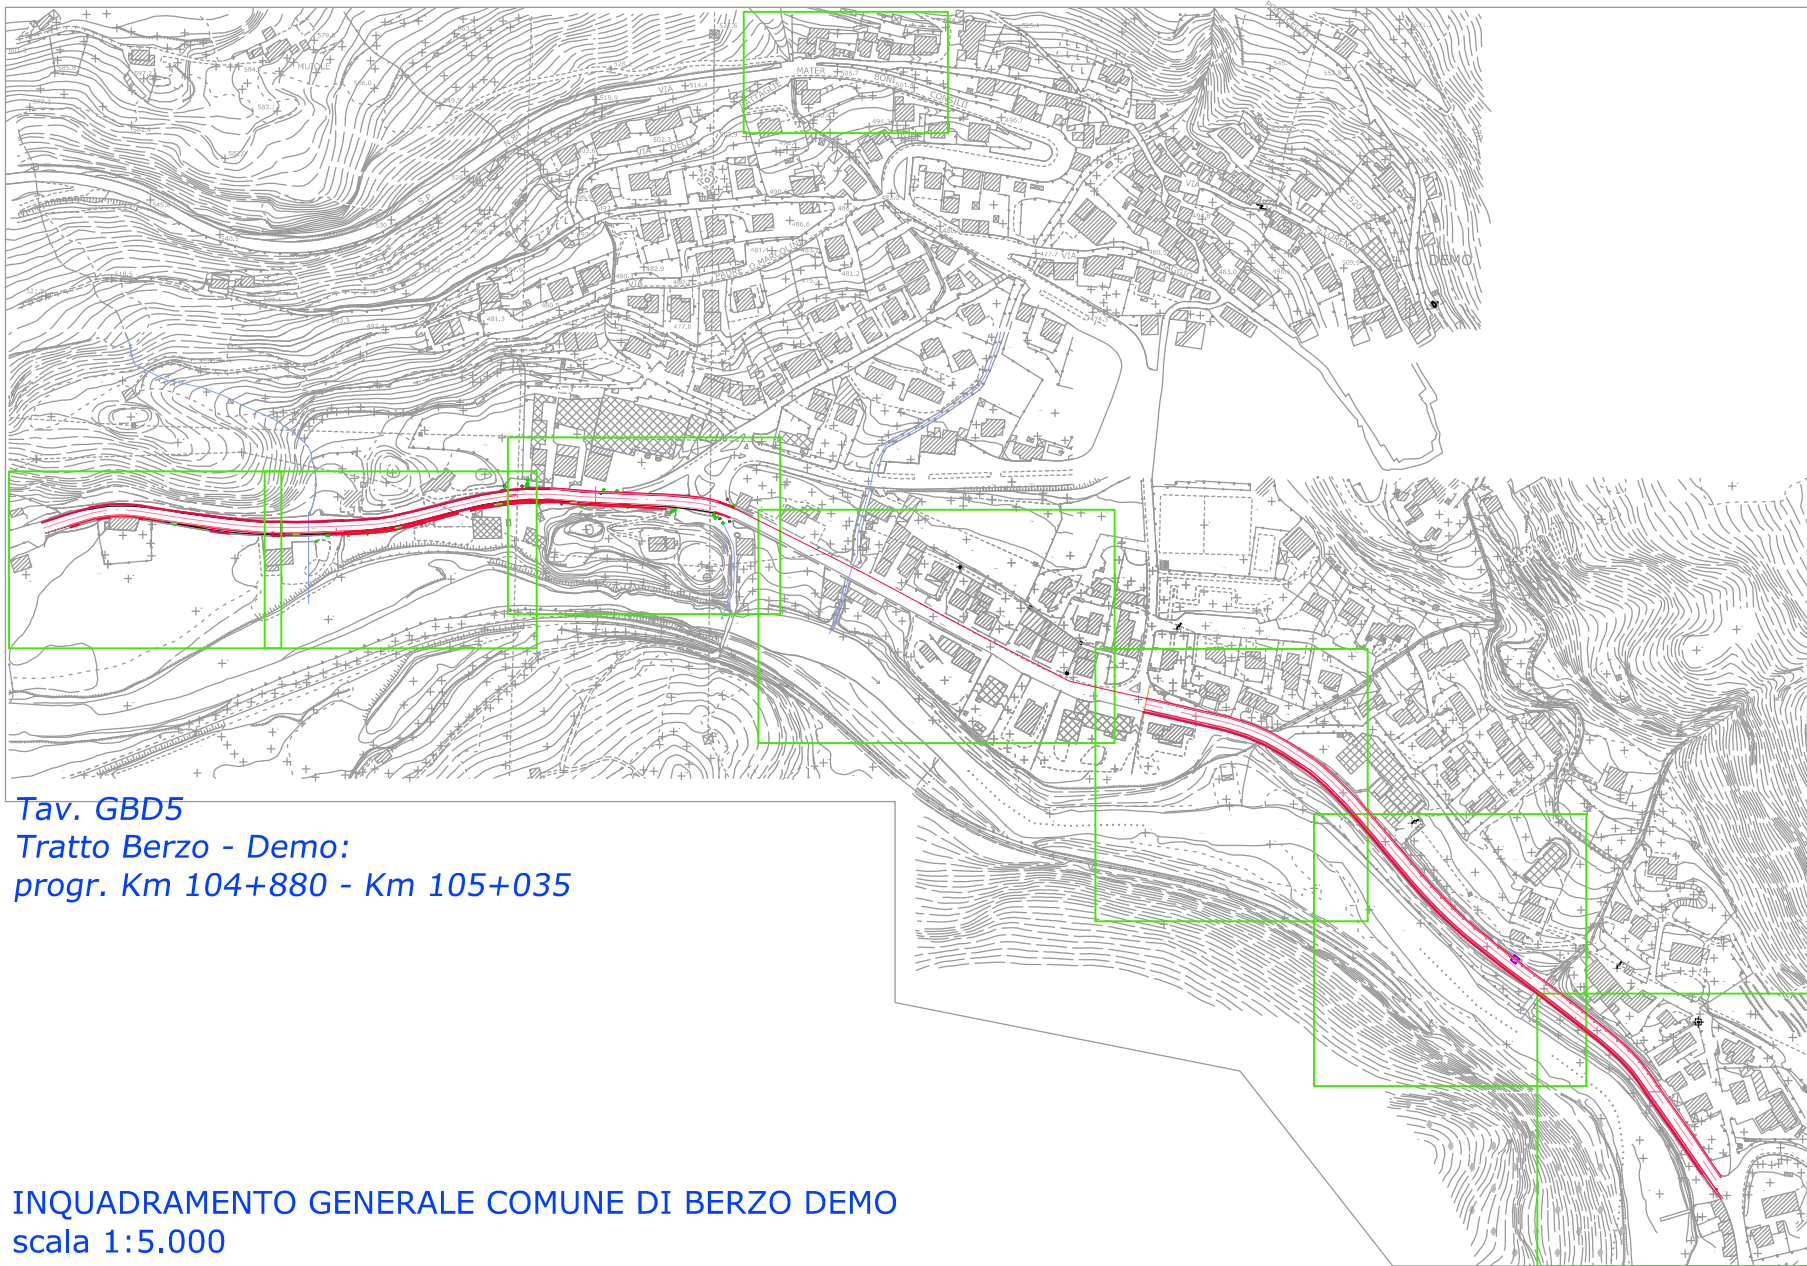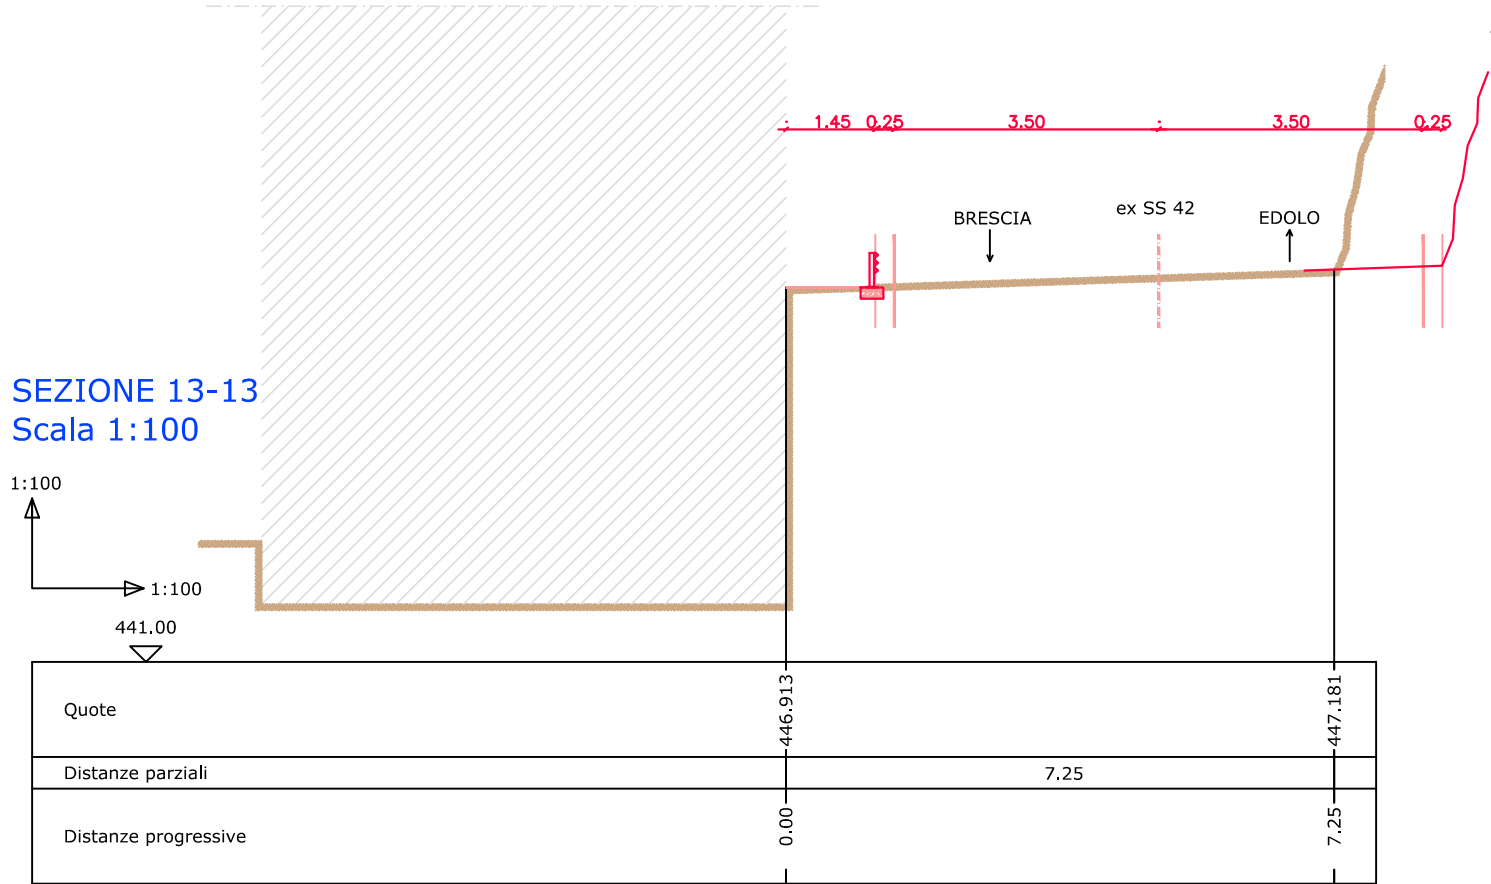

Tav. GBD5
Tratto Berzo - Demo:
progr. Km 104+880 - Km 105+035

INQUADRAMENTO GENERALE COMUNE DI BERZO DEMO
scala 1:5.000



REGIONE
LOMBARDIA



PROVINCIA
DI BRESCIA



UNIONE
DEI COMUNI
DELLA VALSAVIOIRE

PROGETTO ESECUTIVO

RIQUALIFICAZIONE LUNGO LA S.P. 42 E MESSA IN SICUREZZA
DALLA PROG.VA Km 99+440 ALLA PROG.VA Km 105+035,
SOTTESA DALLA NUOVA VARIANTE, NEI COMUNI DI SELLERO,
CEDEGOLO E BERZO DEMO, E LUNGO LA S.P. 6 NEI COMUNI DI
CEVO E SAVIORE DELL'ADAMELLO

LOTTO 1

Atto anche al superamento delle barriere architettoniche

TRATTO NEL COMUNE DI BERZO DEMO

Elaborato n.CBD5a	PLANIMETRIA DI PROGETTO SU RILIEVO - Tratto Berzo - Demo: progr. Km 104+880 - Km 105+035		Scala 1:200
	DATA	OGGETTO	
	Febbraio 2019	Aggiornamento a seguito del rapporto Tecnico di Verifica di Progetto del 23/01/2019	
	Maggio 2020	Adeguamento alle osservazioni di verifica	
Aggiornamenti			
IL PROGETTISTA Ing. Landrini Girolamo		IL RESPONSABILE DEL PROCEDIMENTO	

Elaborazione dati e stesura progetto: STUDIO LANDRINI
Via Carlo Tassara n°4 Breno (BS) Tel. e fax 0364/21076
e-mail: landrini@LANDRINIGIROLAMO.191.it