



PROGETTO ESECUTIVO
RIQUALIFICAZIONE LUNGO LA S.P. 42 E MESSA IN SICUREZZA
DALLA PROG.VA Km 99+440 ALLA PROG.VA Km 105+035,
SOTTESA DALLA NUOVA VARIANTE, NEI COMUNI DI SELLERO,
CEDEGOLO E BERZO DEMO, E LUNGO LA S.P. 6 NEI COMUNI DI
CEVO E SAVIORE DELL'ADAMELLO

LOTTO 1
Atto anche al superamento delle barriere architettoniche



TRATTO NEL COMUNE DI SELLERO		
Elaborato n. GS6	PLANIMETRIA DI PROGETTO SU RILIEVO - Tratto Sello: progr. Km 100+290 - Km 100+460	
	Scala 1:200	
Aggiornamenti	DATA	OGGETTO
	Febbraio 2019	Aggiornamento a seguito del rapporto Tecnico di Verifica di Progetto del 29/01/2019
	Maggio 2020	Adeguamento alle osservazioni di verifica
IL PROGETTISTA Ing. Landrini Girolamo		IL RESPONSABILE DEL PROCEDIMENTO
Elaborazione dati e stesura progetto: STUDIO LANDRINI Via Carlo Tassara n°4 Breno (BS) Tel. e fax 0364/21076 e-mail: landrini@LANDRINIGIROLAMO.191.IT		

LEGENDA: Opere da realizzare

- Nuovo cordolo in cemento
- Cavidotto interrato illuminazione pubblica
- Smaltimento acque bianche
- Rampa d'accesso ai marciapiedi
- Nuova aiuola
- Nuovo marciapiEDE
- Nuovo guard rail
- Nuovo punto luce
- Vista fotografica

Scala 1:200

INQUADRAMENTO GENERALE COMUNE DI SELLERO - Scala 1:10.000

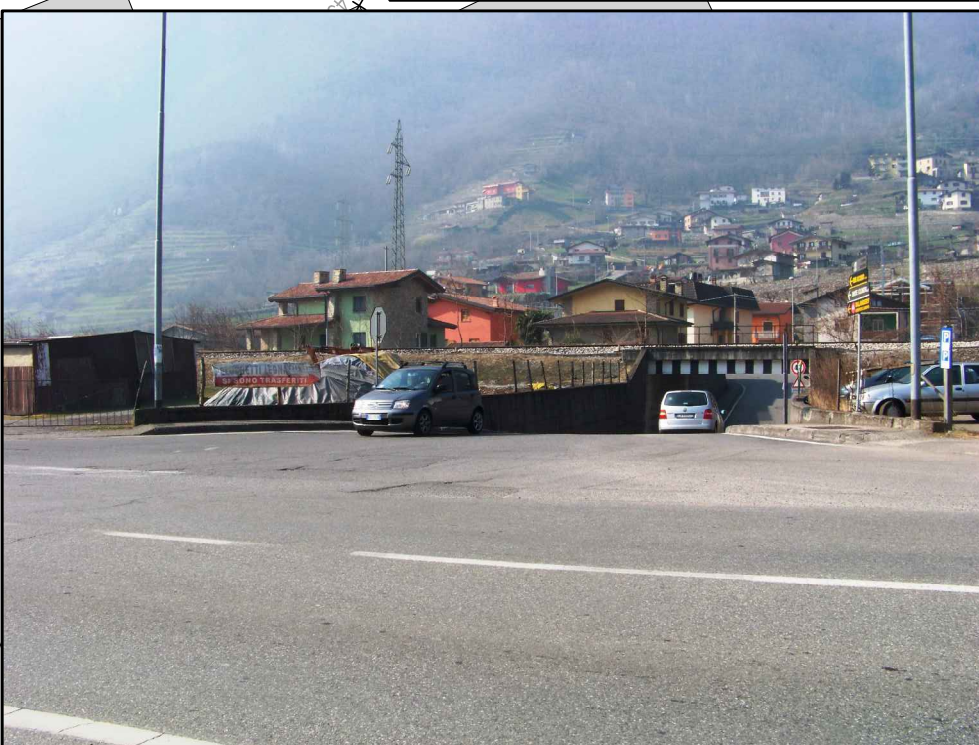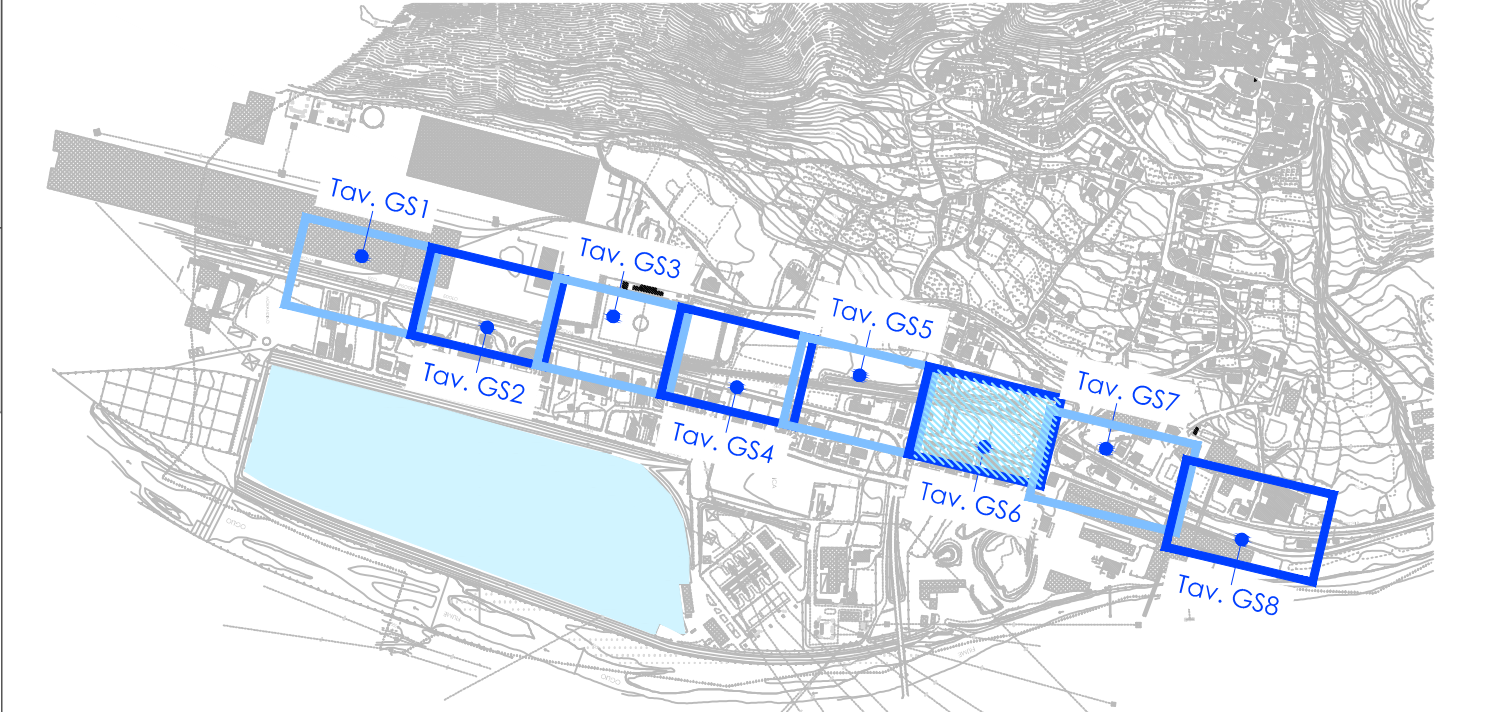

STAZIONE DI SELLERO

Sezione C-C

PARTICOLARE SEZIONE C-C DEI SOTTOSERVIZI
Scala 1:20

SCHEMA RACCORDI TRA MARCIAPIEDE E PIANO CARRABILE

