



REGIONE
LOMBARDIA



PROVINCIA
DI BRESCIA



UNIONE
DEI COMUNI
DELLA VALSAVIORE

PROGETTO ESECUTIVO

RIQUALIFICAZIONE LUNGO LA S.P. 42 E MESSA IN SICUREZZA
DALLA PROG.VA Km 99+440 ALLA PROG.VA Km 105+035,
SOTTESA DALLA NUOVA VARIANTE, NEI COMUNI DI SELLERO,
CEDEGOLO E BERZO DEMO, E LUNGO LA S.P. 6 NEI COMUNI DI
CEVO E SAVIORE DELL'ADAMELLO

LOTTO 1

Atto anche al superamento delle barriere architettoniche

TRATTO NEL COMUNE DI SELLERO

PARTICOLARI VALIDI PER TUTTI I LAVORI

Scala
1:20

DATA

OGGETTO

Febbraio 2019

Aggiornamento a seguito del rapporto Tecnico
di Verifica di Progetto del 23/01/2019

Maggio 2020

Adeguamento alle osservazioni di verifica


IL PROGETTISTA
Ing. Landrini Girolamo

IL RESPONSABILE DEL
PROCEDIMENTO

Elaborazione dati e stesura progetto: STUDIO LANDRINI
Via Carlo Tassara n°4 Breno (BS) Tel. e fax 0364/21076
e-mail: landrini@LANDRINIGEROLAMO.191.it


PARTICOLARE MARCIAPIEDE

Sezione tipo in corrispondenza della fognatura con presenza dell'aiuola

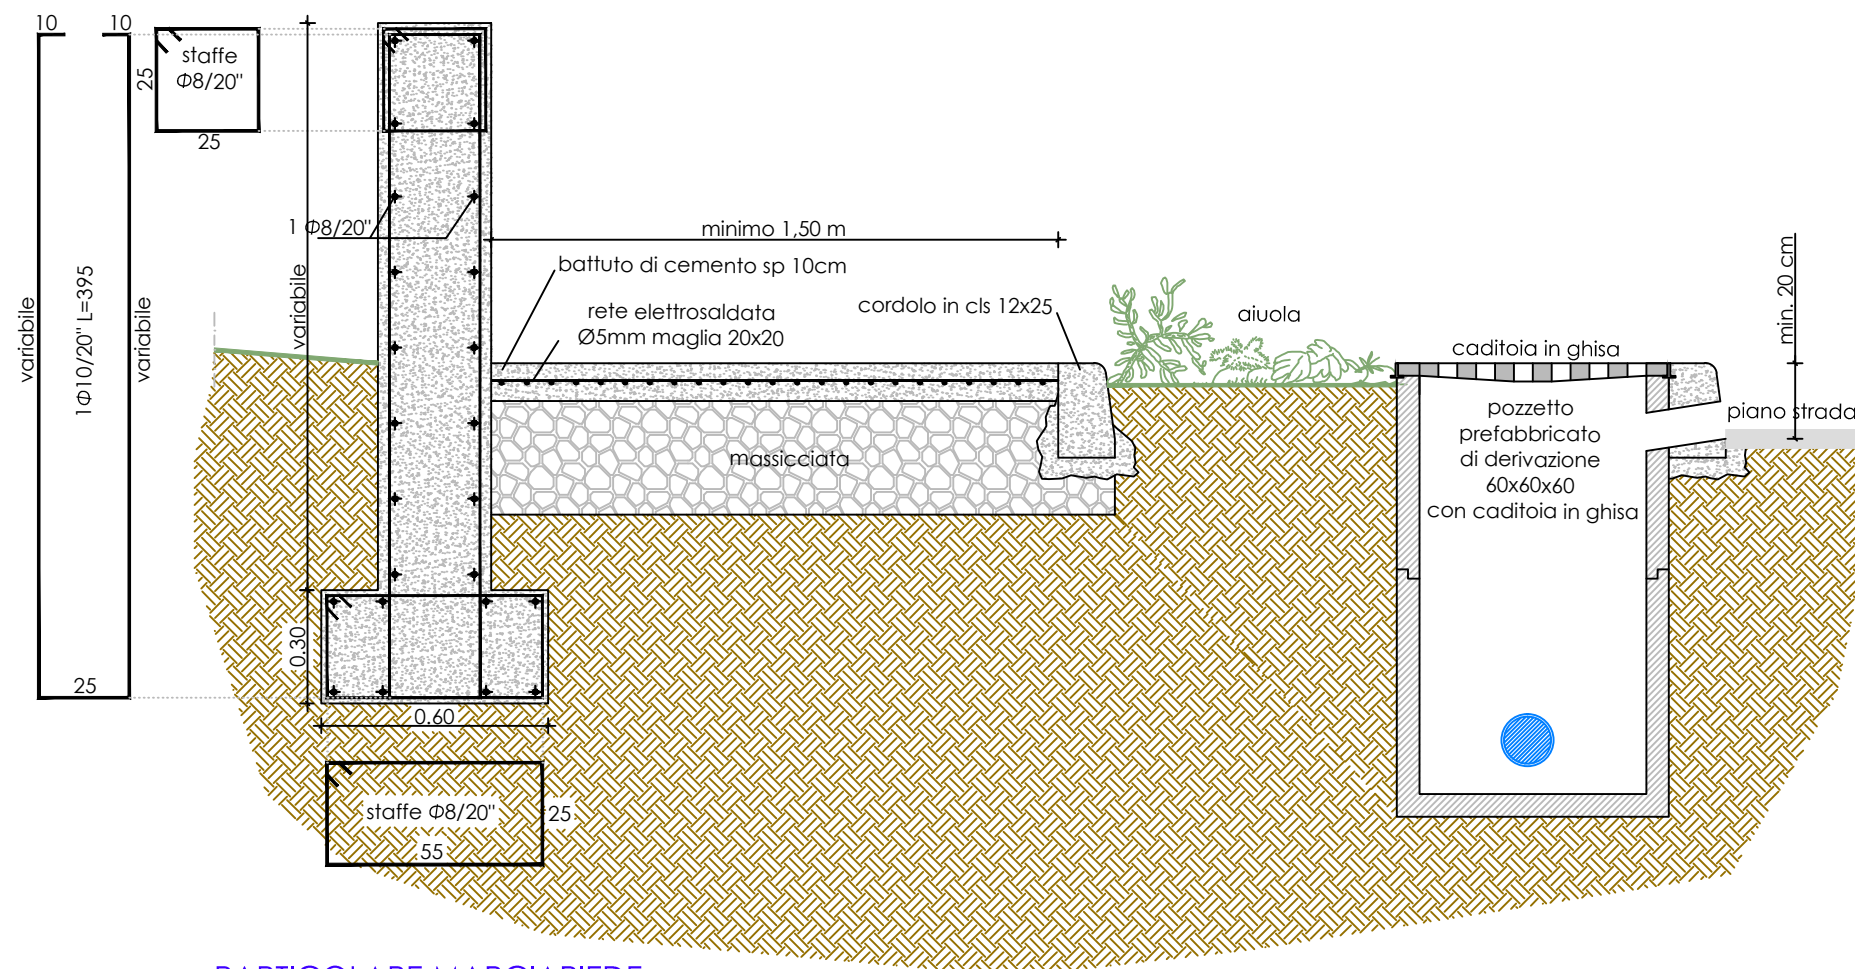


PARTICOLARE MARCIAPIEDE

Sezione tipo in corrispondenza della fognatura
con presenza dell'aiuola senza rifacimento del muro

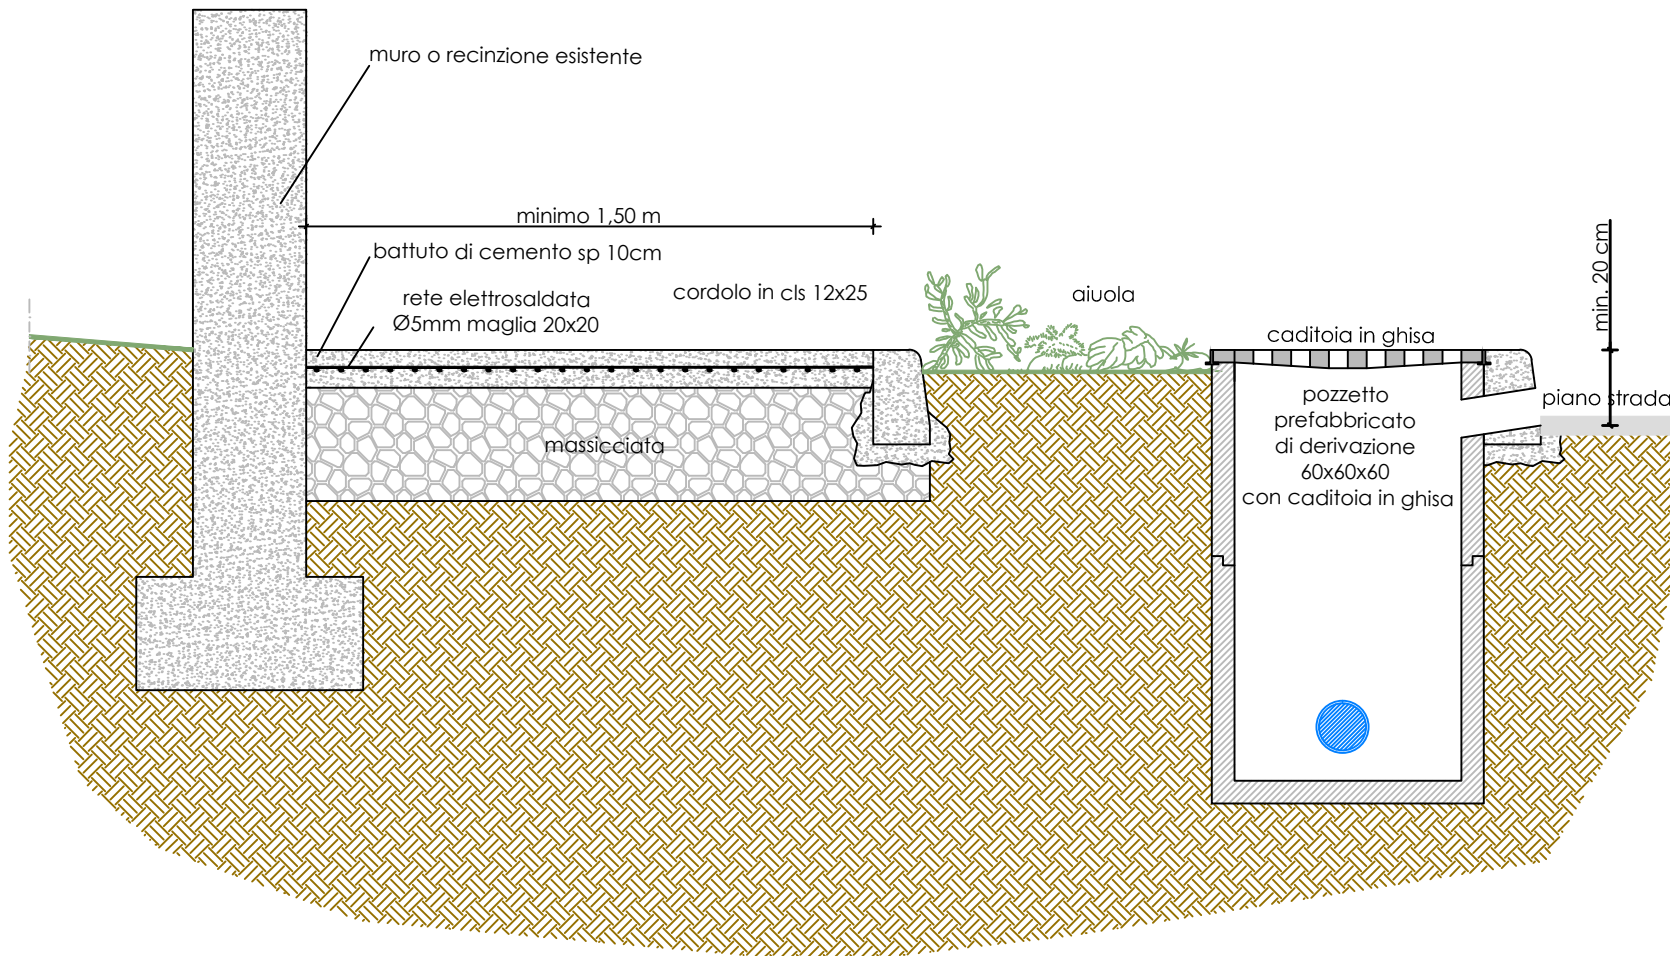


PARTICOLARE MARCIAPIEDE

Sezione tipo in corrispondenza della fognatura

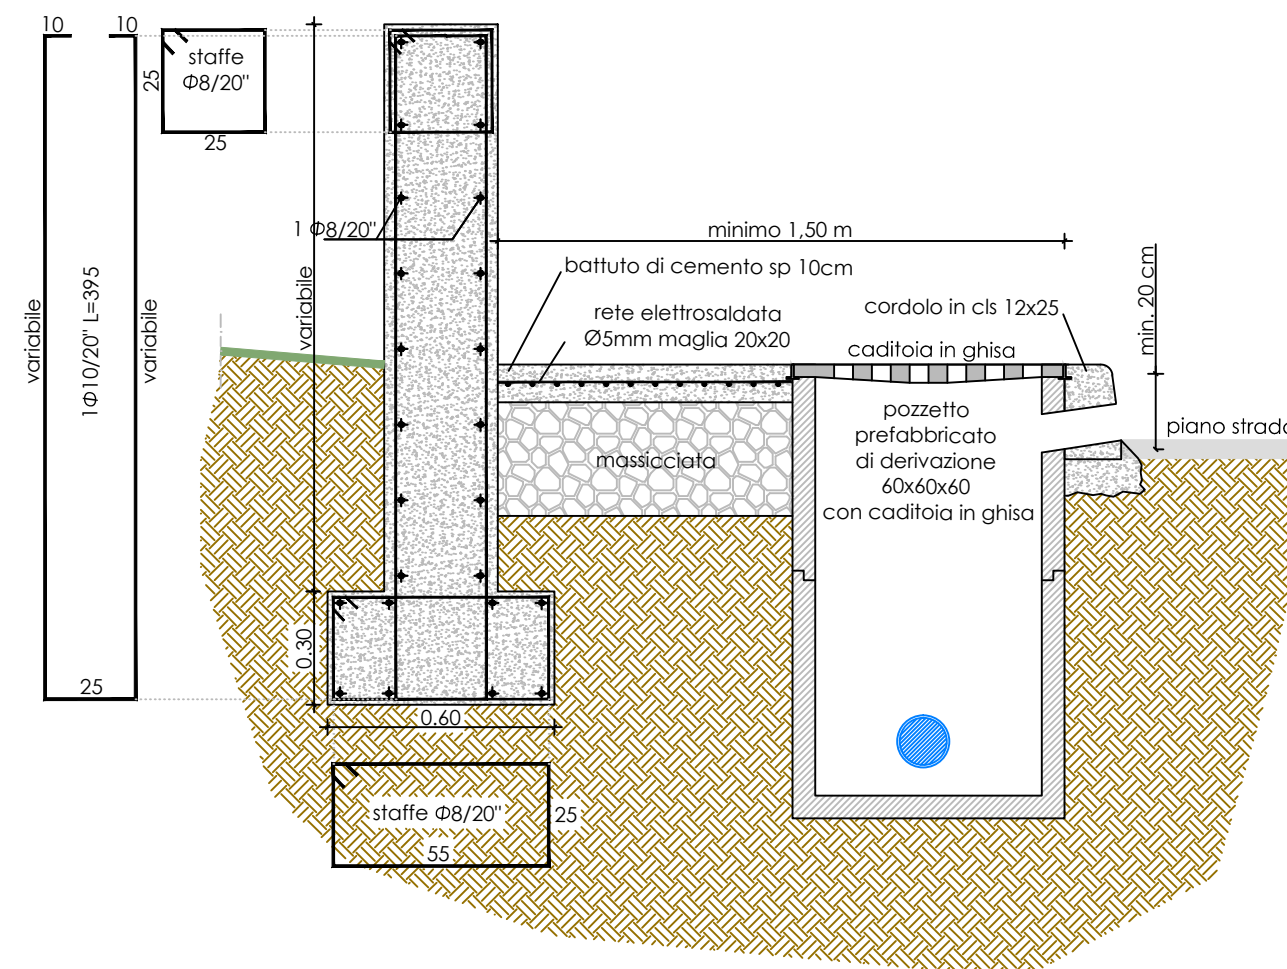


PARTICOLARE PLINTO, POZZETTO E PALO PER ELETRIFICAZIONE

Pianta

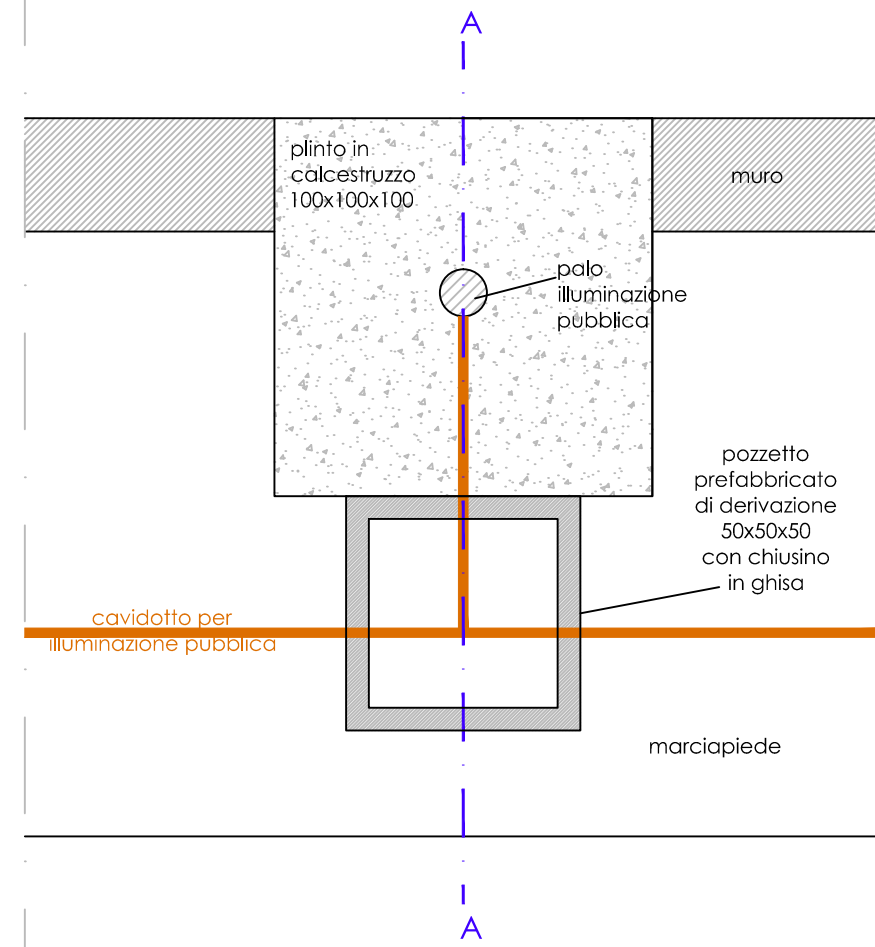

Sezione A

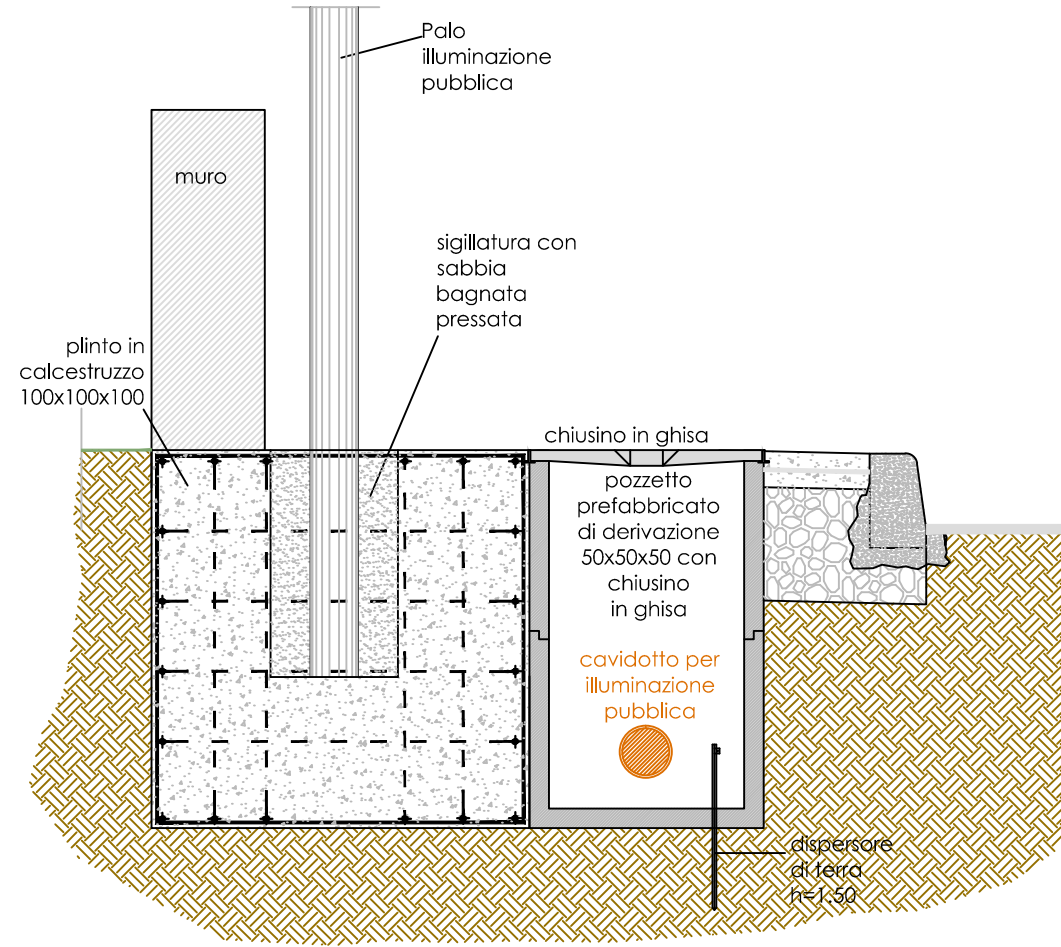

PARTICOLARE FOSSA PERDENTE PREFABBRICATA

