




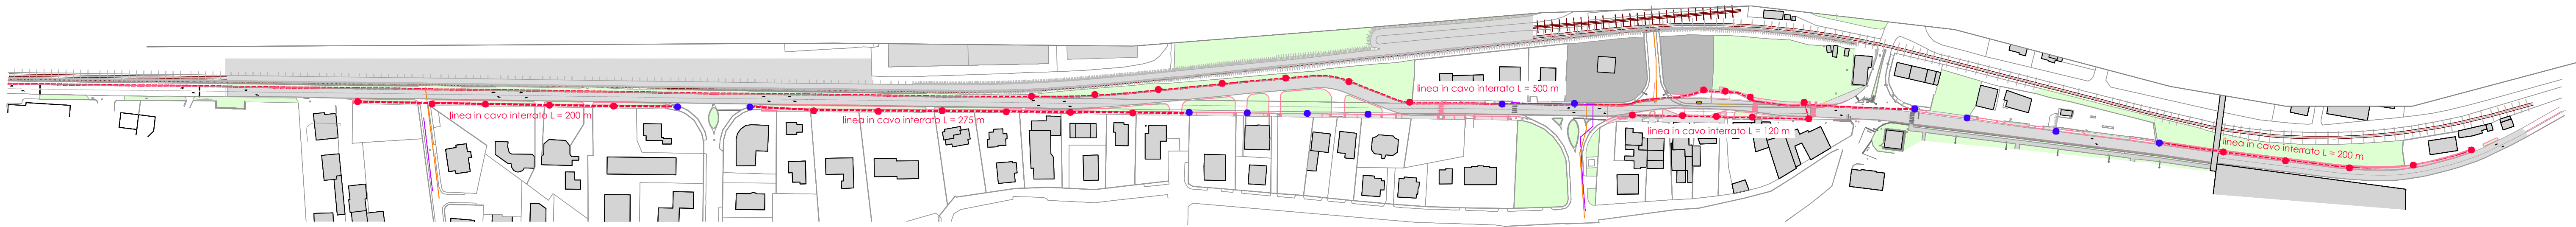



COMUNE DI SELLERO - SCALA 1:2.000

LEGENDA	
	corpo illuminante a LED
	linea in cavo interrato
	fotocellula crepuscolare
	quadro comando impianto illuminazione
	corpo illuminante esistente




COMUNE DI CEDEGOLO - SCALA 1:2.000

STYLAGE

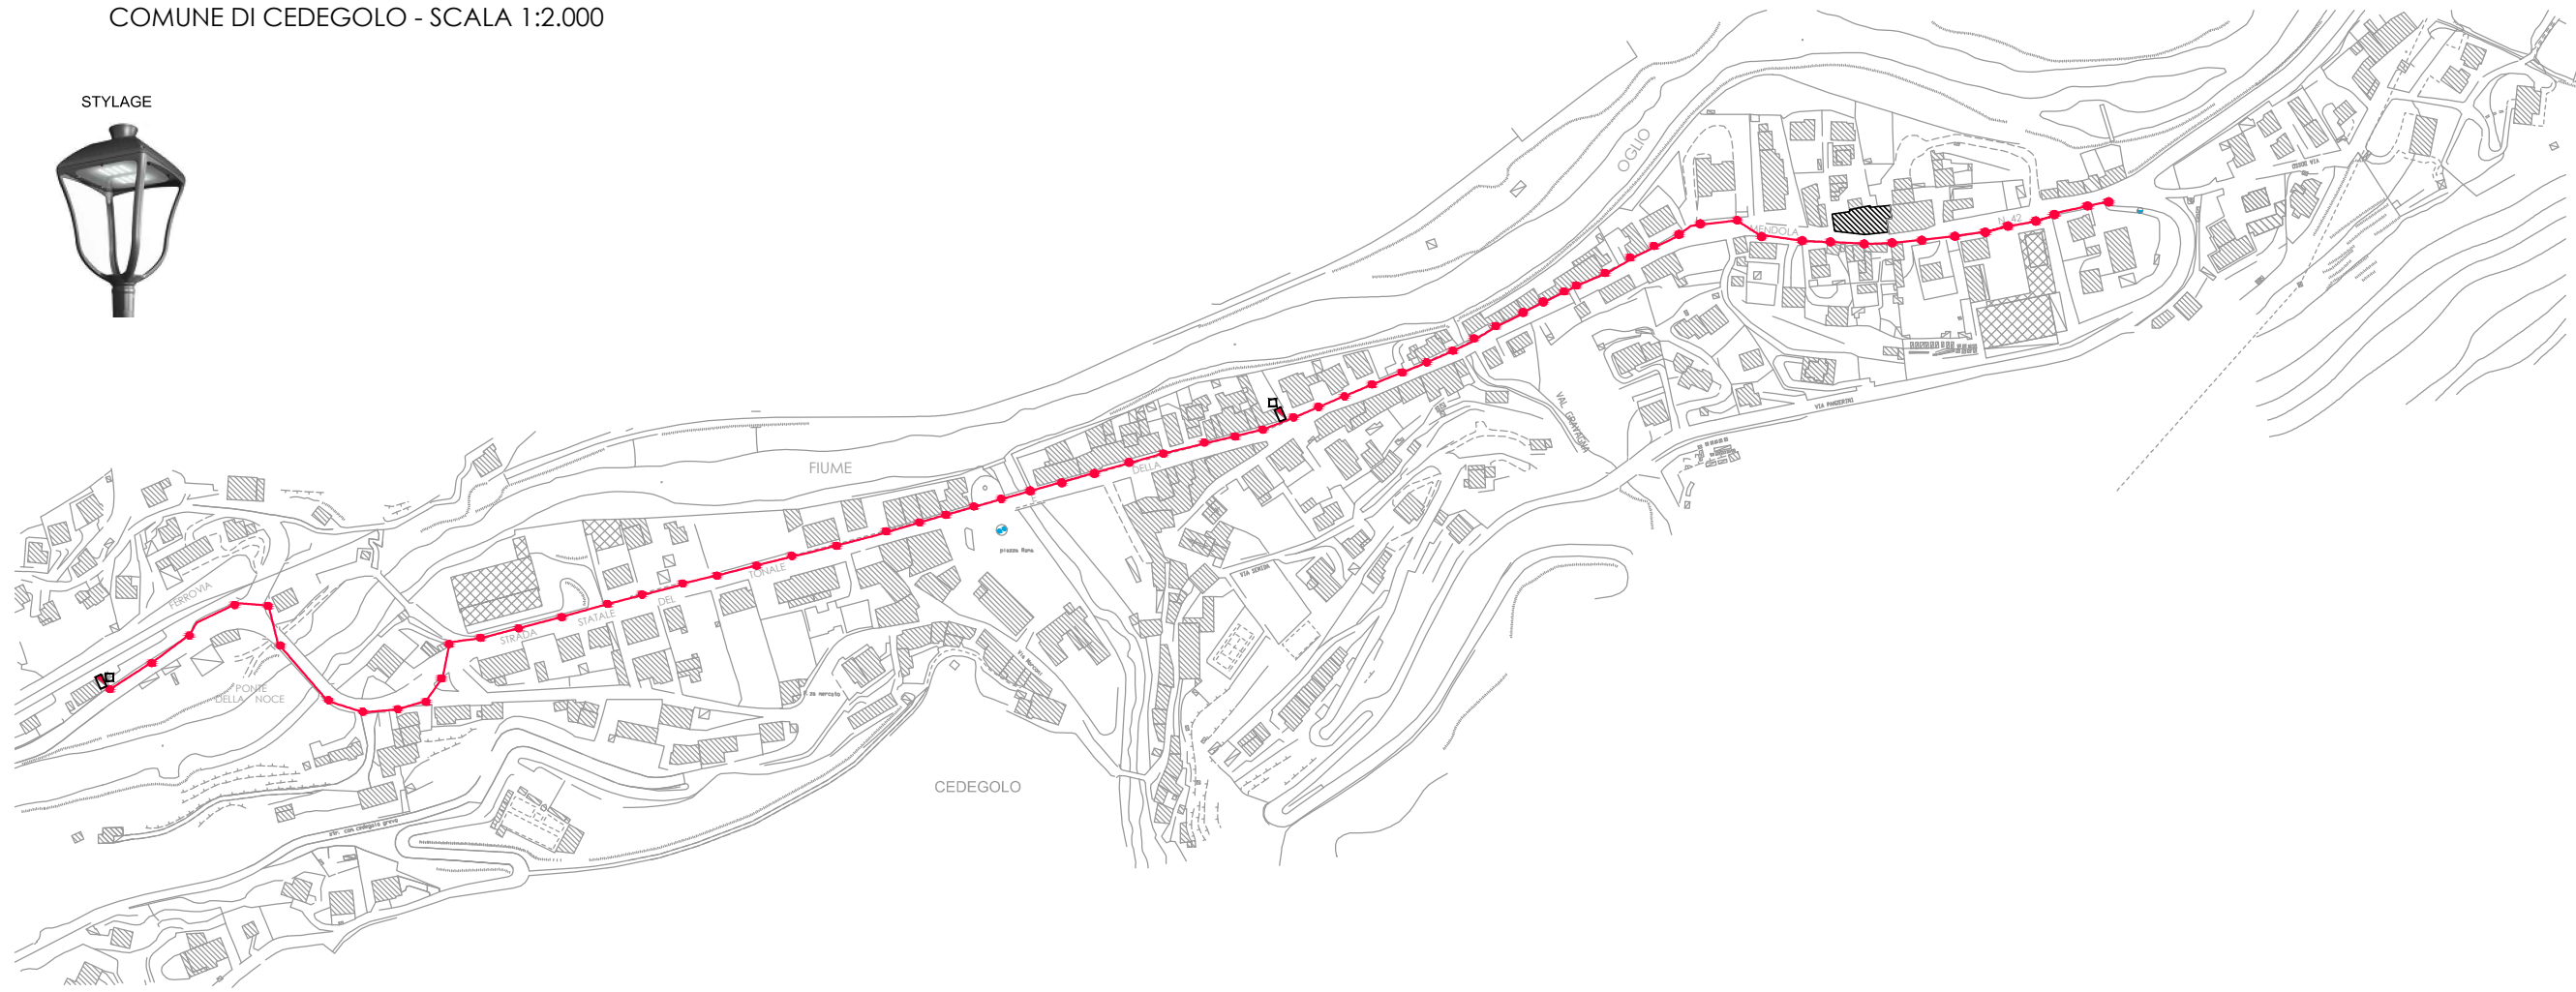

COMUNE DI BERZO DEMO - SCALA 1:2.000

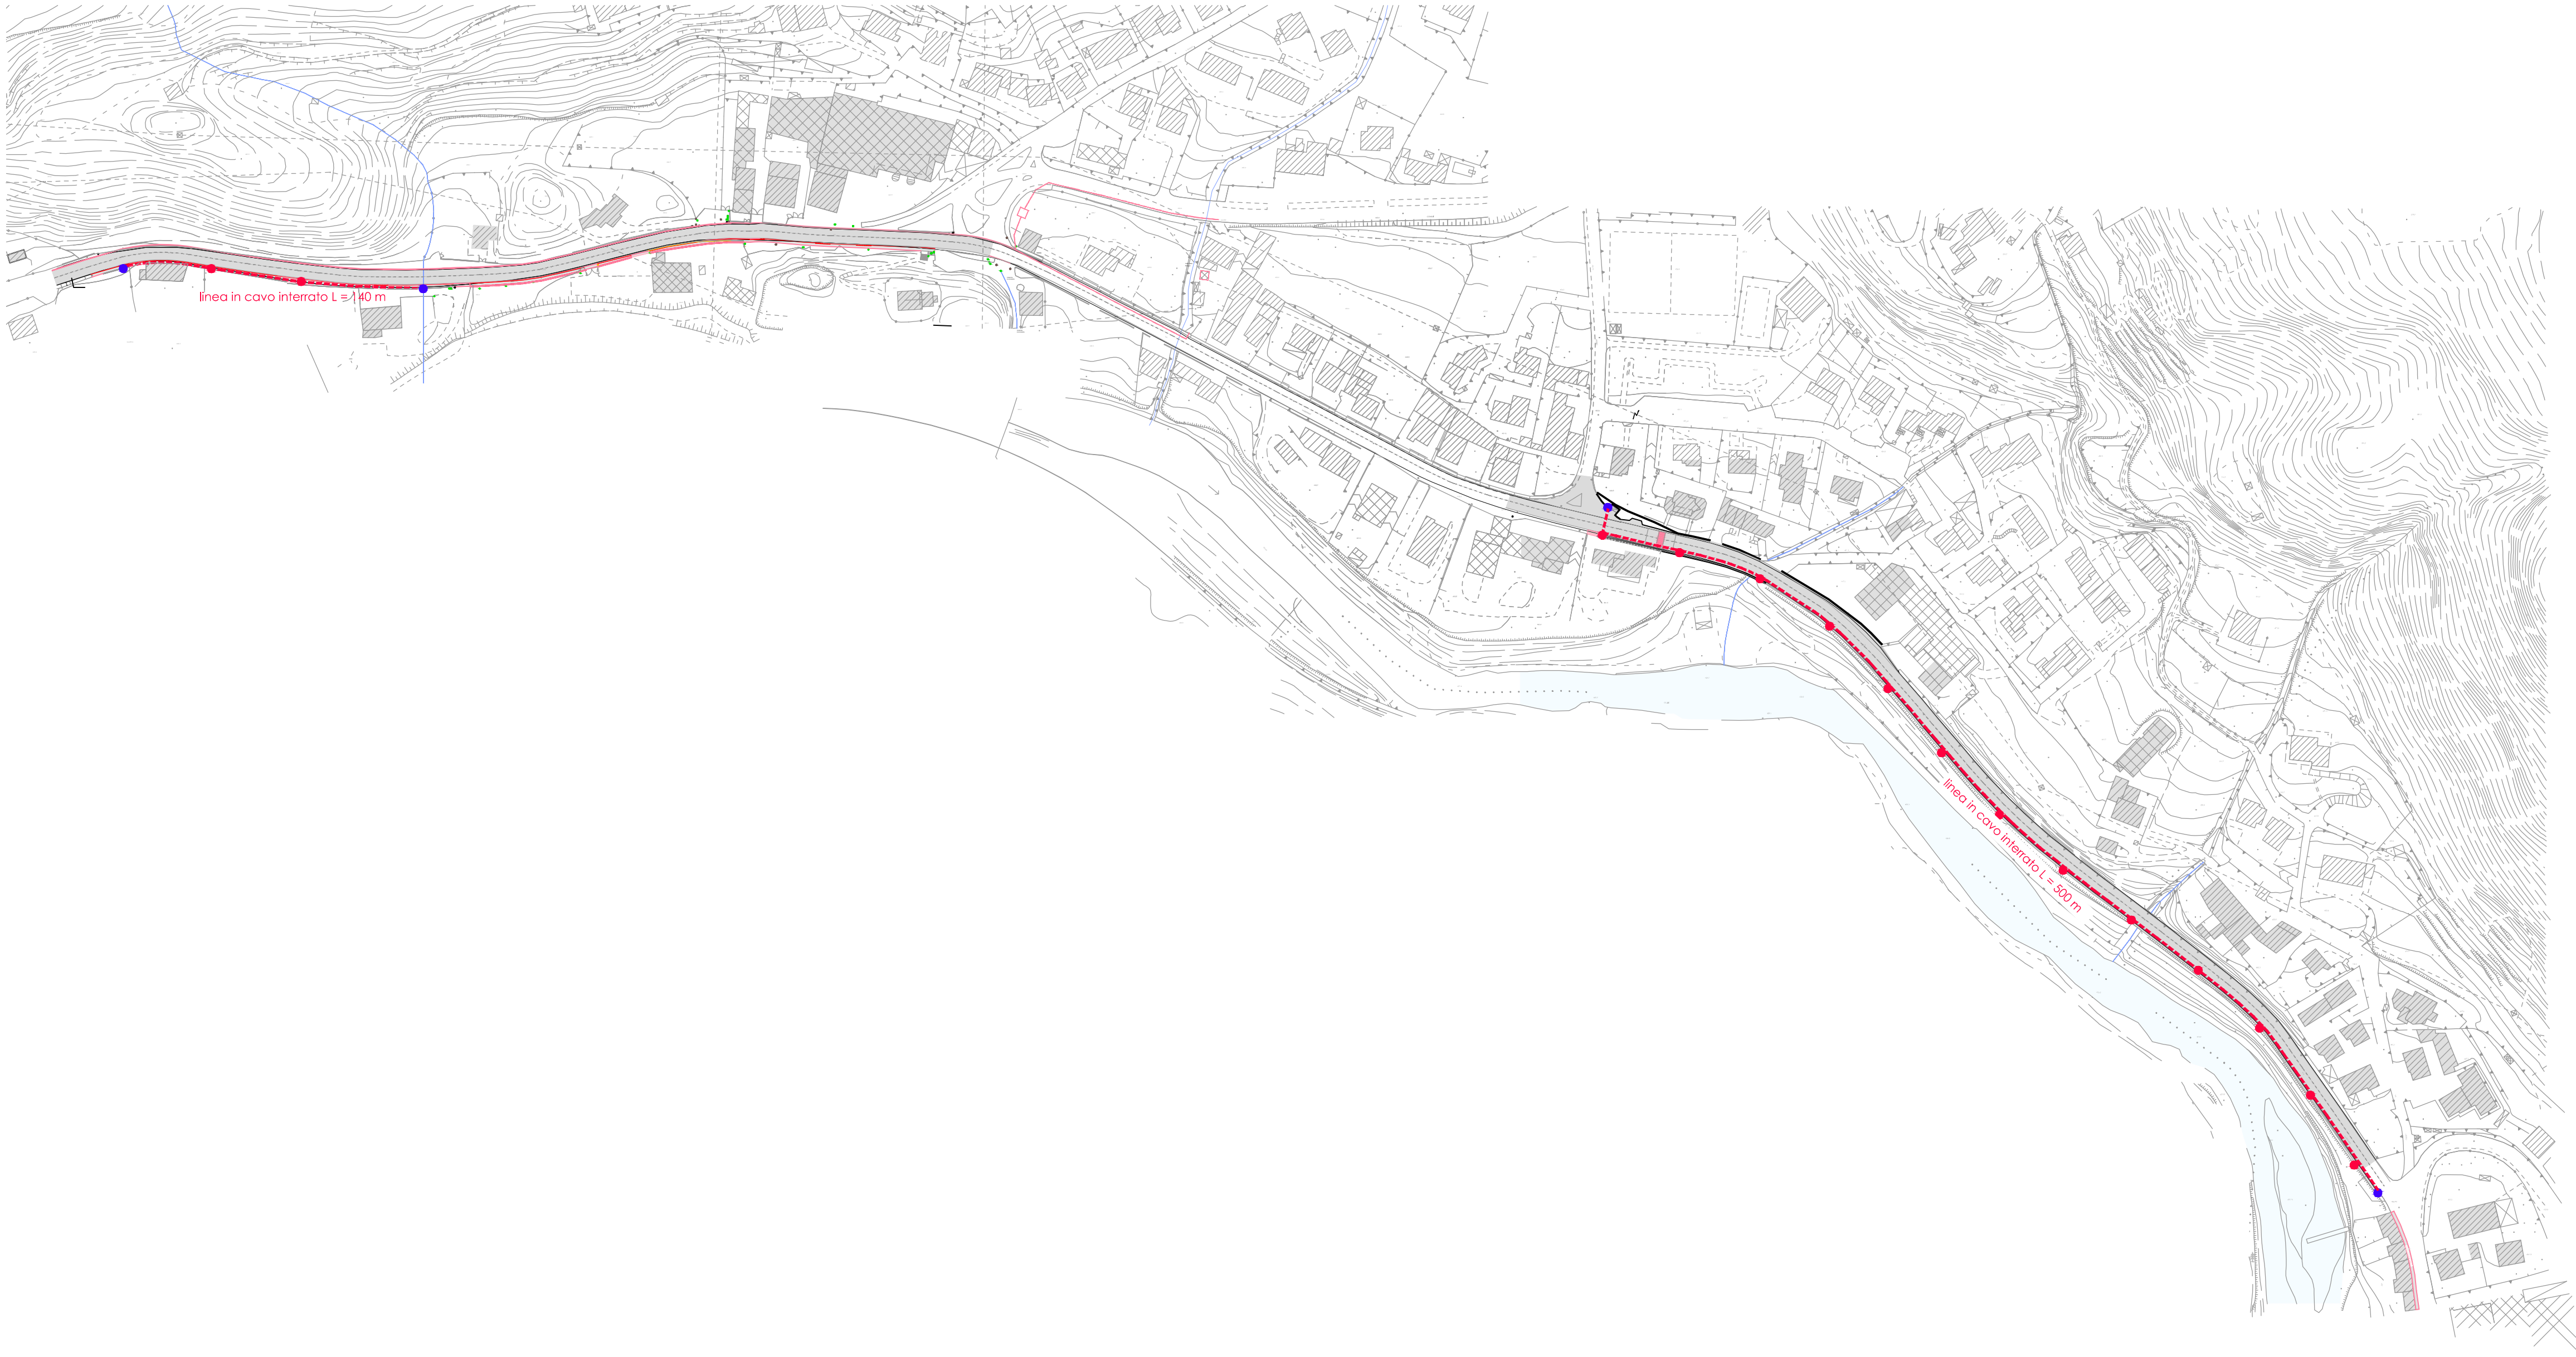

PROGETTO ESECUTIVO
RIQUALIFICAZIONE LUNGO LA S.P. 42 E MESSA IN SICUREZZA
DALLA PROG.VA Km 99+440 ALLA PROG.VA Km 105+035,
SOTTESA DALLA NUOVA VARIANTE, NEI COMUNI DI SELLERO,
CEDEGOLO E BERZO DEMO, E LUNGO LA S.P. 6 NEI COMUNI DI
CEVO E SAVIORE DELL'ADAMELLO
LOTTO 1
Atto anche al superamento delle barriere architettoniche

Elaborato n. G1	PLANIMETRIA PUNTI LUCE IMPIANTO ILLUMINAZIONE PUBBLICA		Scala 1:2.000
Aggiornamenti	DATA	OGGETTO	
	Febbraio 2019	Aggiornamento a seguito del rapporto Tecnico di Verifica di Progetto del 23/01/2019	
	Maggio 2020	Adeguamento alle osservazioni di verifica	
IL PROGETTISTA Ing. Landrini Girolamo		IL RESPONSABILE DEL PROCEDIMENTO	

Elaborazione dati e stesura progetto: STUDIO LANDRINI
Via Carlo Tassara n°4 Breno (BS) Tel. e fax 0364/21076
e-mail: landrini@LANDRINIGEROLAMO.191.it