



**PROGETTO ESECUTIVO**  
**RIQUALIFICAZIONE LUNGO LA S.P. 42 E MESSA IN SICUREZZA**  
**DALLA PROG.VA Km 99+440 ALLA PROG.VA Km 105+035,**  
**SOTTESA DALLA NUOVA VARIANTE, NEI COMUNI DI SELLERO,**  
**CEDEGOLO E BERZO DEMO, E LUNGO LA S.P. 6 NEI COMUNI DI**  
**CEVO E SAVIORE DELL'ADAMELLO**

LOTTO 1  
Atto anche al superamento delle barriere architettoniche

- LEGENDA:**
- Linea esistente metano Alta Pressione
  - Linea esistente metano Bassa Pressione
  - Linea esistente metano Media Pressione
  - Opere non comprese nel computo ma da realizzare con eventuali migliorie o ribasso d'asta
  - Nuovo marciapiede in cubetti di porfido
  - Nuovo marciapiede in asfalto
  - Predisposizione nuovo punto luce
  - Vista fotografica

PLANIMETRIA DI PROGETTO SU RILIEVO  
scala 1:200



Foto tav. GC5 n° 1



Foto tav. GC5 n° 2



Foto tav. GC5 n° 3

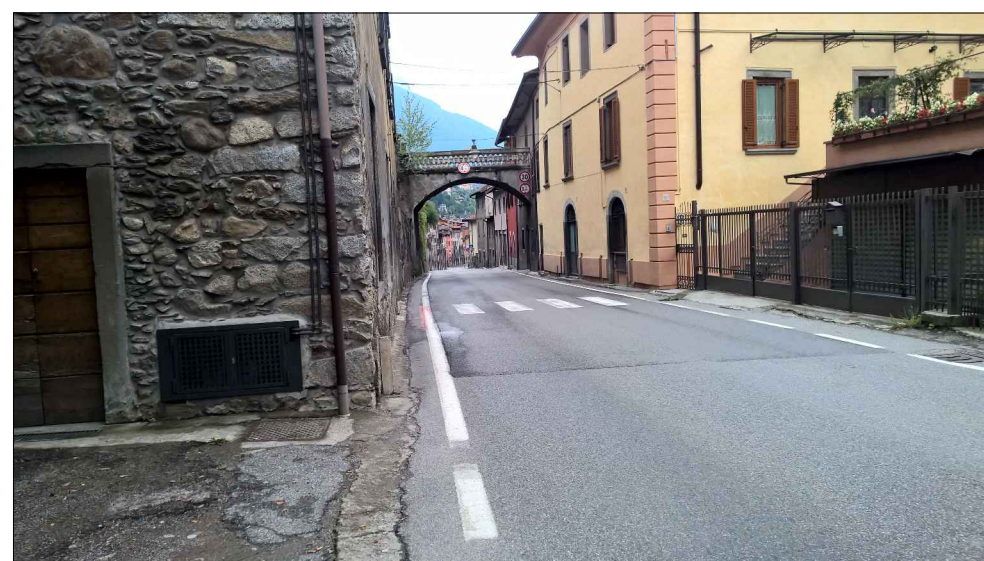


Foto tav. GC5 n° 4



Foto tav. GC5 n° 5



Foto tav. GC5 n° 6

TRATTO NEL COMUNE DI CEDEGOLO		
Elaborato n. GC5	PLANIMETRIA DI PROGETTO SU RILIEVO - Tratto Cedegolo: progr. Km 103+390 - Km 103+567	Scala 1:200
Aggiornamenti	DATA	OCGETTO
IL PROGETTISTA Ing. Landrini Girolamo		IL RESPONSABILE DEL PROCEDIMENTO
Elaborazione dati e stesura progetto: STUDIO LANDRINI Via Carlo Tassara n°4 Breno (BS) Tel. e fax 0364/21076 e-mail: landrini@LANDRINIGIROLAMO.191.it		

