


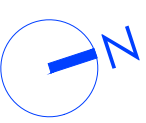

PLANIMETRIA DI RILIEVO
scala 1:200



PROGETTO ESECUTIVO

RIQUALIFICAZIONE LUNGO LA S.P. 42 E MESSA IN SICUREZZA
DALLA PROG.VA Km 99+440 ALLA PROG.VA Km 105+035,
SOTTESA DALLA NUOVA VARIANTE, NEI COMUNI DI SELLERO,
CEDEGOLO E BERZO DEMO, E LUNGO LA S.P. 6 NEI COMUNI DI
CEVO E SAVIORE DELL'ADAMELLO

LOTTO 1

Atto anche al superamento delle barriere architettoniche

TRATTO NEL COMUNE DI SELLERO

Elaborato n. GS2	PLANIMETRIA DI PROGETTO SU RILIEVO - Tratto Sellero: progr. Km 99+610 - Km 99+780	Scala 1:200
----------------------------	--	----------------

Aggiornamenti	<table><tr><th>DATA</th><th>OGGETTO</th></tr><tr><td>Febbraio 2019</td><td>Aggiornamento a seguito del rapporto Tecnico di Verifica di Progetto del 23/01/2019</td></tr><tr><td>Maggio 2020</td><td>Adeguamento alle osservazioni di verifica</td></tr><tr><td> </td><td> </td></tr><tr><td> </td><td> </td></tr><tr><td> </td><td> </td></tr></table>	DATA	OGGETTO	Febbraio 2019	Aggiornamento a seguito del rapporto Tecnico di Verifica di Progetto del 23/01/2019	Maggio 2020	Adeguamento alle osservazioni di verifica						
DATA	OGGETTO												
Febbraio 2019	Aggiornamento a seguito del rapporto Tecnico di Verifica di Progetto del 23/01/2019												
Maggio 2020	Adeguamento alle osservazioni di verifica												

IL PROGETTISTA Ing. Landrini Girolamo	IL RESPONSABILE DEL PROCEDIMENTO
--	-------------------------------------

Elaborazione dati e stesura progetto: STUDIO LANDRINI
Via Carlo Fassara n°4 Breno (BS) Tel. e fax 0364/21076
e-mail: landrini@LANDRINIGIROLAMO.191.it

LEGENDA: Opere da realizzare

- Nuova cordolo in cemento
- Cavidotto interrato illuminazione pubblica
- Smaltimento acque bianche
- Rampa d'accesso ai marciapiedi
- Nuova aiuola
- Nuova marciapiede
- Nuovo guard rail
- Nuovo punto luce
- Vista fotografica




Foto tav. GS2 n° 1



Foto tav. GS2 n° 2



Foto tav. GS2 n° 3

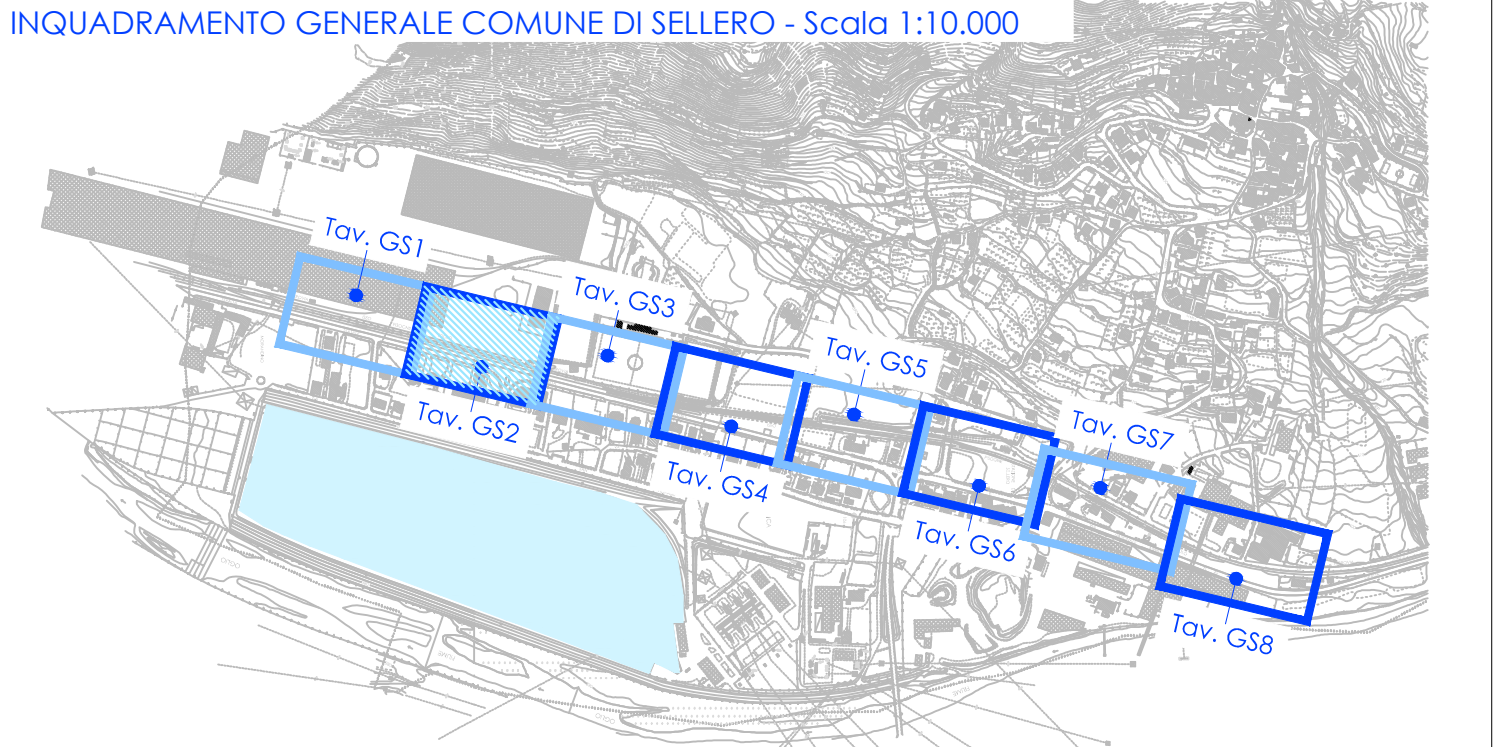

PLANIMETRIA DI PROGETTO SU RILIEVO
scala 1:200

