



- LEGENDA: Opere da realizzare**
- Nuovo cordolo in cemento
 - Cavidotto interrato illuminazione pubblica
 - Smatimento acque bianche
 - Rampa d'accesso ai marciapiedi
 - Nuova aiuola
 - Nuova marciapiede
 - Nuovo guard rail
 - Nuovo punto luce
 - Vista fotografica

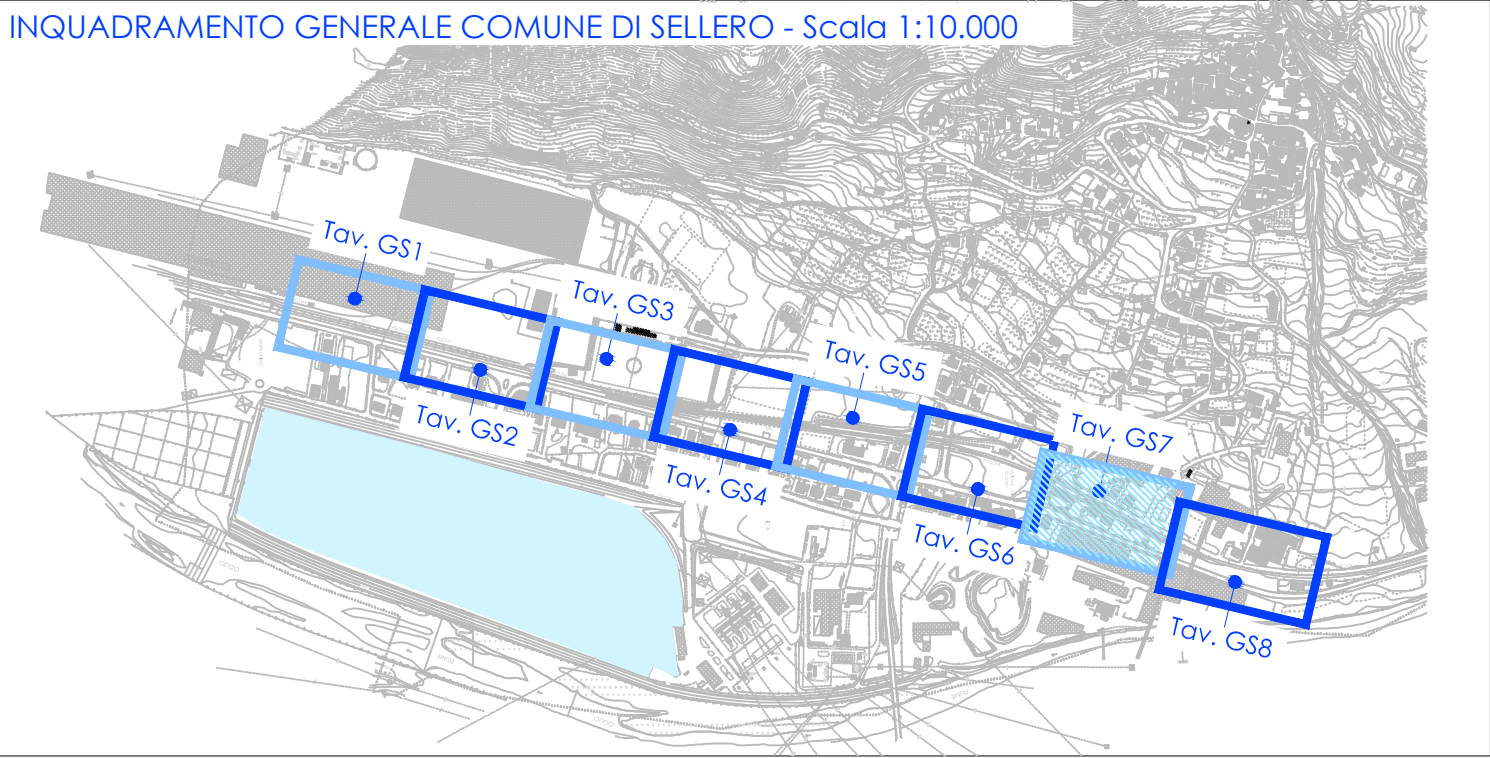



Foto tav. GS7 n° 1



Foto tav. GS7 n° 2



Foto tav. GS7 n° 3

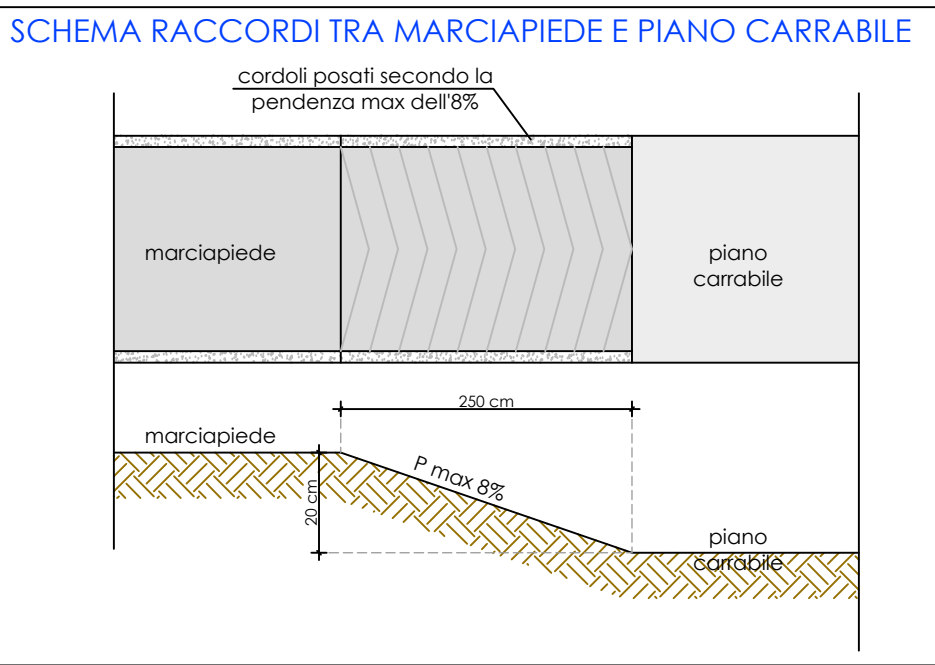

PLANIMETRIA DI RILIEVO
scala 1:200



PROGETTO ESECUTIVO
RIQUALIFICAZIONE LUNGO LA S.P. 42 E MESSA IN SICUREZZA
DALLA PROG.VA Km 99+440 ALLA PROG.VA Km 105+035,
SOTTESA DALLA NUOVA VARIANTE, NEI COMUNI DI SELLERO,
CEDEGOLO E BERZO DEMO, E LUNGO LA S.P. 6 NEI COMUNI DI
CEVO E SAVIORE DELL'ADAMELLO

LOTTO 1
Atto anche al superamento delle barriere architettoniche

TRATTO NEL COMUNE DI SELLERO		
Elaborato n. GS7	PLANIMETRIA DI PROGETTO SU RILIEVO - Tratto Sellero: progr. Km 100+460 - Km 100+670	Scala 1:200
Aggiornamenti	DATA	OCCEPITO
IL PROGETTISTA Ing. Landrini Girolamo		IL RESPONSABILE DEL PROCEDIMENTO
Elaborazione dati e stesura progetto: STUDIO LANDRINI Via Carlo Tassara n°4 Breno (BS) Tel. e fax 0364/21076 e-mail: landrini@LANDRINGEROLAMO.IT		