





## PLANIMETRIA PIANO INTERRATO

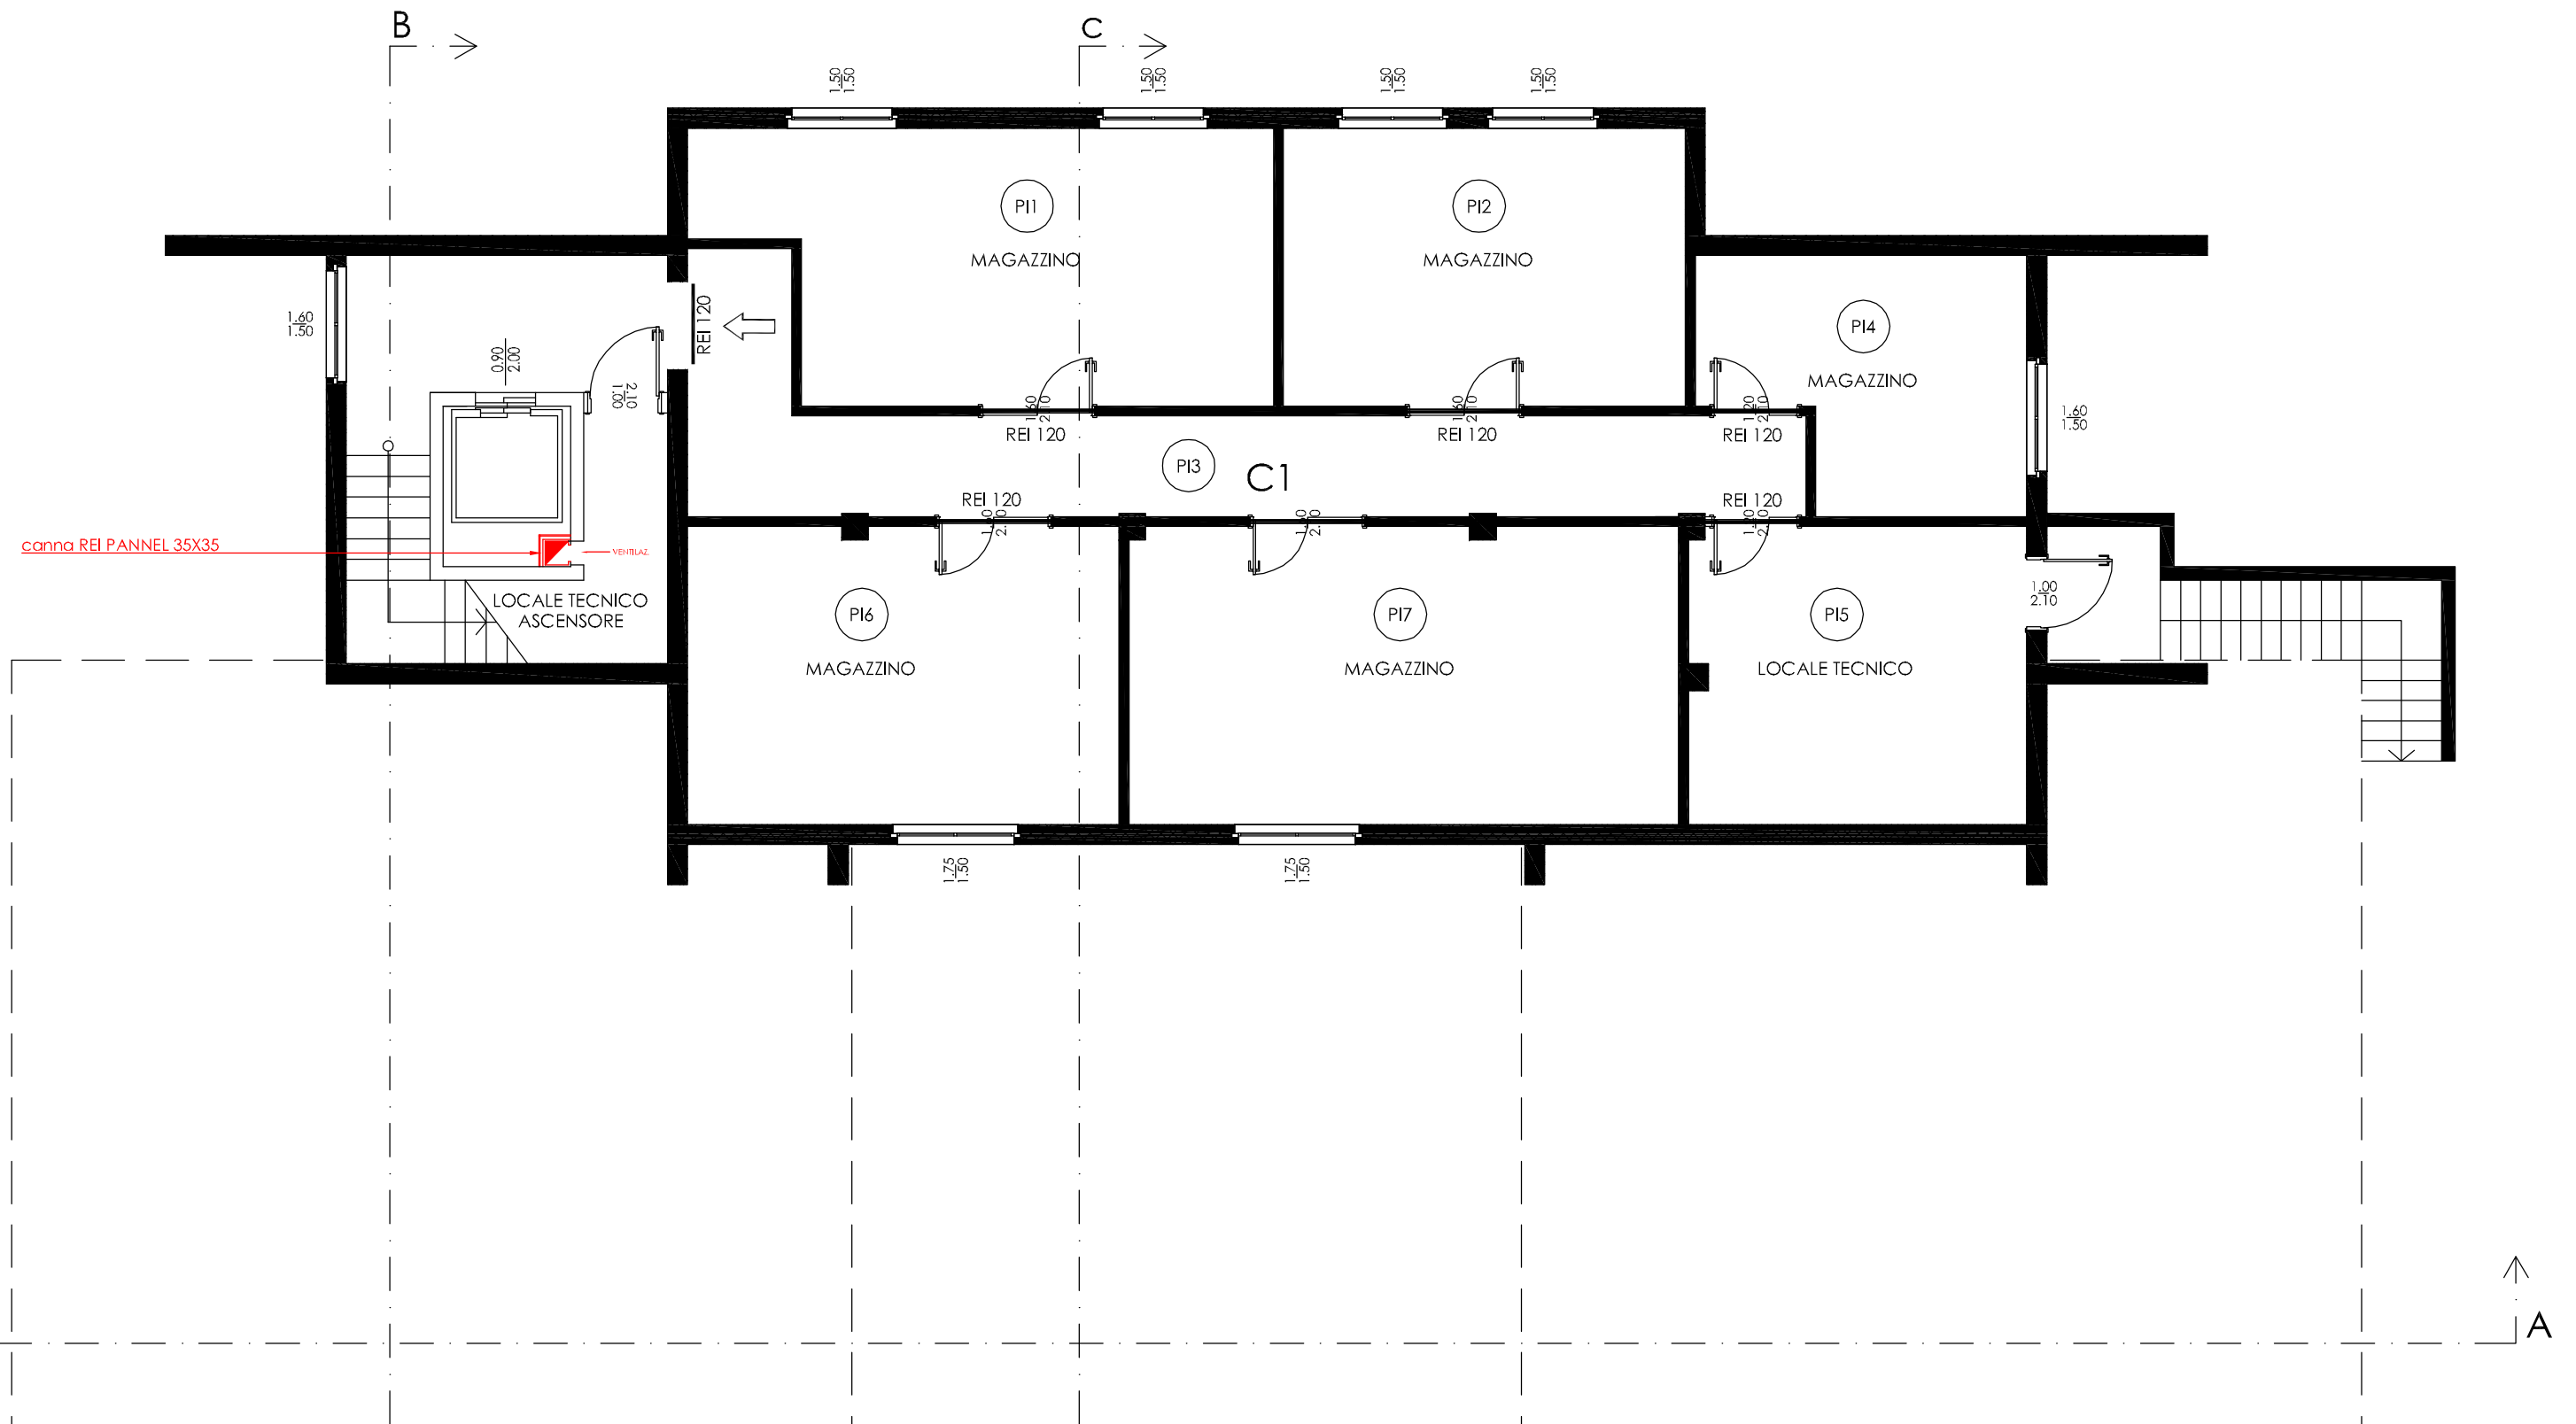


PLANIMETRIA PIANO TERRA

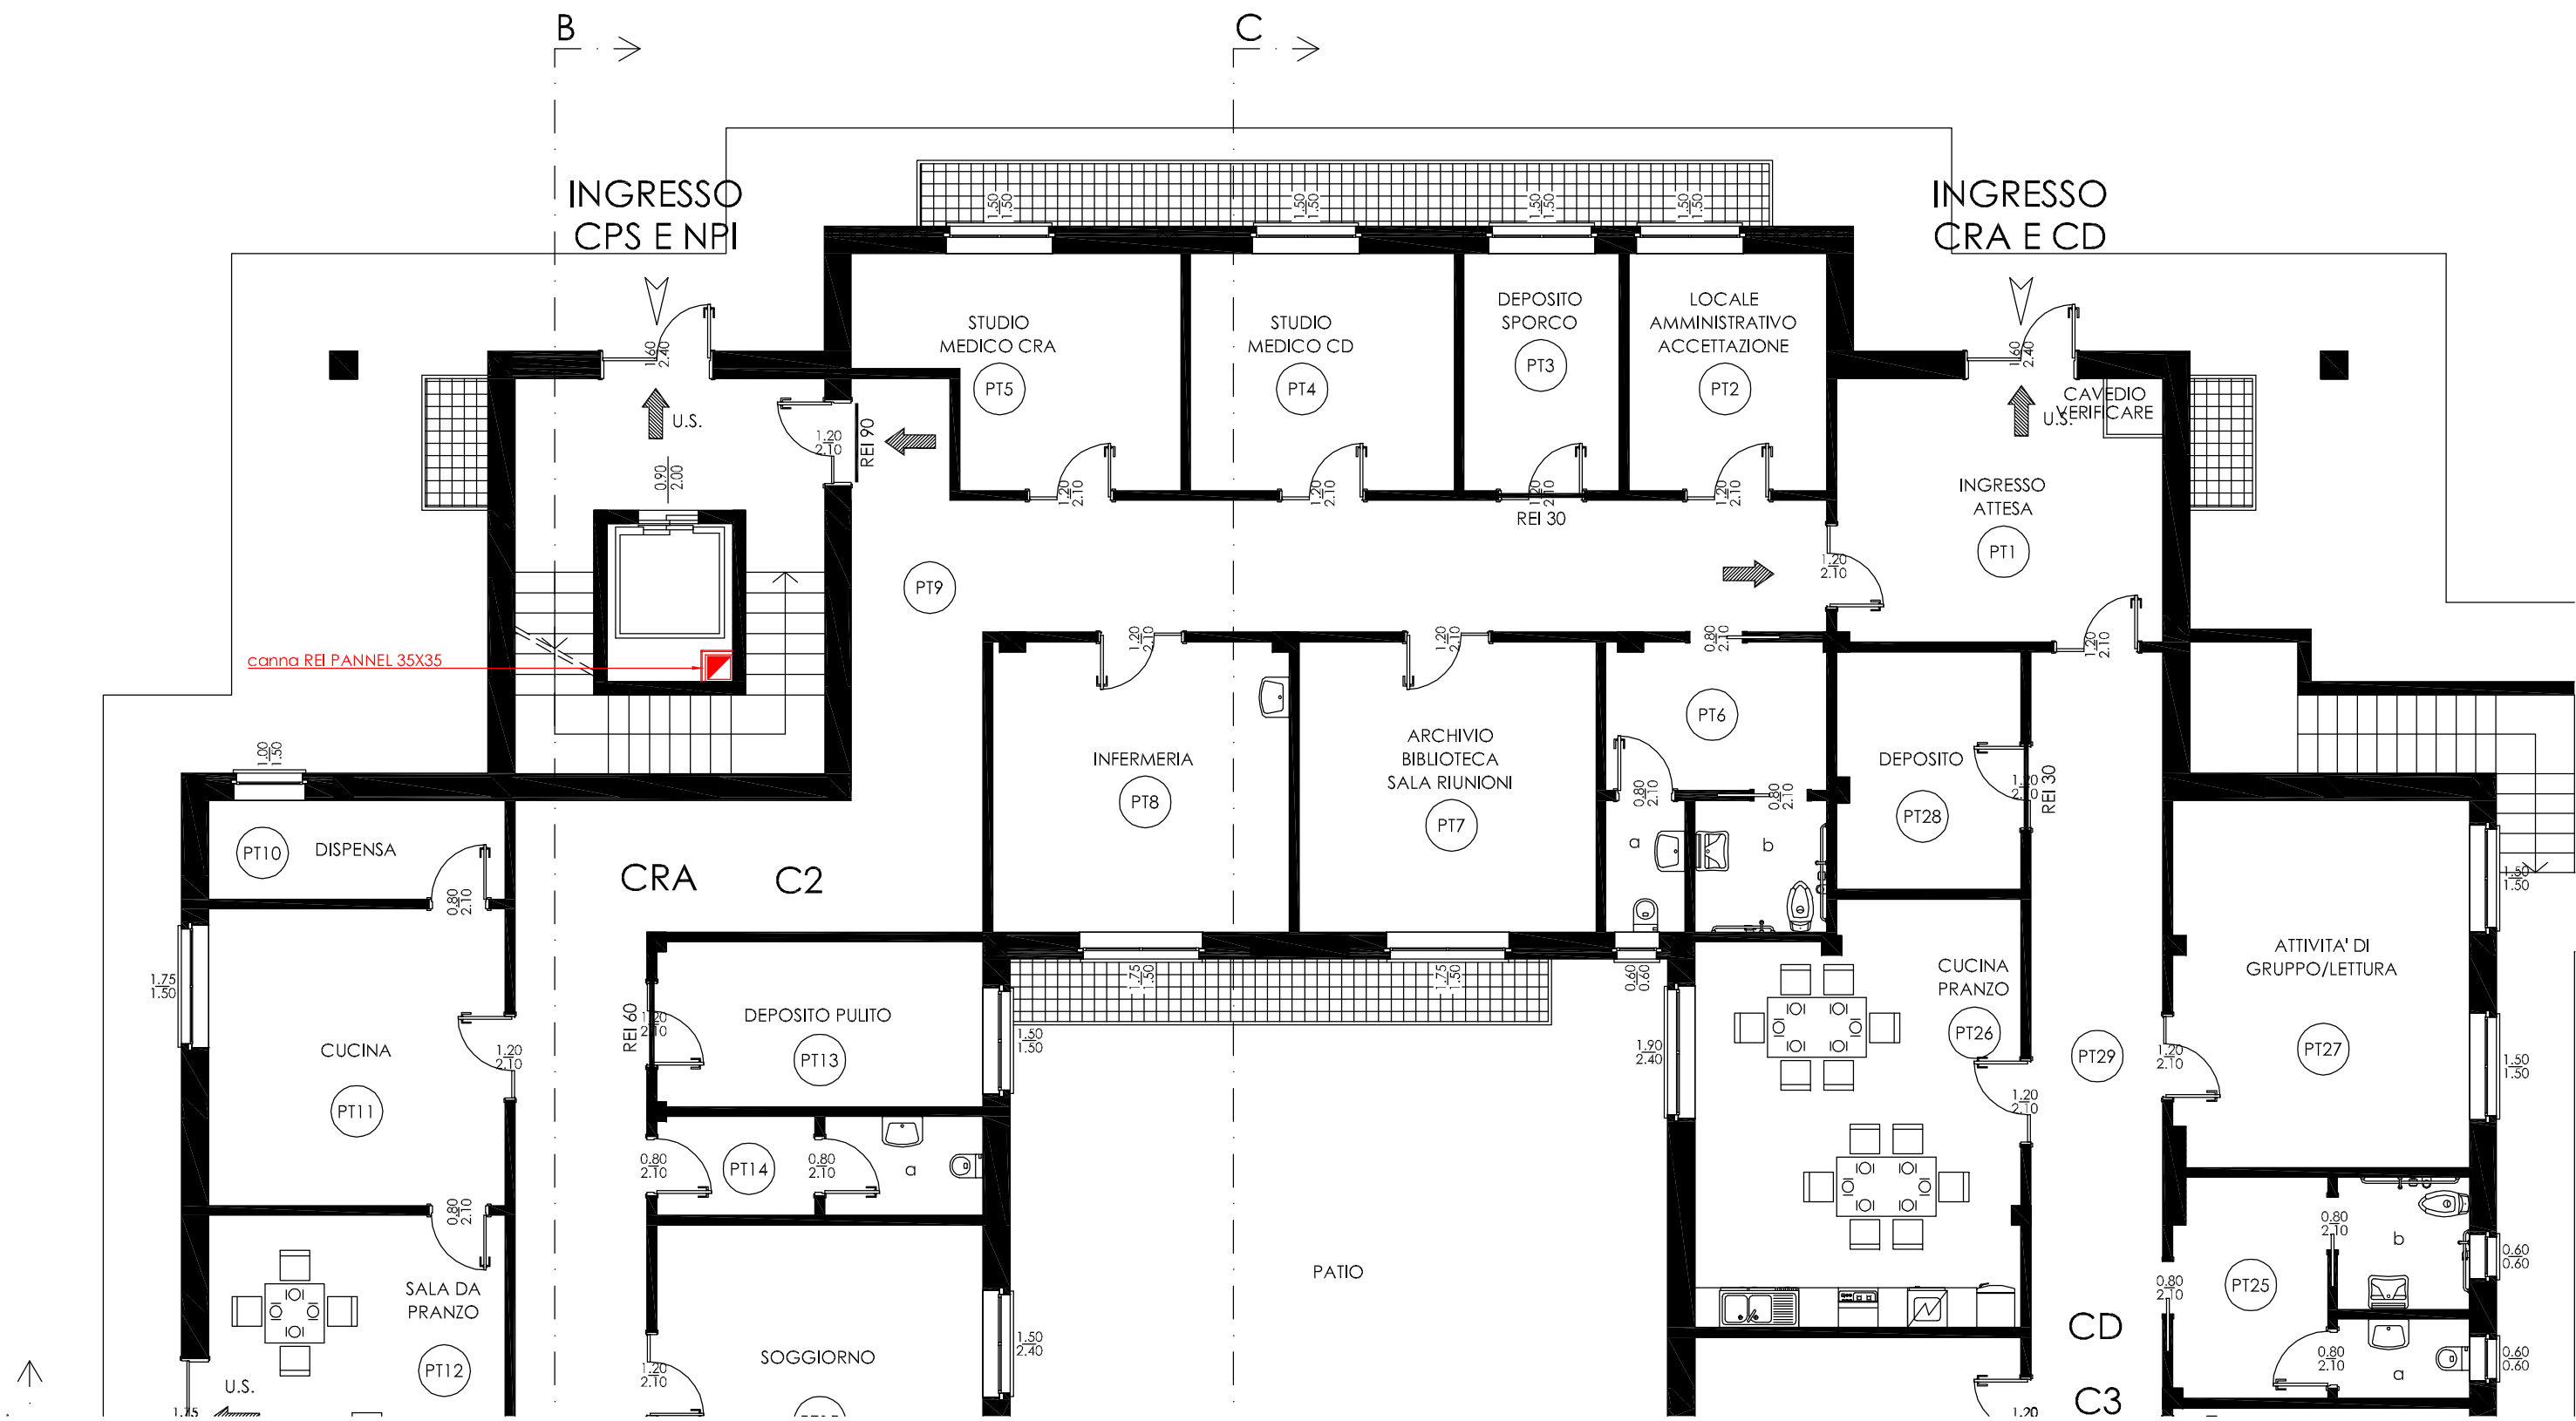

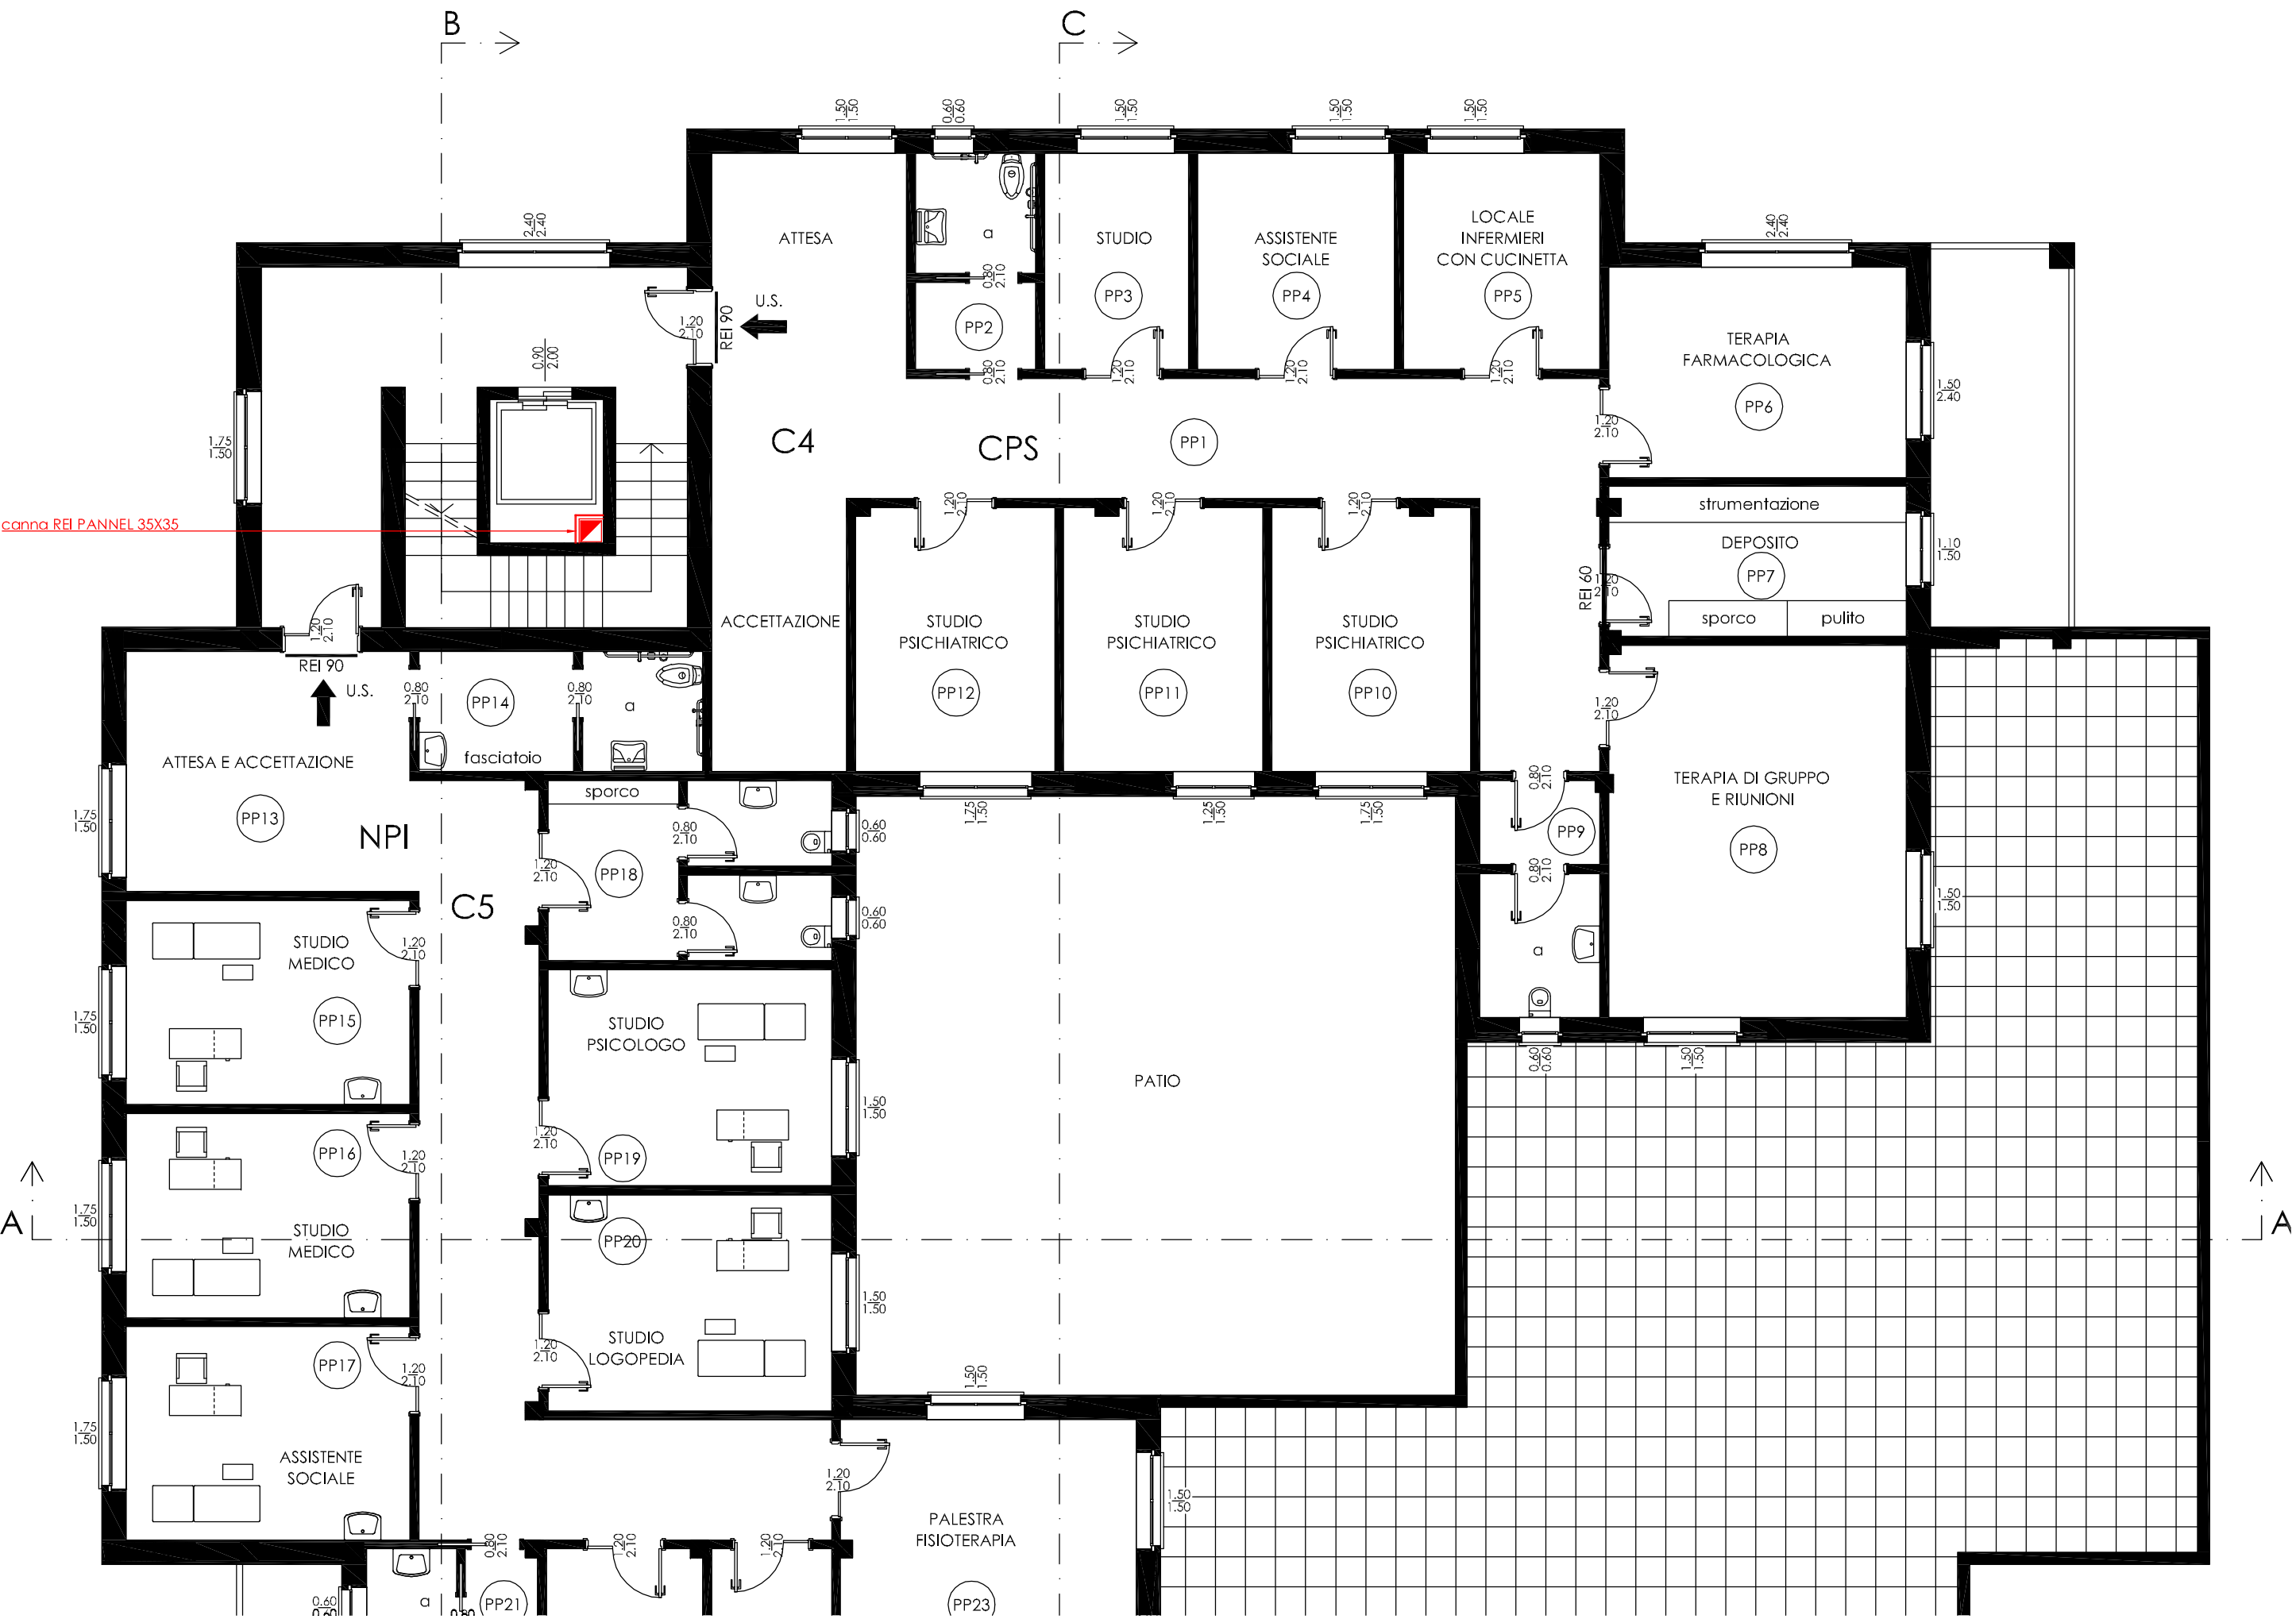

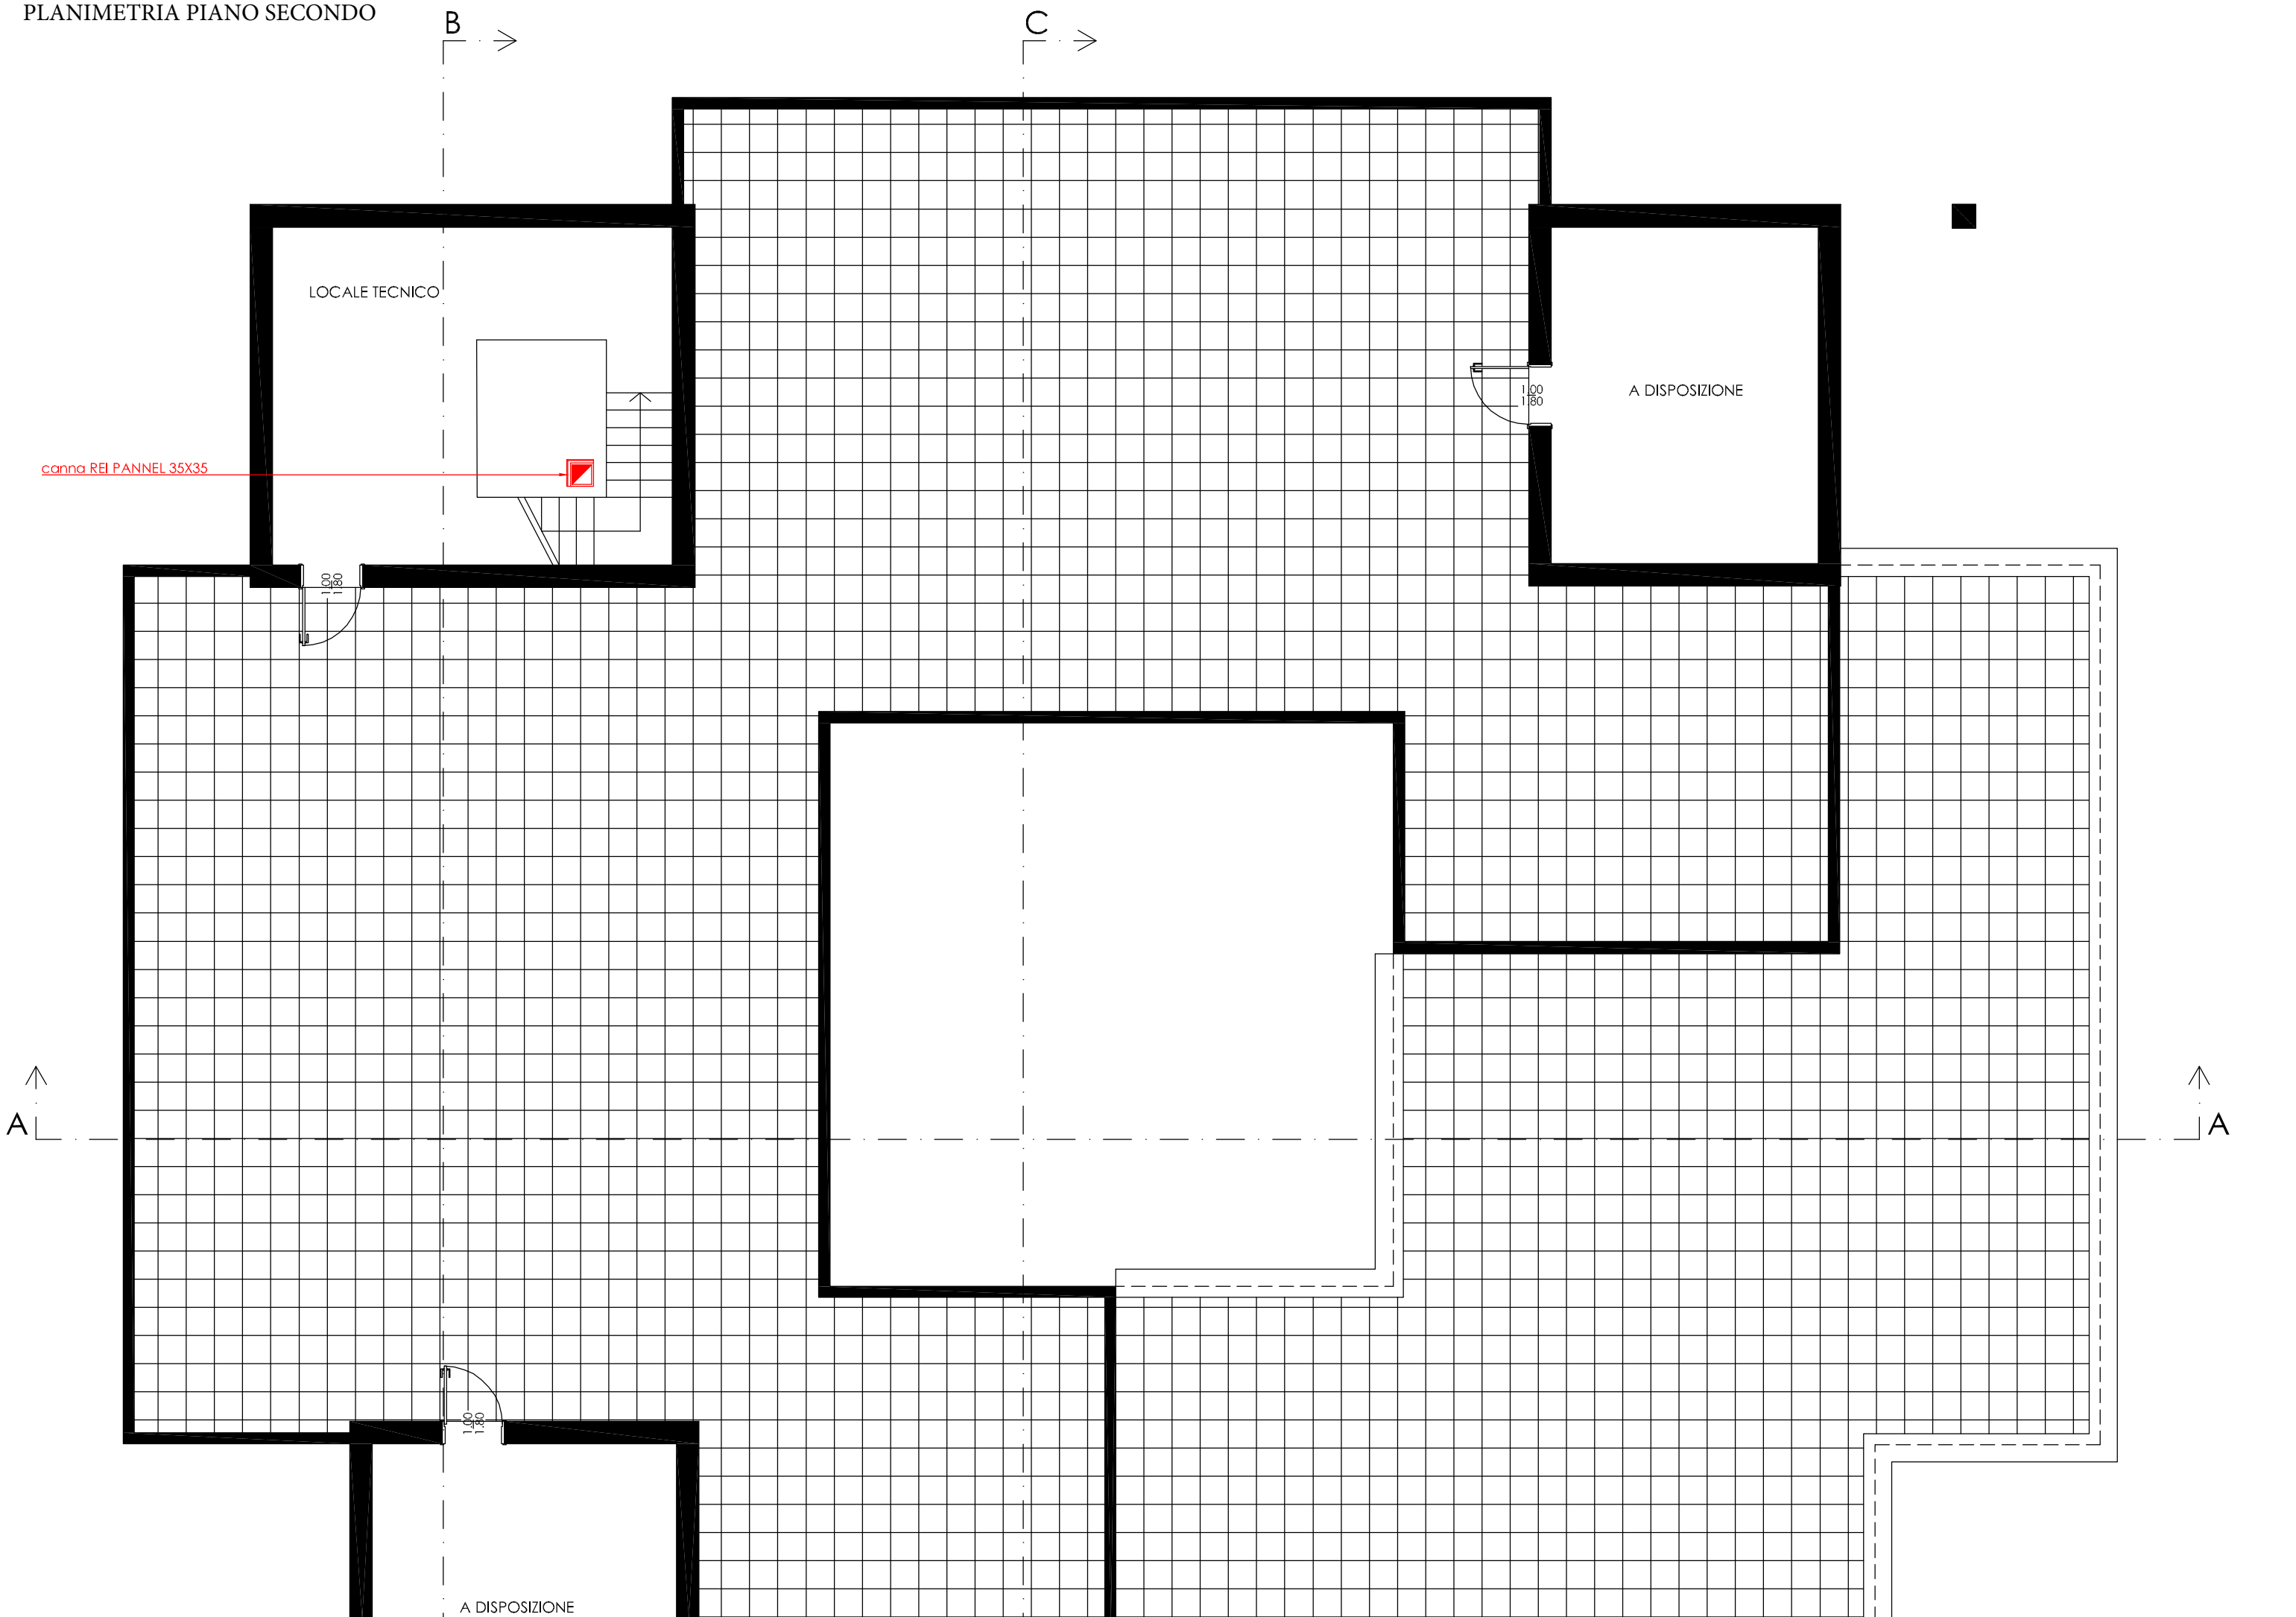

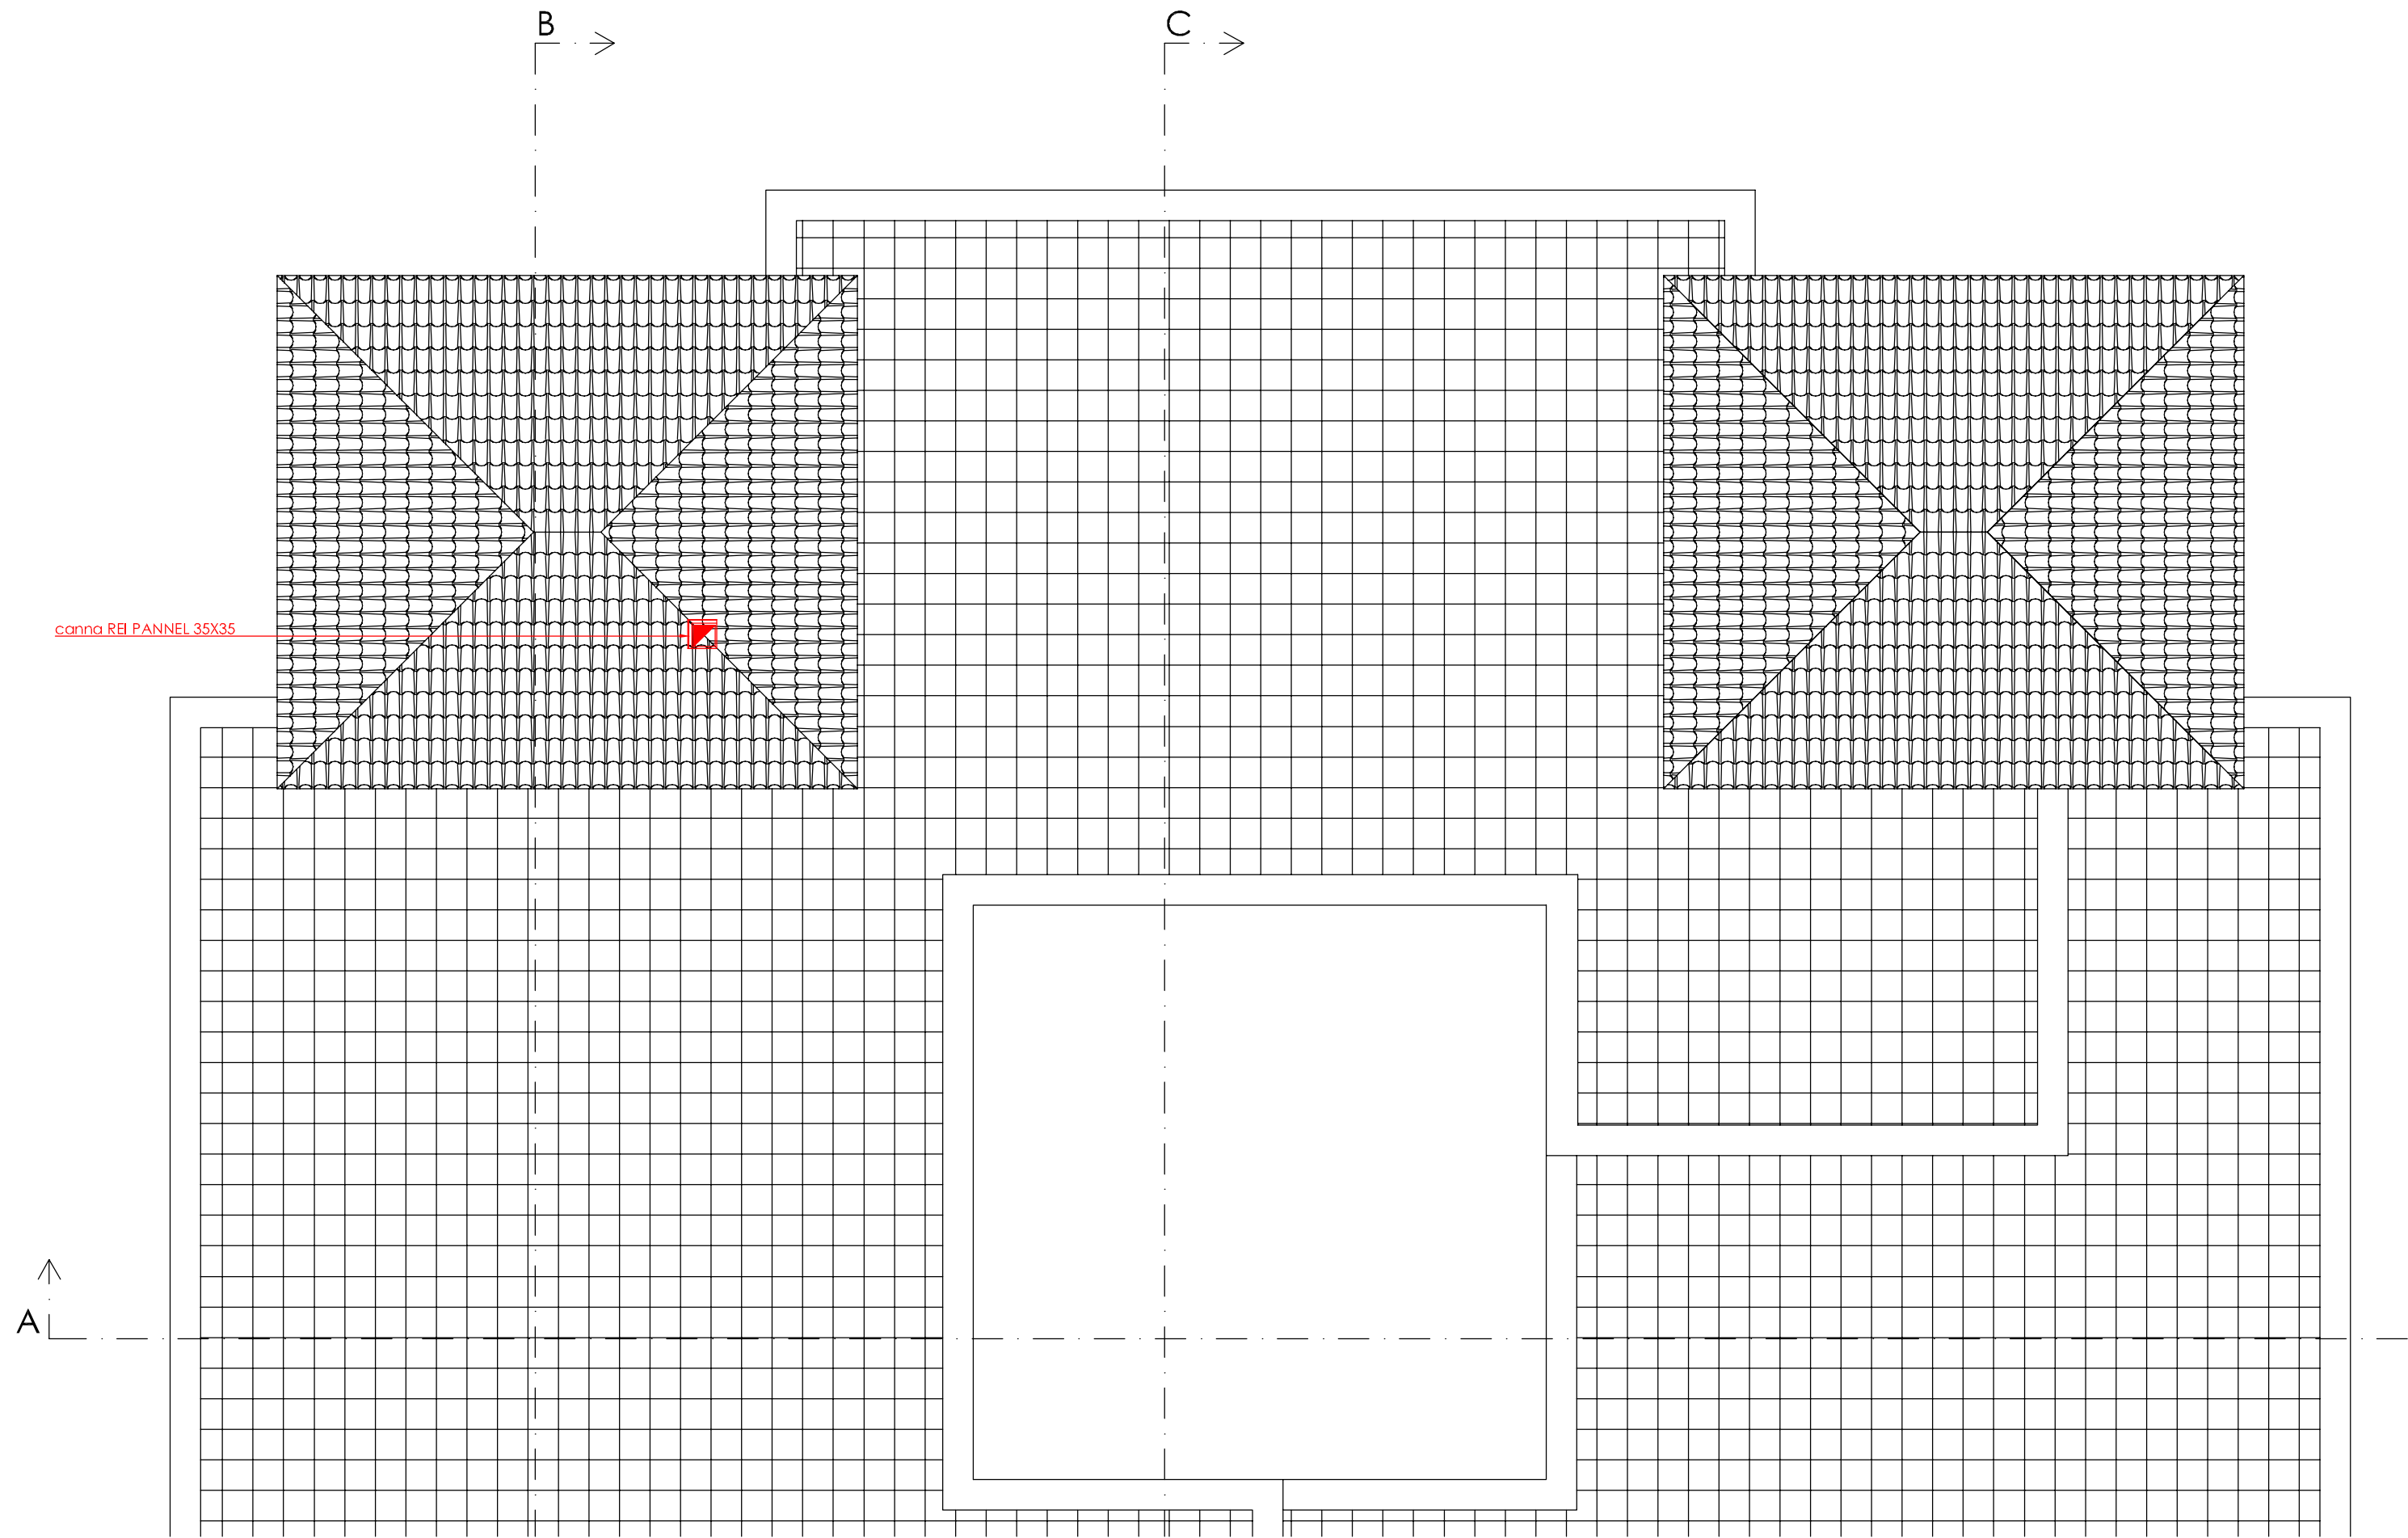

SEZIONE B-B

