Planimetria di progetto

SCALA 1:100

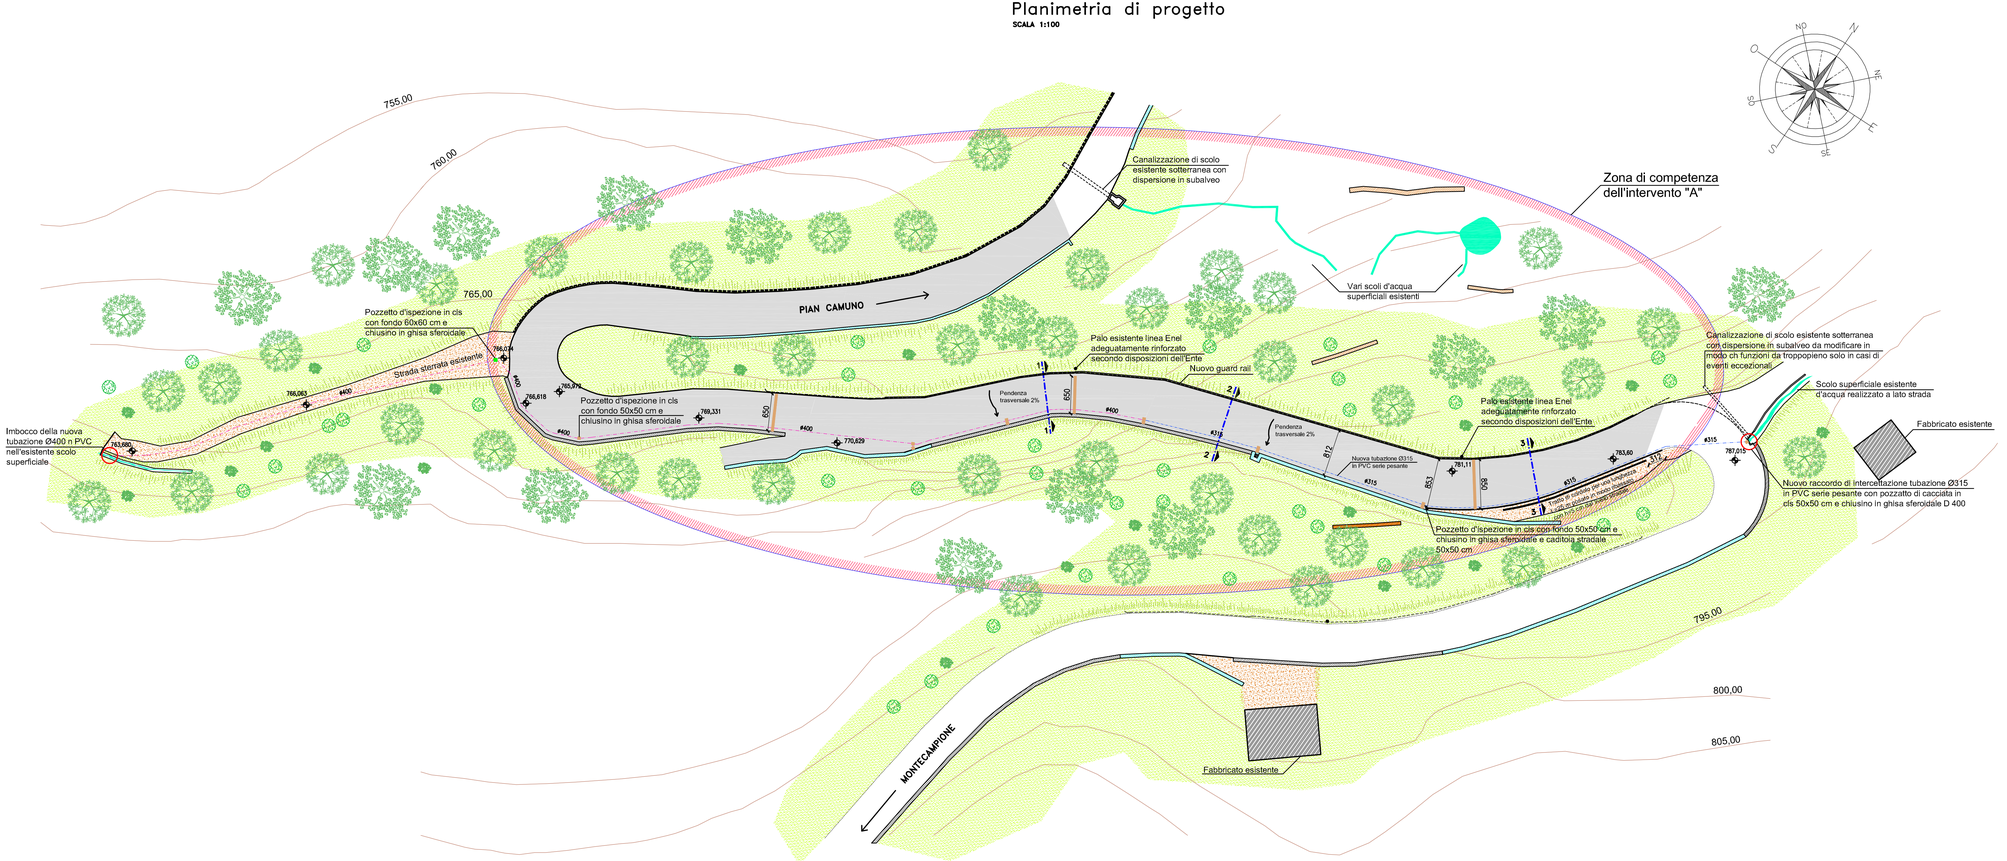

Legenda

- Murature esistenti in cls spessore medio 40 cm
- Murature in pietrame a secco spessore medio 40 cm
- Murature in cls con rivestimento in pietrame e spessore medio 40 cm
- Pavimentazione stradale bituminosa
- Strade/spiazzi con fondo sterrato
- Griglia stradale in ghisa sferoidale D400 della larghezza di 42 cm

Intervento compreso fra la quota 760,00 mslm e 788,00 mslm

- Percorso acqua da sorgente
- Zona umida
- Tubazione interrata in PVC di scolo delle acque meteoriche Ø315
- Tubazione interrata in PVC di scolo delle acque meteoriche Ø400
- Barriere stradali metalliche nuove tipo H2 tripla onda (guard rail)
- Pozzetto d'ispezione in c.a. con fondo 50x50 cm e chiusino in ghisa sferoidale D400
- Caditoia stradale 50x50 cm in ghisa sferoidale D400
- Pozzetto d'ispezione in c.a. con fondo e chiusino in ghisa sferoidale D400 60x60 cm

COMUNE DI **PIAN CAMUNO** — PROVINCIA DI **BRESCIA**

Progettazione e Sviluppo Edilizio

Progettazione e consolidamento strutturale ed architettonico, urbanistica, industriale, consulenze edilizie in generale

DESCRIZIONE DEI LAVORI

Opere di manutenzione straordinaria di un tratto di strada intercomunale "Pian Camuno - Montecampione" interessata da dissesto idrogeologico.
INTERVENTO A
PROGETTO ESECUTIVO

SPAZIO RISERVATO ALL'U.T.C.

TIMBRI E FIRME

DATI ELABORATO

Committente:
Amministrazione di Pian Camuno
via don S.Selma, 12 - 25050 - Pian Camuno (Bs)
tel. 0364.593811 - fax. 0364.593899

Progettista strutturale:
dott. ing. Fabio Gaioni
via Galileo Galilei, 61 - Ordine degli Ingegneri di Brescia n.A 9379
25050 Pian Camuno (Bs) - cel. 347.4876547
email: ing.fabiogaioni@libero.it - ing.fabiogaioni@gmail.com
Pec: fabio.gaioni@ingpec.eu
C.F. GNA FBA 74A20 E704L - P.Iva 02 203 990 987

OGGETTO ELABORATO
Planimetria di progetto d'insieme

Impresa:

- [x] PRIMA EMISSIONE
- [ ] INTEGRAZIONE PdC / DIA
- [ ] SOSTITUZIONE TAVOLA
- [ ] VARIANTE IN D'OPERA
- [ ] VARIANTE POSTUMA

SCALA 1:400

TAVOLA N. 04-A

Comm.	File	Emissione	Disegno	Verifica	Data	Aggiornamento
Pian Camuno 04/2018						4
						3
						2
	Tav 04 - Planimetria di Progetto.dwg	Architettonica Definitiva	FG	FG	Maggio 2019	1