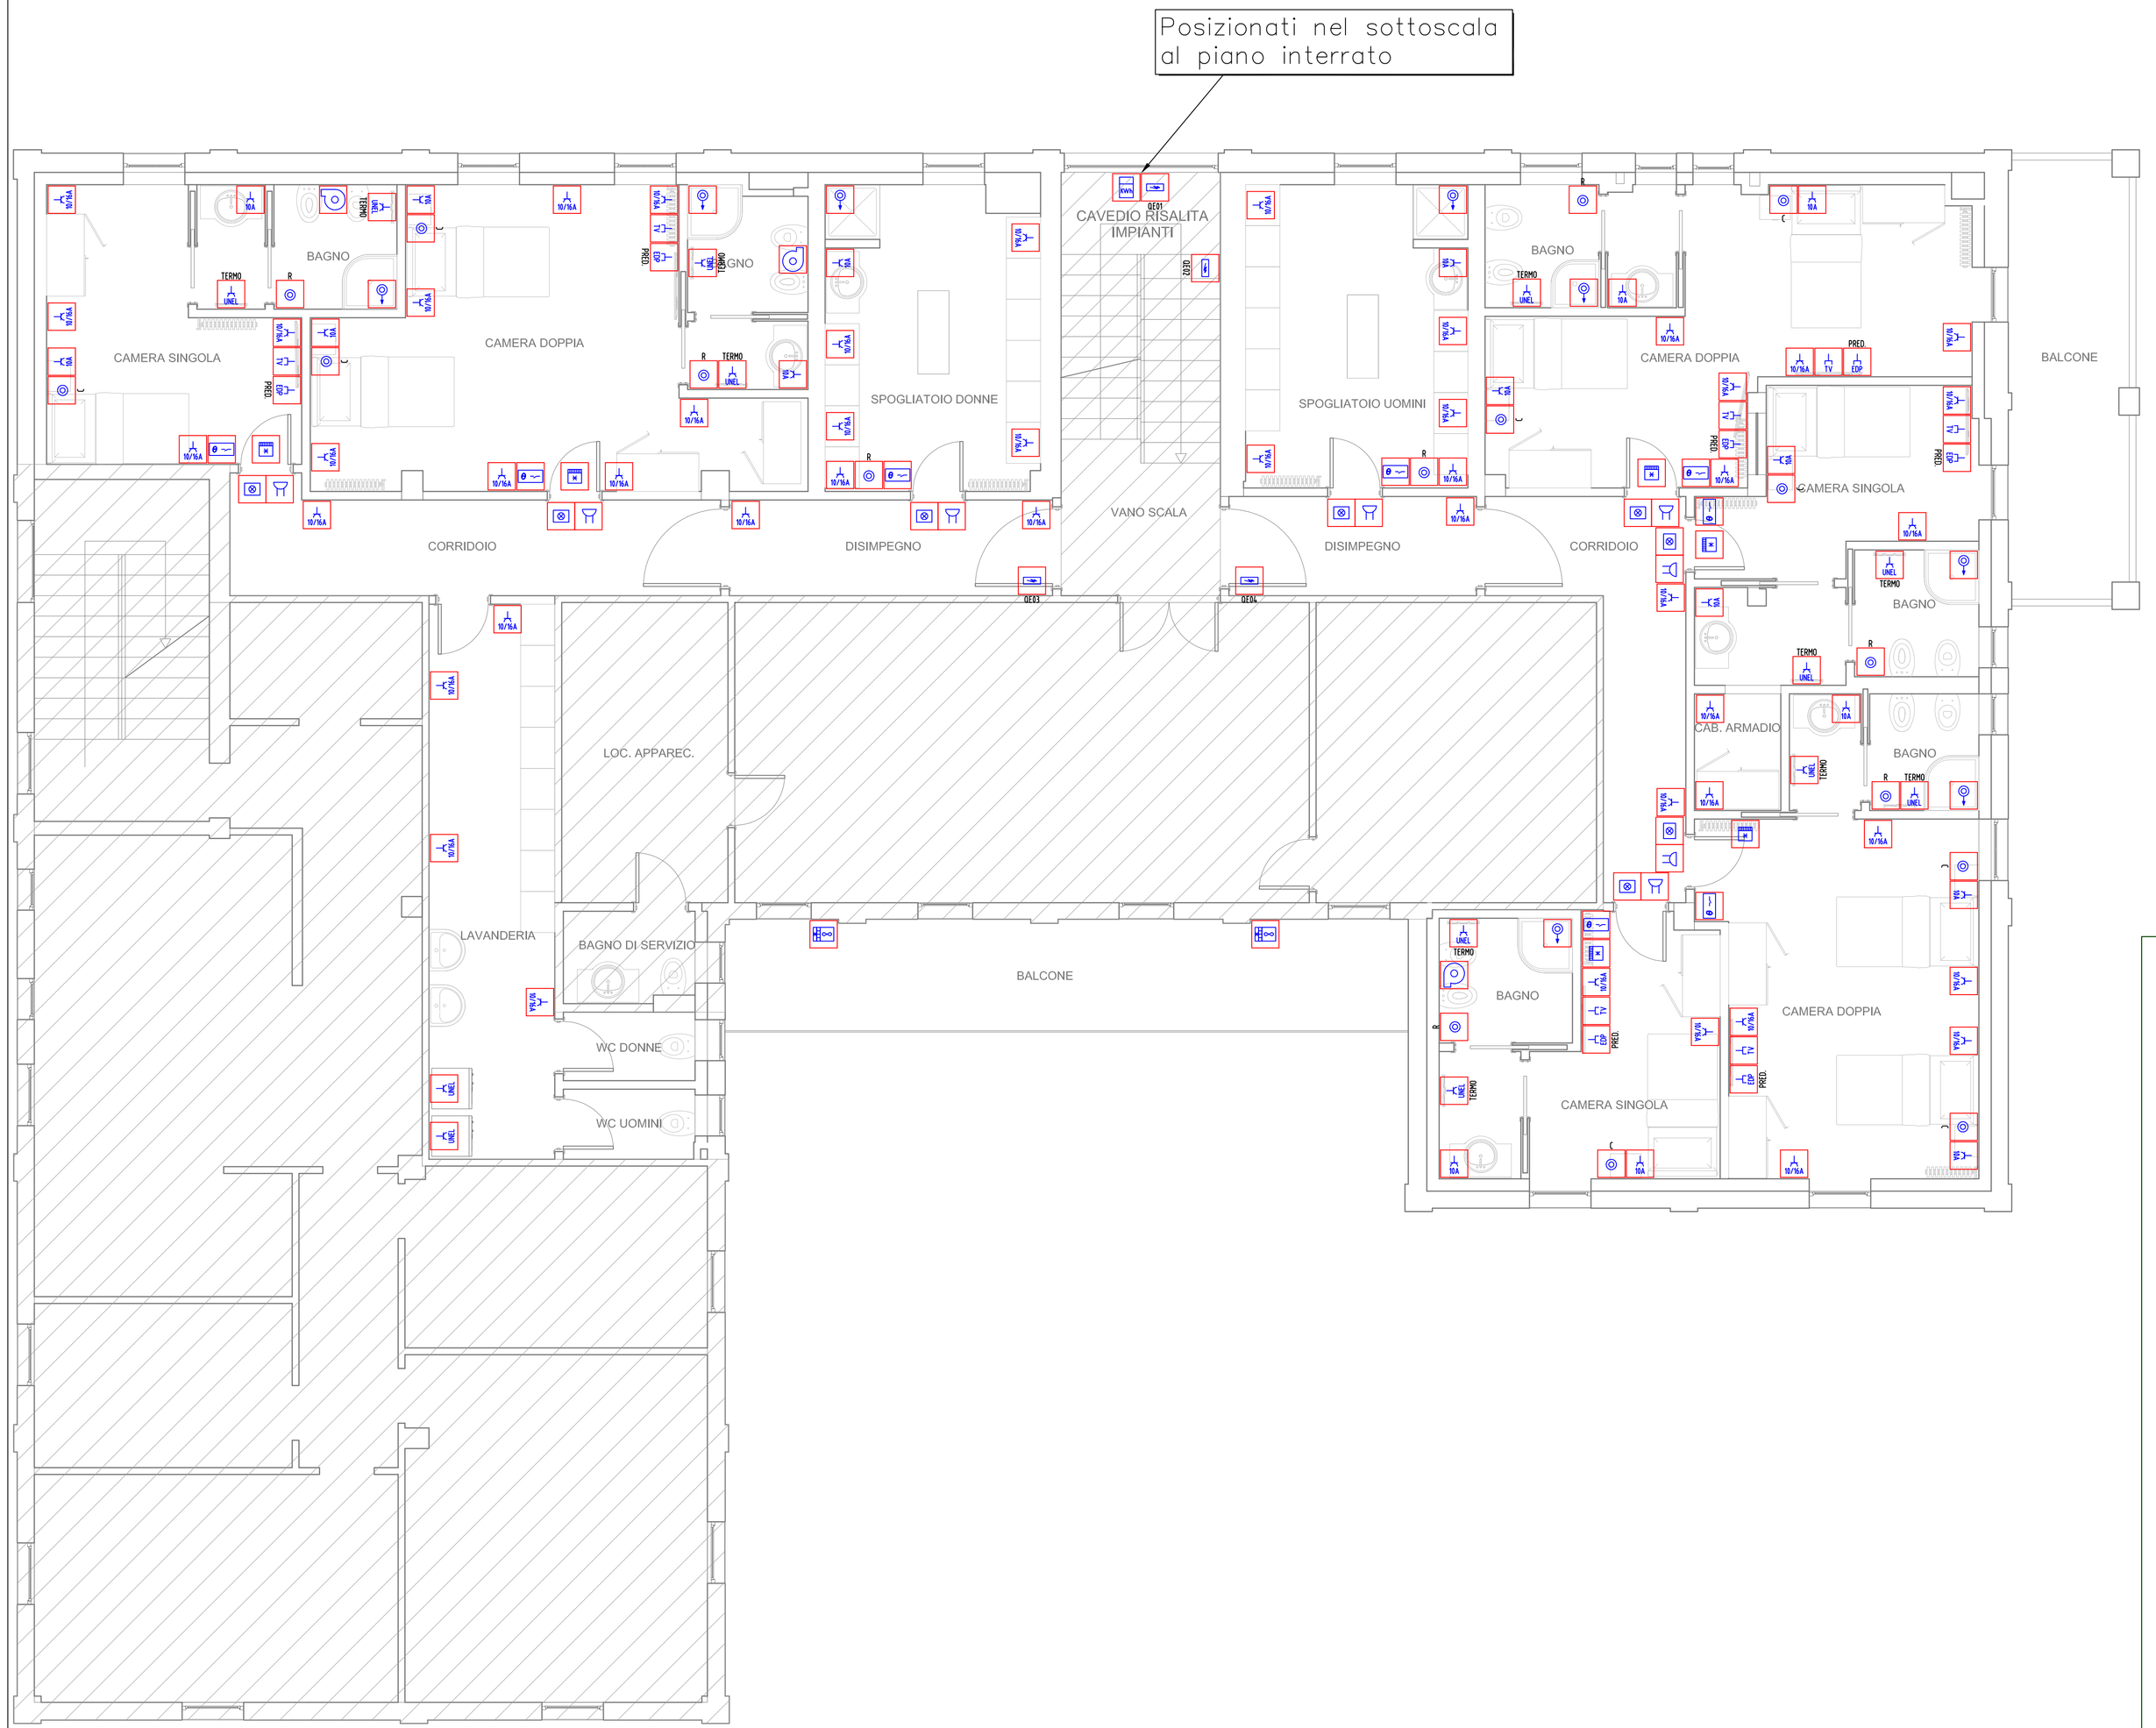

LEGENDA SIMBOLI

ENEL	Punto di Consegna energia elettrica (Contatore)
	Quadro elettrico simbolo generico
6A	Presa poli allineati con portata 10A ed alveoli protetti, per posa a parete o ad incasso
10/16A	Presa tipo Bipresa/poli allineati con portata 10/16A ed alveoli protetti, per posa a parete o ad incasso
UNEL	Presa tipo UNEL Schuko/poli allineati con portata 10/16A ed alveoli protetti, per posa a parete o ad incasso
	Pulsante a tirante con portata 10A per chiamata soccorso WC, per posa a parete o ad incasso
C	Pulsante per chiamata soccorso con portata 10A, per posa a parete o ad incasso
	Dispositivo ottico/acustico per la segnalazione chiamata di soccorso WC e camere, con alimentazione 12Vac, per posa a parete o ad incasso
R	Pulsante di reset chiamata soccorso WC con portata 10A, per posa a parete o ad incasso
	Estrattore elettrico con alimentazione 230Vac 50Hz per aerazione forzata servizi igienici
TV	Presa TV 75 Ohm semplice, per posa a parete o ad incasso
DP PRED.	Predisposizione presa per trasmissione dati, a cablaggio strutturato, tipo RJ45 CAT. 6, per posa a parete o ad incasso
TERMO	Termostato ambiente, per posa a parete o ad incasso
	Punto alimentazione unità esterna climatizzatore con alimentazione 230Vac 50Hz, posato a parete (vedasi posizione progetto Termotecnico)
	Punto alimentazione climatizzatore con alimentazione 230Vac 50Hz, posato a parete o a soffitto

Comune di BRENO — Provincia di Brescia

Committente

COMUNE DI BRENO

Piazza Ghislandi 1, 25043 Breno (BS) - Tel. 364/322611
C.F. 00855690178 - P.IVA 00583090980

RISTRUTTURAZIONE E NUOVA DISTRIBUZIONE SPAZI INTERNI ADIBITI A CAMERE-ALLOGGIO DELLA CASERMA DEI CARABINIERI IN VIA FOLGORE NEL COMUNE DI BRENO (BS)

	Data	Descrizione aggiornamento
3		
2		
1		

Pratica	Oggetto	TAVOLA n.
PROGETTO DEFINITIVO-ESECUTIVO	Pianta Piano Primo - Impianti di forza motrice	c-102

PROGETTAZIONE

ARCADIA PROGETTI s.r.l.
SOCIETÀ D'INGEGNERIA E ARCHITETTURA
Via Pieve, 55 - 25047 DARFO BOARIO TERME (BS)
P.IVA 02784410981
IL DIRETTORE TECNICO
Arch. Ruggero Bontempi

DIREZIONE LAVORI

ARCADIA PROGETTI s.r.l.
SOCIETÀ D'INGEGNERIA E ARCHITETTURA
Via Pieve, 55 - 25047 DARFO BOARIO TERME (BS)
P.IVA 02784410981
IL DIRETTORE TECNICO
Arch. Ruggero Bontempi

SCALA: 1:50

COMMITTENZA

IMPRESA ESECUTRICE

DATA: Giugno 2019

ARCADIA progettisrl — VIA PIEVE 55 - CIVIDATE CAMUNO (BS)

ING. PELUCHETTI GIANNI
VIA PLAONE, 2A - BRENO (BS)
MOBILE 329-7434372 TEL. 0364-320255
GIANNI.PELUCHETTI@GMAIL.COM - WWW.INGEGNERIAPELUCHETTI.IT

DISEGNO A NORMA DI LEGGE DI PROPRIETA' DELL'ING. PELUCHETTI GIANNI CON DIVIETO DI RIPRODURLO O RENDERLO NOTO A TERZI SENZA AUTORIZZAZIONE SCRITTA