



1 Estratto Carta Tecnica Regionale  
1 : 10000

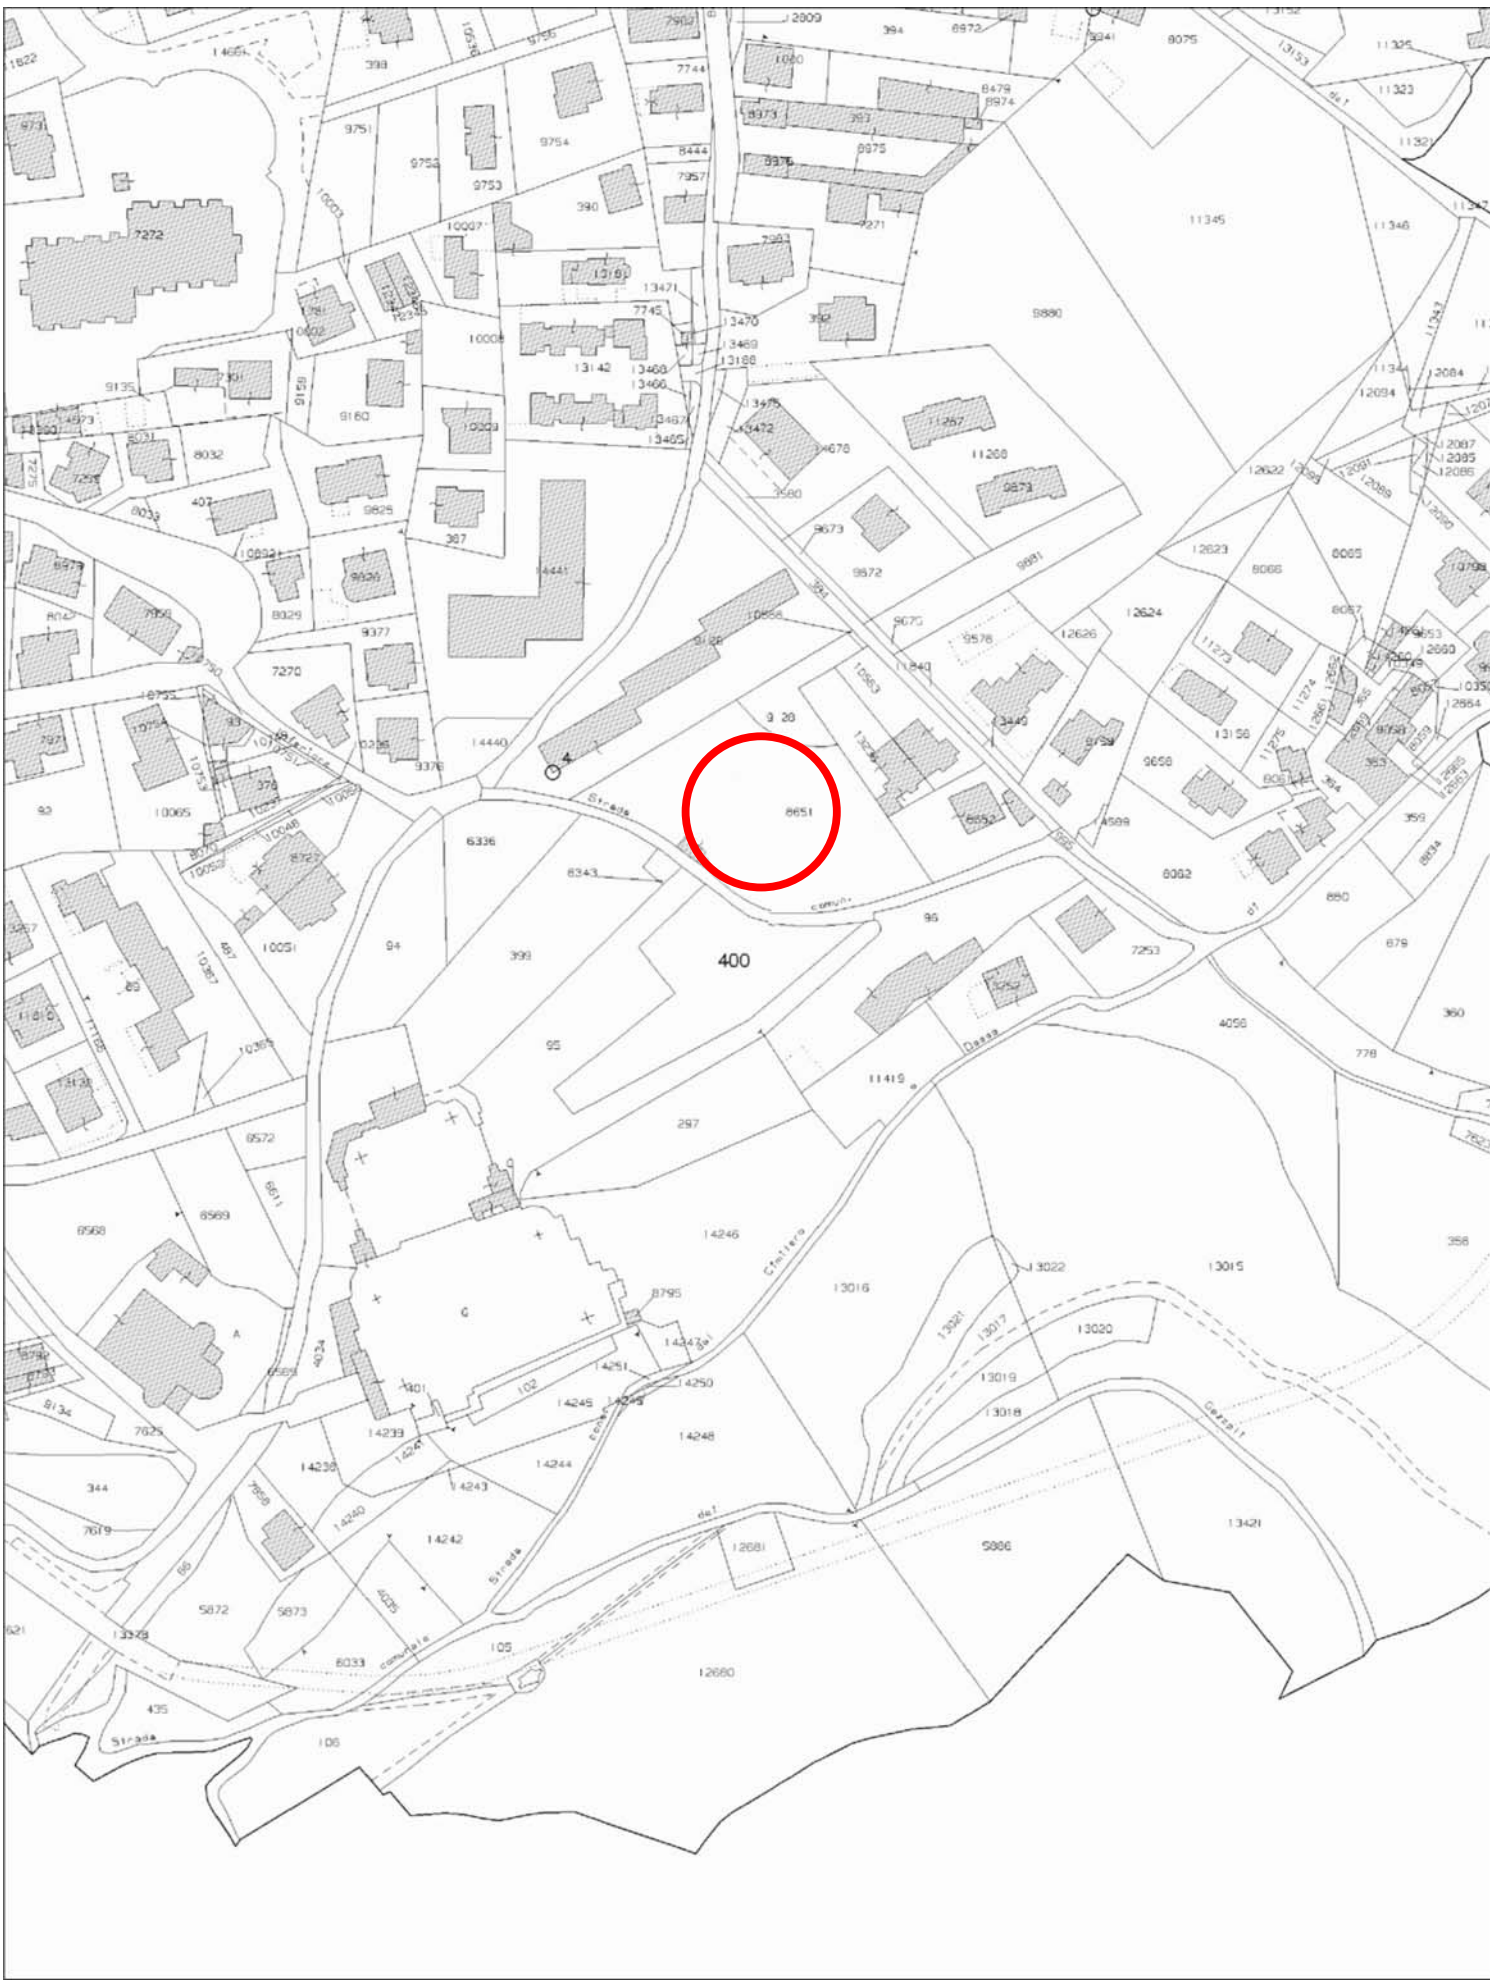

2 Estratto Mappa  
1 : 2000

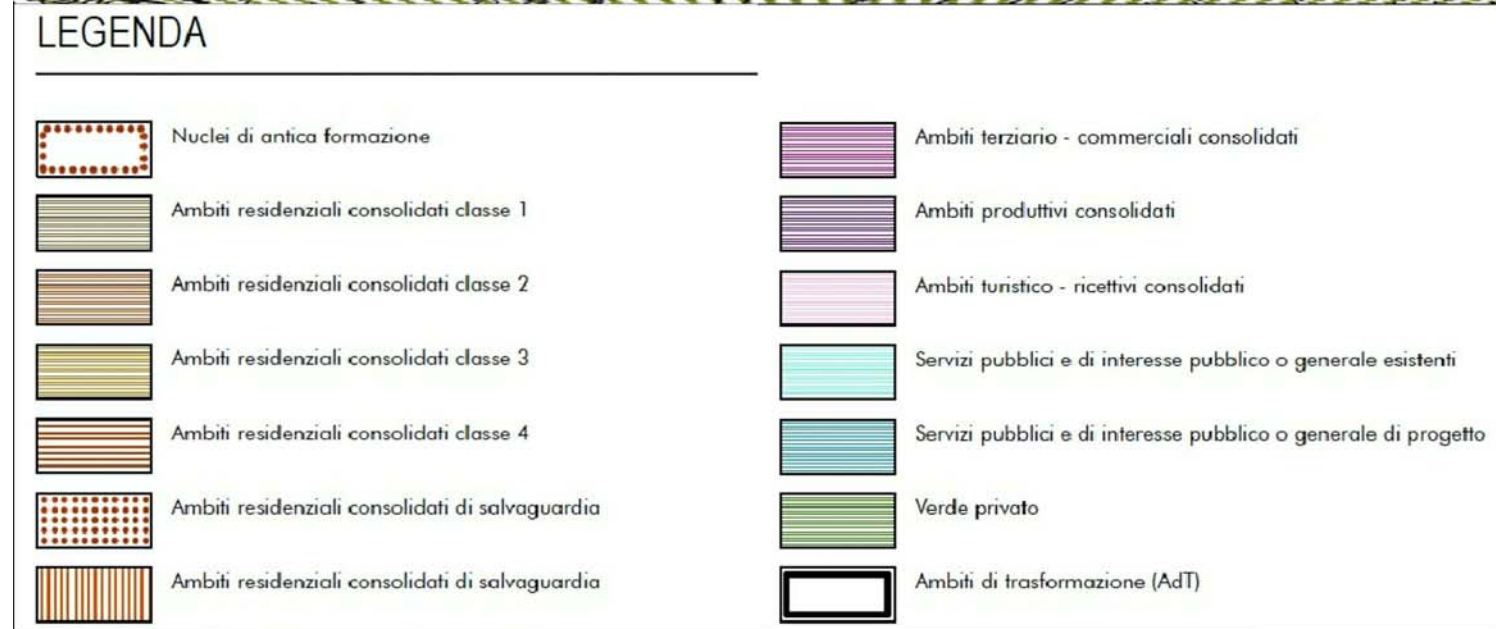

3 Estratto P.G.T. (Tav. R.1.1a)  
1 : 2000



4 Estratto Ortofoto  
1 : 10000

	Comune di BRENO	Provincia di Brescia	
Committente <b>COMUNE DI BRENO</b> Piazza Ghislandi 1, 25043 Breno (BS) - Tel. 364/322611 C.F. 00855690178 - P.IVA 00583090980			
<b>RISTRUTTURAZIONE E NUOVA DISTRIBUZIONE SPAZI INTERNI ADIBITI A CAMERE-ALLOGGIO DELLA CASERMA DEI CARABINIERI IN VIA FOLGORE NEL COMUNE DI BRENO (BS)</b>			
3			
2			
1			
Data		Descrizione aggiornamento	
Pratica	Oggetto	TAVOLA n.	
<b>PROGETTO DEFINITIVO</b>	Inquadramento territoriale Carta Tecnica regionale, Mappa catastale, PGT, Ortofoto	<b>c-001</b>	
PROGETTAZIONE		DIREZIONE LAVORI	SCALA
			Come indicato
COMMITTENZA		IMPRESA ESECUTRICE	DATA
			Marzo 2019
		ING. PELUCHETTI GIANNI VIA PLAGNE, 2A - BRENO (BS) MOBILE 329-7434372 TEL 0364-320255 GIANNI.PELUCHETTI@GMAIL.COM - WWW.INGEGNERIAPELUCHETTI.IT	