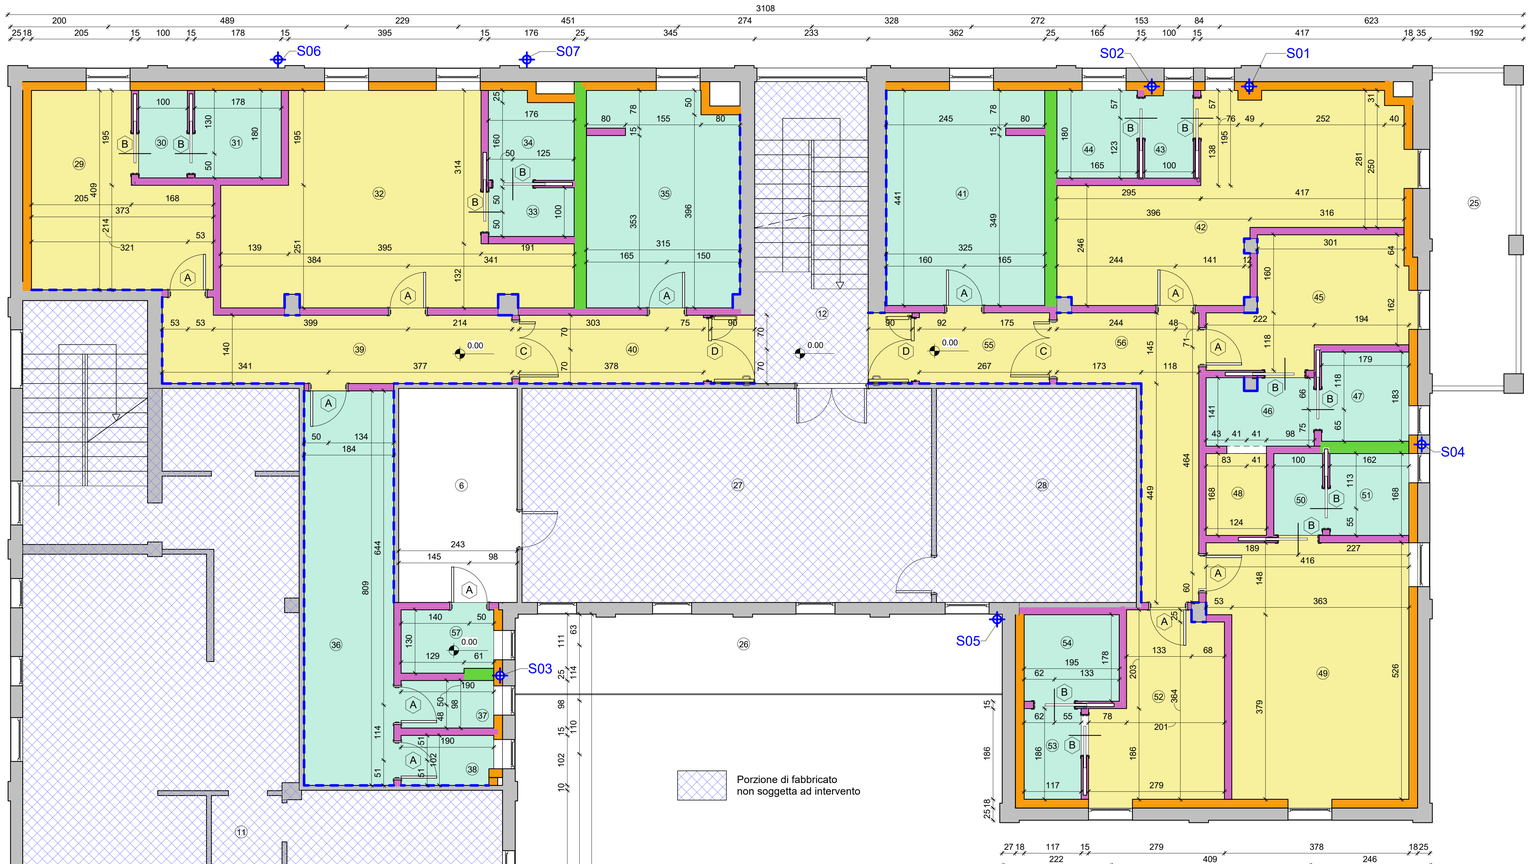

1 - Piano Primo - SdP - Tracciamento

1 : 50

2 1 - Piano Primo - SdP - Controsoffitti

1 : 100

ABACO SERRAMENTI INTERNI

A — Porte interne cieche, complete di stipiti e coprifili, di accessori per movimento e chiusura, cerniere e serrature con maniglie in alluminio anodizzato, con profilati da mm 50 di lega leggera su controtelaio in acciaio zincato da premurare, superficie totale della lega leggera ossidata anodicamente, finitura da sottoporre e concordare con la DL. Ad un battente, apertura destra e sinistra come da progetto, larghezza 80 cm, altezza 210 cm.

B — Porte interne cieche, scorrevoli entro muro, complete di stipiti e coprifili, di accessori per movimento e chiusura, cerniere e serrature con maniglie in alluminio anodizzato, con profilati da mm 50 di lega leggera su controtelaio prefabbricato per porte scorrevoli in acciaio zincato da premurare, superficie totale della lega leggera ossidata anodicamente, finitura da sottoporre e concordare con la DL. Larghezza 80 cm, altezza 210 cm.

C — Porte interne cieche, complete di stipiti e coprifili, di accessori per movimento e chiusura, cerniere e serrature con maniglie in alluminio anodizzato, con profilati da mm 50 di lega leggera su controtelaio in acciaio zincato da premurare, superficie totale della lega leggera ossidata anodicamente, finitura da sottoporre e concordare con la DL. A due battenti, larghezza 80+40 cm, altezza 210 cm.

D — Porte antincendio, a norma UNI-CNVFF 9723, a due battenti standard, con telaio in profilo d'acciaio pressopiegato a Z, elettrosaldato sui due lati, munito di zanche a murare o ancorare a parete in cartongesso rinforzata, battente in doppia lamiera d'acciaio zincata, spessore mm 9/10, pressopiegata, inscatolata, elettrosaldata, isolata internamente con materassino in lana di roccia ad alta densità, guarnizione termoespandente posta sul telaio perimetrale; completa di boccola a pavimento e di cerniere con molla di richiamo per la chiusura automatica, serratura sull'anta secondaria tipo "flash bold" per l'autobloccaggio e con apertura a leva, serratura, bracceto selettore di chiusura, maniglia in PVC nero con anima in acciaio, sagomata ad "U", corto appigli accidentali; finitura superficiale con polvere epossipoliestere con colore a scelta della DL: RE1 120 apertura netta 125xh.215 cm (80+45)

LEGENDA CONTROSOFFITTI

Controsoffittatura interna ribassata realizzata in lastre di gesso rivestito (cartongesso) dello spessore di mm 12,5 reazione al fuoco A2-s1, fissate con viti autoperforanti fosfatate, su orditura metallica doppia in acciaio zincato dello spessore di 0,6 mm, a norma DIN, con profili perimetrali ad "U" da 30x28 mm e profili portanti a "C" da 50x27 mm, interasse massimo di 500 mm, fissata al solaio tramite un adeguato numero di ganci a molla regolabili e relativi pendini; stuccatura dei giunti, degli angoli e delle teste delle viti in modo da ottenere una superficie pronta per la finitura. Altezza ribasso massimo 5 cm.

LEGENDA TIPOLOGICA DIVISORI INTERNI

Controparete realizzata con rivestimento sul lato a vista con due lastre in gesso rivestito (cartongesso), a norma DIN 18180, dello spessore di mm 12,5, reazione al fuoco A2-s1,d0, fissate con viti autoperforanti fosfatate, su orditura metallica in acciaio zincato dello spessore di 0,6 mm, a norma DIN, con guide ad "U" e montanti a "C" posti ad interasse massimo di 600 mm, compresa la stuccatura dei giunti e delle teste delle viti in modo da ottenere una superficie pronta per la finitura, compreso paraspigoli e riquadrature porte o finestre e davanzali, con orditura metallica larghezza di 150 mm, spessore totale mm 175. Compresa interposizione di lana di roccia per lo spessore complessivo di cm 15, densità 40 kg/mc.

Parete divisoria interna realizzata con rivestimento sui lati a vista con due lastre in gesso rivestito (cartongesso), sp. 12.5 mm, reazione al fuoco A2-s1,d0, a norma DIN 18180, fissate con viti autoperforanti fosfatate, su orditura metallica in acciaio zincato dello spessore di 0.6 mm, a norma DIN, con guide ad "U" e montanti a "C" posti ad interasse massimo di 600 mm, compresa la stuccatura dei giunti e delle teste delle viti in modo da ottenere una superficie pronta per la finitura, compreso paraspigoli e riquadrature porte o finestre e davanzali, con orditura metallica larghezza di 150 mm, spessore totale mm 150. Compresa interposizione di lana di roccia per lo spessore complessivo di cm 10, densità 40 kg/mc.

Parete divisoria interna realizzata con rivestimento sui lati a vista con due lastre in gesso rivestito (cartongesso), sp. 12.5 mm, reazione al fuoco A2-s1,d0, a norma DIN 18180, fissate con viti autoperforanti fosfatate, su orditura metallica in acciaio zincato dello spessore di 0.6 mm, a norma DIN, con guide ad "U" e montanti a "C" posti ad interasse massimo di 600 mm, compresa la stuccatura dei giunti e delle teste delle viti in modo da ottenere una superficie pronta per la finitura, compreso paraspigoli e riquadrature porte o finestre e davanzali, con doppia orditura metallica larghezza di 100 mm, spessore totale mm 250. Compresa interposizione di ulteriori due lastre di cartongesso e isolamento in lana di roccia per lo spessore complessivo di cm 10, densità 40 kg/mc.

Intonaco a secco per interni realizzato in lastre di gesso rivestito (cartongesso), a norma DIN 18180, dello spessore di mm 12,5 applicate alle pareti verticali esistenti, perfettamente in piano, con idoneo collante a base di gesso e/o tassellatura alla muratura esistente, compresa la stuccatura dei giunti in modo da ottenere una superficie pronta per la rifinitura.

NOTA: Per ambienti umidi come bagni, docce e lavanderie utilizzare lastre idrorepellenti.

LEGENDA FINITURE PAVIMENTI E RIVESTIMENTI

Pavimento di grès porcellanato in piastrelle di 1a scelta squadrate e rettificate, superficie naturale antiscivolo, ottenute per pressatura, a massa unica omogenea, per pavimentazioni ad intenso calpestio, rispondenti alla norma UNI EN 14411 gruppo B Ia UGL (non smaltato), poste in opera con idoneo collante, con giunti connessi a cemento bianco, dimensioni 60x60 cm, spessore 11 mm a tinta unita, finitura e colore a scelta della DL. Zoccolino perimetrale di grès porcellanato di 1a scelta a becco di civetta delle dimensioni 9,5X60 cm e spessore 8 mm.

Pavimento di grès porcellanato in piastrelle di 1a scelta squadrate e rettificate, superficie naturale antiscivolo, ottenute per pressatura, a massa unica omogenea, per pavimentazioni ad intenso calpestio, rispondenti alla norma UNI EN 14411 gruppo B Ia UGL (non smaltato), poste in opera con idoneo collante, con giunti connessi a cemento bianco, dimensioni 60x60 cm, spessore 11 mm a tinta unita, finitura e colore a scelta della DL. Rivestimento perimetrale delle pareti, per un'altezza di cm 200, in pistrelle di grès porcellanato di 1a scelta con medesima finitura del pavimento delle dimensioni di 30x60 cm.

Comune di BRENO — Provincia di Brescia

Committente

COMUNE DI BRENO

Piazza Ghislandi 1, 25043 Breno (BS) - Tel. 364/322611
C.F. 00855690178 - P.IVA 00583090980

RISTRUTTURAZIONE E NUOVA DISTRIBUZIONE SPAZI INTERNI ADIBITI A CAMERE-ALLOGGIO DELLA CASERMA DEI CARABINIERI IN VIA FOLGORE NEL COMUNE DI BRENO (BS)

3		
2		
1		
Data	Descrizione aggiornamento	

Pratica: **PROGETTO DEFINITIVO-ESECUTIVO**

Oggetto: Tracciamento opere edili e abachi tipologici
Tracciamento opere edili e abachi dei divisori e serramenti, delle finiture e dei controsoffitti

TAVOLA n. c-005

PROGETTAZIONE: ARCADIA PROGETTI s.r.l. SOCIETÀ D'INGEGNERIA E ARCHITETTURA, Via Pieve, 58 - 25040 EDOLO CAMUNO (BS), P.IVA 02854410981, IL DIRETTORE TECNICO, Arch. Ruggero Bontempi

DIREZIONE LAVORI: ARCADIA PROGETTI s.r.l. SOCIETÀ D'INGEGNERIA E ARCHITETTURA, Via Pieve, 58 - 25040 EDOLO CAMUNO (BS), P.IVA 02854410981, IL DIRETTORE TECNICO, Arch. Ruggero Bontempi

ORDINE DEGLI INGEGNERI DELLA PROVINCIA DI BRESCIA — A 4896 — Dott. Ing. GIANNI PELUCHETTI — Civile ed Ambientale

SCALA: Come indicato

COMMITTENZA

IMPRESA ESECUTRICE

DATA: Maggio 2019

ARCADIA progettisrl — VIA PIEVE 58 - CIVIDATE CAMUNO (BS)

ING. PELUCHETTI GIANNI — Via Pusdol, 2A - Breno (BS) — mobile 329-7434372 tel. 0364-322255 — gianni.peluchetti@gmail.com - www.ingegnerepeluchetti.it

QUESTO DISEGNO È PROPRIETÀ DELL'AUTORE E NON PUÒ ESSERE RIPRODOTTO O RENDERE NOTO A TERZI SENZA AUTORIZZAZIONE SCRITTA