



Vista 3D






Vista 3D

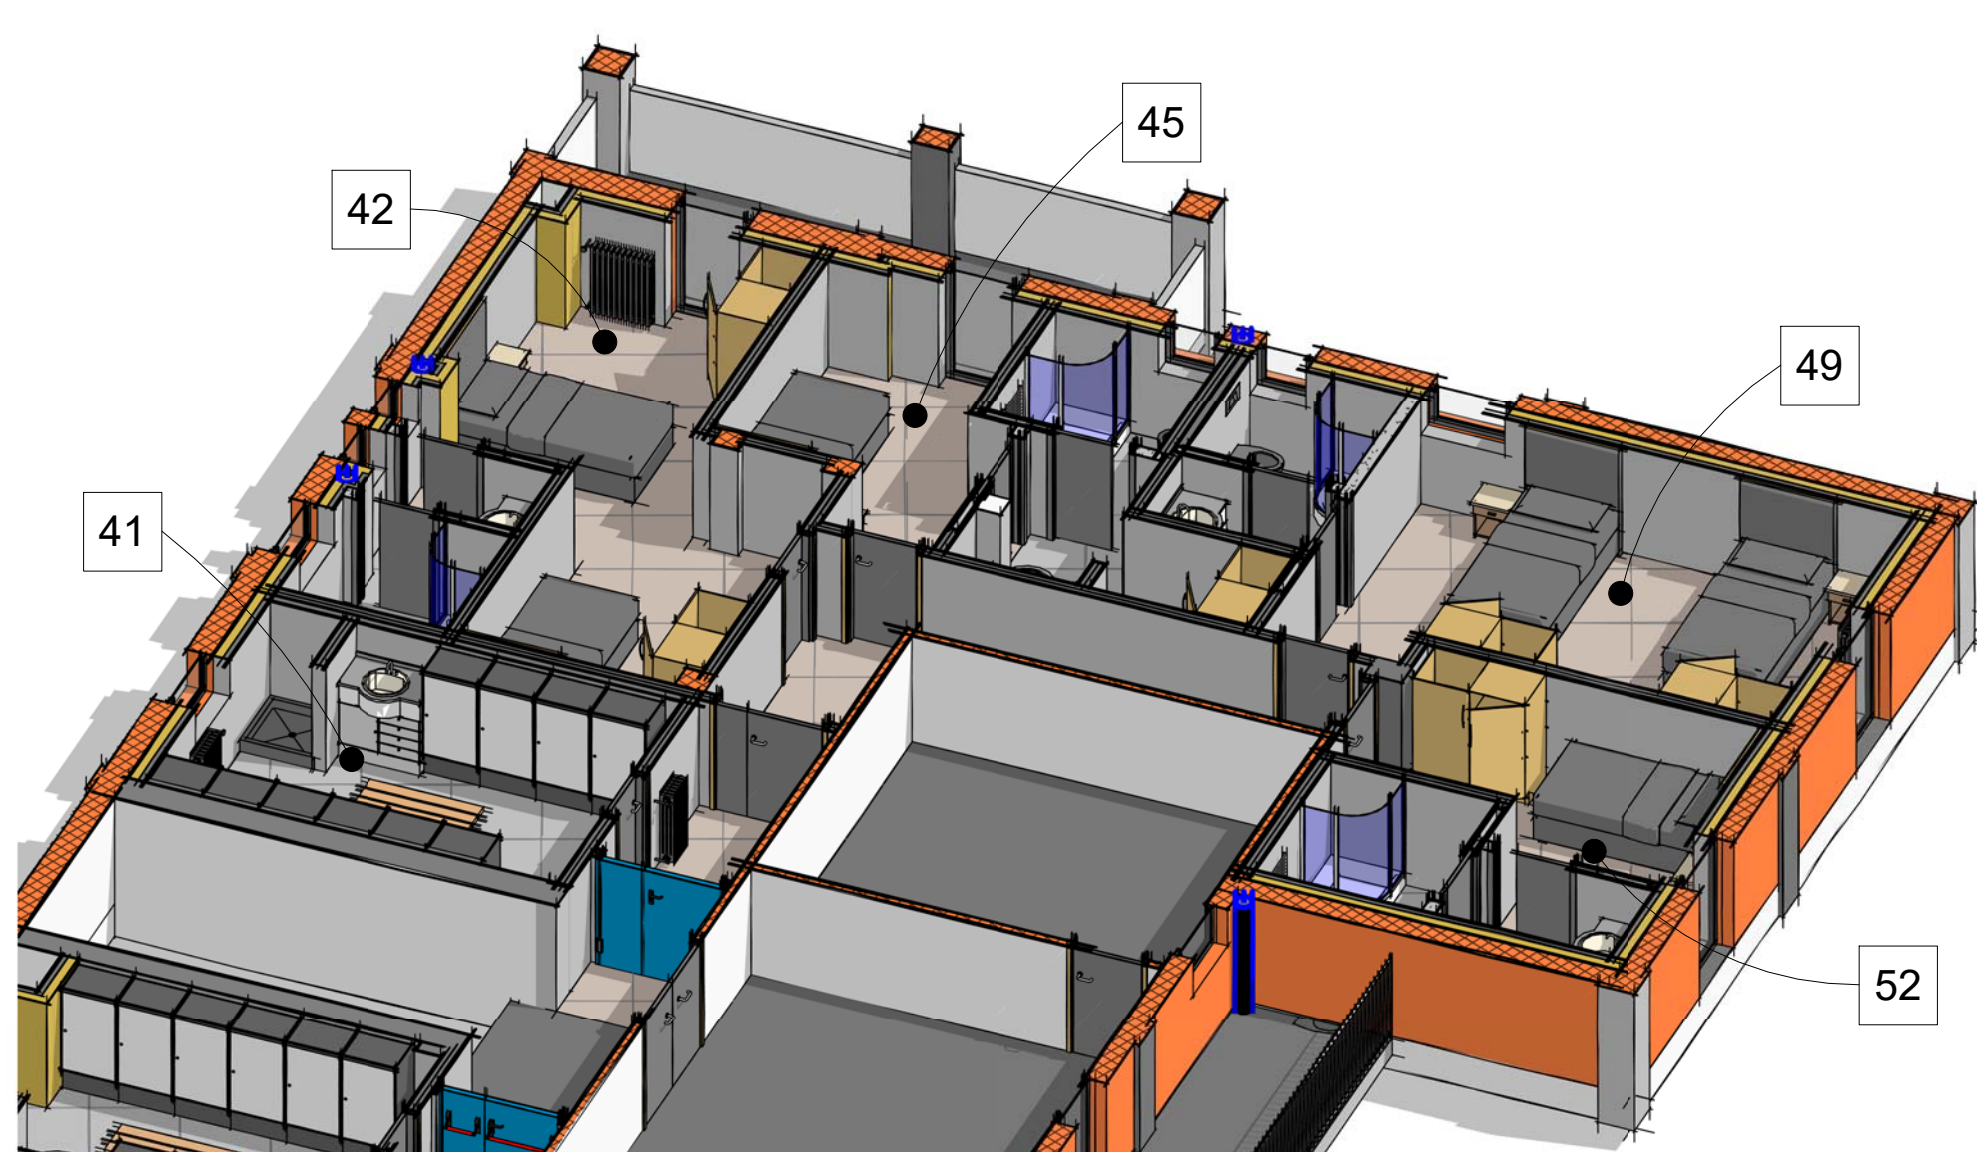

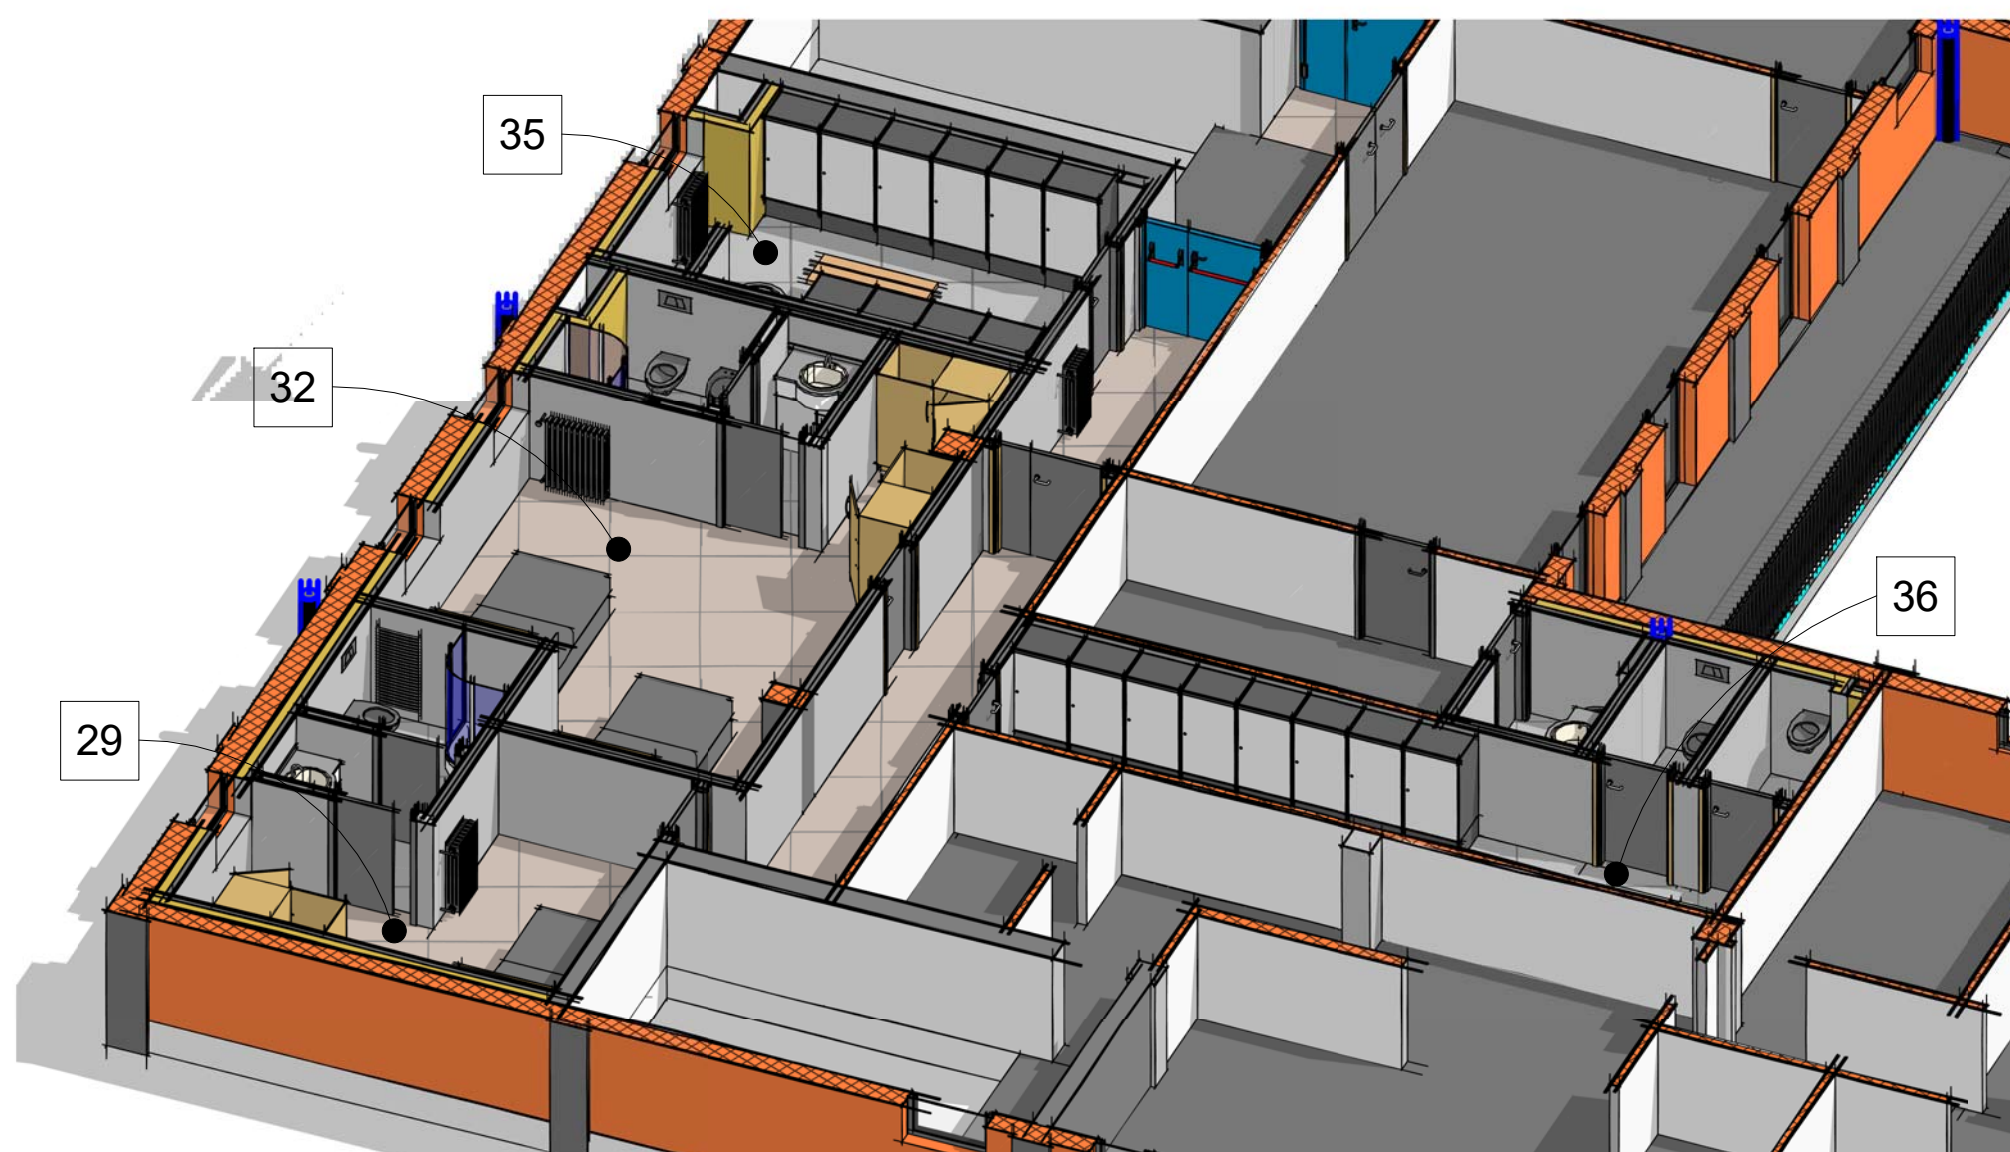Spaccato ala sud-est



Spaccato ala nord-ovest

 Comune di BRENO		Provincia di Brescia	
Committente <b>COMUNE DI BRENO</b> Piazza Ghislandi 1, 25043 Breno (BS) - Tel. 364/322611 C.F. 00855690178 - P.IVA 00583090980			
			
<b>RISTRUTTURAZIONE E NUOVA DISTRIBUZIONE SPAZI INTERNI ADIBITI A CAMERE-ALLOGGIO DELLA CASERMA DEI CARABINIERI IN VIA FOLGORE NEL COMUNE DI BRENO (BS)</b>			
3			
2			
1			
Data	Descrizione aggiornamento		
Pratica	Oggetto	TAVOLA n.	
PROGETTO DEFINITIVO	Viste 3D	c-006	
PROGETTAZIONE <b>ARCADIA PROGETTI s.r.l.</b> SOCIETÀ D'INGEGNERIA E ARCHITETTURA Via Preve, 58 - 25040 CIVIDATE CAMUNO (BS) P.IVA 03784410581 IL DIRETTORE TECNICO Arch. Riccardo Bontempi		DIREZIONE LAVORI <b>ARCADIA PROGETTI s.r.l.</b> SOCIETÀ D'INGEGNERIA E ARCHITETTURA Via Preve, 58 - 25040 CIVIDATE CAMUNO (BS) P.IVA 03784410581 IL DIRETTORE TECNICO Arch. Riccardo Bontempi	
COMMITTENZA		IMPRESA ESECUTRICE	
		DATA	
		Marzo 2019	
 VIA PREVE 58 - CIVIDATE CAMUNO (BS)		<b>ING. PELUCHETTI GIANNI</b> MOBILE 329-7434372 TEL 0364-320255 GIANNI.PELUCHETTI@GMAIL.COM - WWW.INGENIERIAPELUCHETTI.IT	