




Particolari ripristino briglia
Scala 1:100

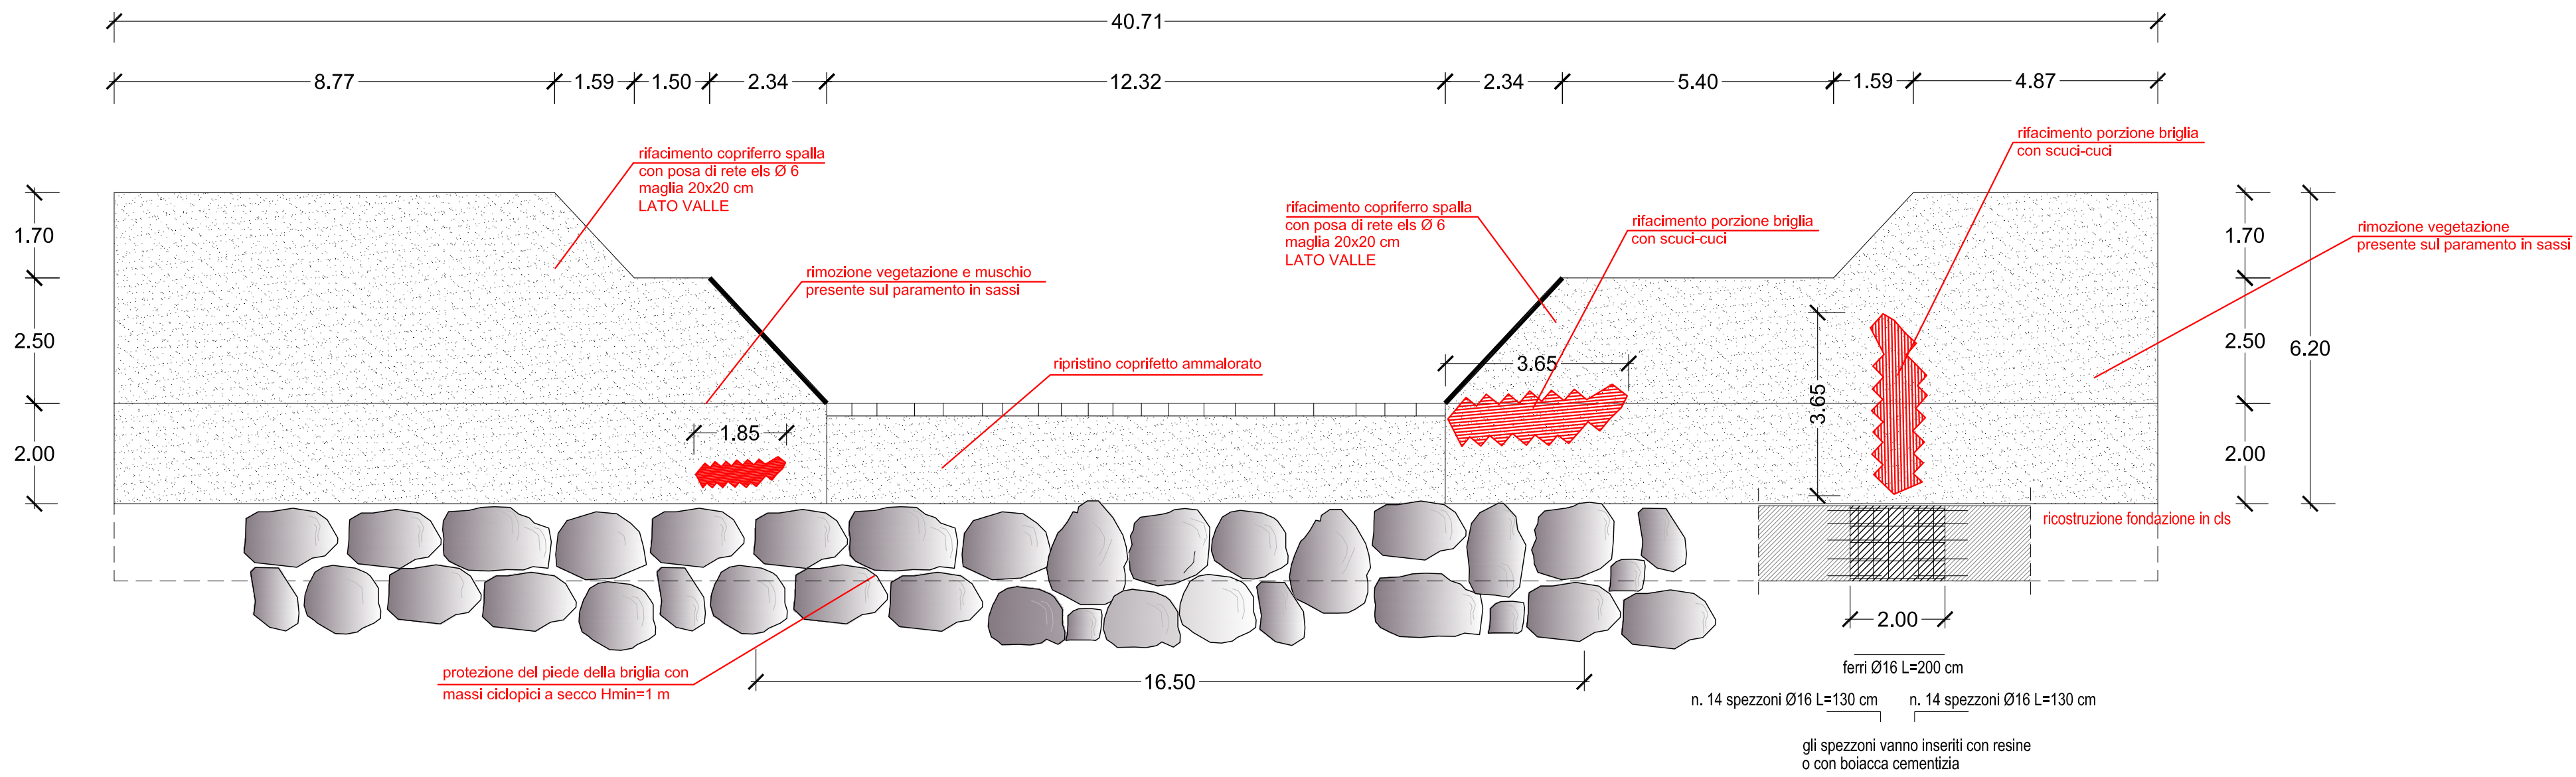


Particolare gabbioni
Scala 1:20

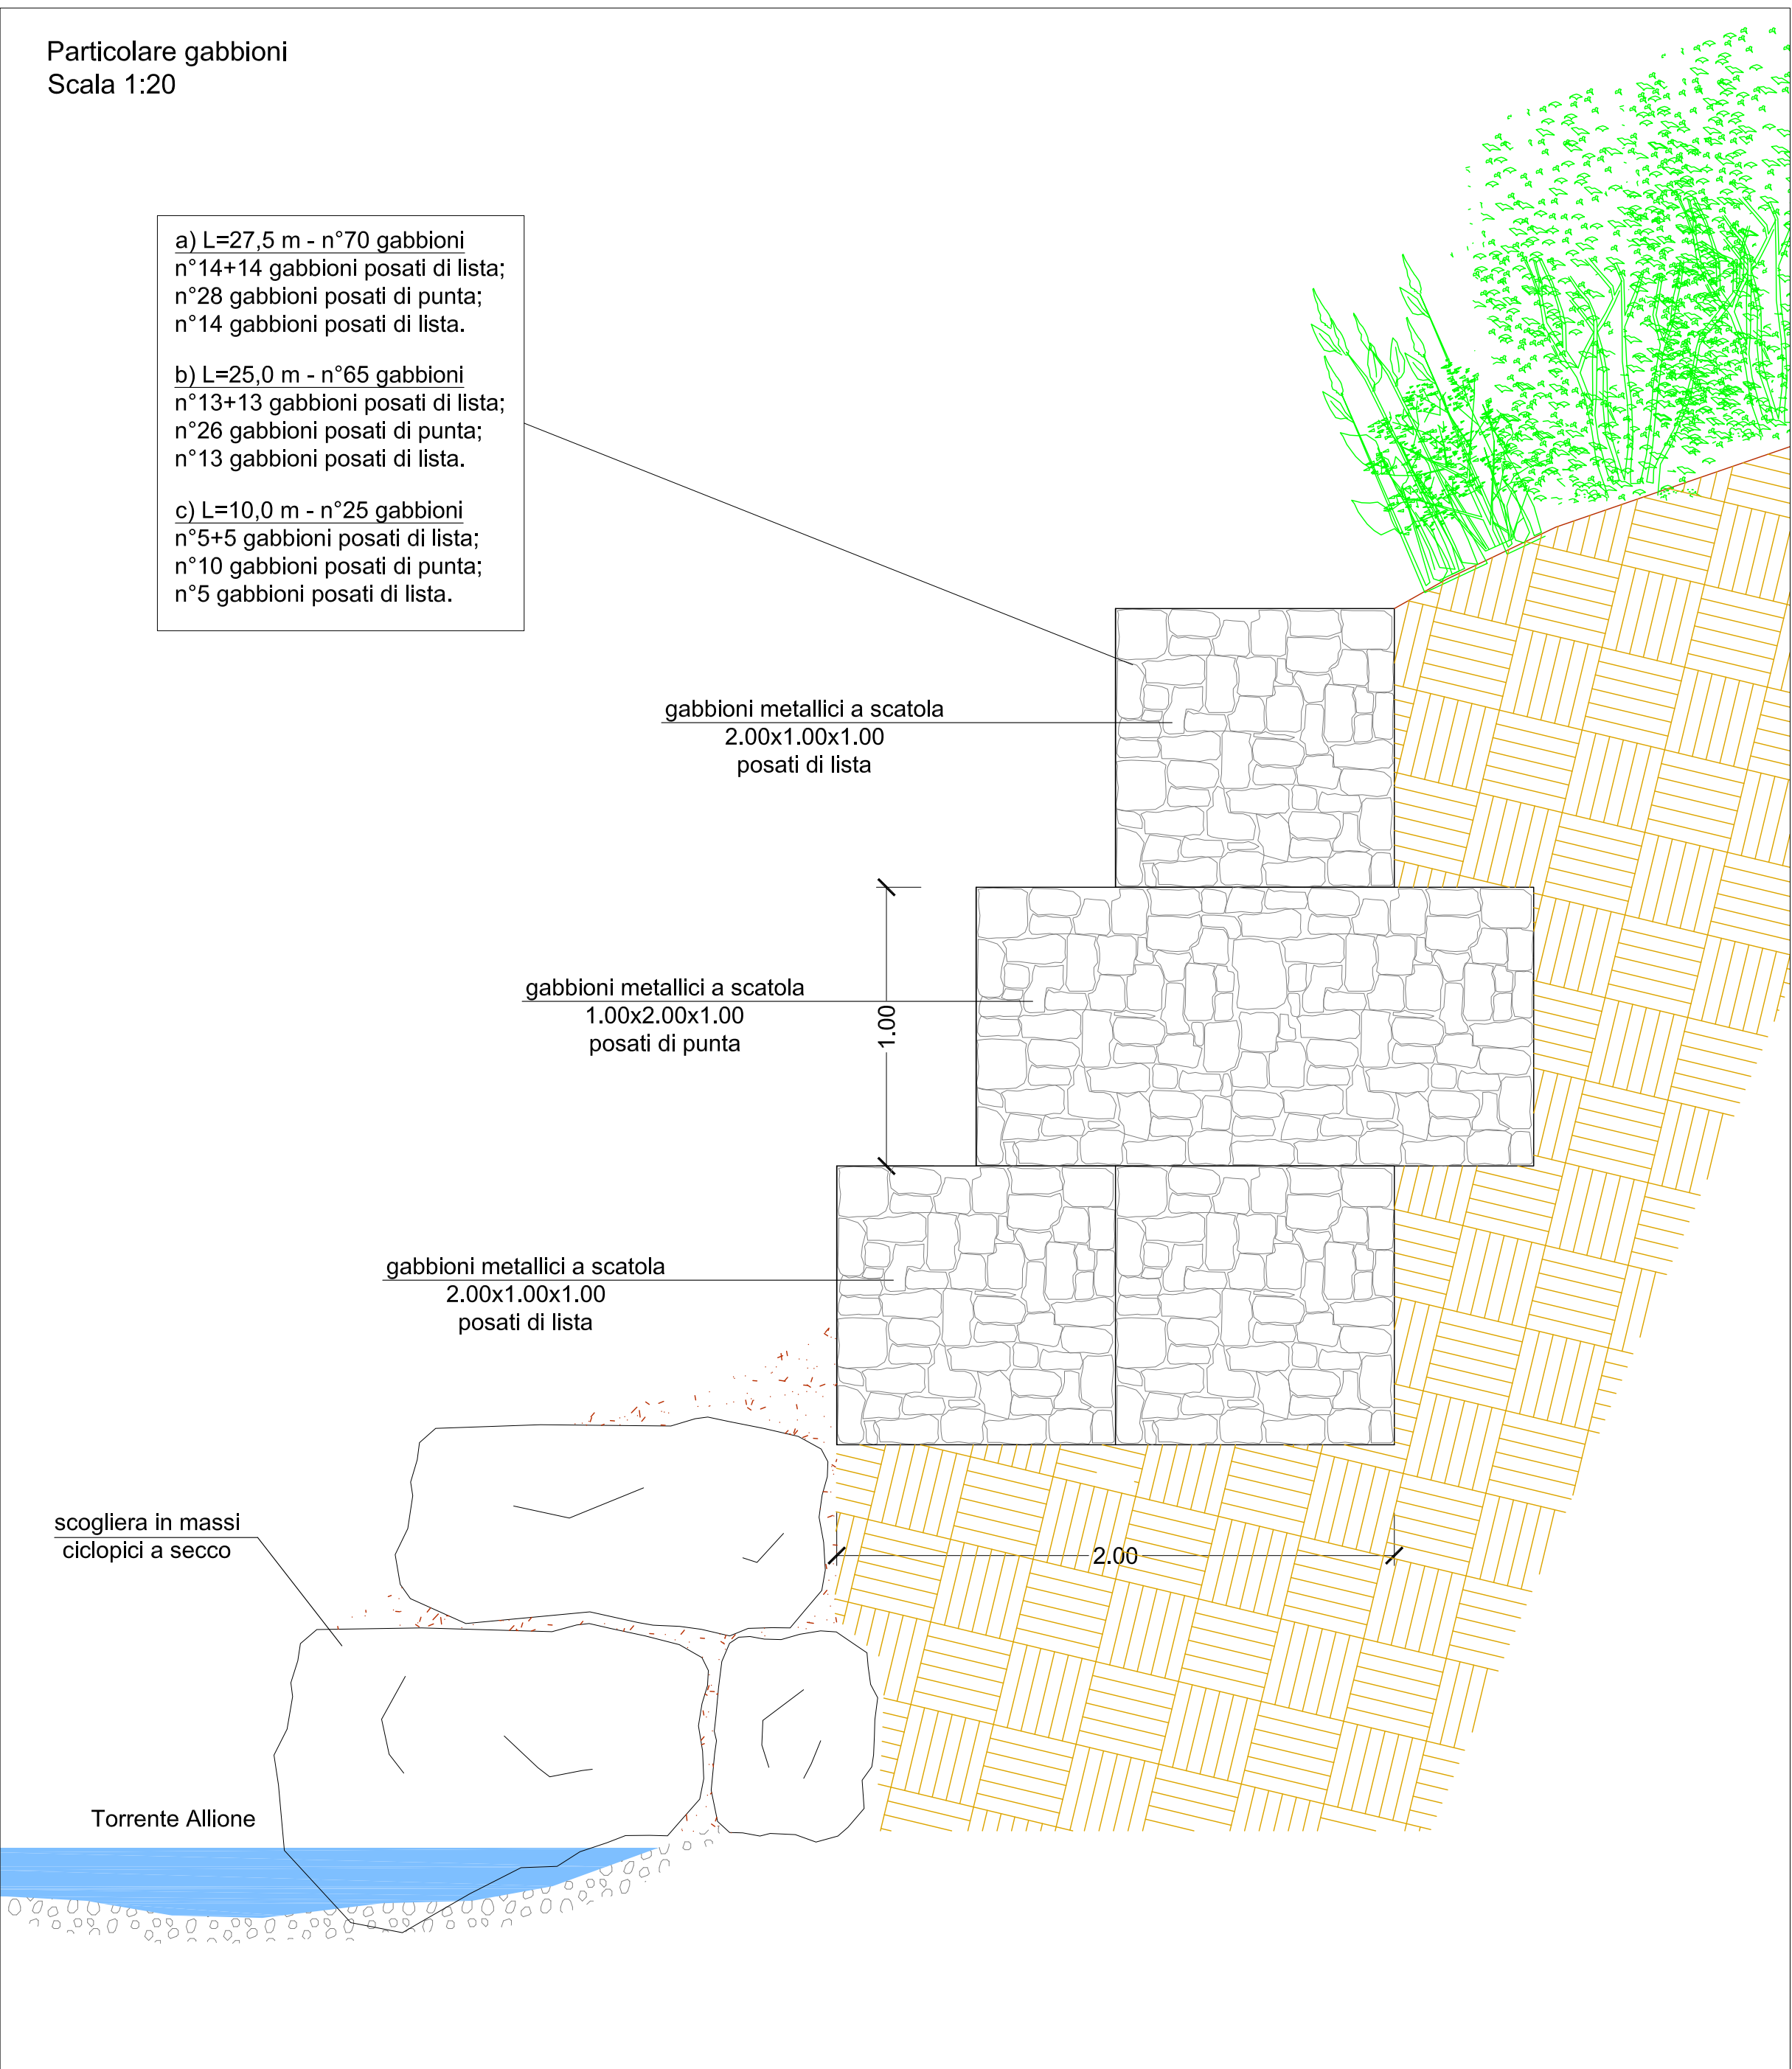

Particolare scogliera
Scala 1:20

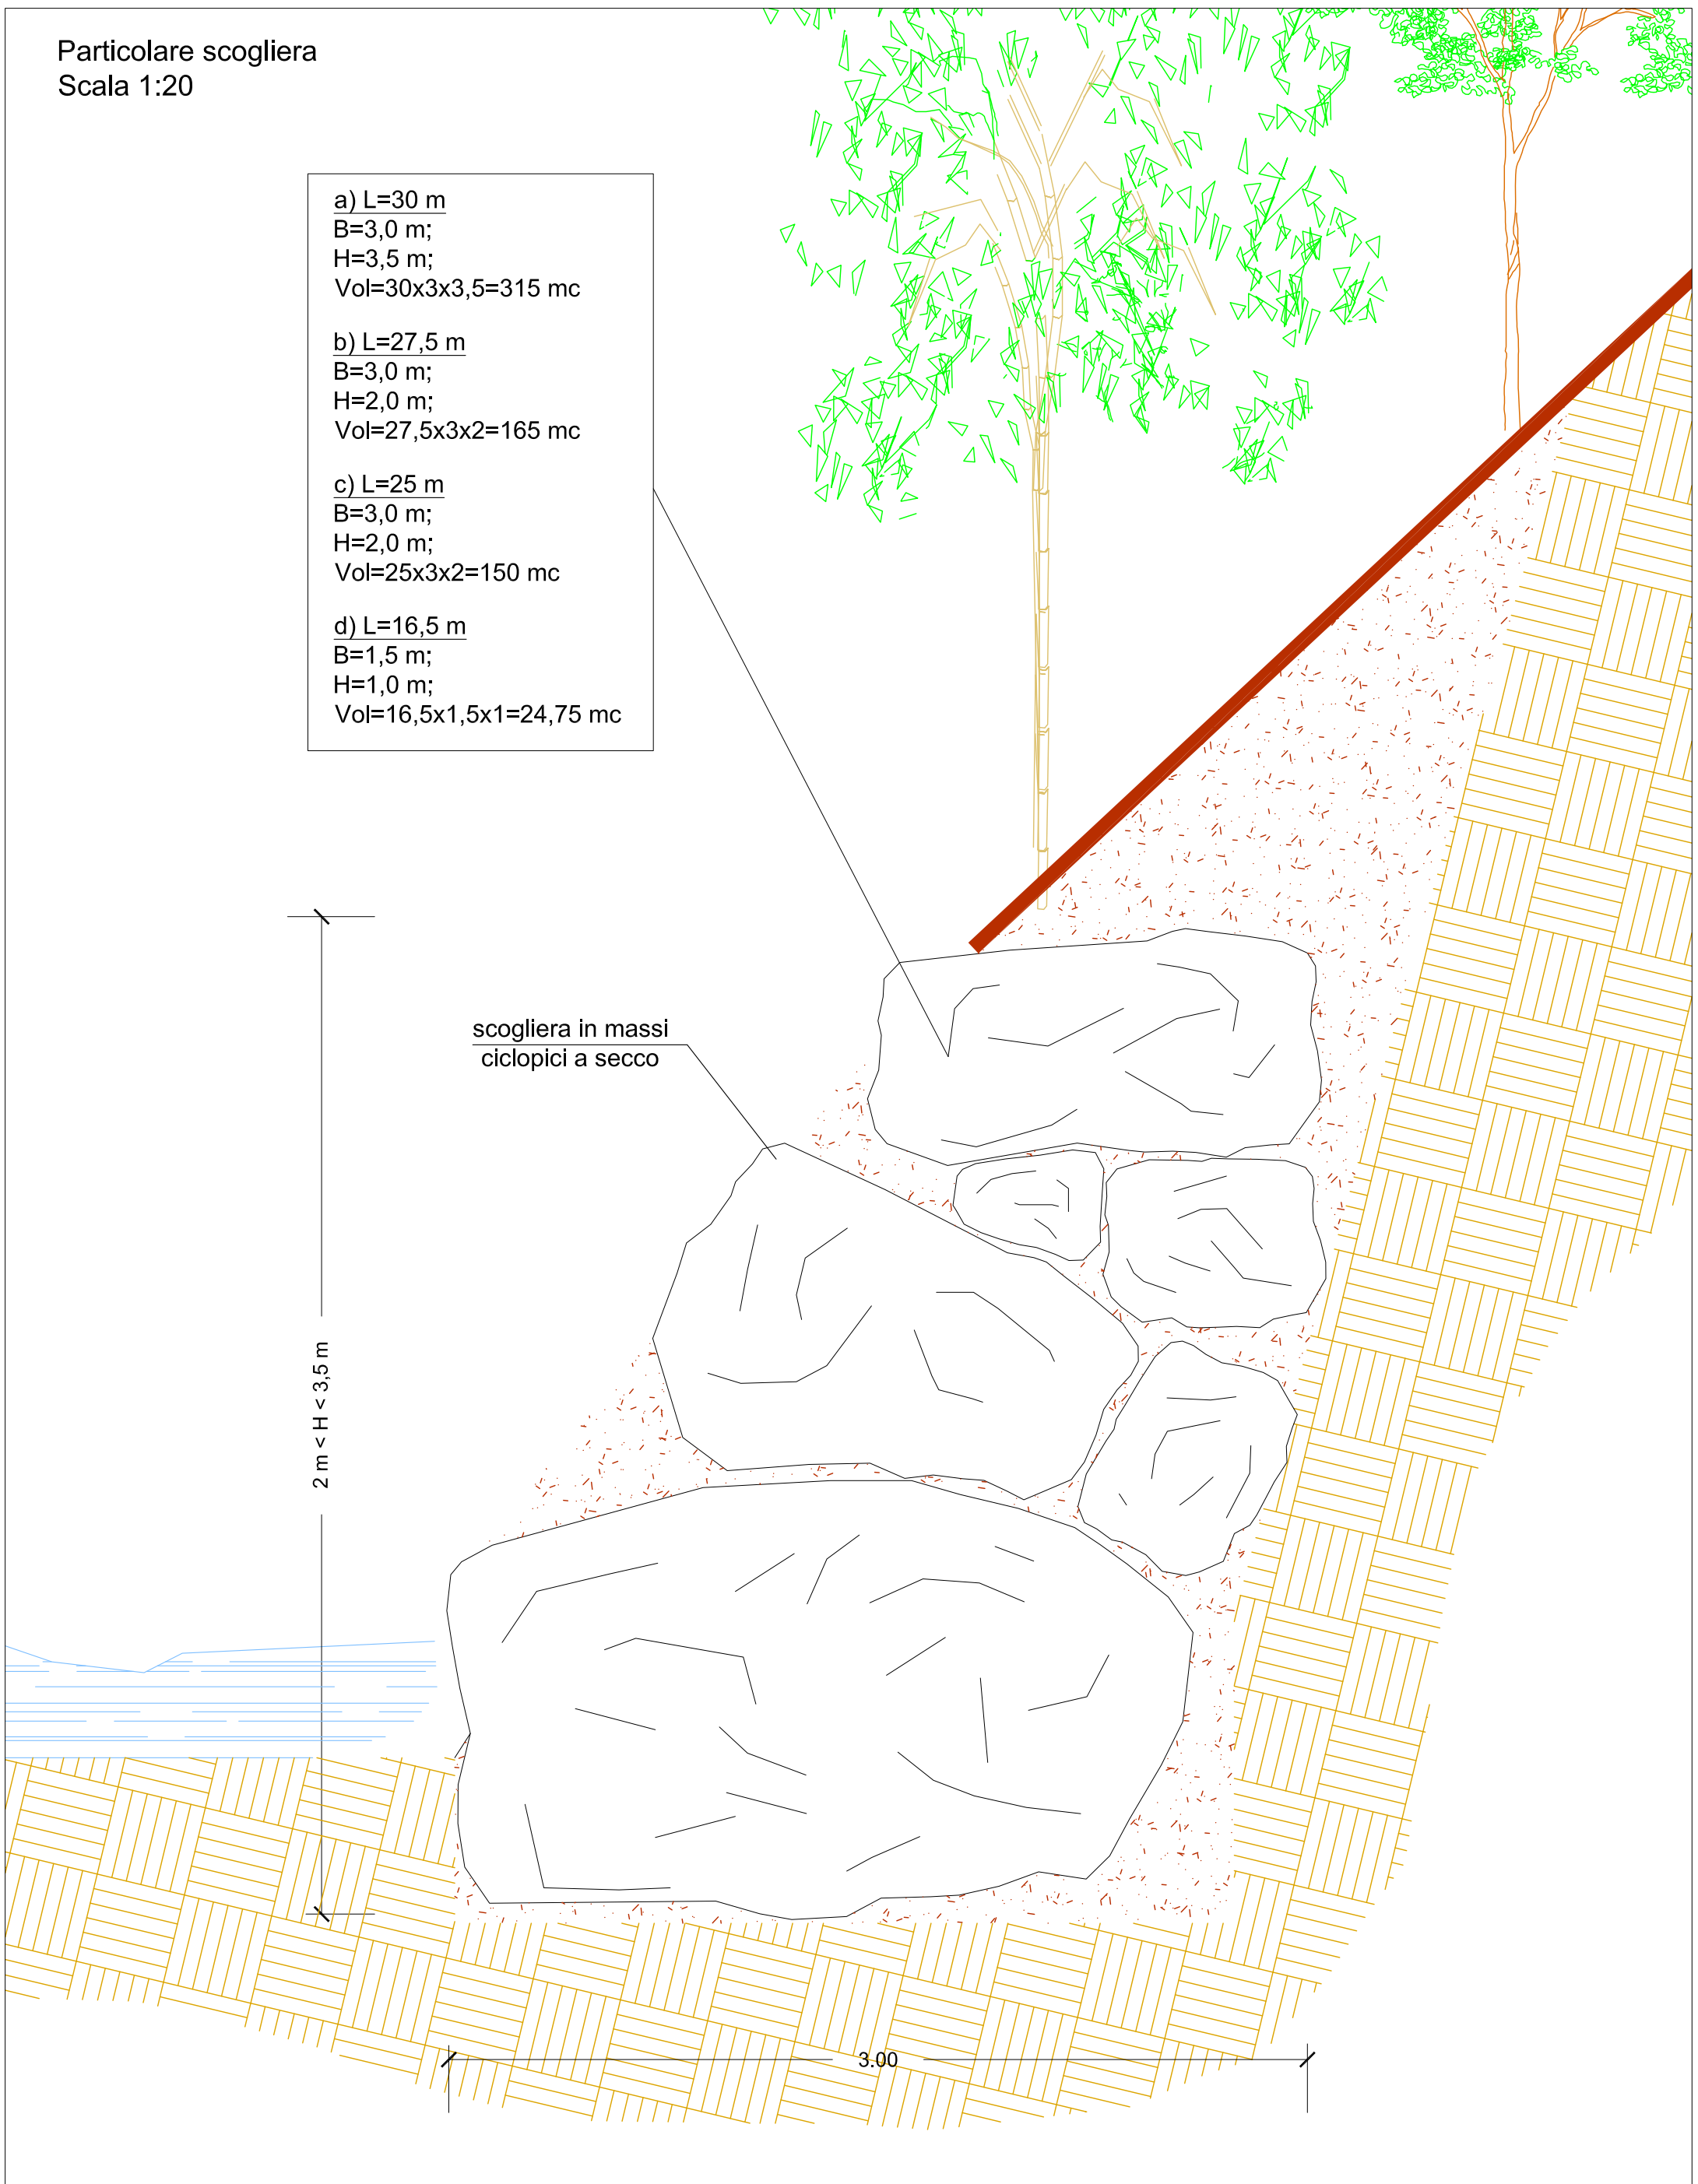

Particolare canaletta in legname
Scala 1:20

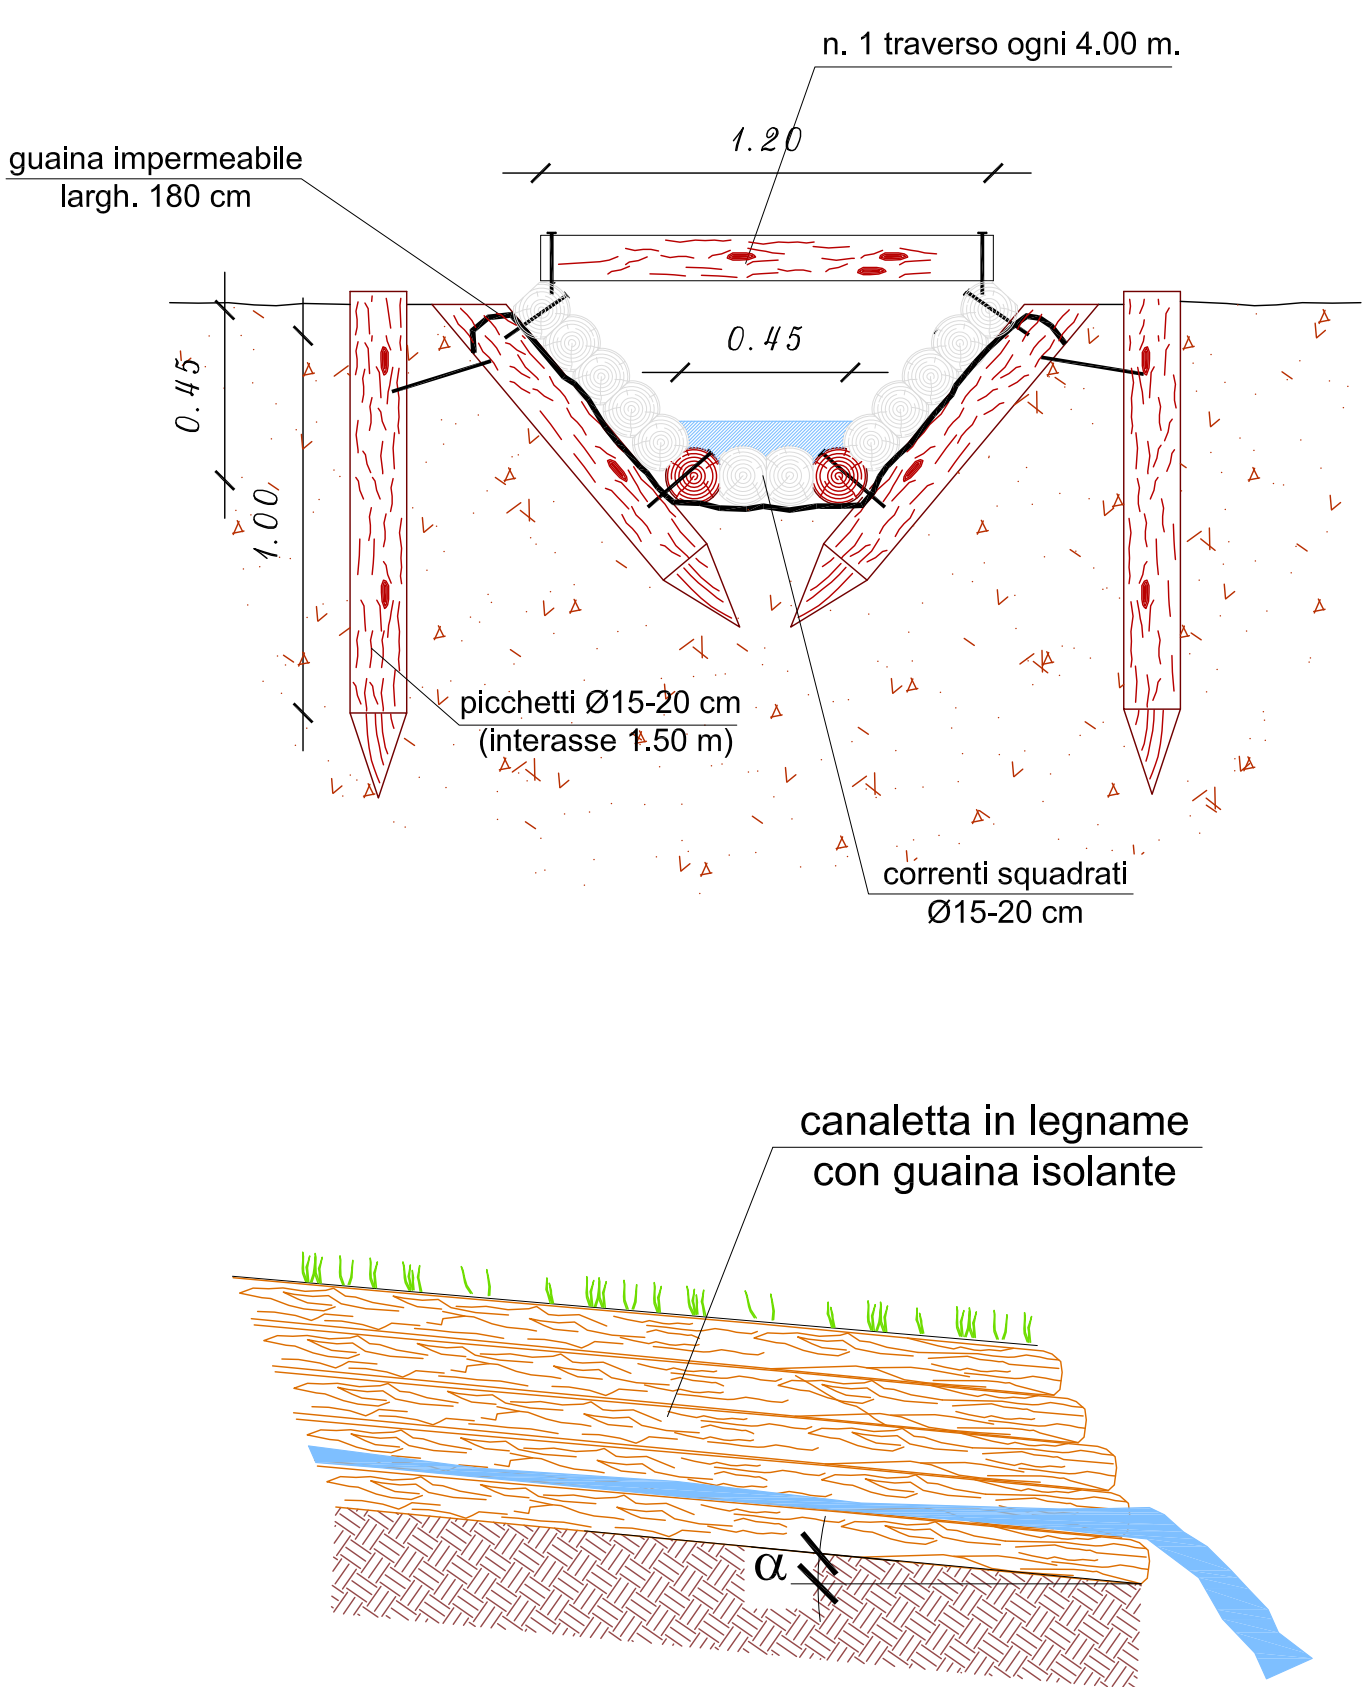



Comune di
Paisco Loveno



Provincia di
Brescia

PROGETTO ESECUTIVO

Opere di messa in sicurezza degli abitati di Paisco e Grumello
in Comune di Paisco Loveno

DATA	SCALA	TAV. N.
Gennaio 2020	1:100 - 1:20	5.3

INTERVENTO B - DIFESA SPONDALE LUNGO IL TORRENTE ALLIONE
E RIPRISTINO FUNZIONALITA' IDRAULICA VALLE DELLA ROVINA

PARTICOLARI COSTRUTTIVI - BRIGLIA, GABBIONI, SCOGLIERA

SCHEDA SINTETICA DELL'OPERA	f	Data	Descrizione	Redatto	Controllato	Approvato
	e					
	d					
	c					
	b					
	a					

Progettista dell'opera

Committente

STUDIO TECNICO
Dott. Antonoli Ing. Emilio
Via Mazzini n°. 16 25043 Breno (BS)
Tel.0364/326561 Fax.0364/326560
Azienda certificata UNI EN ISO 9001
Certificato n. SQ031436



COMUNE DI
PAISCO LOVENO
Via Nazionale, 21
25050 - Paisco Loveno (BS)
Tel. 0364636010
info@comune.paisco-loveno.bs.it