

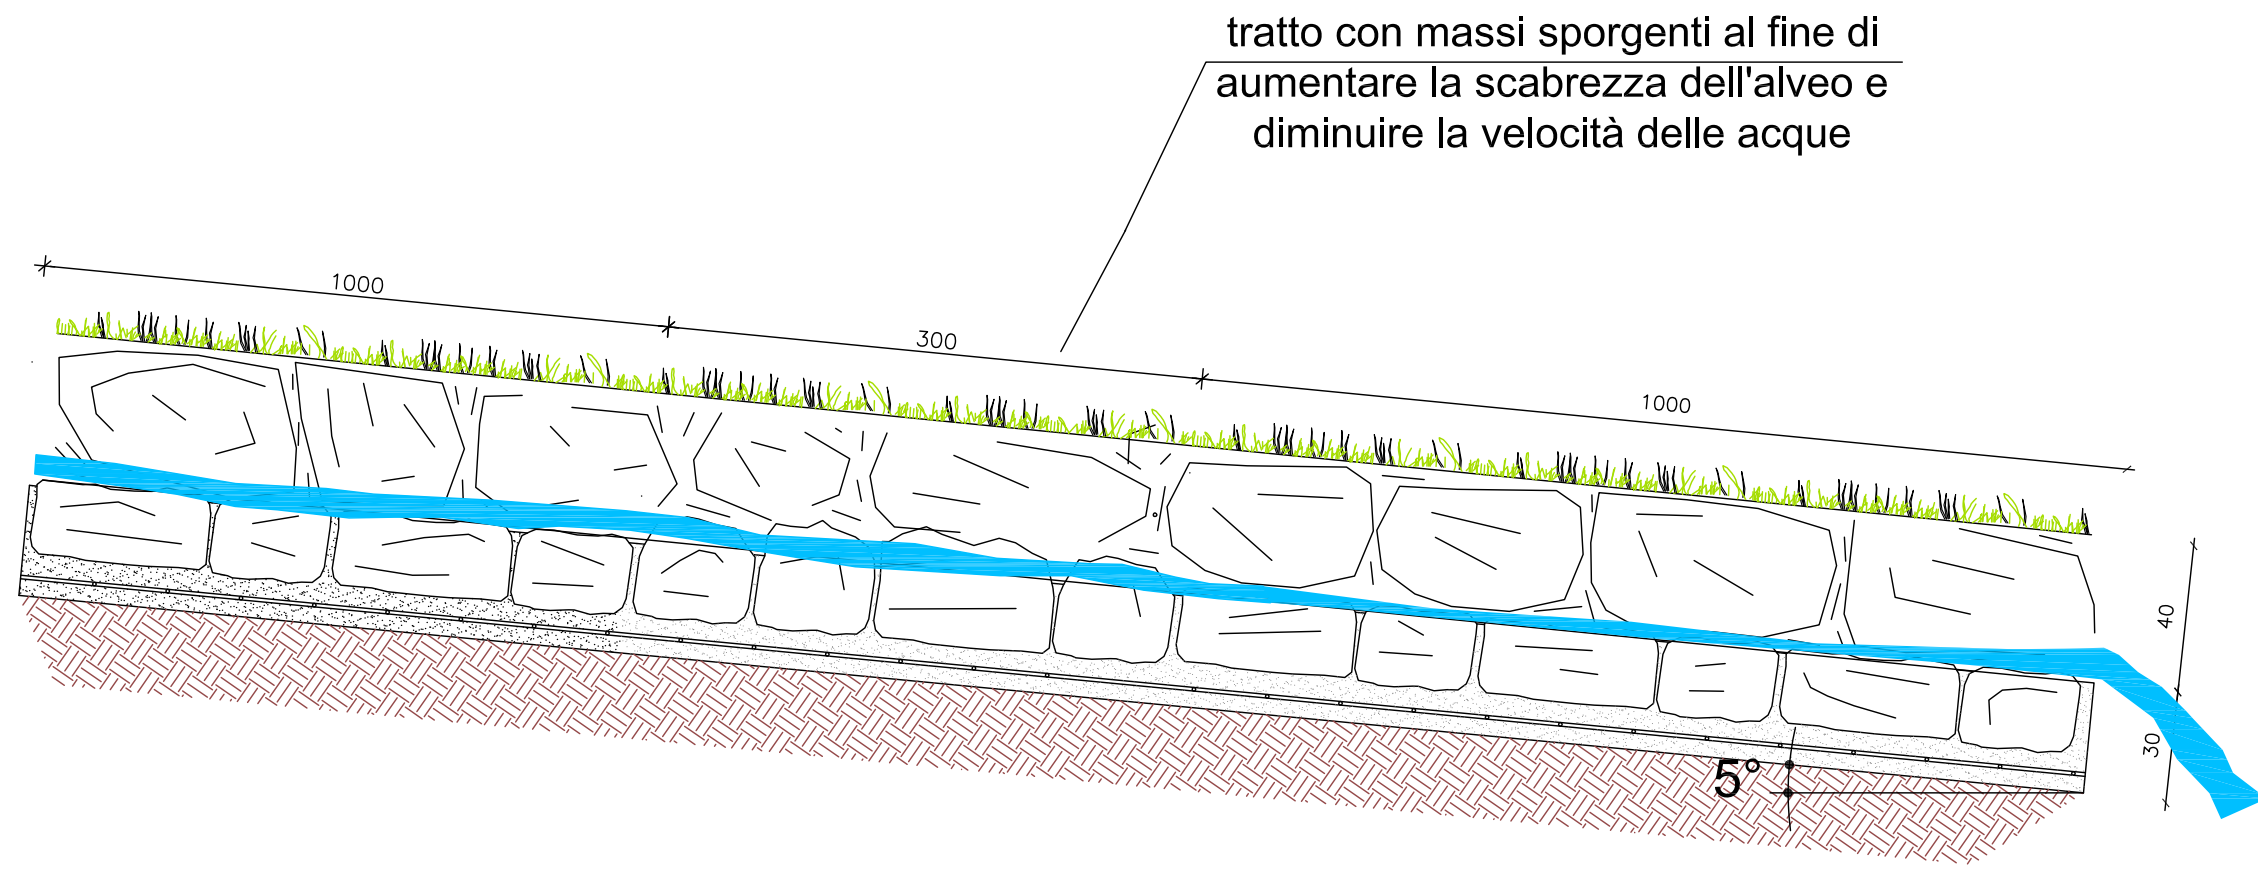
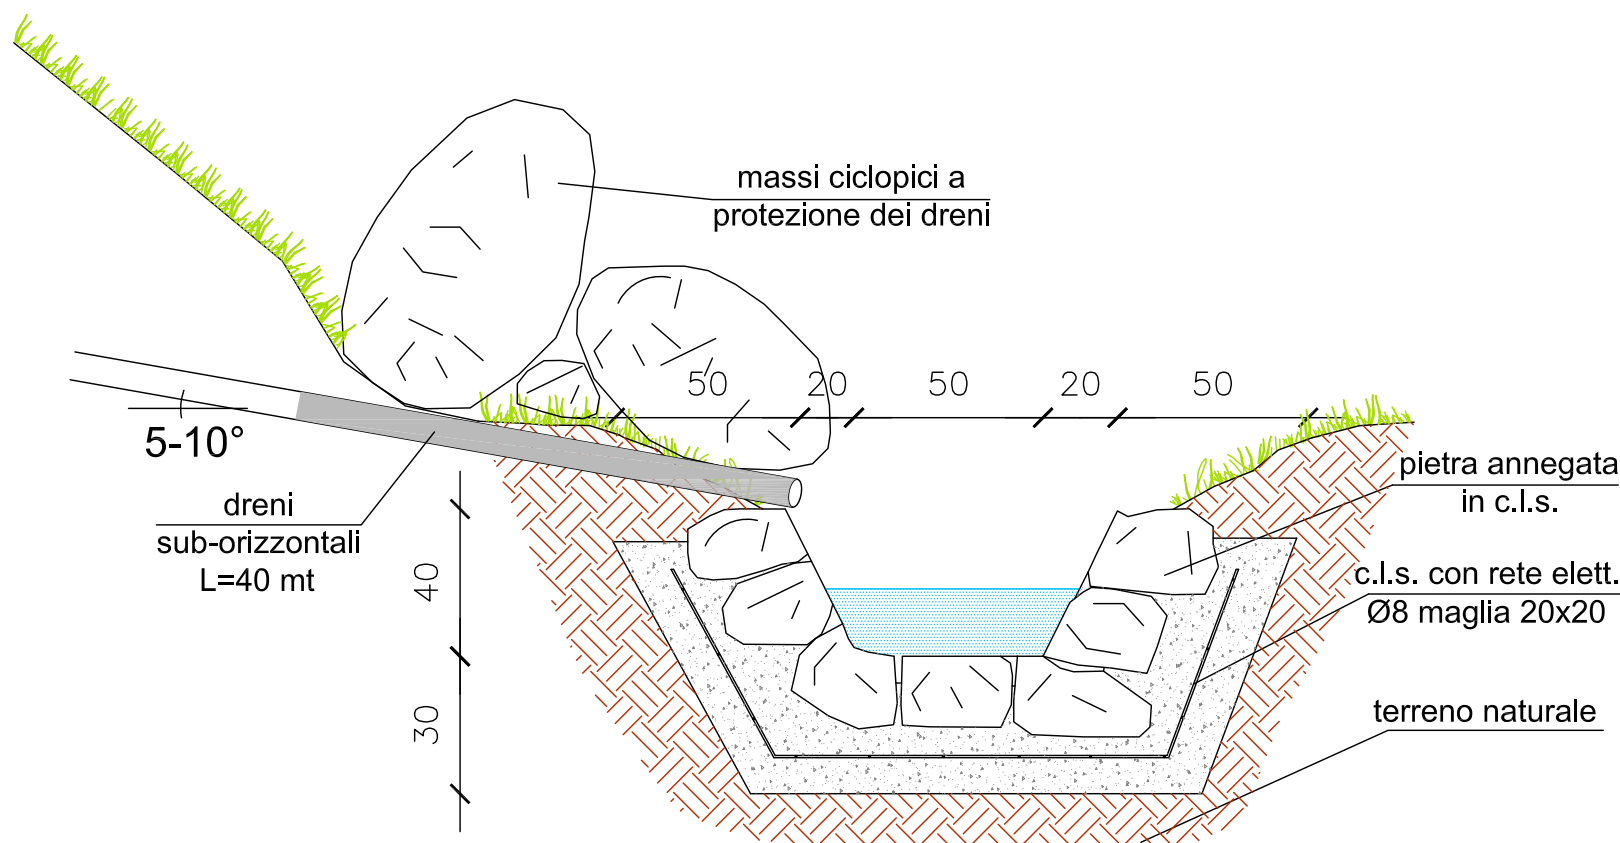



Canaletta in pietrame
Scala 1:20

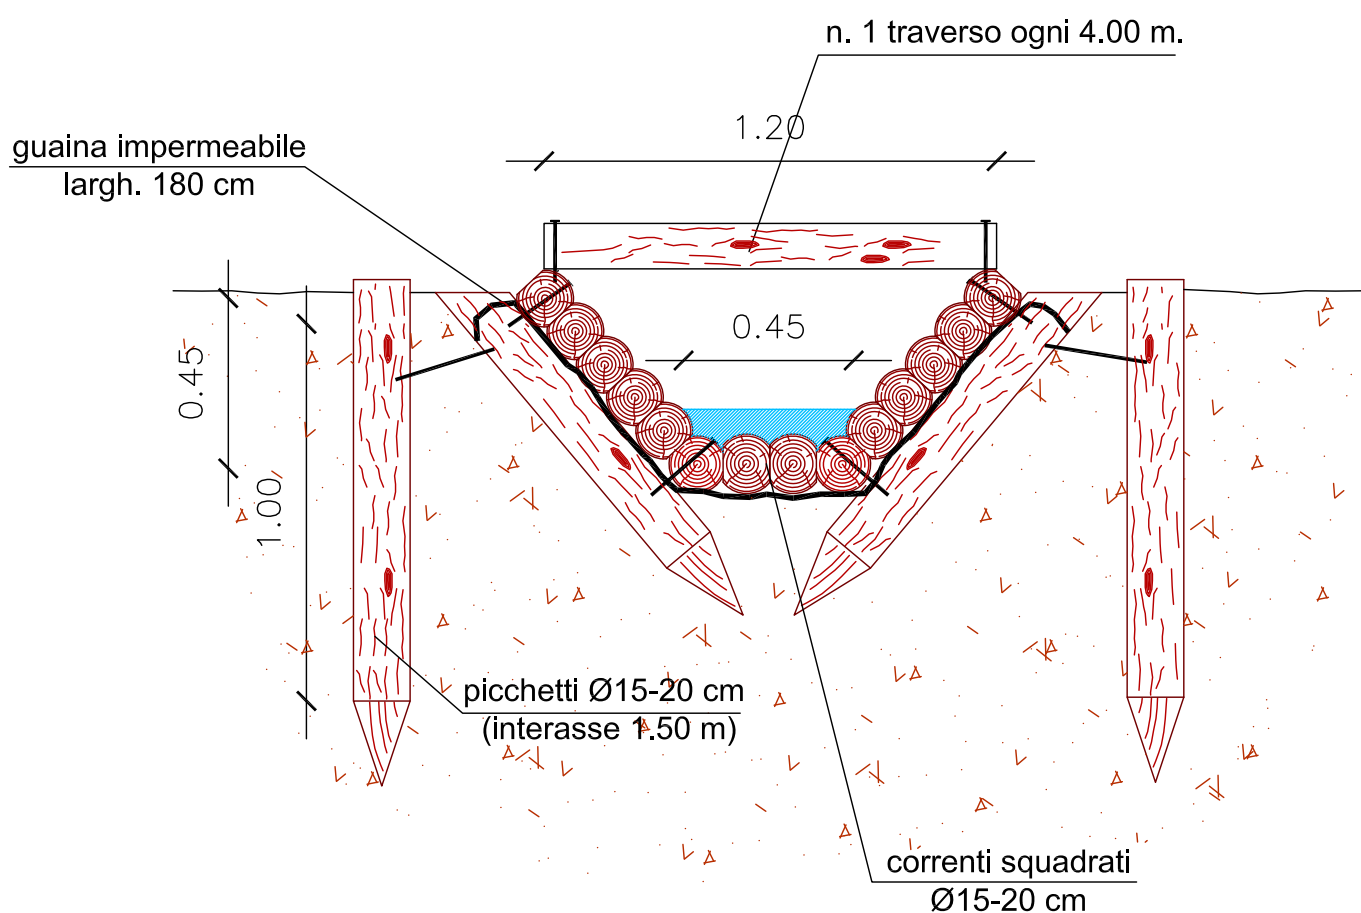

Canaletta in legname
Scala 1:20

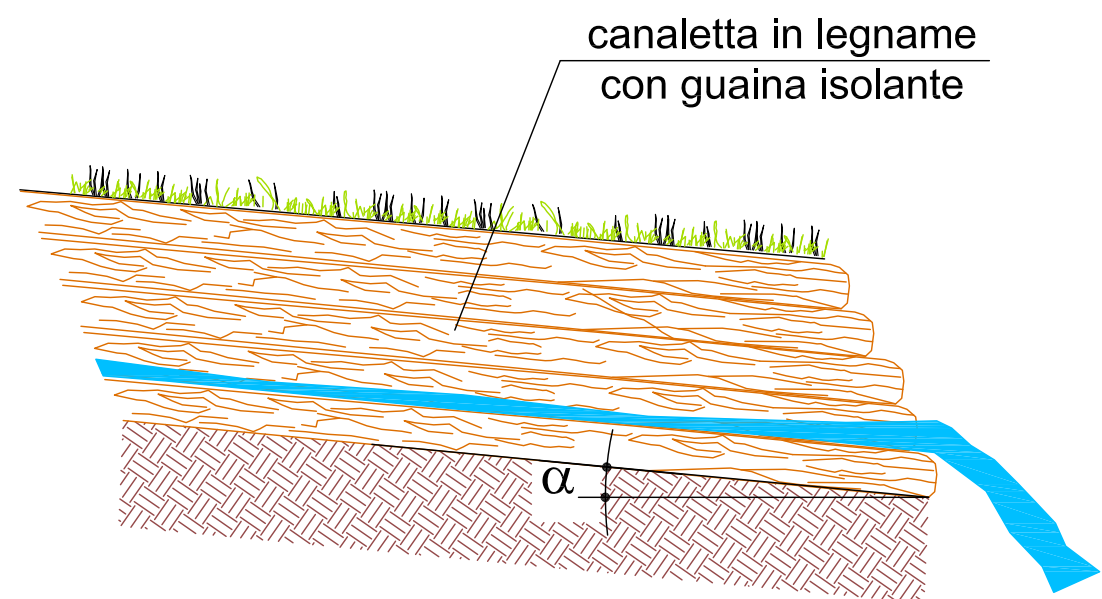

SEZIONE A-A
Scala 1:200

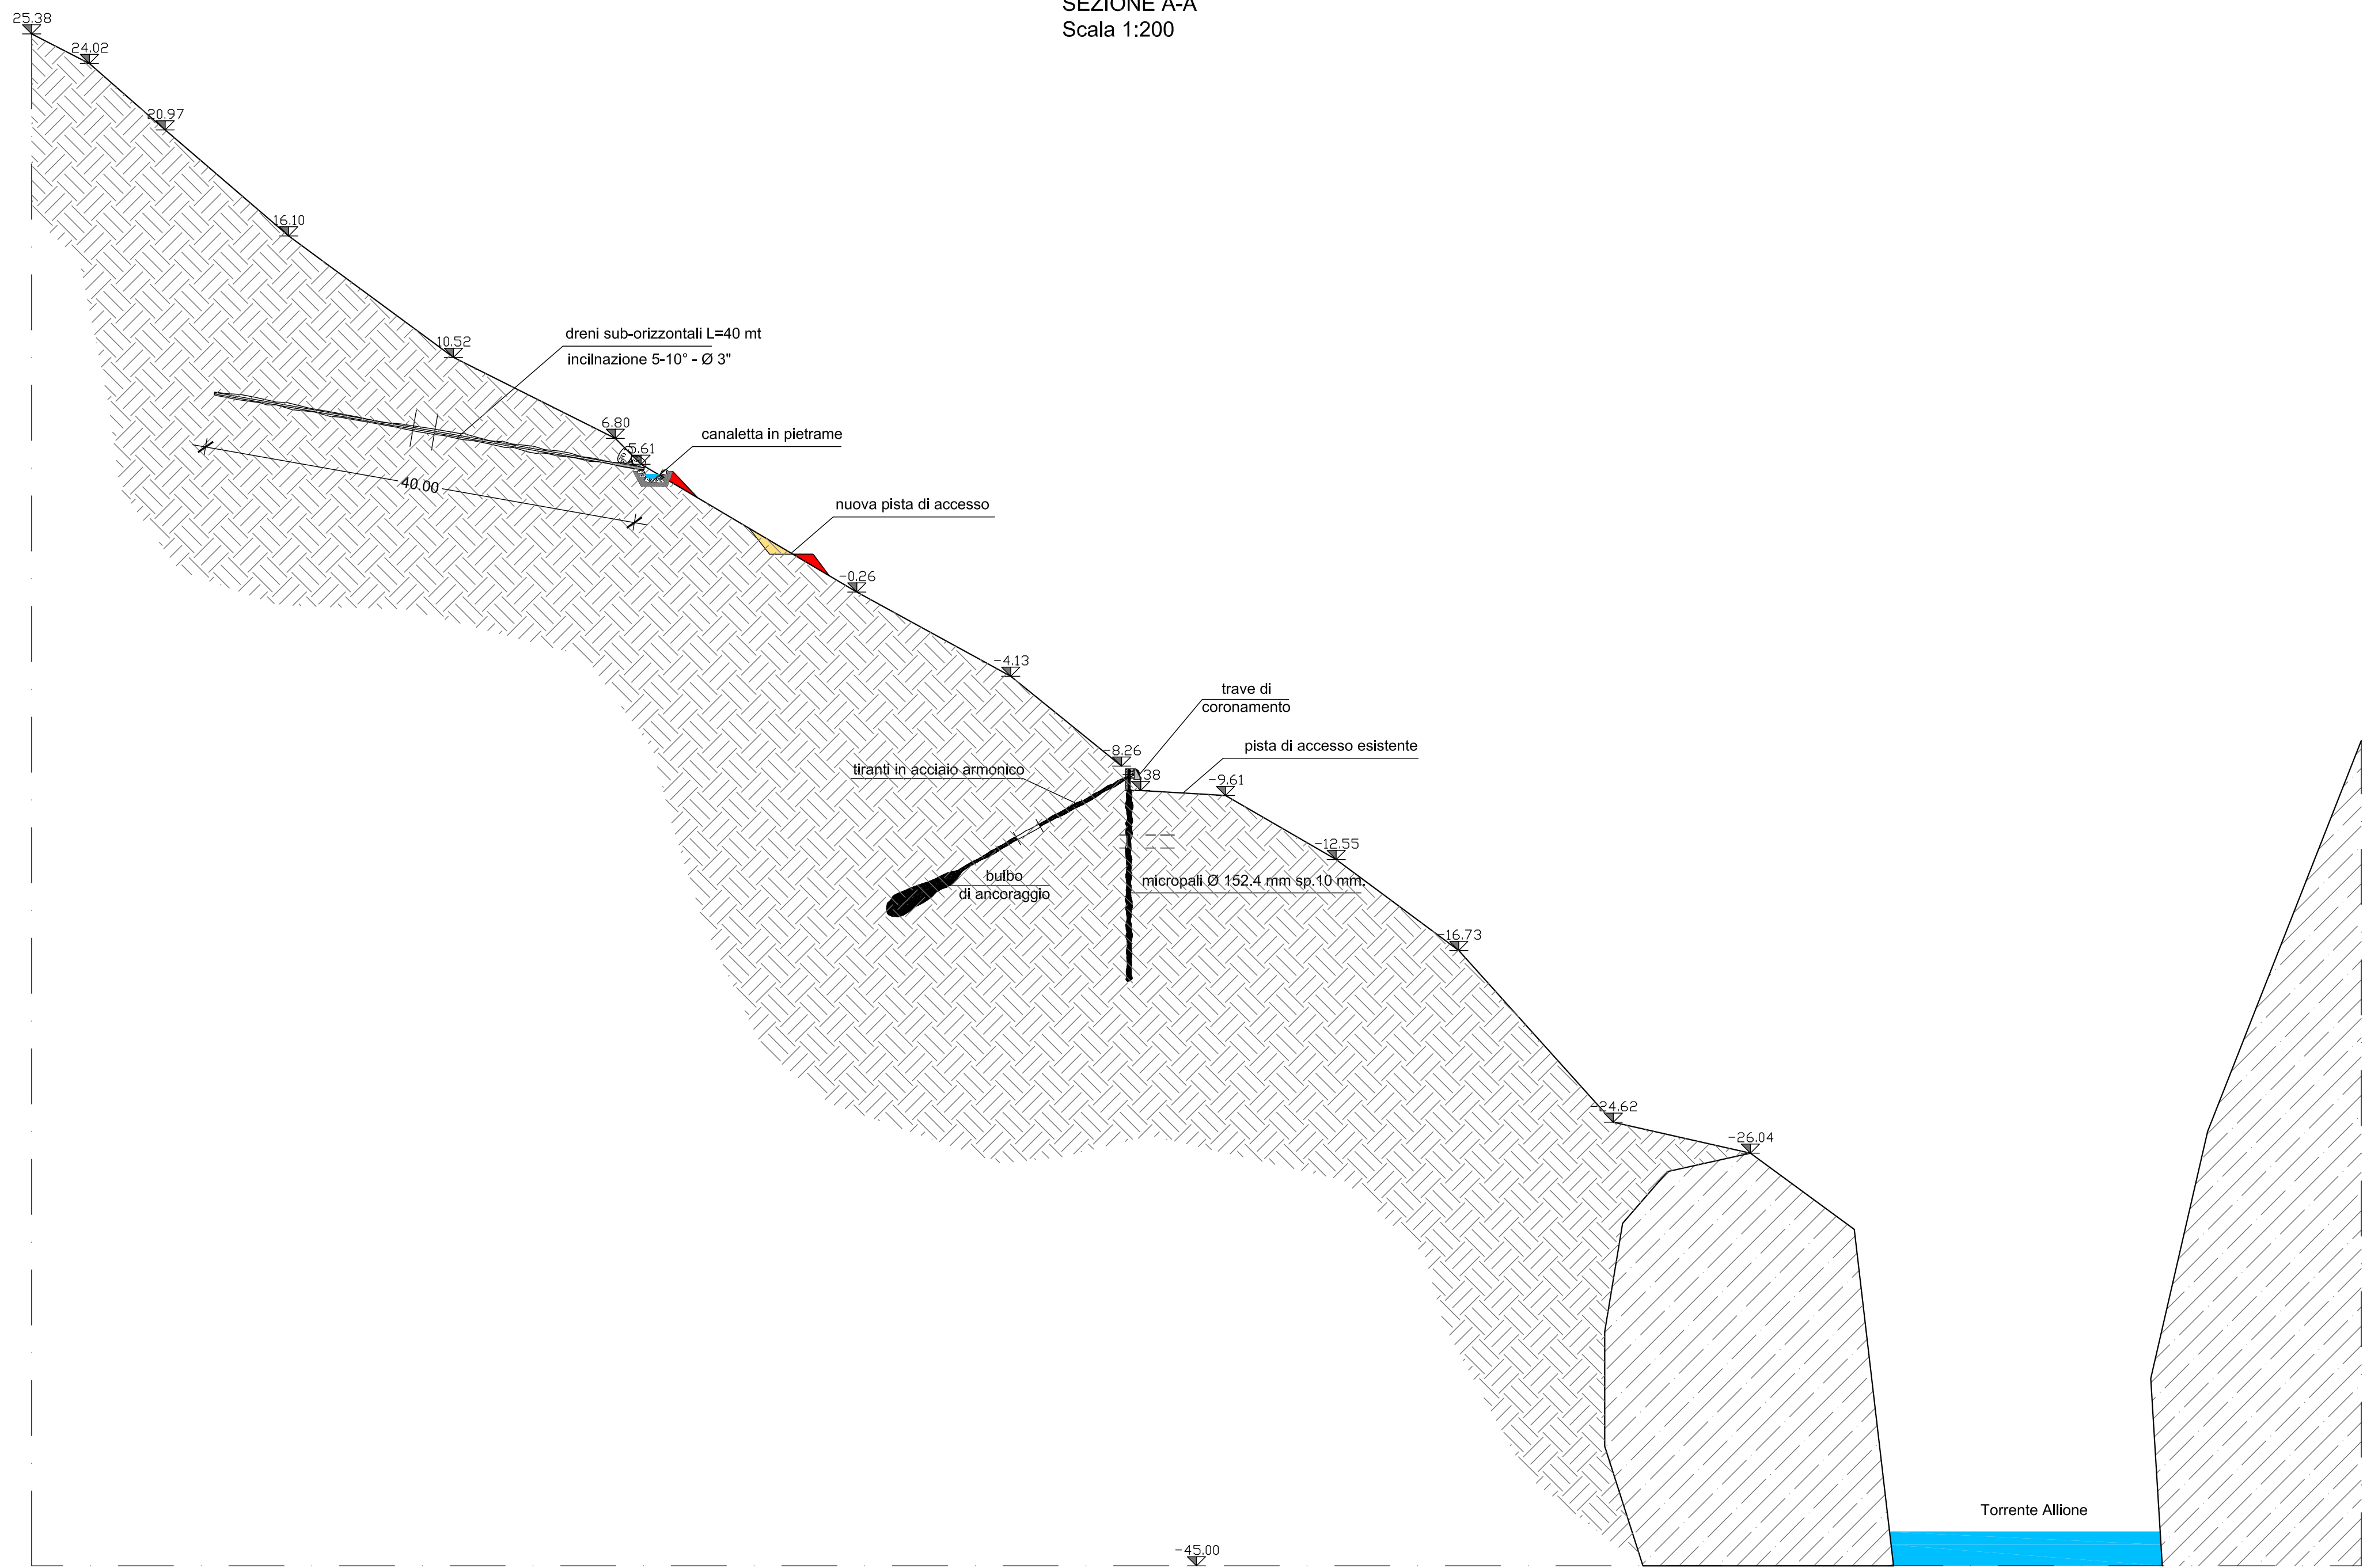

Comune di
Paisco Loveno



Provincia di
Brescia

PROGETTO ESECUTIVO

Opere di messa in sicurezza degli abitati di Paisco e Grumello
in Comune di Paisco Loveno

| DATA | SCALA | TAV. N. |
|--------------|--------------|---------|
| Gennaio 2020 | 1:20 - 1:200 | 6.3 |

INTERVENTO C - DRENAGGIO ACQUE IN PROFONDITA'
INTERVENTO D - COMPLETAMENTO REGIMAZIONE DELLE ACQUE
INTERVENTO E - COMPLETAMENTO PALIFICATA

PARTICOLARI COSTRUTTIVI INTERVENTO C

| | Data | Descrizione | Redatto | Controllato | Approvato |
|---|------|-------------|---------|-------------|-----------|
| f | | | | | |
| e | | | | | |
| d | | | | | |
| c | | | | | |
| b | | | | | |
| a | | | | | |

Progettista dell'opera

Committente

STUDIO TECNICO
Dott. Antonoli Ing. Emilio
Via Mazzini n°. 16 25043 Breno (BS)
Tel. 0364/326561 Fax. 0364/326560
Azienda certificata UNI EN ISO 9001
Certificato n. SQ031436



COMUNE DI
PAISCO LOVENO
Via Nazionale, 21
25050 - Paisco Loveno (BS)
Tel. 0364636010
info@comune.paisco-loveno.bs.it